



Fahrwerkmodul

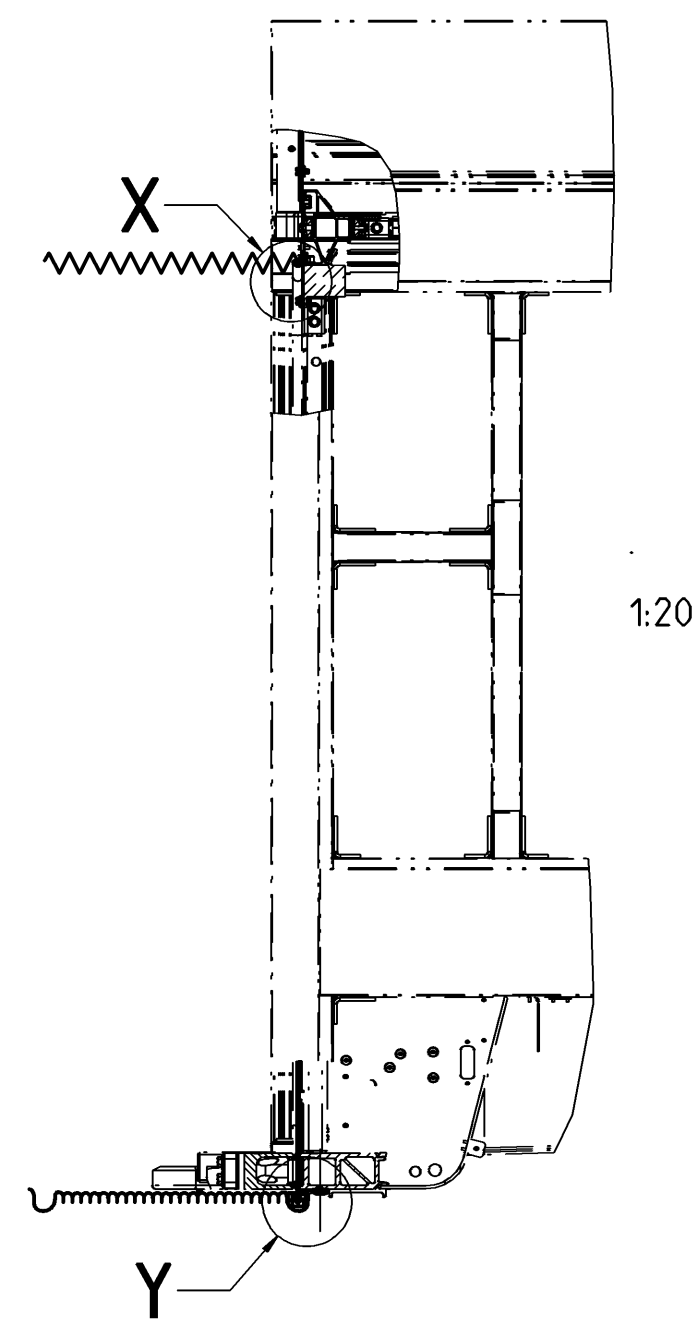

1:20

Achtung!

Beim Einhängen des Faltenbalges darauf achten, das die Markierung des Faltenbalges mittig zum Niet (Rahmenteil-oben) ausgerichtet wird.

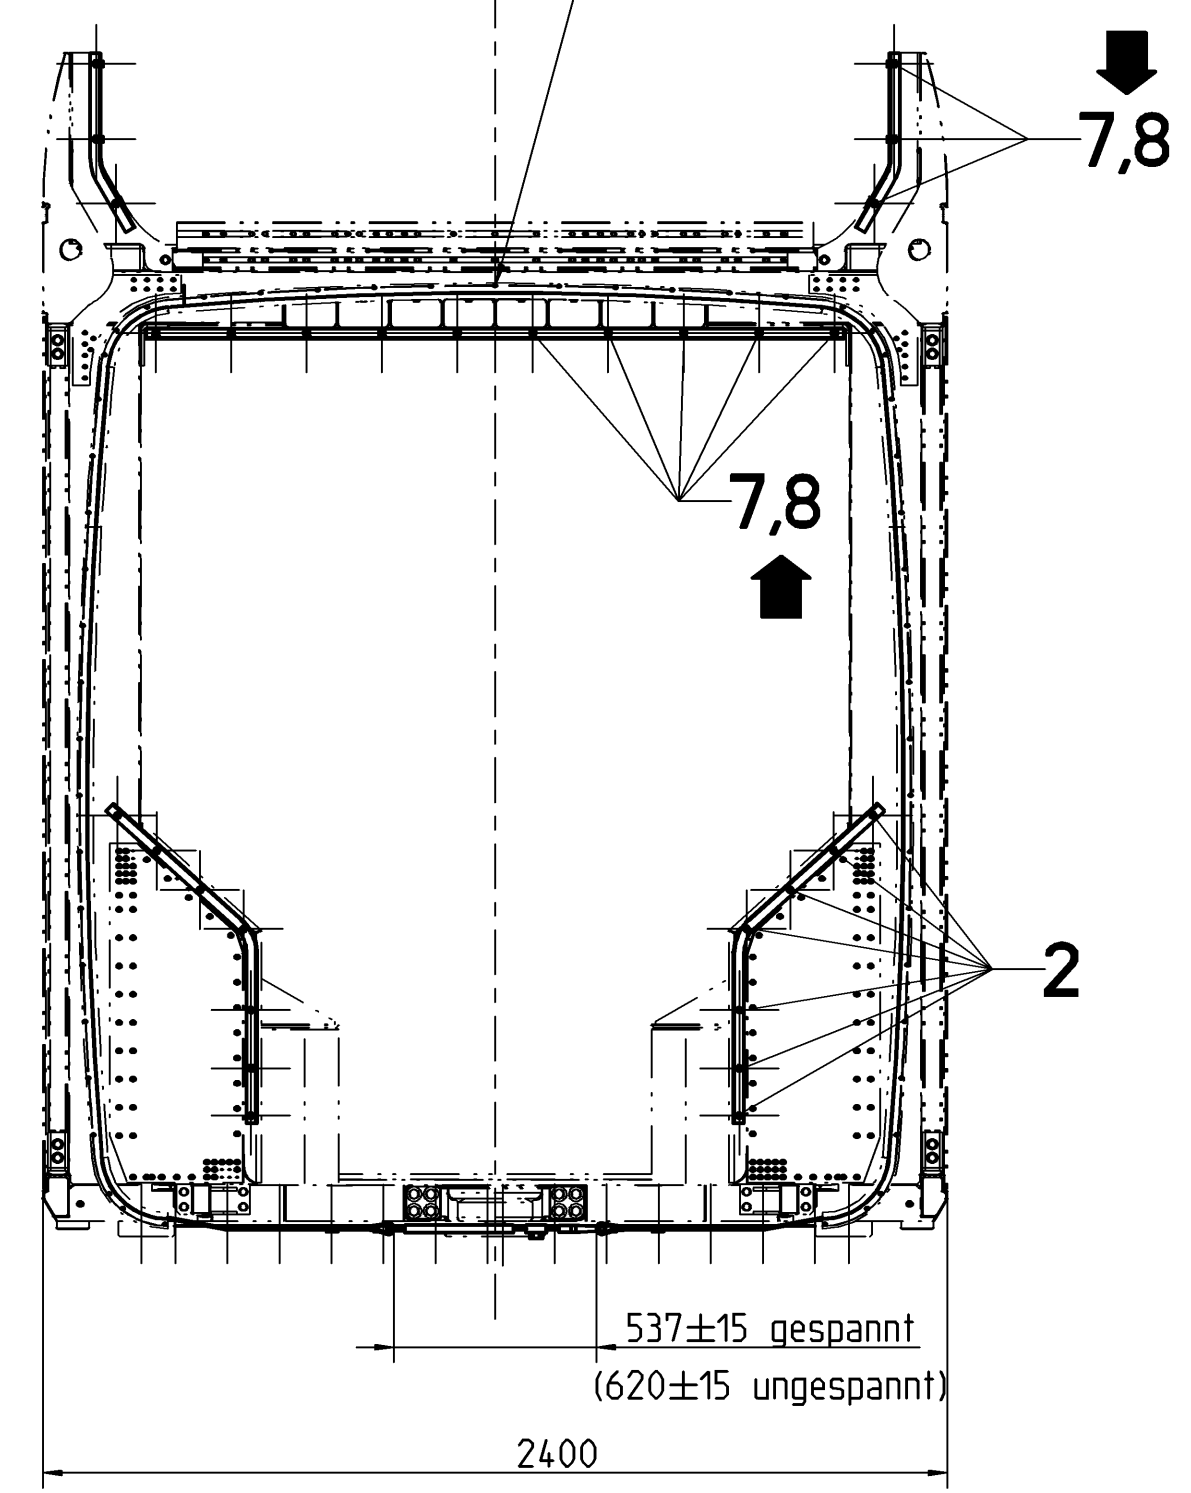

7,8


7,8

2

537±15 gespannt
(620±15 ungespannt)


2400

X
1:2

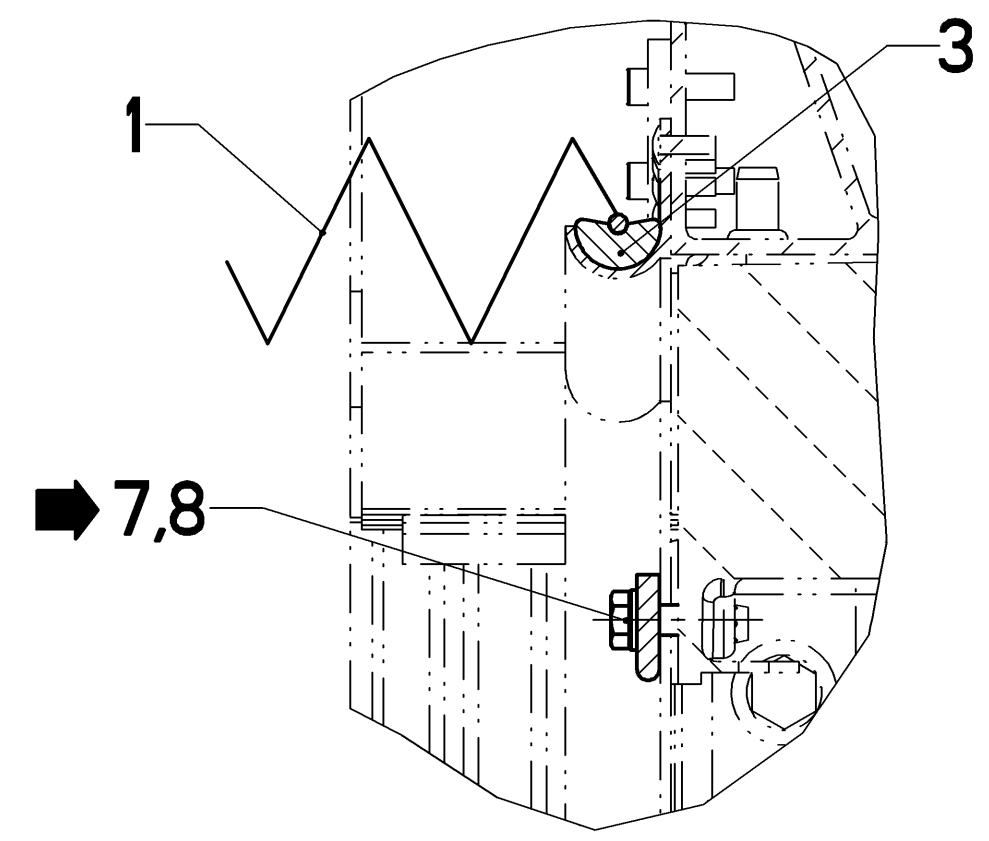

7,8

Y
1:2

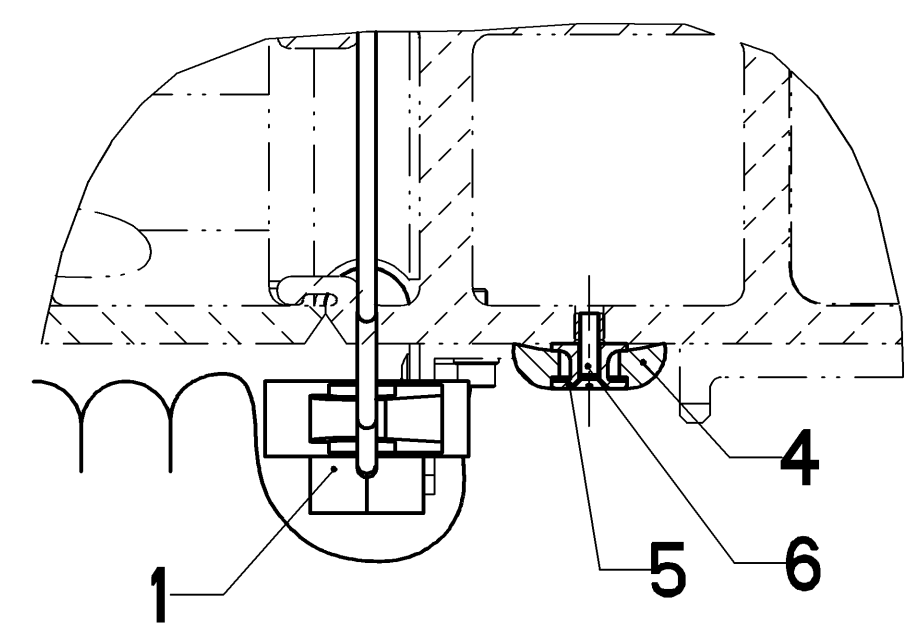

1

4

5

6

ZEICHNUNG DARF NUR IM CAD-SYSTEM GEAENDERT WERDEN											
Verwendbar fuer Combinofahrzeug 2400mm		Ausgabe Datum		Masstab 1:20		106kg		D24B		Faltenbalg Anbau	
Allgemeintoleranzen		Oberflaechen		DIN ISO 2768 - mk		DIN ISO 1302		-		-	
A	K08713	04-03	Bern	Datum	Name	SIEMENS		09412638		Pro/E Blatt	
.	.	.	.	Bearb.	01-07-26	Siemens Duewag		85		01	
.	.	.	.	Gepr.	02-04-03	Schienenfahrzeuge GmbH		Ers. d.		01 Bl.	
.	.	.	.	Norm	02-04-10	Tillmanns		Ers. f.		11	
.	.	.	.	Zust.		Aenderung		Datum		Name	
.	.	.	.	Urspr.		10		11		12	