
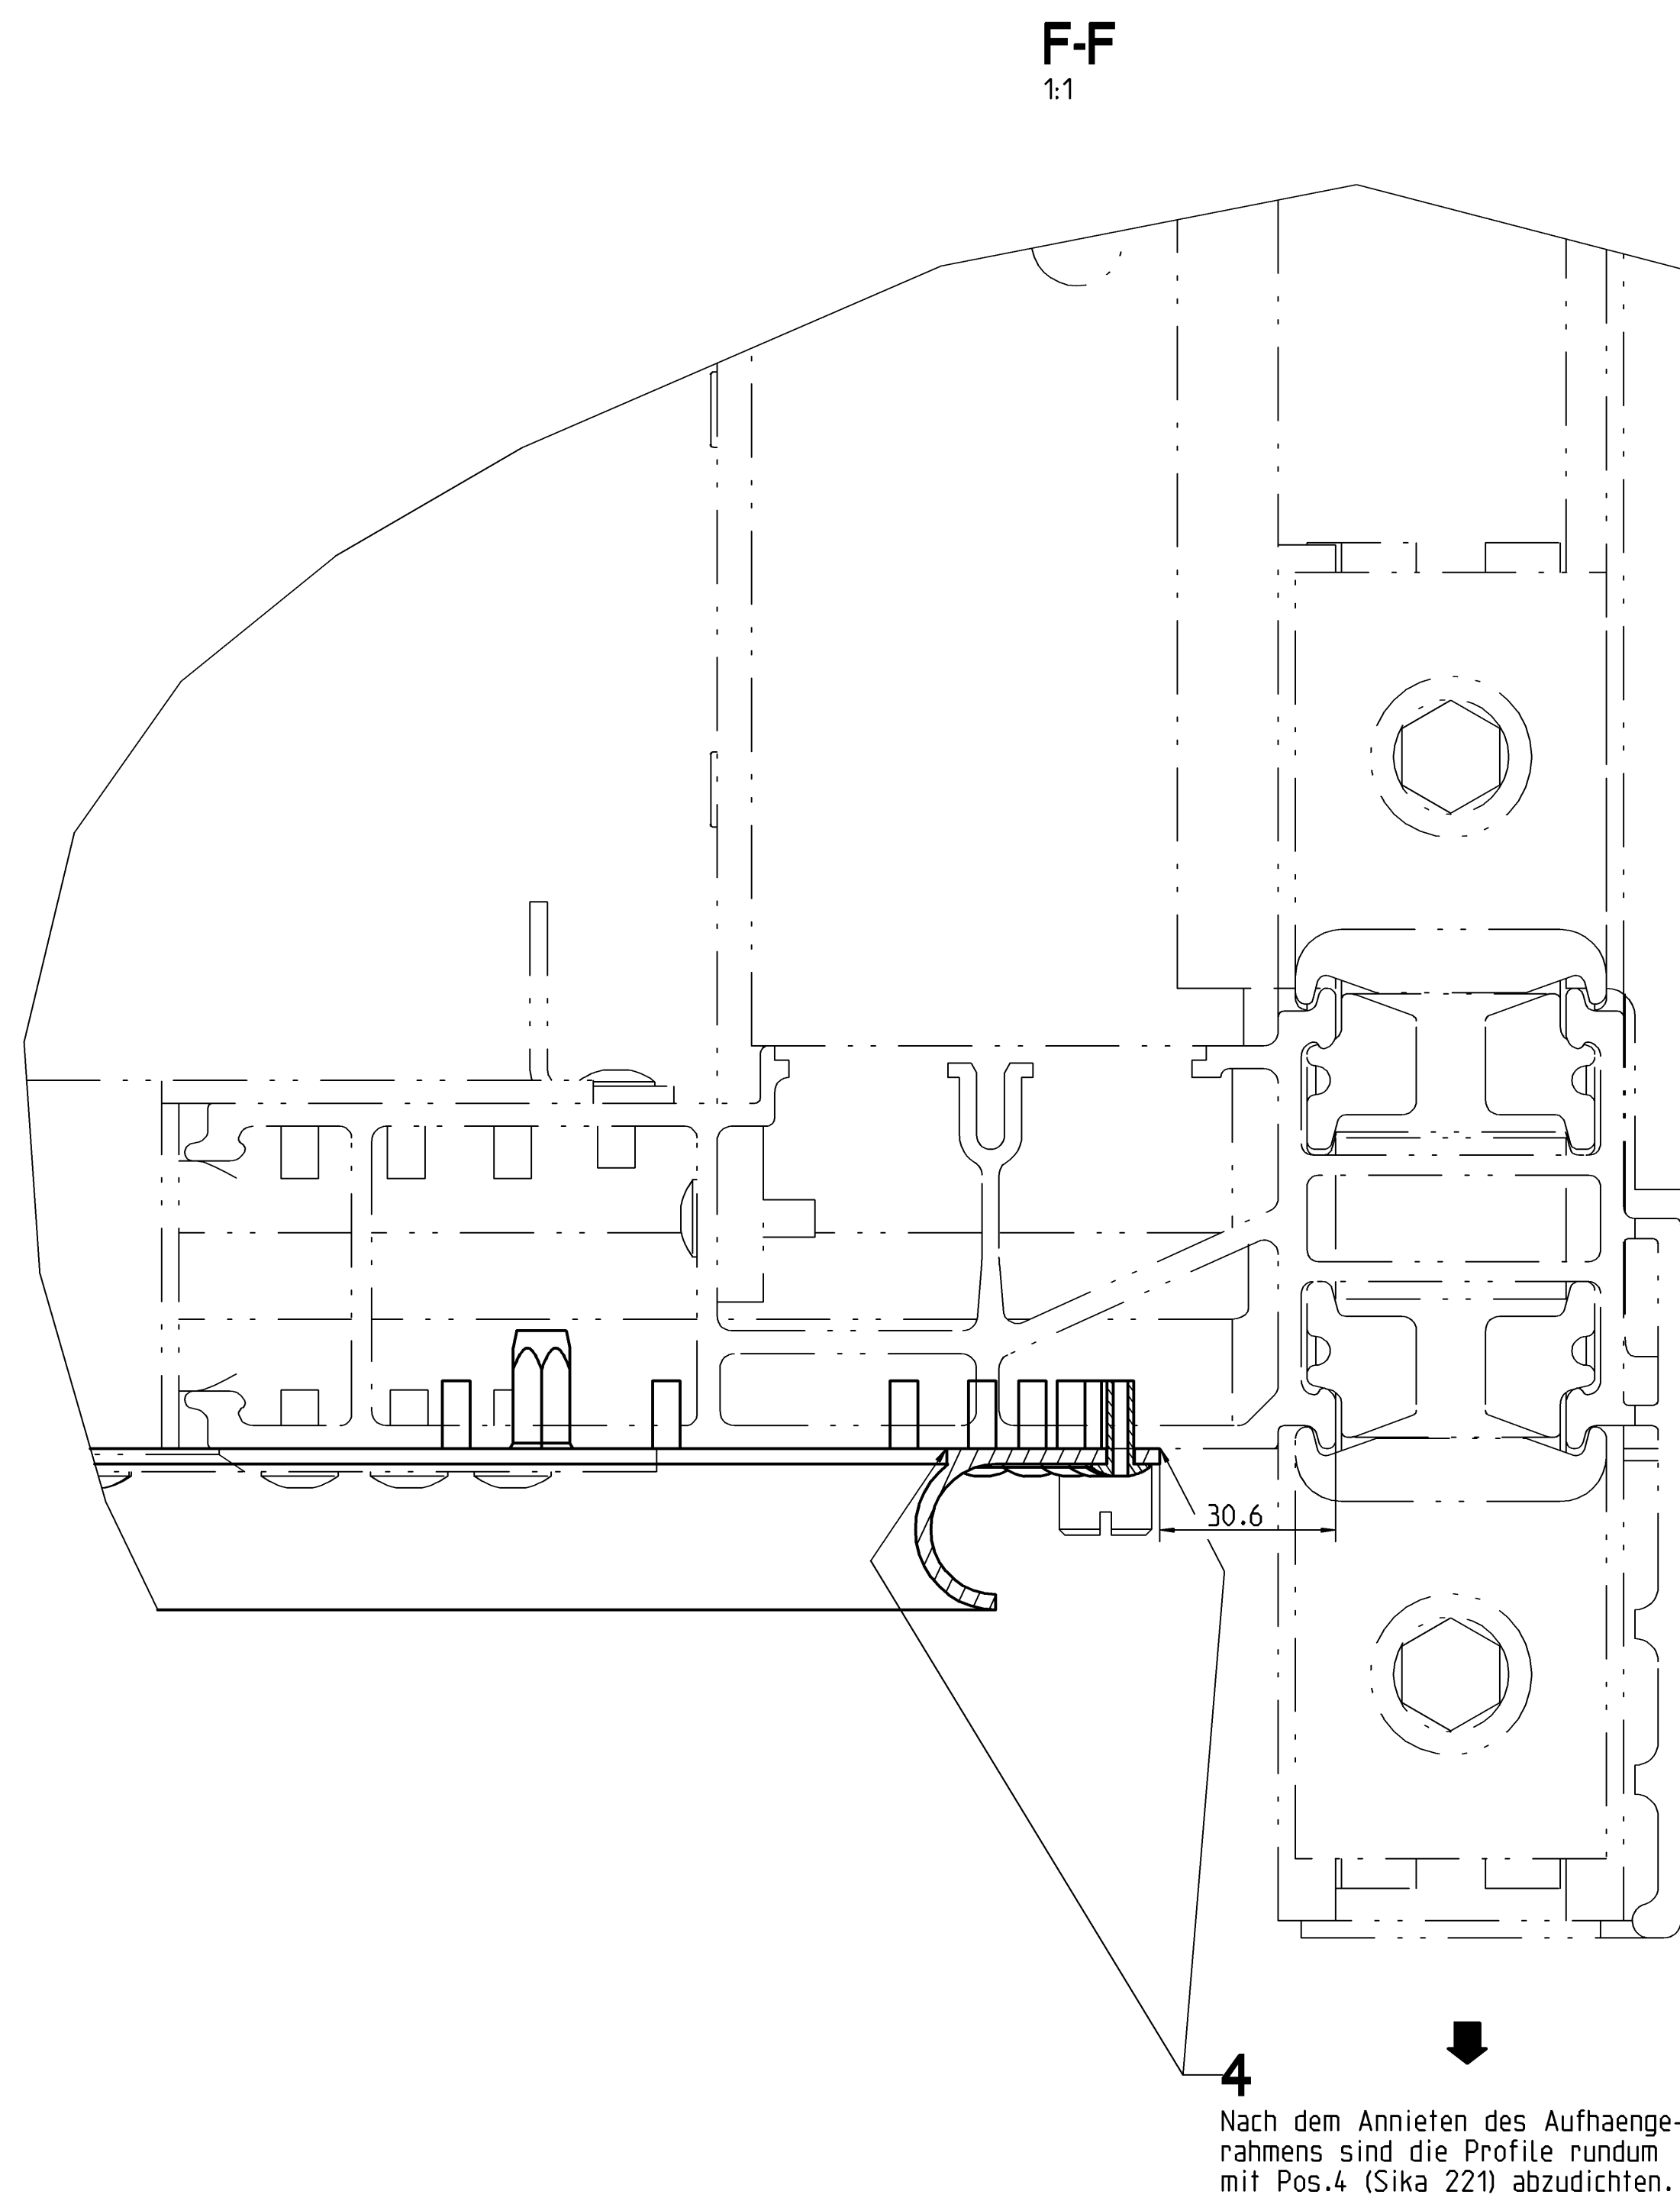


	R	D	P
00109414194 CA2 000 D0277220 lux01497 WF-BATCH 2006-07-07T10:56:18			1.000

Schutzvermerk nach DIN 34 beachten

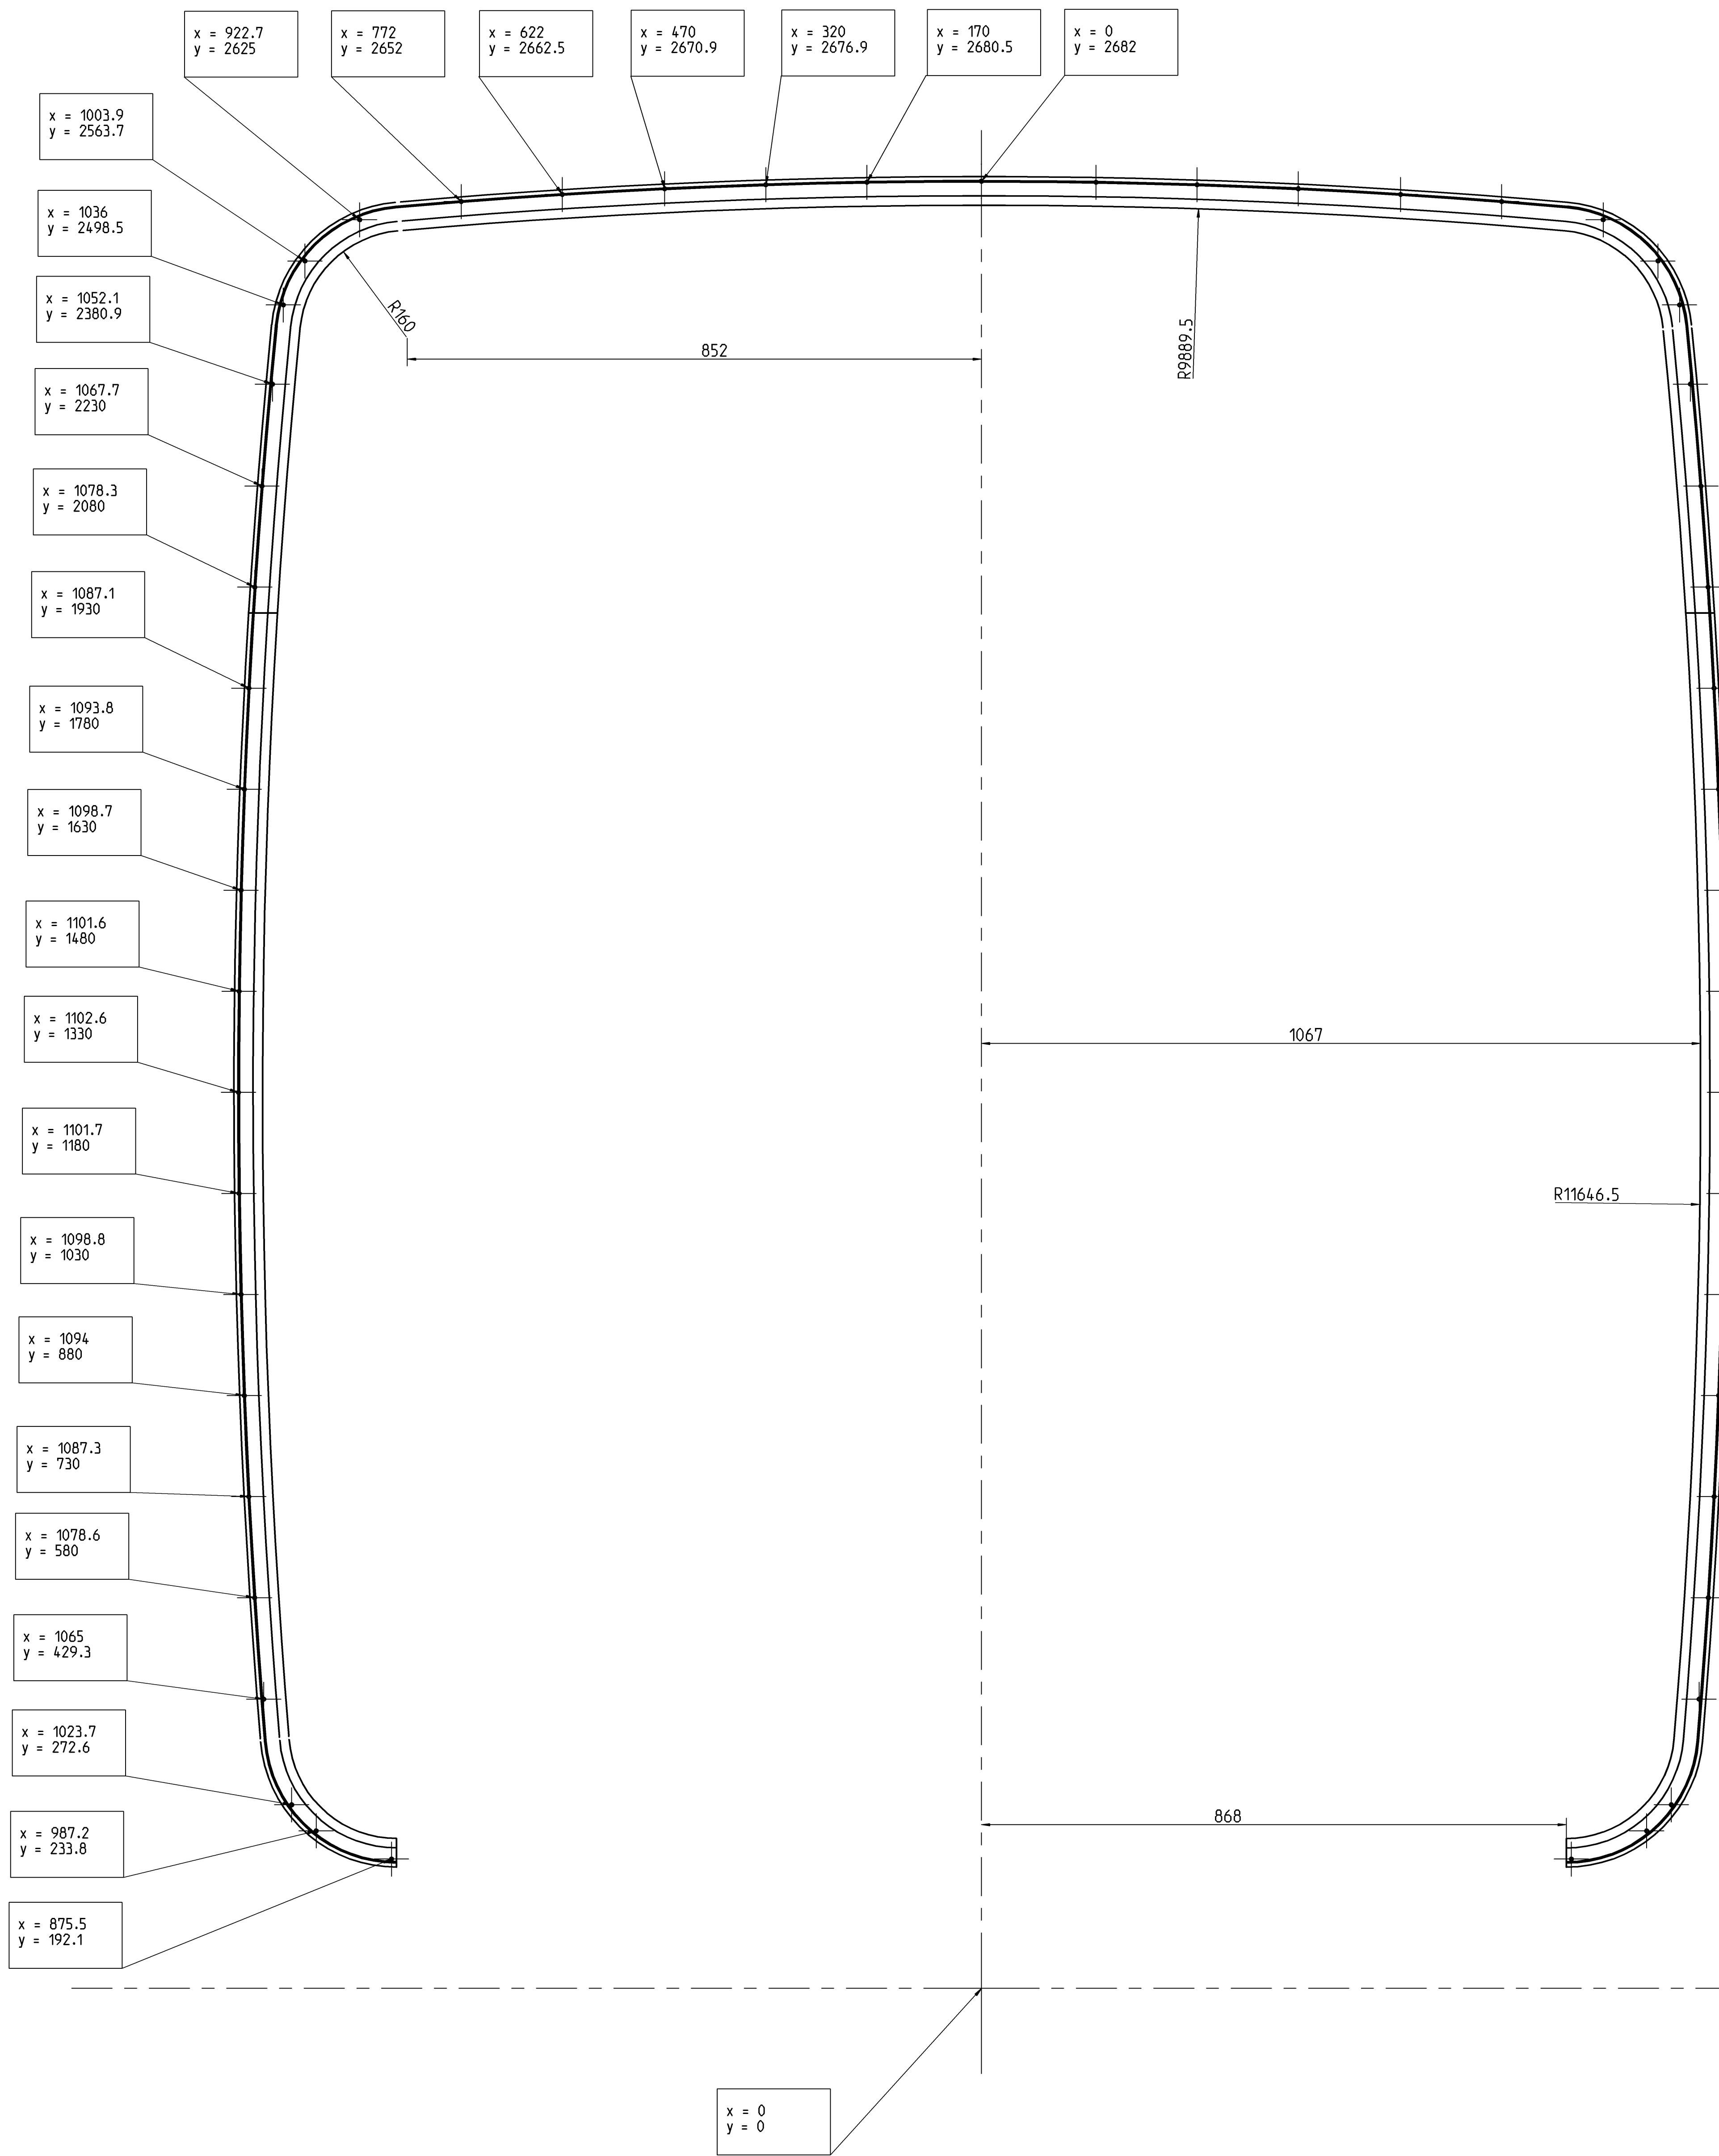

ZEICHNUNG DARF NUR IM CAD-SYSTEM GEÄNDERT WERDEN									
Verwendbar für Combinofahrzeuge				Ausgabe Datum Menge 15 4.910 kg 024B					
DIN ISO 2768 - m				Überflächen DIN ISO 1302		- <			