
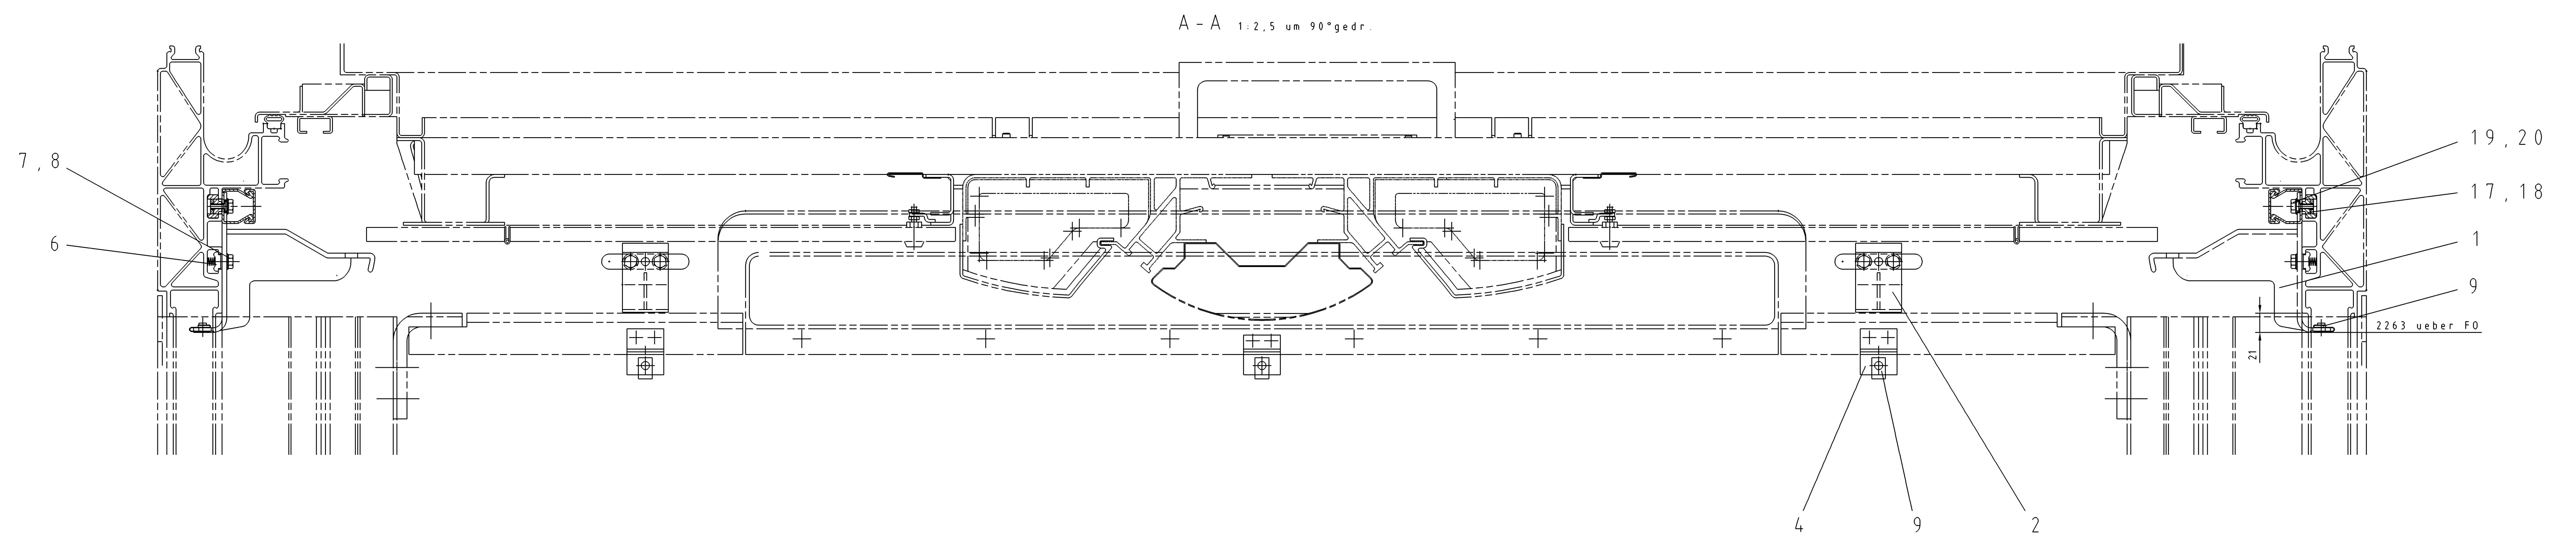
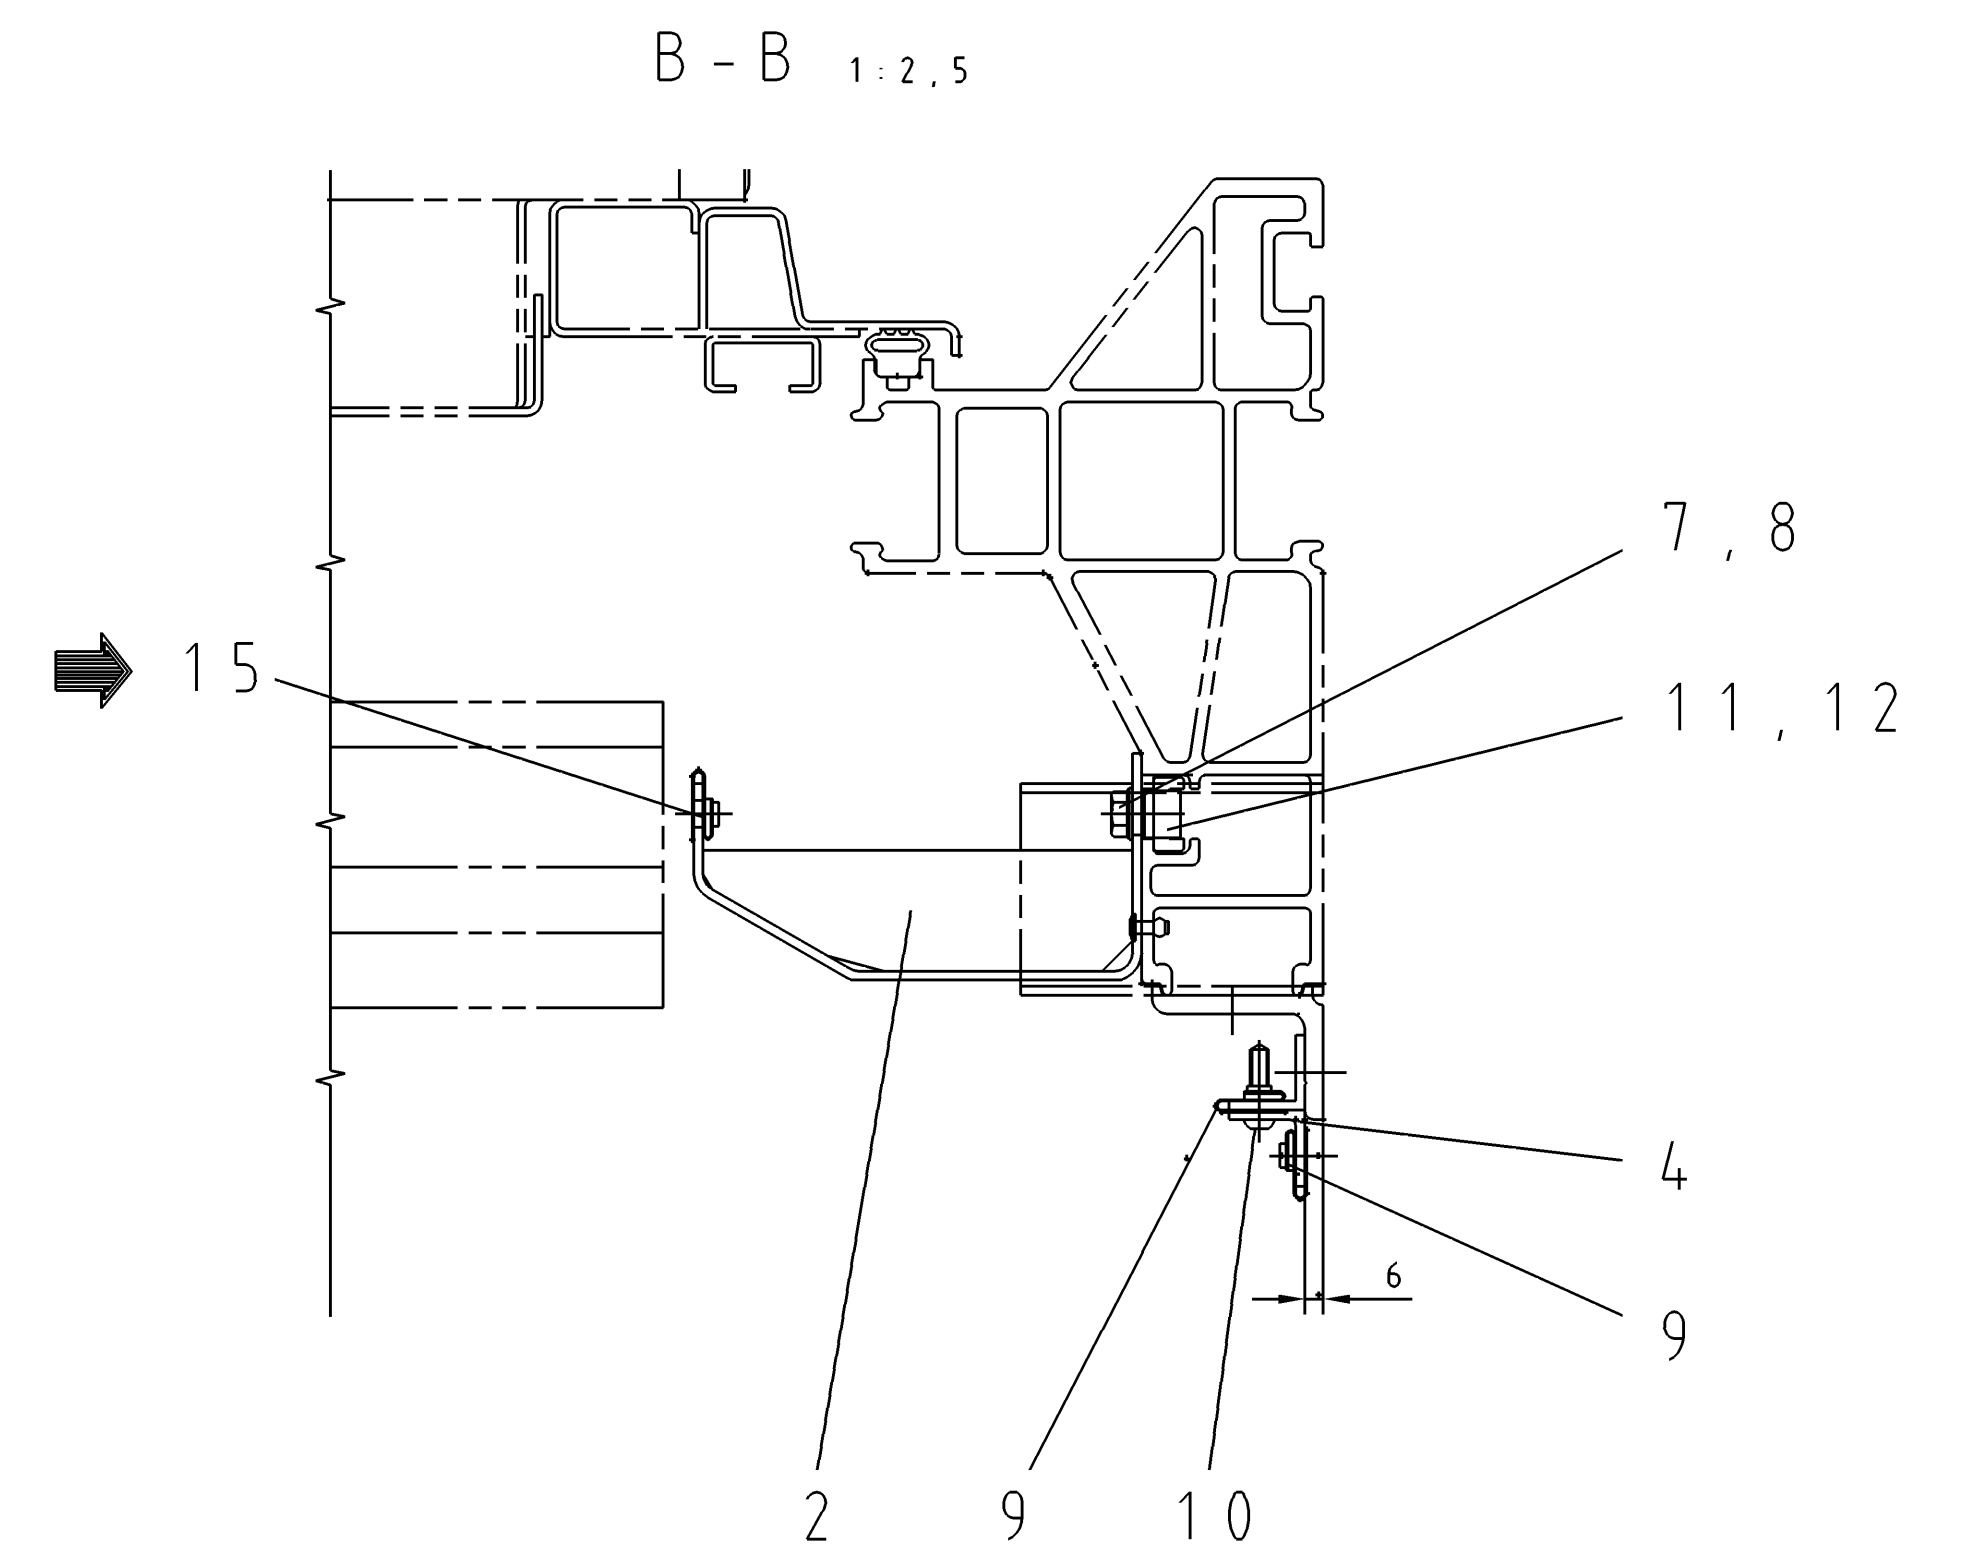


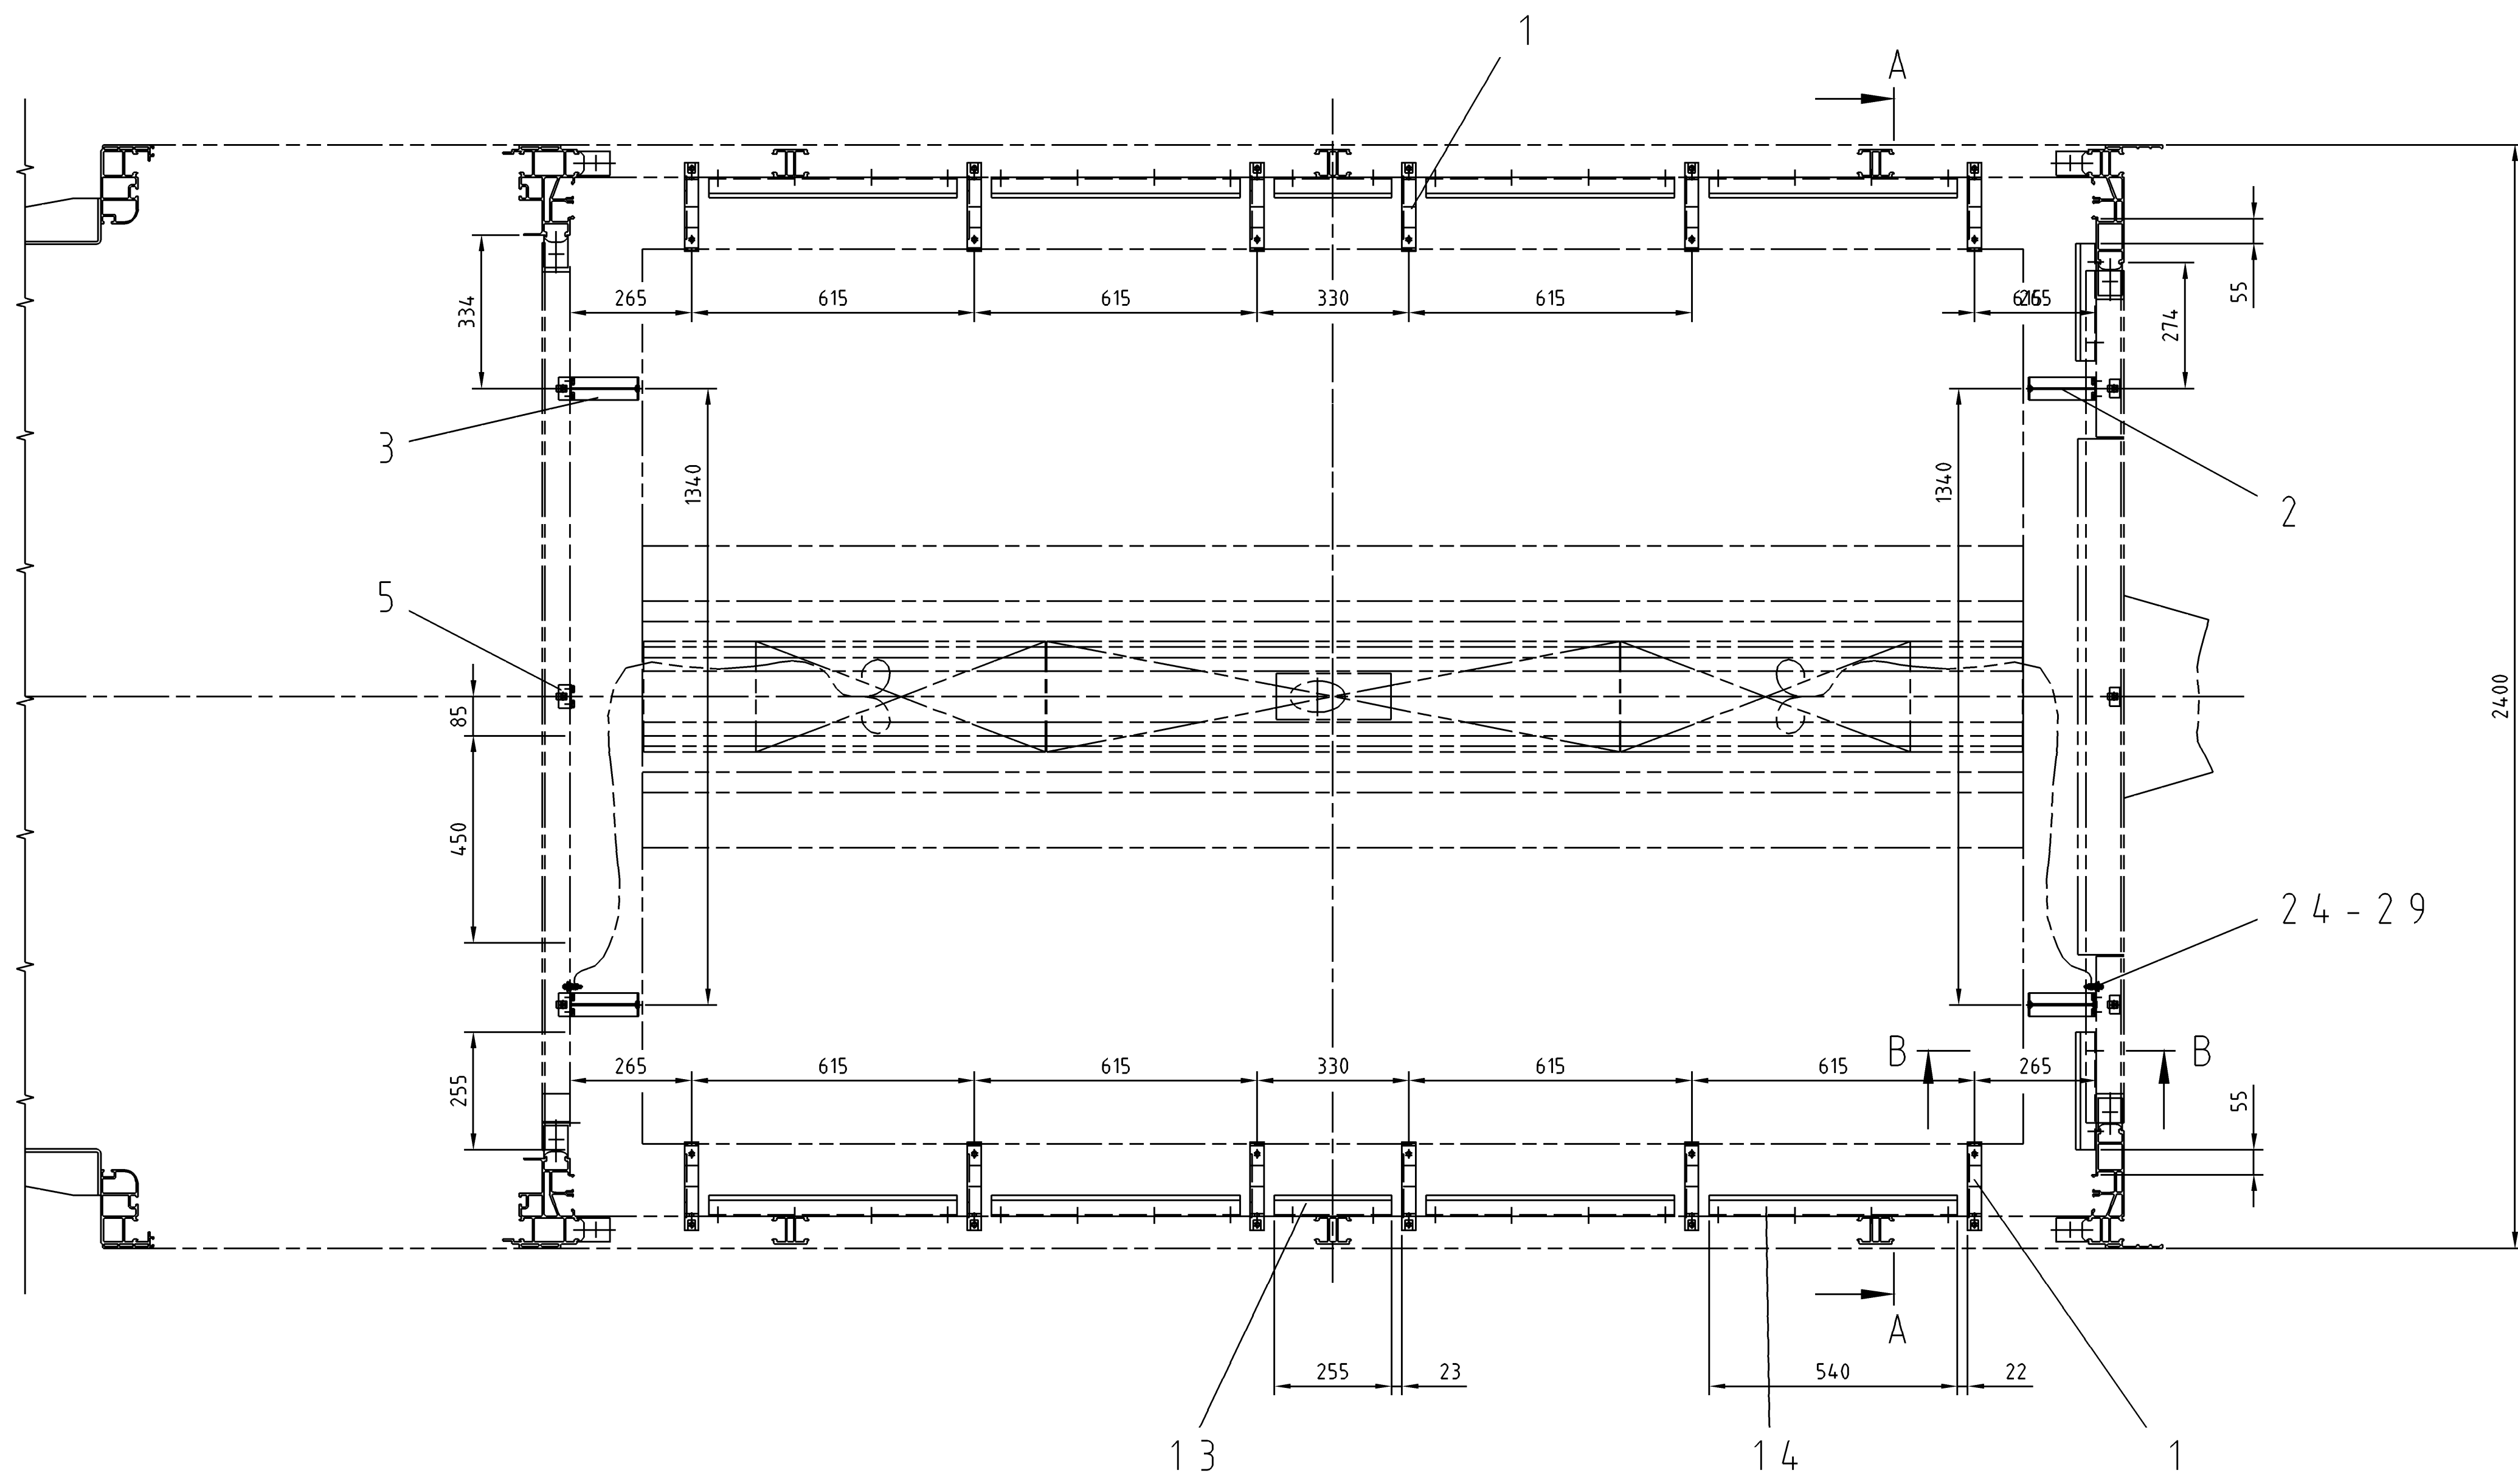

This document is CAD-made. It is valid without a signature!											
ZEICHNUNG DARF NUR IM CAD-SYSTEM GEAENDERT WERDEN											
Verwendbar für											
COMBINO			Ausgabe			Datum			Blatt		
Fahrzeuge			Massstab			Gewicht			Ers. d		
			1:10 12,5								
			ISO 1302								
A	M06833	02-03	Leb.	Datum	Name						
B	M06843	02-01	Repar.	01-04-18	Ulrich						
C	K09431	03-03	Gepr.	02-03-15	Lohmann						
			Nura	02-03-20	Tillmanns						
			Siemens Duewag			0021H09417645			Blatt		
			Schienenfahrzeuge GmbH			Kraefeld			01		
						Zeichnungs-Nummer			01		
						Ers. f			Ers. d		

VOUTEN- UND ENDP. BEKL.
HM 2400, ANBAUTEILE