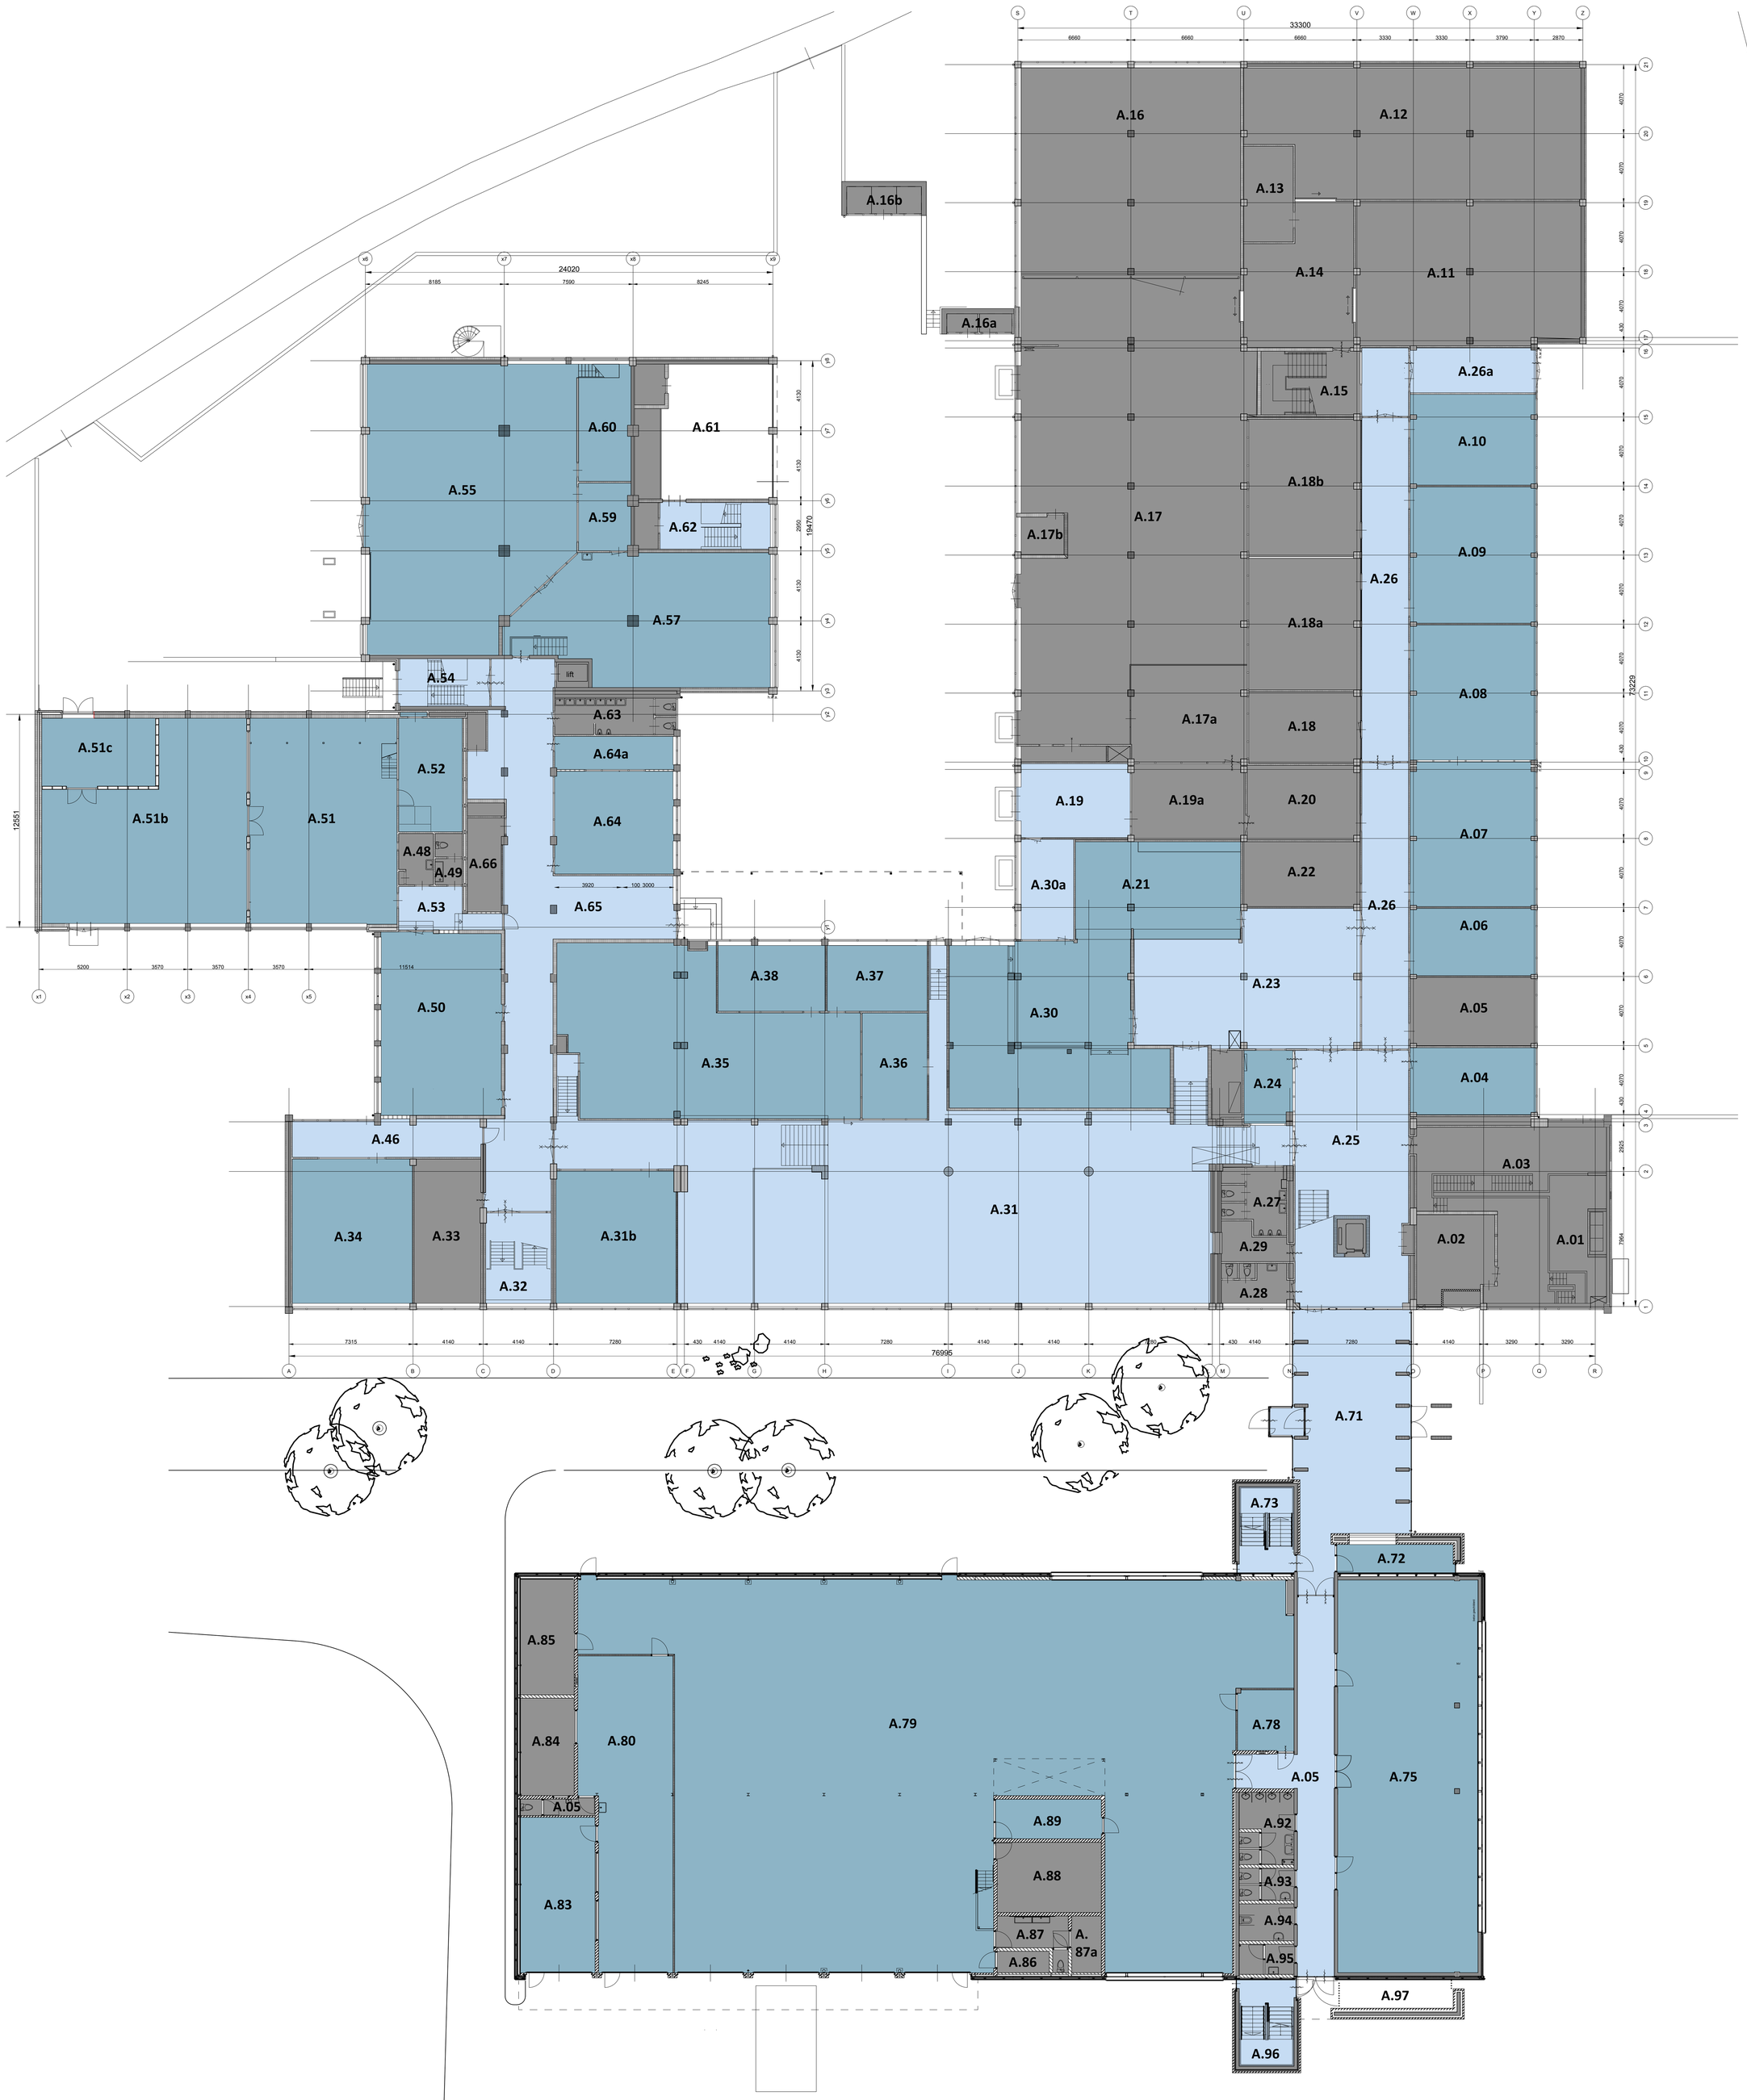

ARCUS COLLEGE
HEERLEN, SCHANDELERMOLENWEG

LAAG A - begane grond

datum
01-09-2016

formaat tekening

RUIMTENUMMERING 2016