



KAD. GEM. AMSTERDAM
SECTIE AU

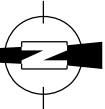

- | | |
|---|-----------------------------|
| 1 | X=129376.9106,Y=485057.2722 |
| 2 | X=129466.1524,Y=485102.3930 |
| 3 | X=129498.3105,Y=485038.7896 |
| 4 | X=129409.0686,Y=484993.6687 |


Uitkragingen/overbouw

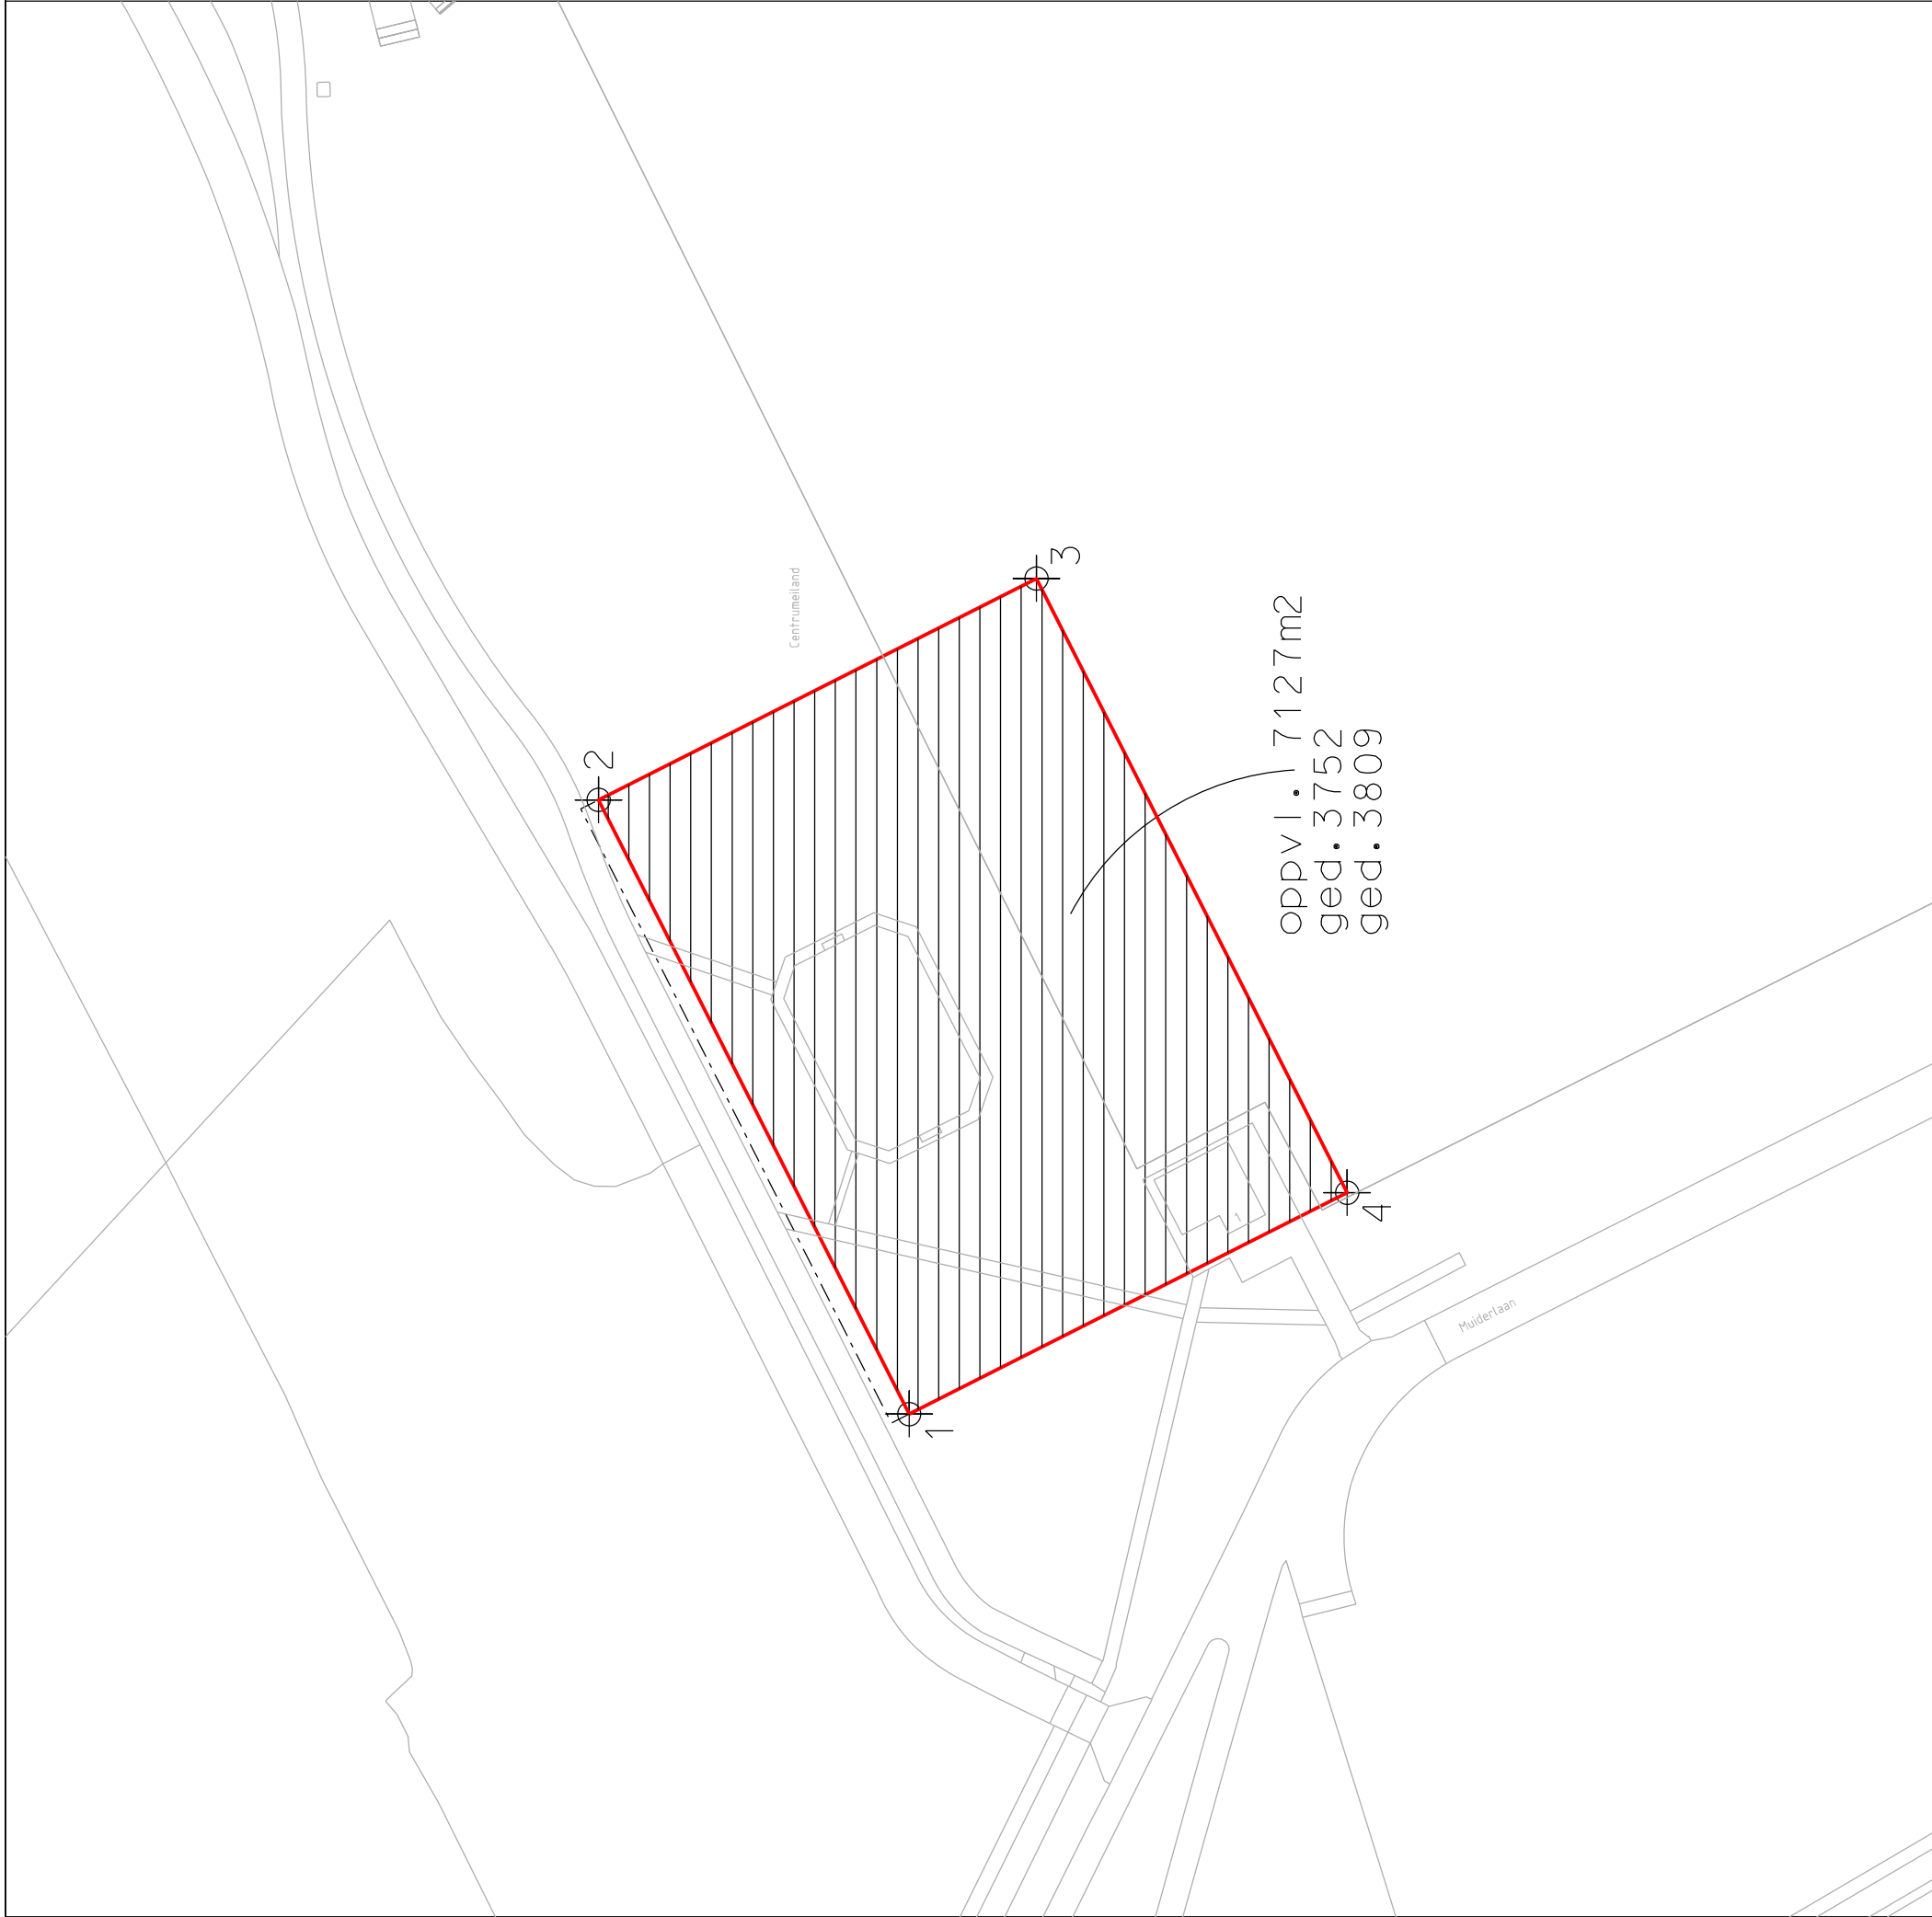

XXX

Gemeente Amsterdam
RVE Grond en Ontwikkeling
Afdeling Erfpacht/Gronduitgifte

VAN DEZE KAART
KAN NIET GEMETEN WORDEN

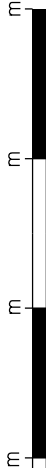

Tender blok 1 Centrum-eiland

d.d.07-08-2019	schaal 1: 1000	tek.nr. T1900214
get. E. Klein	dos.E 15668/1	