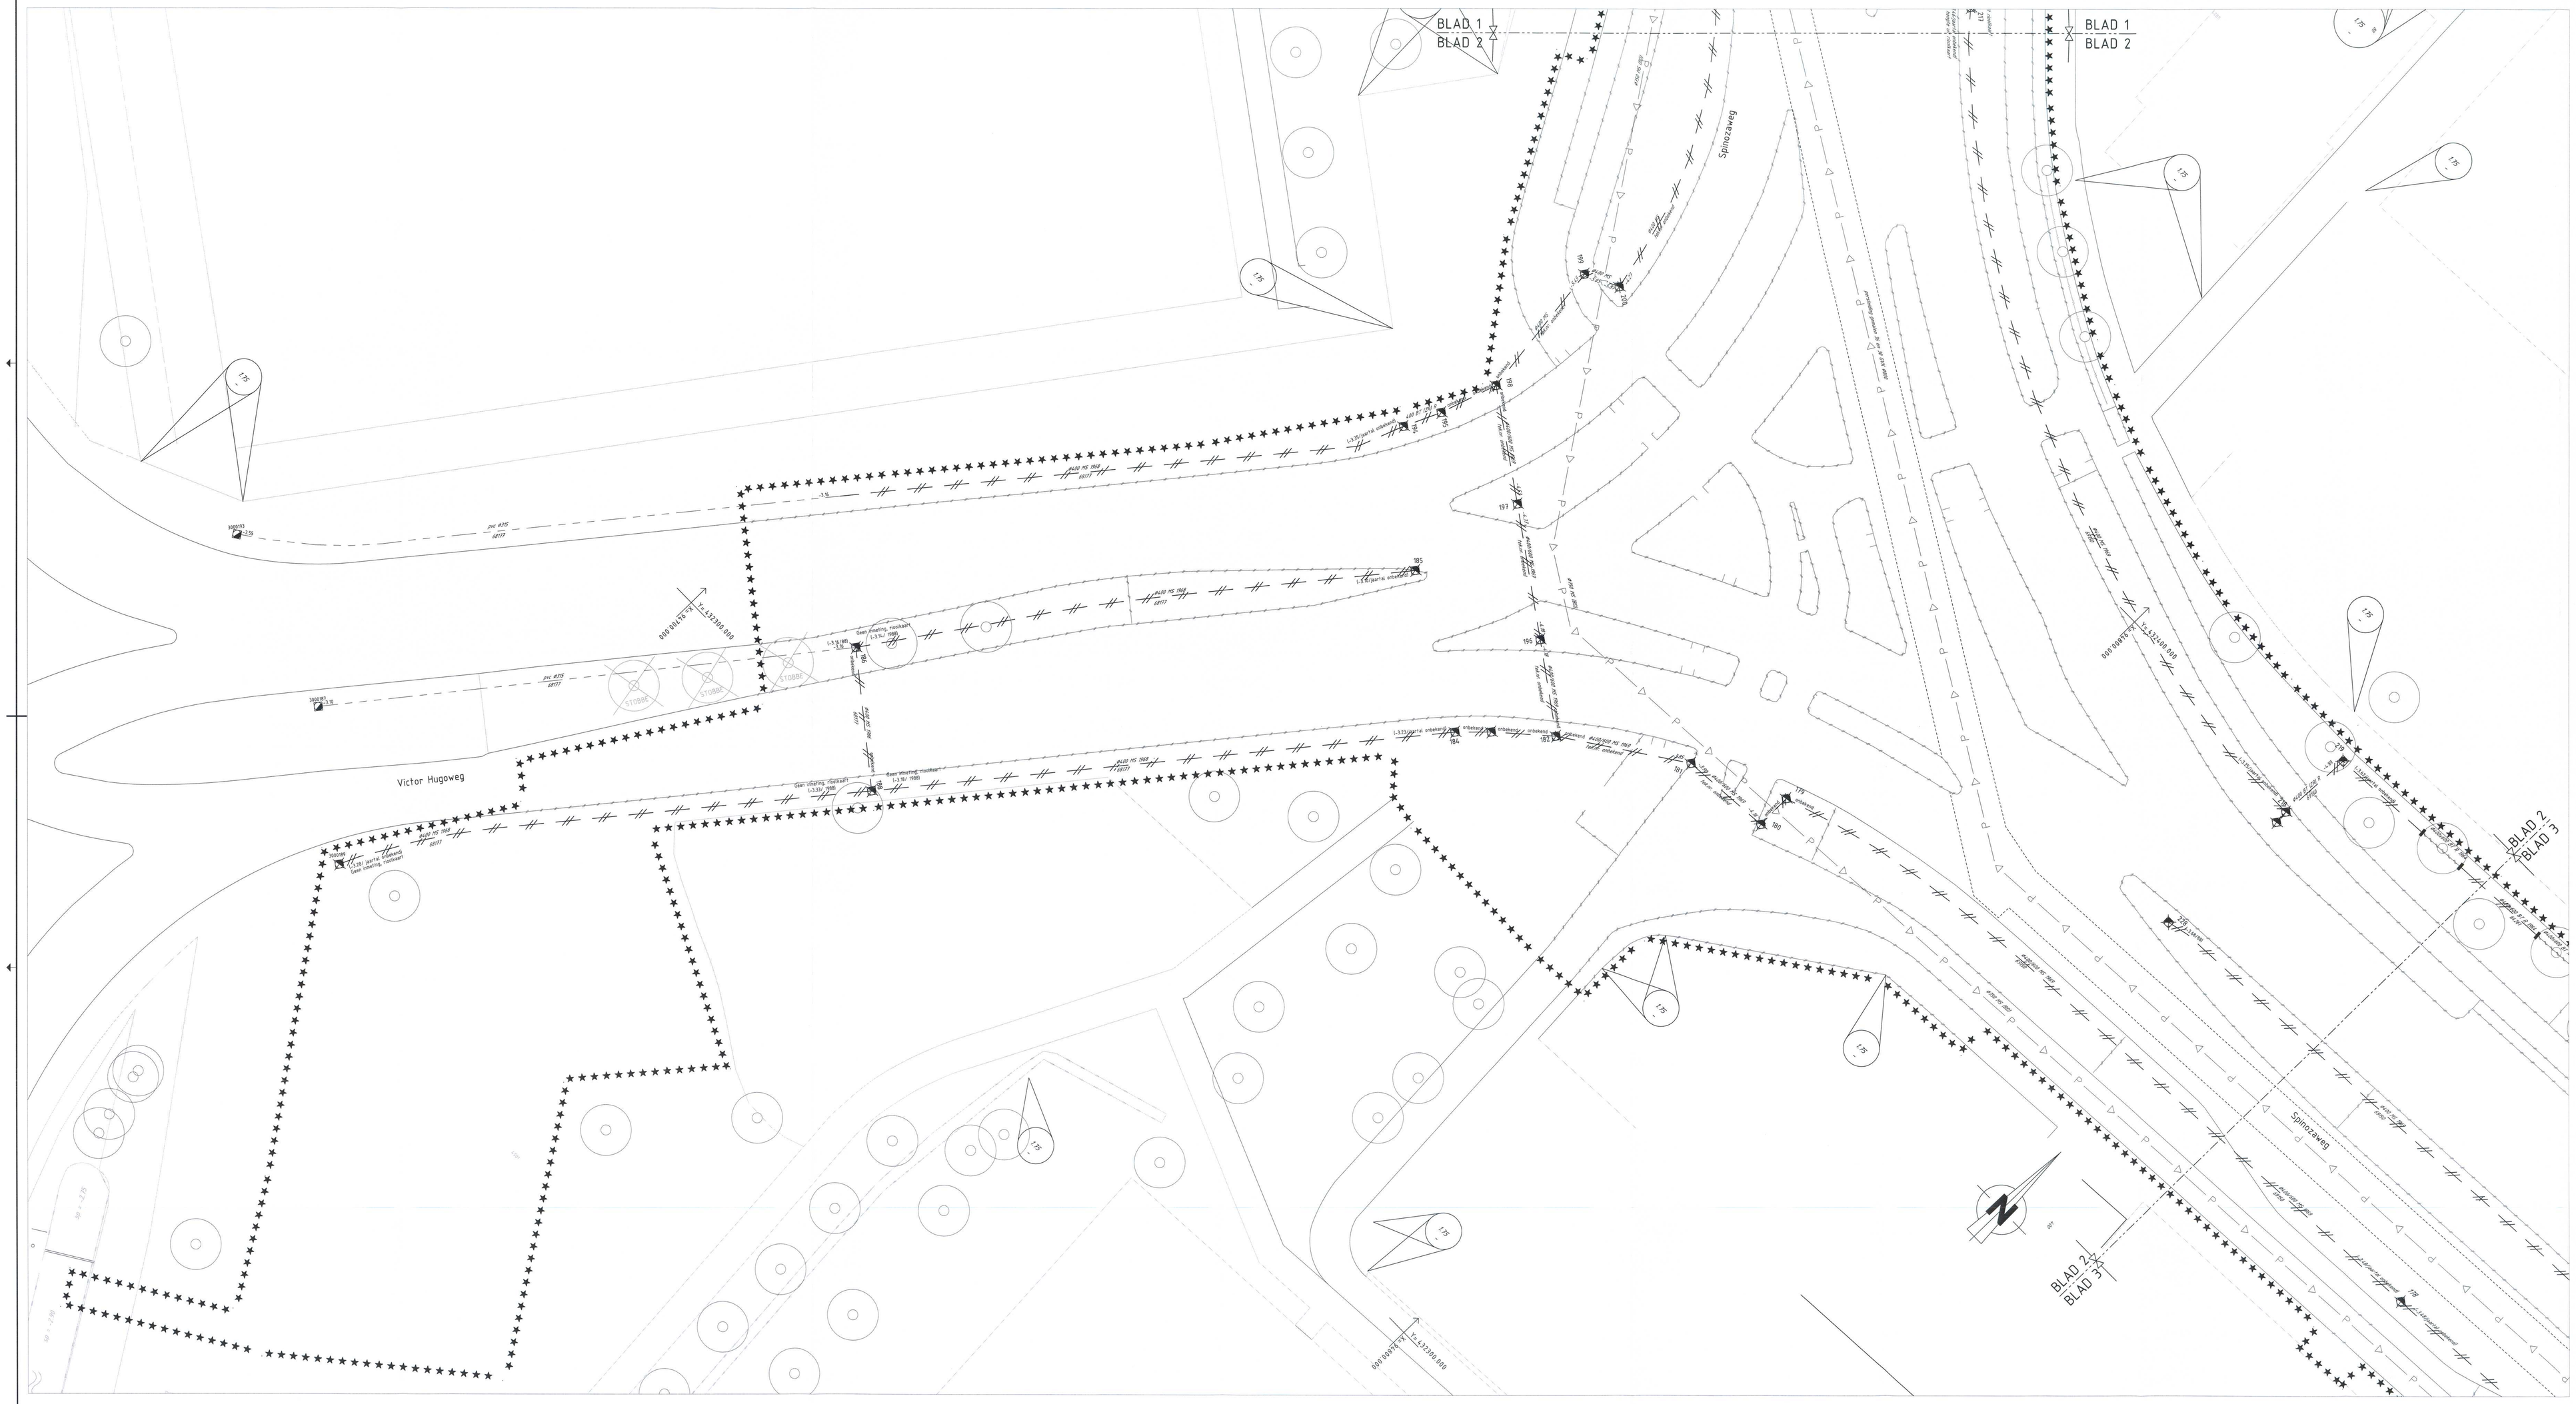
BLAD 1
BLAD 2
BLAD 2
BLAD 3
BLAD 2
BLAD 3
Victor Hugoweg
Spinozaweg
Spinozaweg
Gem. Kleinring - riolstraat
Gem. Kleinring - riolstraat
Gem. Kleinring - riolstraat