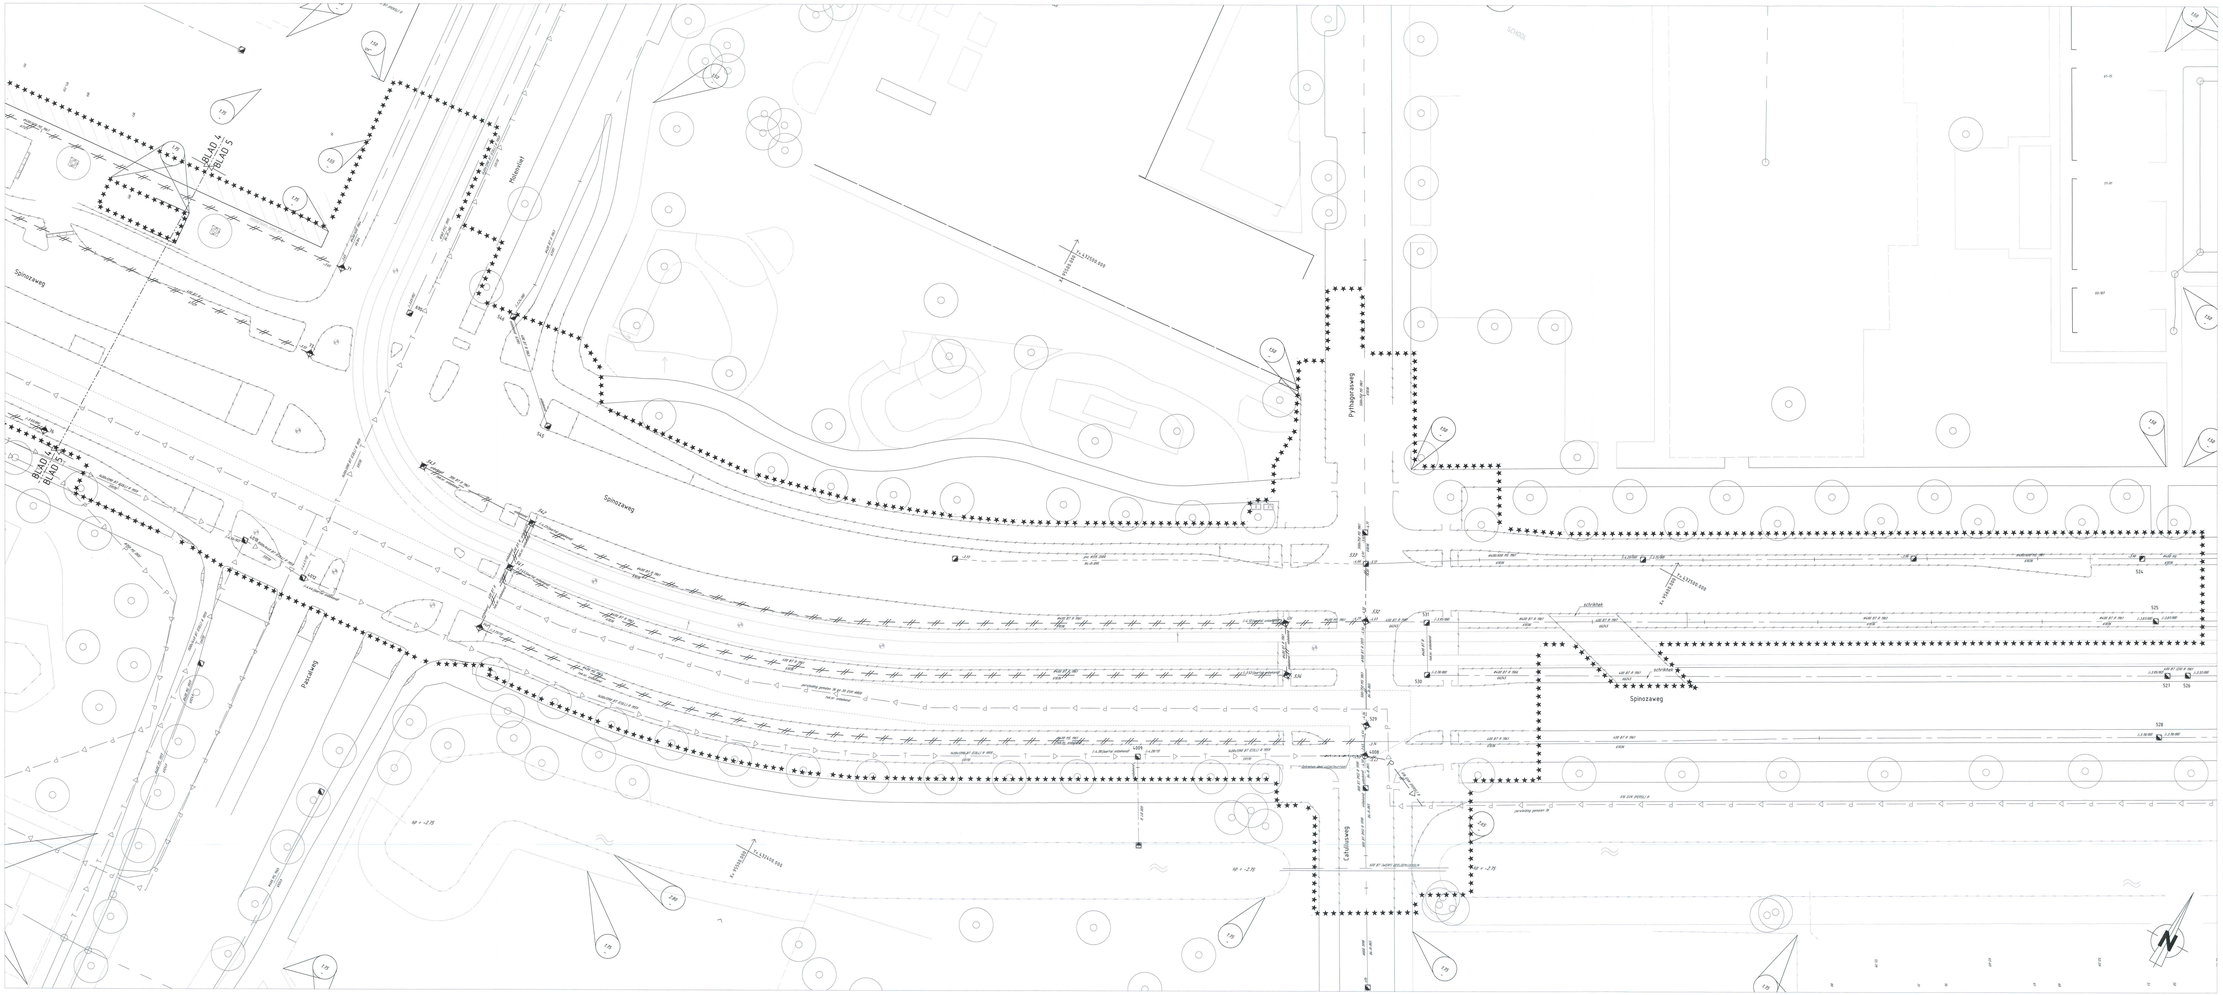

BESTAANDE RIOLERING

SCHAAL 1 : 200

BLADINDELING

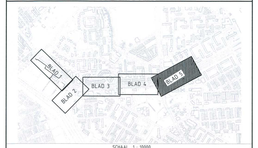

SCHAAL 1 : 10000

OPMERKINGEN

- Maten in meters, tenz(j.anders vermeld)
- Hoogtes in meters t.o.v. N.A.P., tenz(j.anders vermeld)
- Diameters in millimeters, tenz(j.anders vermeld)
- Oostelijke b.t.b. maten waarbij geen jaartal is aangegeven, zijn ingemeten in 2012

Bijbehorende tekeningen:

- 84-W-1240	Wegentoxe Profielen en details
- 84-W-1246	Wegentoxe Bestaande situatie
- 84-W-1247	Wegentoxe Nieuwe situatie
- 84-W-1323	Wegentoxe Frees en inlay tekening
- 84-R-1243	Rioleringen
- 84-R-1248	Riolering Bestaande situatie
- 84-R-1250	Riolering Nieuwe situatie
- 84-R-1251	Riolering Profielstat en details
- 84-W-1252	Wegentoxe sporenentwaweg
- 84-W-1253	Wegentoxe sporenentwaweg
- 84-W-1254	Wegentoxe sporenentwaweg
- 84-B-1280	Bejaartingpaden
- 84-CV-1261	CV bestand
- 84-CV-1268	CV nieuw
- 84-W-1270	Dwarsprofielen/rijstrooiplan
- 84-W-1272	Grasbrandsen
- 84-W-1273	Langsprofielen

VERKLARING

- bestaande kantsteen
- bestaande kantopstelling
- bestaande kantsteen, dan verzakt
- te maken kantsteen
- bestaande gele streep
- bestaande gelbrown dan verzakt
- overlossoving
- bestaande witte gelbrown (gedeelte)
- ab
- bestaande asfalt
- bestaande
- sporenentwaweg met nu
- sporenentwaweg bestaande
- verkeerslicht
- gasdeksel
- gasdeksel
- verkeerslicht
- te verwijderen boom
- te verplaatsen boom
- stoomcontrolling
- pulsvormers die te meten putten
- diameter en type buis (bestaand / aan te leggen)
- bestaand/aanleg van pijp/ kabel/ leiding/ kabelbaan
- verkeerslicht hoof put aan schuiven en ongeschikt
- overlegpunt b.v.d.
- overlegpunt
- verzonken
- bestaand
- gemeent
- pomptoren
- collectorschot
- gemeent
- afsluiter
- ongeschikt
- bestaand afsluiting
- dichtsteel put
- bestaand/aanleg hoof
- hoofd aansluiting op bestaand/aanleg
- vlijtenbrug 90° aansluiting op bestaand/aanleg
- bestaande maatverhoogde
- te maken maatverhoogde
- te verwijderen dopst
- wijzigingsdeel

REVISIE

Revisiepeil	12/31/02
Bemaalingsdeelbrd.	30

SITUATIE

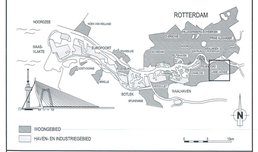

VERSIE

f			
e			
d			
c			
b	Nota van wijzigingen.	Uithoven BV	05-07-2013
a	Eerste uitgave Bestekbeheering	Uithoven BV	17-06-2013

VERWIJ. : DWEKVALVUNS — Stadsbeheer — DATUM

BESTANDSNAAM : 84-R-1249-1250-1251-BESTAANDE-DWEK — PROJECTCODE : 84W12040 — VERW.ZONE : F4 en 20-21-99-00-01

Gemeente Rotterdam
Gemeentewerken
Ingenieursdienst

GALVANISTRAAT 15
POSTBUS 8633
3003 AP ROTTERDAM
TELEFOON : 010 4896140
TELEFAX : 010 4895904

IJSSELMONDE

SPINOZAWEG
GEDEELTE MOLENVLIET
PYTHAGORASWEG / CATULLUSWEG
RIOLERING
BESTAANDE- EN VERVALLEN SITUATIE

ONTWORPEN DOOR	J.A.G. VAN	GEKONTROLEERD	R. WAGTER	TEKENWIJZE	84 - R - 1249
20-06-2012					

DATUM	NAAM	HOOGTESTELSEL		TEKENNR.	1
GEOMETRIE	STAND				
CDB					
FORMAAT: 841x1890		Actie : E	Uitv.		
SCHAL :	1:200	S	Autdm		

