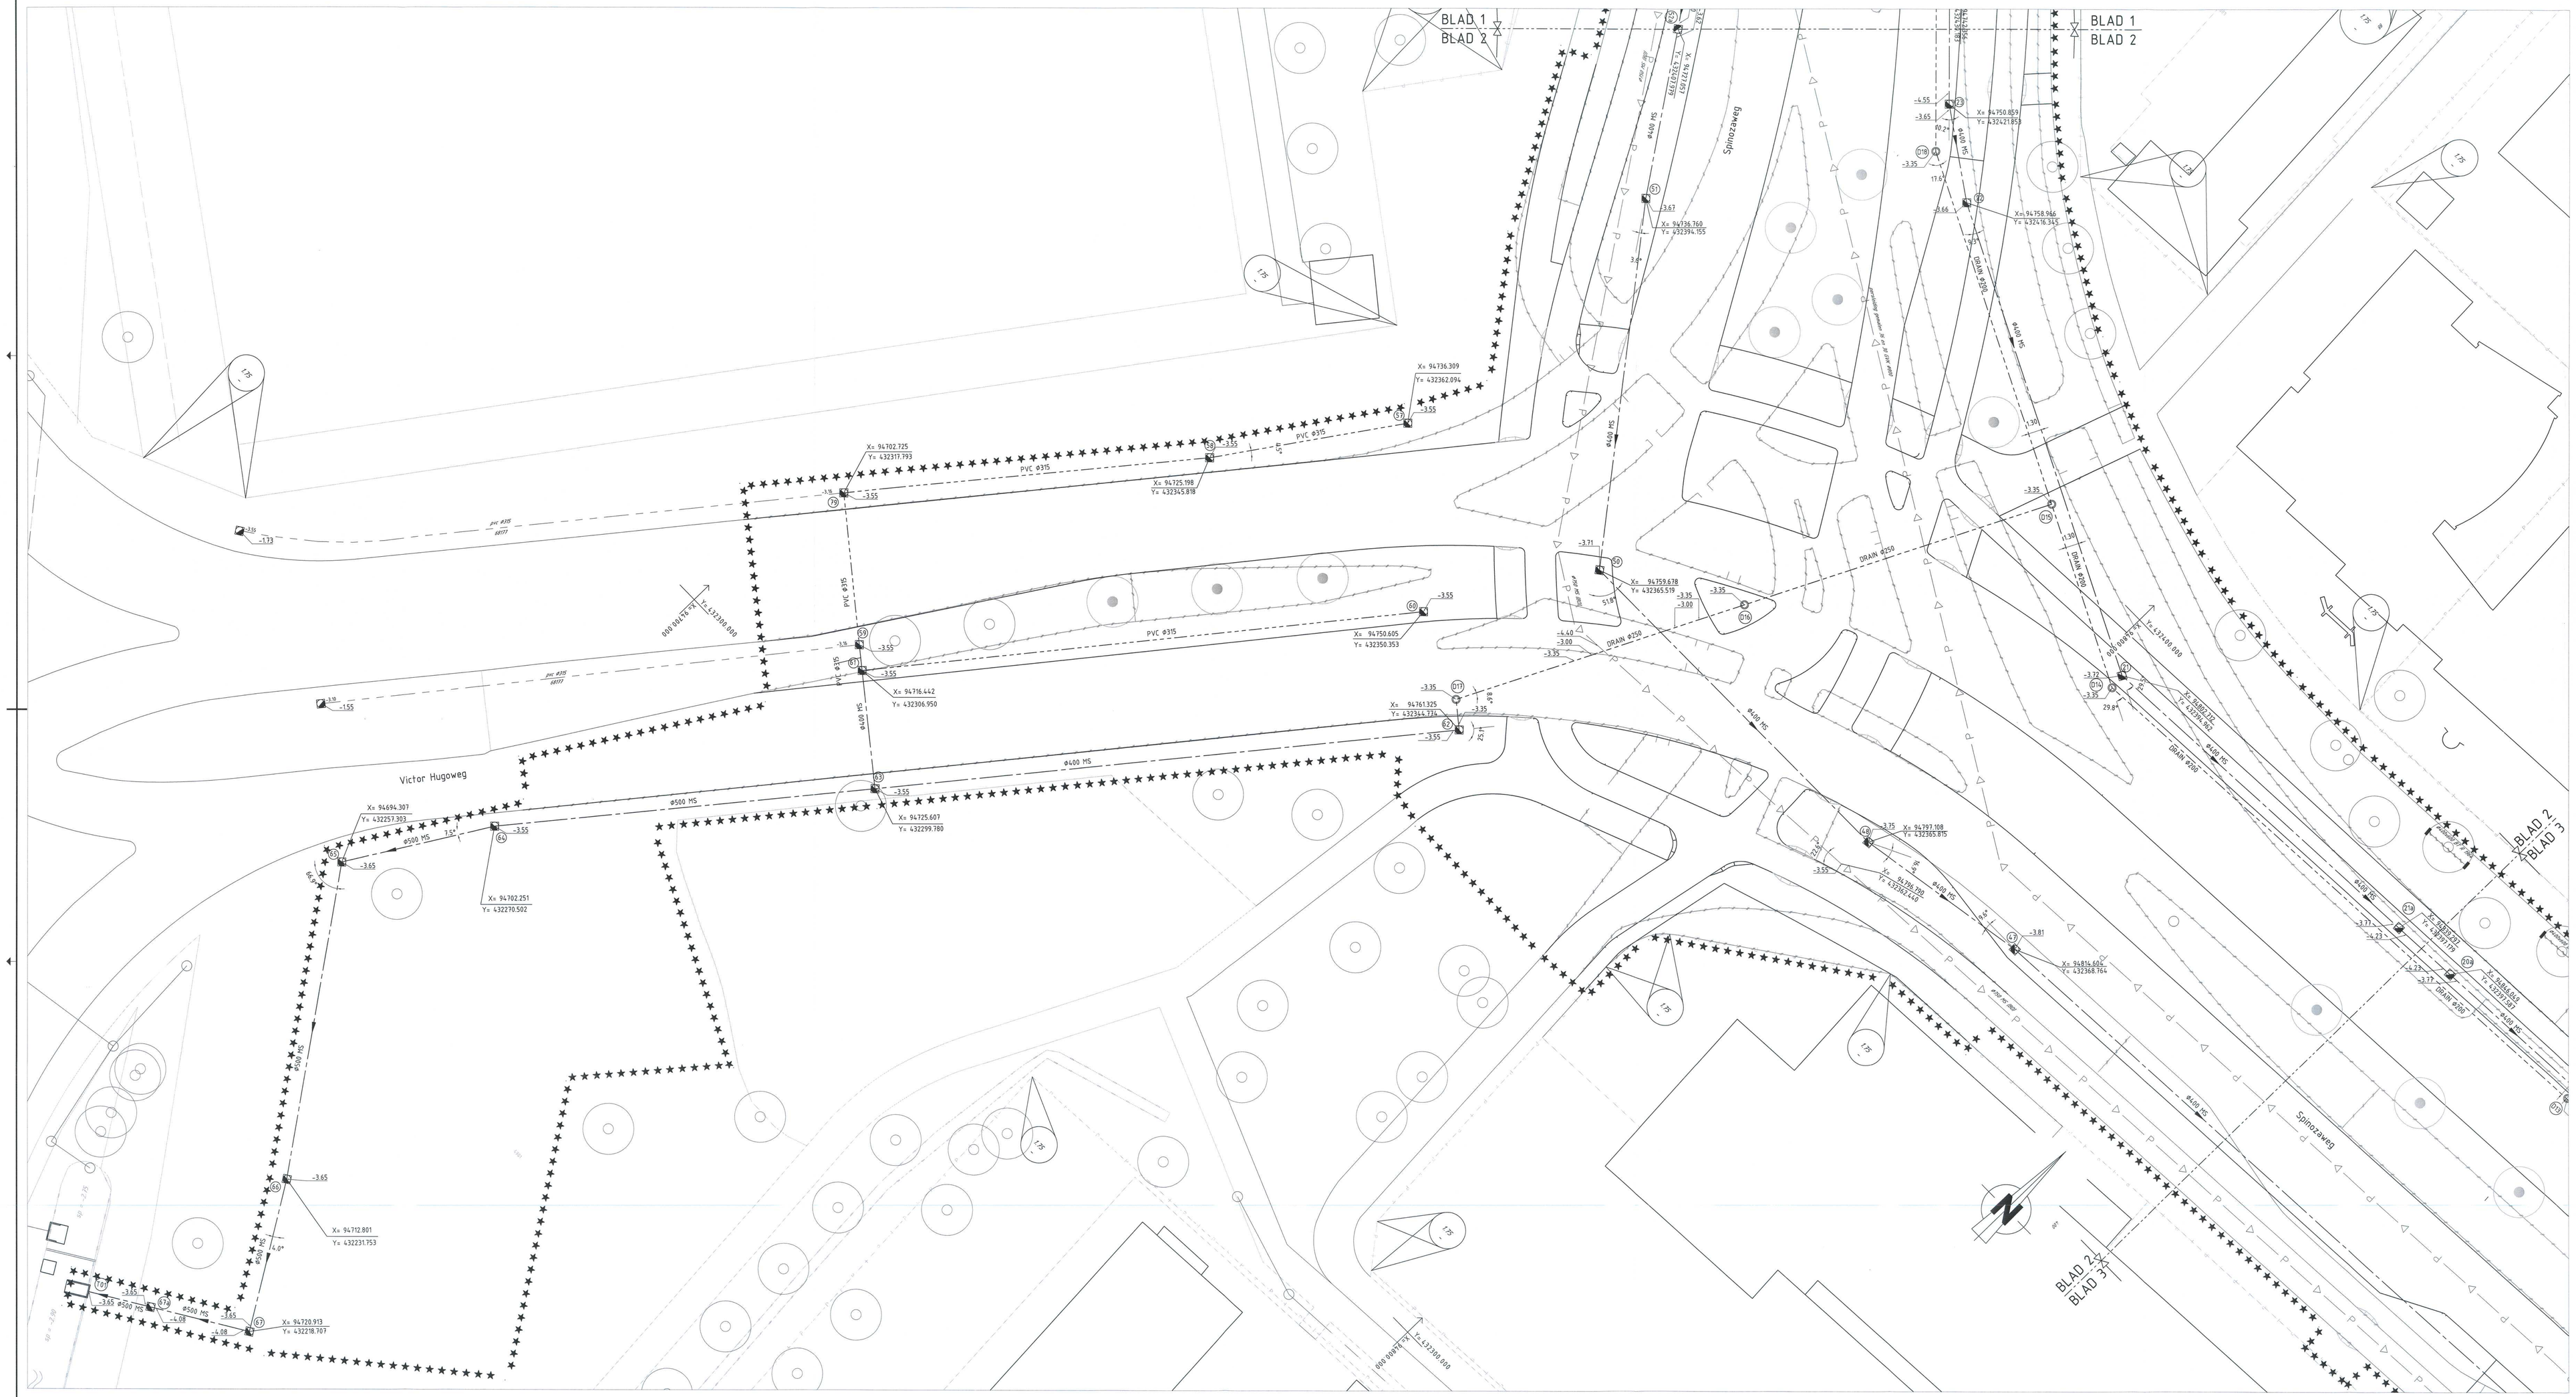

NIEUWE RIOLERING

SCHAAL 1 : 200

BLADINDELING

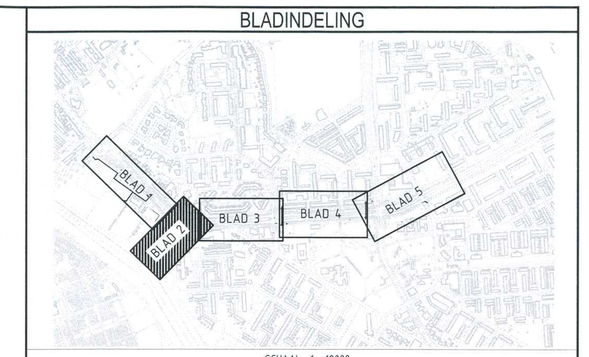

SCHAAL 1 : 10000

OPMERKINGEN

- Maten in meters, tenzij anders vermeld
- Peilmaten in meters t.o.v. N.A.P., tenzij anders vermeld
- Clearwaterm in millimeters, tenzij anders vermeld

Bijbehorende tekeningen

- 84-III-1245	Wegenbouw Profielen en details
- 84-III-1246	Wegenbouw Bestaande situatie
- 84-III-1247	Wegenbouw Nieuwe situatie
- 84-III-1323	Wegenbouw Frees en Inlay tekening
- 84-R-1248	Maatvoering
- 84-R-1249	Riolering Bestaande situatie
- 84-R-1250	Riolering Nieuwe situatie
- 84-R-1251	Riolering Putkeurstaat en details
- 84-III-1252	Wegenbouw spoorvernieuwing
- 84-III-1253	Wegenbouw spoorvernieuwing
- 84-III-1254	Wegenbouw spoorvernieuwing
- 84-B-1260	Beplantingsplan
- 84-CV-1261	CV bestaand
- 84-CV-1268	CV nieuw
- 84-B-1271	Rooi en verplantingsplan
- 84-III-1272	Graafprofielen
- 84-III-1273	Lengteprofielen

VERKLARING

- bestaande toestand
- bestaande kantpositie
- bestaand, bestaand, die vervalt
- te maken bestaand
- bestaand gebouw
- bestaand, gebouw dat vervalt
- overbouwing
- riolen gebouwe (gesloten)
- sk
- hekwerk
- heg
- uitgr/begrenzs
- vastgestelde hoogte
- tijdelijke hoogte
- gemeentegrens
- weirgrens
- breedtegrens
- water
- bestaande boom
- toekomstige boom
- te verwijderen boom
- talud
- bestaande beschoeiing
- nieuwe beschoeiing
- bestaande de waterkering
- bestaand de waterkering die vervalt
- nieuwe de waterkering
- tijdelijke de waterkering
- kunstwerk
- leidmaatpaalpunnet met cu paal voor signaalaansluitkiosk
- verkeerdoos
- geleidend
- kerende/afdekmand
- pertkuis
- bovenrij te maken terrein
- bestaand gemengd riool met put en berme
- te trekken gemengd riool met put
- bestaand VRA riool met put en berme
- te trekken VRA riool met put
- bestaand HWA riool met put
- te trekken HWA riool met put
- bestaande aftakverbinding met put
- te trekken aftakverbinding met put
- bestaand infiltratie riool met put
- te trekken infiltratie riool met put
- bestaand pers riool met put
- te trekken pers riool met put
- bestaand drainage riool met put
- te trekken drainage riool met put
- te verwijderen riool
- te vervallen/riool te schuinen riool
- stoomcondring
- zuiveren/ten te maken putten
- diameter en type buis (bestaand / aan te leggen)
- tekeningnummer en jaar van aanleg bestaand riool
- schoorpaal met jaar van schroef en projectpaal b.o.b.
- aanlegpaal b.o.b.
- overzicht
- tekstbuis
- pompput
- collectorriool
- gemaal
- afsluiter
- ongeplaat
- te maken afstepping
- thoorpaal
- huisaansluiting met aftakking 45° (aftakking 90° voor vervanding)
- rijpanlading 90° (aftakking 45° voor vervanding)
- bestaande maaiveldhoogte
- te maken maaiveldhoogte
- te verwijderen object
- vrijdrgnepel

REVISIE

Rioolraaiet 031/032
Bemaalgoedkeric: 30

SITUATIE

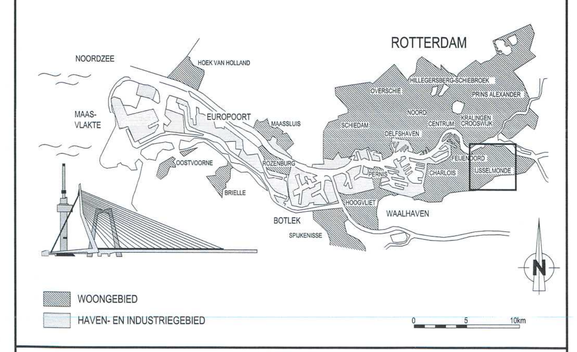

VERSIE

VERSIE	OMSCHRIJVING		DATUM
f			
e			
d			
c			
b	Nota van inlichtingen	Unihorn BV	05-07-2013
a	Eerste uitgave Bestekbekering	Unihorn BV	17-06-2013

BESTANDSNAAM: 84-R-1249-1250 DEF6-BB.DWG | PROJECTCODE : 84KWS040 | VERWIJZING : P-TS-1030178 d.d. 28-05-12

Gemeente Rotterdam
Gemeentewerken
Ingenieursbureau

GALVANISTRAAT 15
POSTBUS 6633
3002 AP ROTTERDAM
TELEFOON : 010-4890143
TELEFAX : 010 4895484

IJSSELMONDE

SPINOZAWEG
GEDEELTE VICTOR HUGOWEG
RIOLERING
NIEUWE SITUATIE

BEHOORT BIJ: Bestek 1-038-13	MANNER:	VOLUMENTOORT: Tekening	
BIOGRAFISCHE CODE 12-84-10			
FORMAAT : 841x1470		BLAD 2	VAN
SCHAAL : 1:200		5	BLADEN
TEKENNAAR : 84 - R - 1250			8
			VEN

GETEKEND :	GECONTROLEERD :	GEAUTORISEERD :
VORMTECH BV	J.A.G. VINK	R. WAGTER
20-09-2012	PARAAF	PARAAF/DATUM

PARAAF/DATUM | VAKAPROJECTCODE - SOORT - VOLGNR. | VERN

© GEMEENTE ROTTERDAM | PROJECTENVERLEGGER SPINOZAWEG - HERINRICHTING FASE 1B | KOOMBEREWEG, PROJECTNESSLATERNS EN DEFINITIEVE TEKENNAUZICHTEN 84-R-1249-1250 DEF6-BB - STANDARD