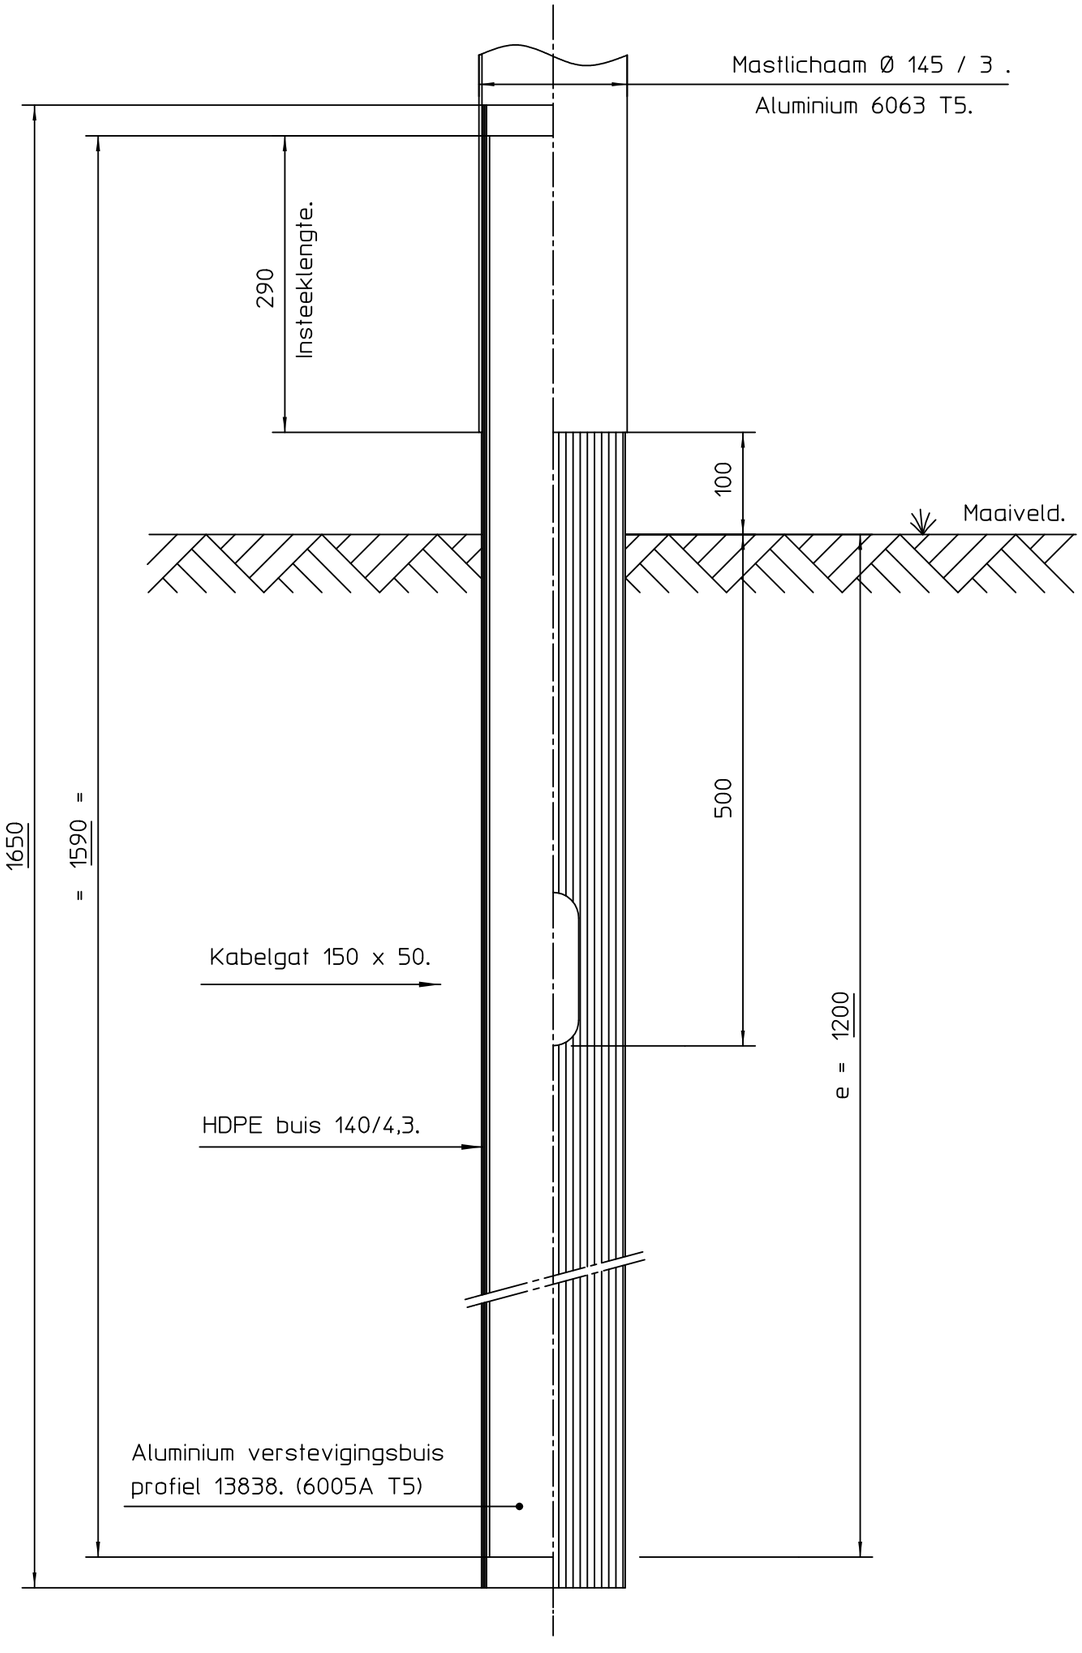

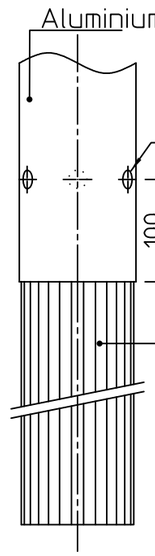

3 x Skiffy tikkagel gemonteerd onder een hoek van 120°. Boormaat Ø6,9mm.
Art .nr. 093 0018 000 02.
Maat 7,1 x 4,0-12,0. Kleur naturel.
Gereedschap: Skiffy tiknagelautomaat.

Deze tekening bevat een werkinstrucie voor het plaatsen van tiknagels bij uithoudermasten met een HDPE geïsoleerd grondstuk.

Material:				
6063 T5 & 6005A T5 vlgns. DIN 1725				
	A	Herziene versie.	231192	HS
	Revision	Description	Date	By

Lt	mm.	Scale 1:6			Measurements in mm unless otherwhise stated.
Lc	mm.		By	Date	
m	8.56 kg.	Drawn	H.S.	17/07/1998	
Doorn:		Checked	·	·	

All rights reserved. This drawing is the property of NEDAL and may not be copied or multiplied neither wholly nor partly. It may not be submitted for perusal to third parties either.

MEMBER OF THE HunterDouglas GROUP

Nedal ALUMINIUM

Title:	Code	Drawing number:	Size
HDPE geisoleerd grondstuk Ø145x1200	HDPE145.1650.00	76826 A	A3