


8.8.1 Garderobekast Hang/leg dubbeldeurs (1pers)




- Garderobekast met links- en rechtsdraaiende deuren met hang en leg interieur.
- De deuren kunnen 180° openzwaaien.
- Duurzame gelast stalen constructie met twee open slaande deuren
- Totale afmeting 1800x618x500mm. LxBxD
- Staand op sokkel van 100mm. hoogte
- Staal dikte 0,60mm.
- Deur afmeting 1670mm. hoog 27,9mm. breed
- Maximum totaalgewicht: < 60 kg
- De deuren zijn voorzien van ventilatieopeningen met een oppervlakte van 30 cm² verdeeld over 2 plaatsen per deur. Rechterdeur is aan de bovenzijde voorzien van een ingeperste etikethouder.
De deur is voorzien van een 3-punts spanjoetsluiting. De spanjoetsluiting is niet voorzien van losse onderdelen die, indien verloren of verwijderd, de werking van de sluiting verhinderen.
- Afmeting totaal oppervlak geperforeerde ontluuchtingsgaten 88x88mm.
- De deuren kunnen 180° openzwaaien.
- Links van de tussenwand is een hoedenbank gelast op een hoogte van 270 mm van de deksel, met daaronder een hangroede met minimaal 2 verzinkte jashaken. Rechts van de tussenwand zijn vier legborden geplaatst op een hoogte van respectievelijk 310, 650, 990 en 1330 mm van de deksel.
- Rechter deur voorzien van een standaard labelhouder boven de geperforeerde ontluuchting gaten
- Kasten voorzien van hangslot sluitingen
- Geen scherpe delen en of losse onderdelen
- Alle stalen delen dienen te worden gecoat door middel van respectievelijk poedercoating, danwel natlak danwel door middel van een dompelbad. De kleur van de romp en de inrichting is in- en uitwendig zwart, RAL 9005 of RAL7021, danwel hamerslag antracietgrijs. De kleur van de deuren is in- en uitwendig licht grijs, RAL 7035
De laagdikte van de coating is tenminste 30 µm.



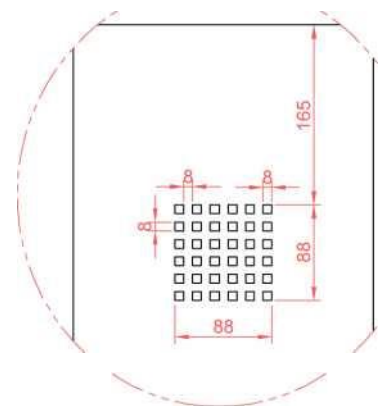

618

500

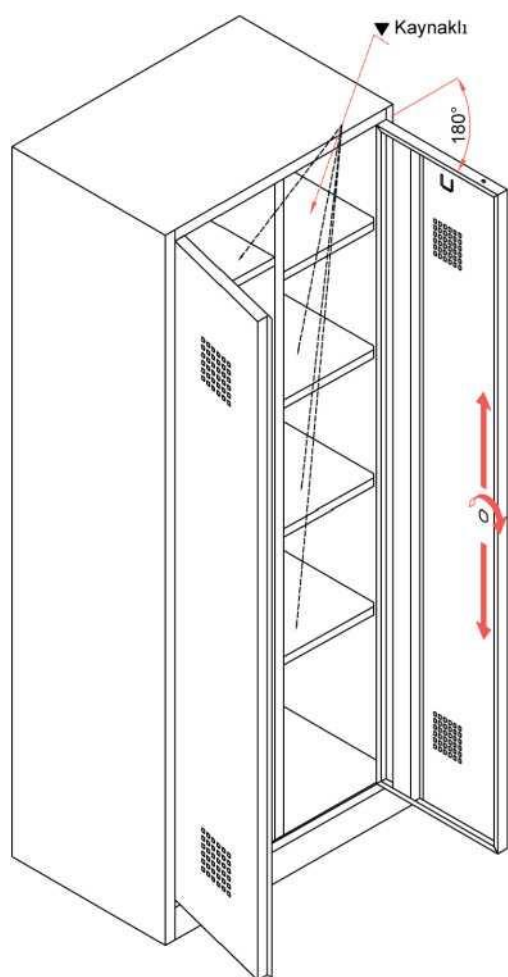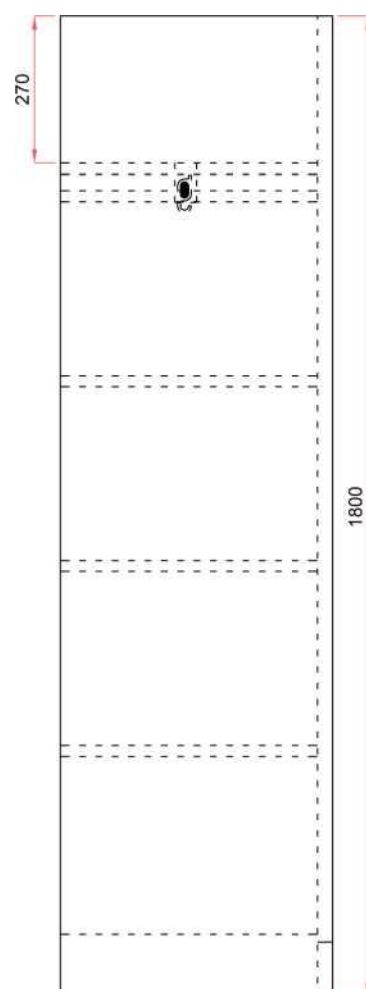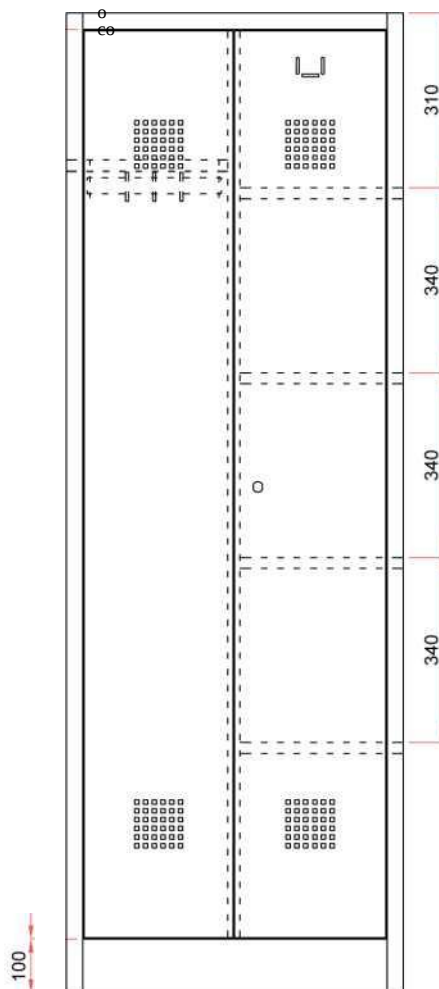

8.8.2 Lockerkast 3-vaks

- Garderobekast met rechts draaiende deuren.
- De deuren kunnen 115° openzwaaien.
- Duurzame gelast stalen constructie met 3 deuren
- Totale afmeting 1800x415x500mm. LxBxD
- Staand op sokkel van 80mm. hoogte
- Staal dikte 0,60 mm.
- Compartiment ruimte 536x320x475mm. HxBxD
- Maximum totaalgewicht: < 40 kg
- Elke deur is voorzien van hangslot stuiting
- De deuren kunnen 115° openzwaaien.
- Deuren standaard op 1 plaats verstevigd om zwabberen tegen te gaan
- Geen scherpe delen en of losse onderdelen
- Alle stalen delen dienen te kunnen worden gecoat door middel van respectievelijk poedercoating, danwel natlak danwel door middel van een dompelbad. De kleur van de romp en de inrichting is in- en uitwendig zwart, RAL 9005 of RAL7021, danwel hamerslag antracietgrijs. De kleur van de deuren is in- en uitwendig licht grijs, RAL 7035
De laagdikte van de coating is tenminste 30 µm.



8.8.2. Lockerkast 4-vaks

- Garderobekast met rechts draaiende deuren.
- De deuren kunnen 115° openzwaaien.
- Duurzame gelast stalen constructie met 4 deuren
- Totale afmeting 1800x415x500mm. LxBxD
- Staand op sokkel van 80mm. hoogte
- Staal dikte 0,60mm.
- Compartiment ruimte 400x320x475mm. HxBxD
- Maximum totaalgewicht: < 40 kg
- Elke deur is voorzien van hangslot stuiting
- De deuren kunnen 115° openzwaaien.
- Deuren standaard op 1 plaats verstevigd om zwabberen tegen te gaan
- Geen scherpe delen en of losse onderdelen
- Alle stalen delen dienen te kunnen worden gecoat door middel van respectievelijk poedercoating, danwel natlak danwel door middel van een dompelbad. De kleur van de romp en de inrichting is in- en uitwendig zwart, RAL 9005 of RAL7021, danwel hamerslag antracietgrijs. De kleur van de deuren is in- en uitwendig licht grijs, RAL 7035
De laagdikte van de coating is tenminste 30 µm.



8.8.2 Lockerkast 5-vaks

- Garderobekast met rechts draaiende deuren.
- De deuren kunnen 115° openzwaaien.
- Duurzame gelast stalen constructie met 5 deuren
- Totale afmeting 1800x415x500mm. LxBxD
- Staand op sokkel van 80mm. hoogte
- Staal dikte 0,60mm.
- Compartiment ruimte 315x320x475mm. HxBxD
- Maximum totaalgewicht: < 40 kg
- Elke deur is voorzien van hangslot stuiting
- De deuren kunnen 115° openzwaaien.
- Geen scherpe delen en of losse onderdelen
- Deuren standaard op 1 plaats verstevigd om zwabberen tegen te gaan
- Alle stalen delen dienen te kunnen worden gecoat door middel van respectievelijk poedercoating, danwel natlak danwel door middel van een dompelbad. De kleur van de romp en de inrichting is in- en uitwendig zwart, RAL 9005 of RAL7021, danwel hamerslag antracietgrijs. De kleur van de deuren is in- en uitwendig licht grijs, RAL 7035
De laagdikte van de coating is tenminste 30 µm.

