



T01-3 T01-2

T01-4 T01-3

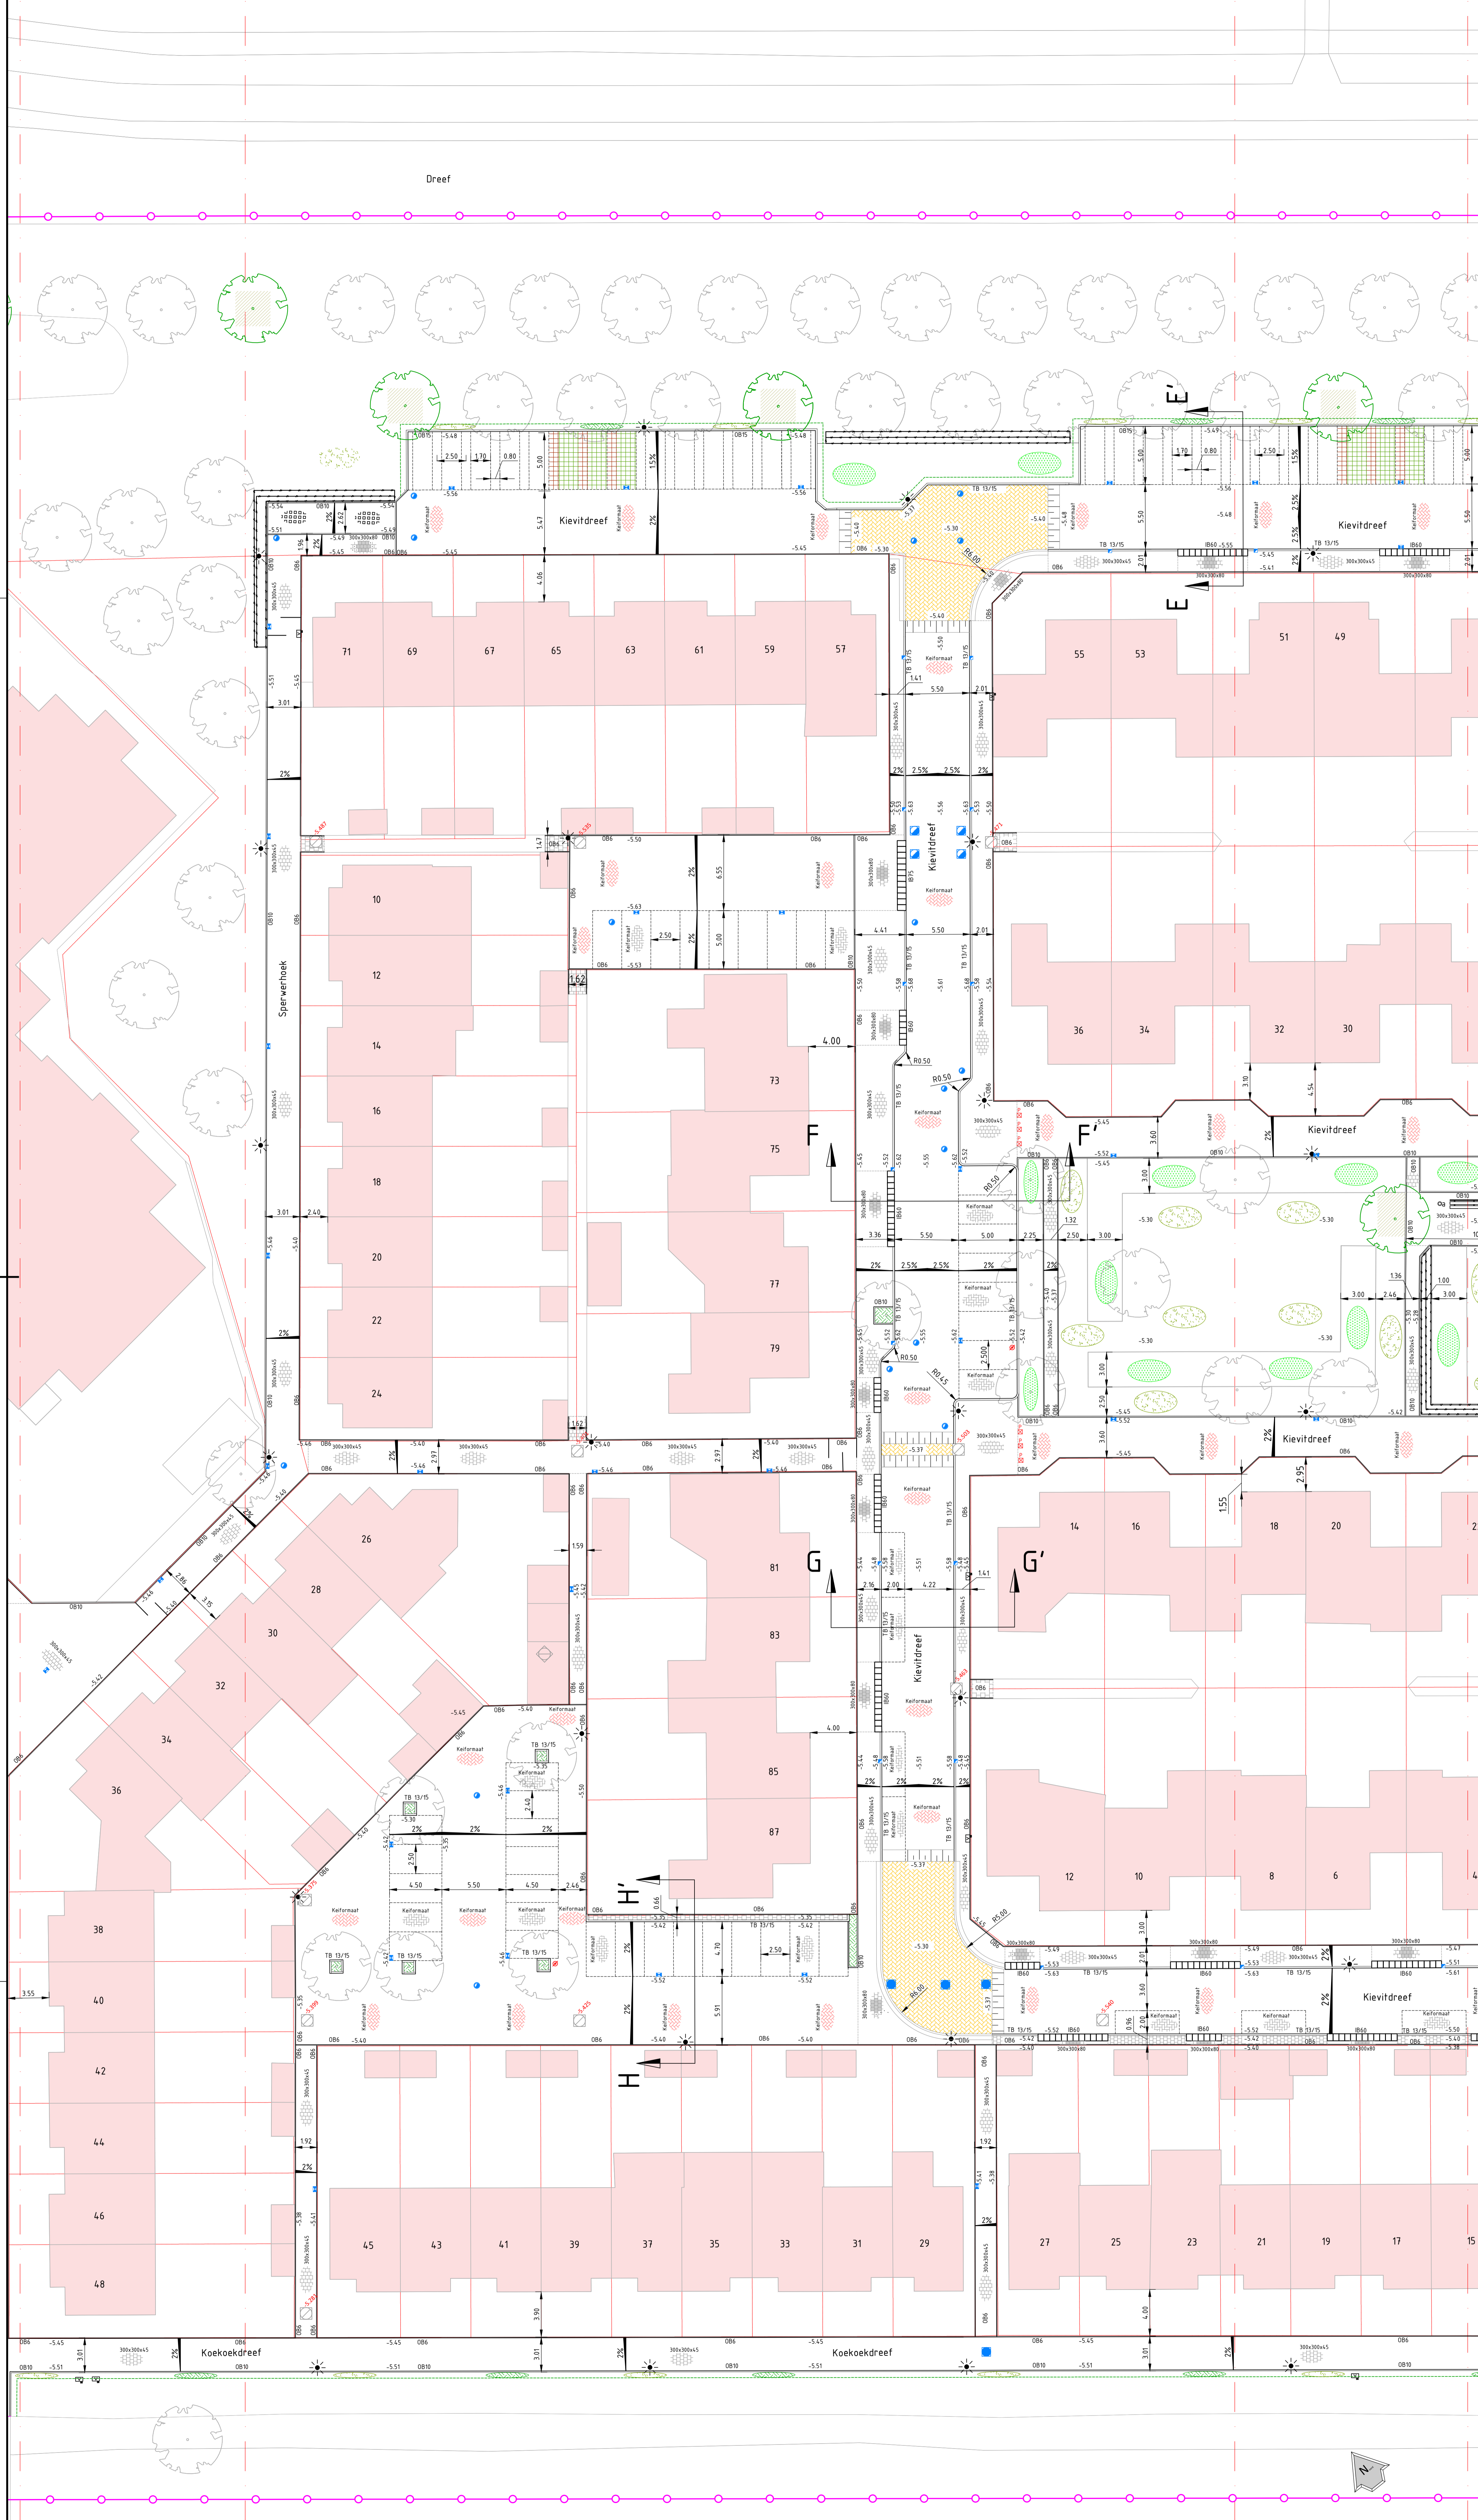

- ### Legenda
- Betontegels, 300x300x45 mm, grijs, halfsteensverband
 - Betontegels, 300x300x10 mm, grijs, halfsteensverband
 - Betonstraatsteen, kefomaat, heidepaars, keperverband
 - Betonstraatsteen, kefomaat, grijs, halfsteensverband
 - Betonstraatsteen, kefomaat, grijs, elzebosverband
 - Betonstraatsteen, kefomaat, geel, keperverband
 - Asfalt zwart, Opbouw zie bestek.
 - Asfalt rood, Opbouw zie bestek.
 - Verharding, TIE beton klinkers Formaat systeem 800x400x60mm
 - Verharding, TIE Direct groen Formaat systeem 800x400x60mm
 - Verharding, Grasbetontegels
 - Helling plateau, zie detail Betonstraatsteen, kefomaat, zwart-wit
 - Markering parkeerplaats
 - Grote lettermarkering, op zwart asfalt.
 - Opsluitband, beton, 60x200x100 mm, kleur grijs
 - Opsluitband, beton, 100x200x100 mm, kleur grijs
 - Opsluitband, beton, 100x200x100 mm, kleur grijs
 - Trogfitband, beton 130x150x250x1000 mm, kleur grijs
 - Inritperronband, beton 130x150x250x750 mm, kleur grijs
 - Inritband, 600x500x160 mm, beton, kleur grijs
 - Inritband, 700x500x180 mm, beton, kleur grijs
 - Inritband, 700x500x180 mm, beton, kleur grijs
 - Bomegrond.
 - Gras zaaien, door derde.
 - Beplanting, door derde.
 - Teelarde
 - Te planten haag, door derde.
 - Bestaande boom
 - Te planten boom, door derde.
 - Bestaande lichtmast
 - Sierbol, ø 450 mm Gewassen beton.
 - Stalen heijes, lang 2 m
 - Fieftsluis div 2 of 3 heijes
 - Zitbank
 - Afvalbak
 - Verkeersbord op fiespaal
 - Houten paaltjes, met reflector.
 - Klappaal, rood / wit met sier
 - Ondergrondse container
 - Inspectiepuf DWA, met bestaande hoogte, midden dekset.
 - HWA-puf ø800
 - HWA-puf ø600
 - HWA-puf ø 315
 - Straafkolk
 - Troatfirkolk
 - Aanleg hoogte -5.30
 - Afschot 2%
 - Ontgravingsgrens
 - Verhardingsgrens
 - Projectgrens
 - Kadastrale grens

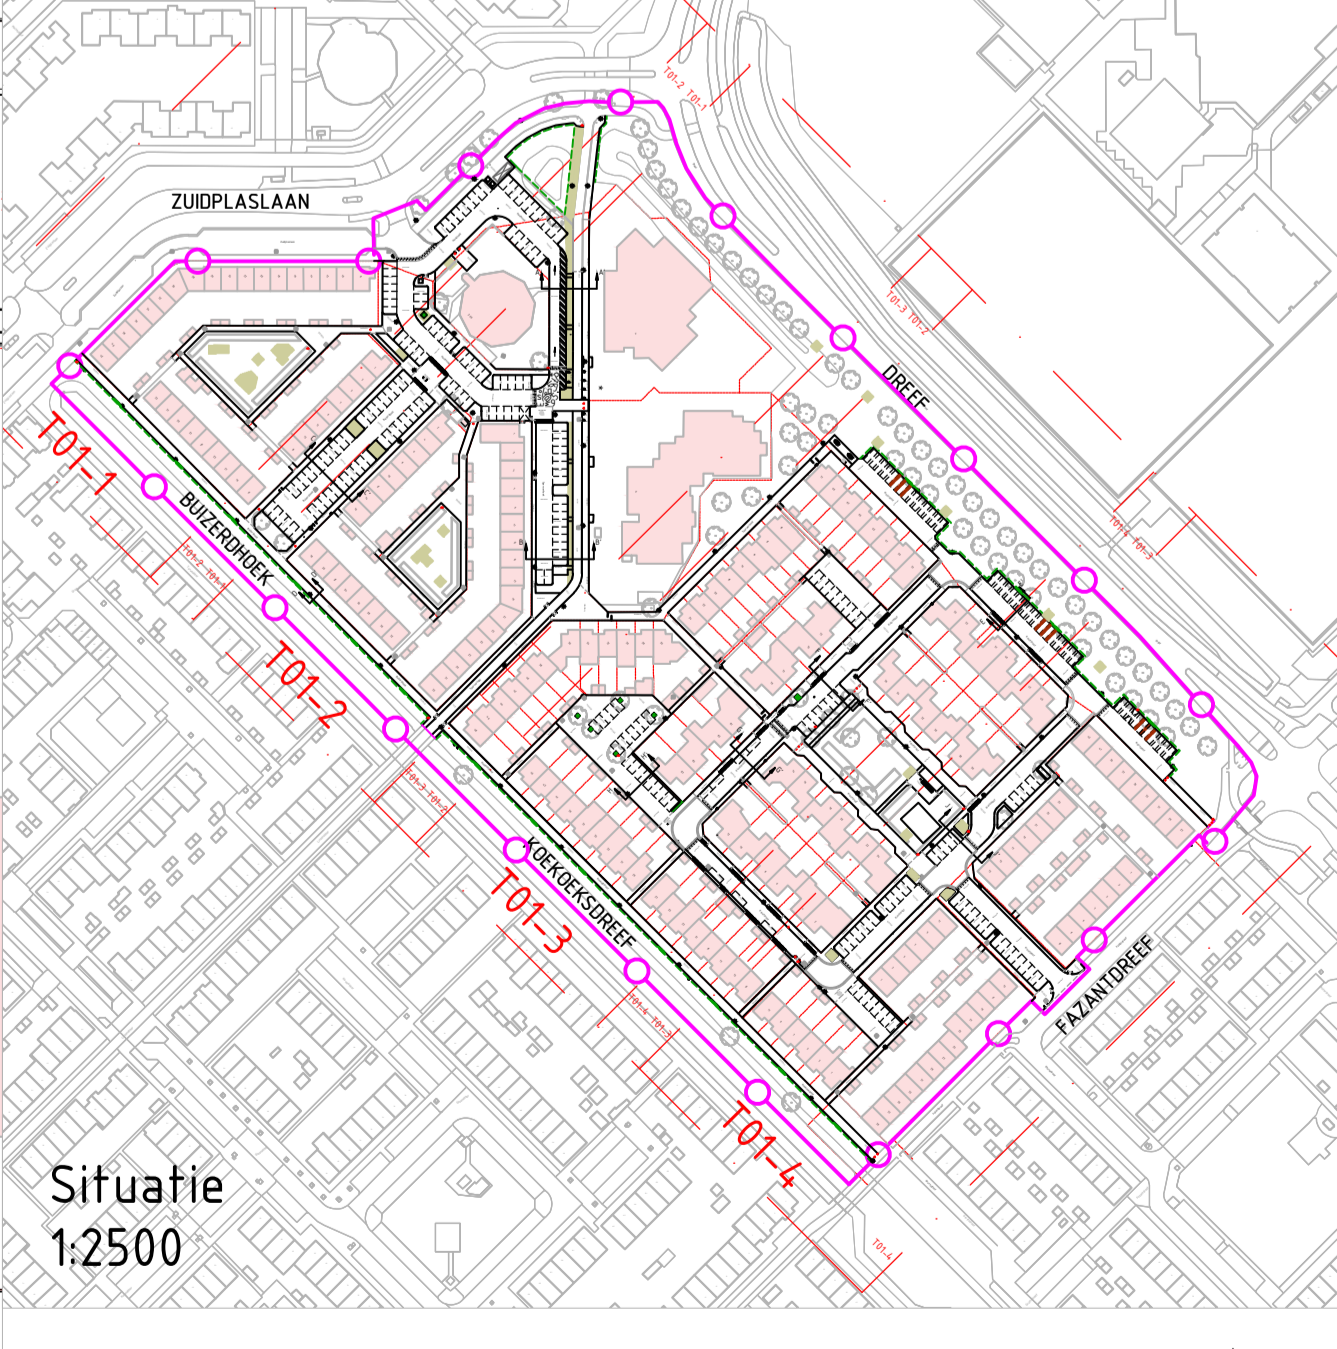

Versie: _____ Datum: _____ Omschrijving: _____ Tekenaar: _____		
OED: _____ 23 oktober 2019 EERSTE UITGAVE _____ 2.06.2019		
OPDRACHTGEVER Gemeente Waddinxveen	OMSCHRIJVING Nieuwe bovengrondse infra	PROJECTNUMMER 19-1053
PROJECT Herinrichting Hawkhoek / Kievdreef	ONDERDEEL Bestek	TEKENINGNUMMER T03-3
SCHAAL 1:200	TEKENAAR P. de Jong	
FORMAAT A0	PROJECTLEIDER P. v/d Graaf	

T01-3 T01-2

T01-4 T01-3