

maten in meters tenzij anders aangegeven

Leidraad Inrichting Openbare Ruimte
Afdeling Ruimte


G E M E E N T E
WADDINXVEEN

Onderwerp

HAAKSPARKEERVAKKEN LANGS TROTTOIR

Schaal 1:50
Bestandsnaam WE-03d

Datum 18-07-2013
Status definitief

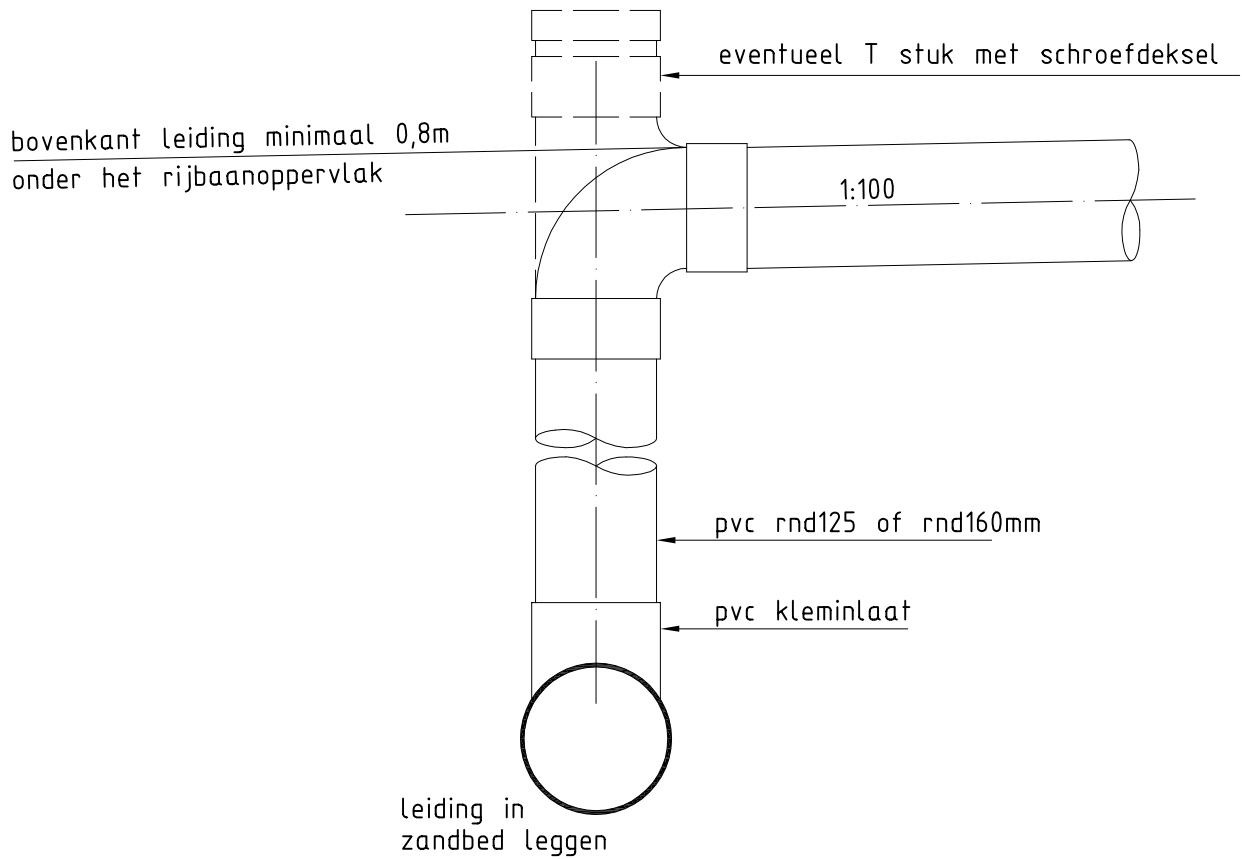

Leidraad Inrichting Openbare Ruimte
Afdeling Ruimte




Onderwerp


HWA PVC LEIDING MET TOEVOER

Schaal 1:10
Bestandsnaam R-02

Datum 18-07-2013
Status definitief

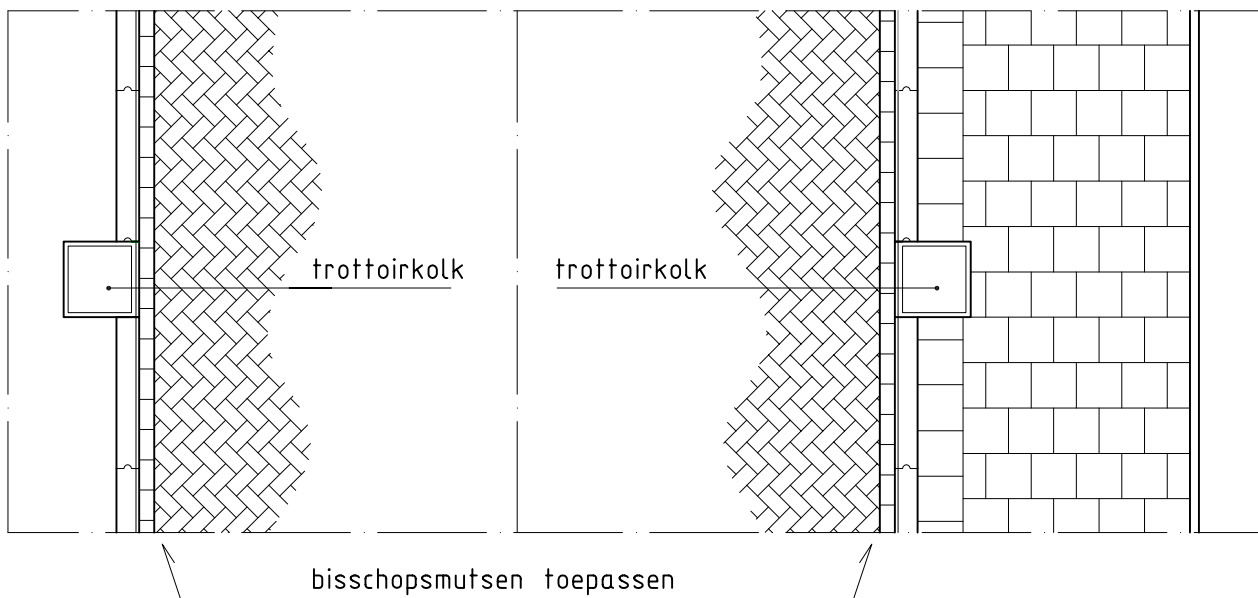

BOVENAANZICHT

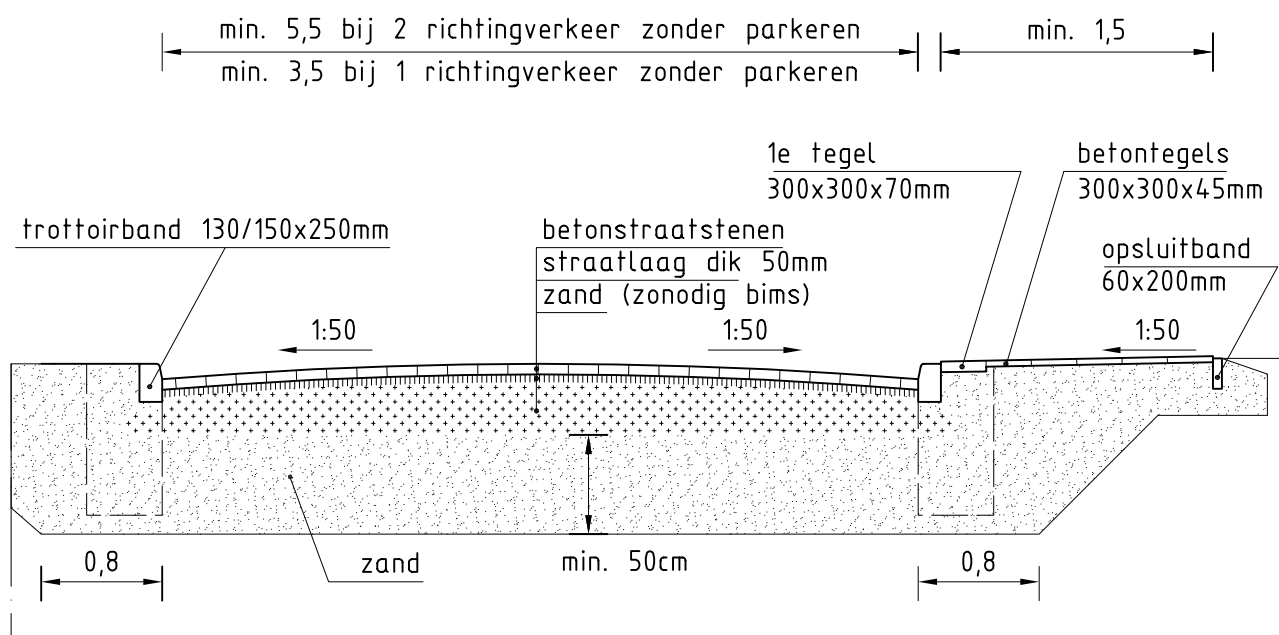

DOORSNEDE

maten in meters tenzij anders aangegeven

Leidraad Inrichting Openbare Ruimte
Afdeling Ruimte





Onderwerp

WOONSTRAAT MET TROTTOIR

Schaal 1:50
Bestandsnaam WE-01a

Datum 18-07-2013
Status definitief

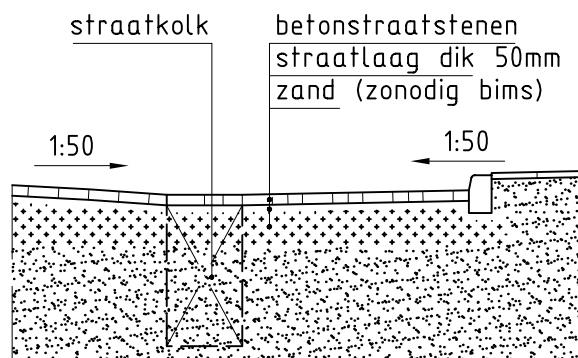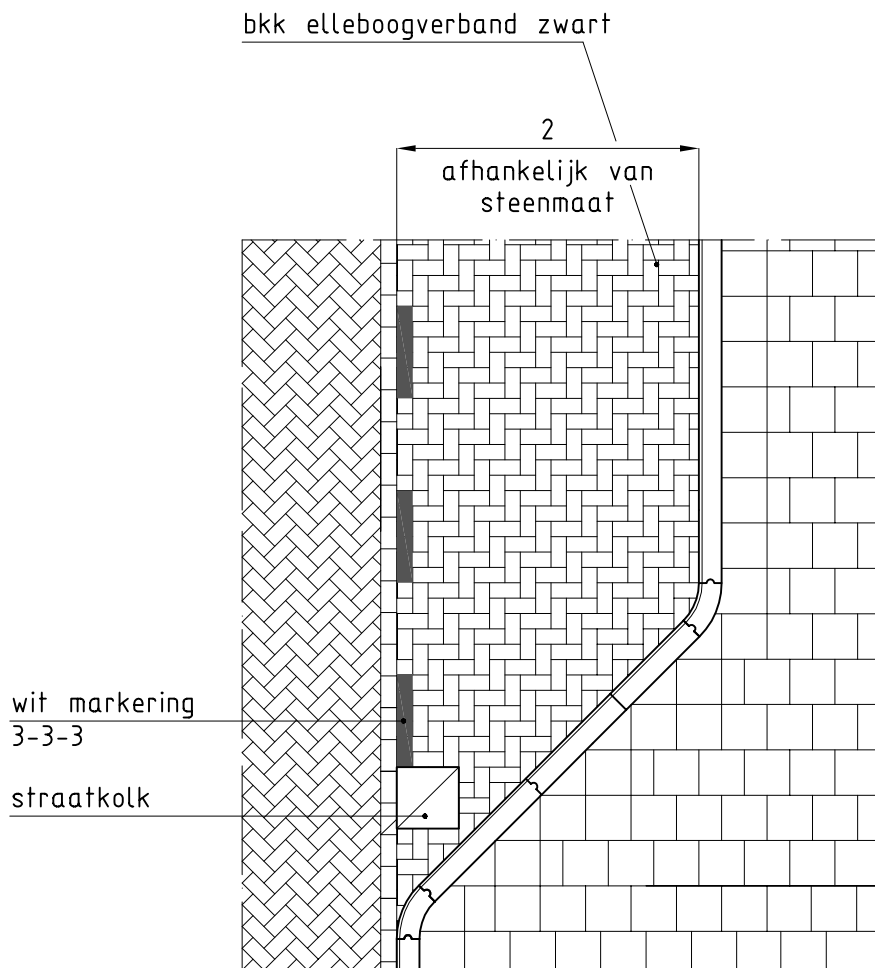

maten in meters tenzij
anders aangegeven

Leidraad Inrichting Openbare Ruimte
Afdeling Ruimte


G E M E E N T E
WADDINXVEEN

Onderwerp

LANGSPARKEERVAKKEN BIJ TROTTOIR


Schaal 1:50
Bestandsnaam WE-03a

Datum 09-11-2017
Status definitief

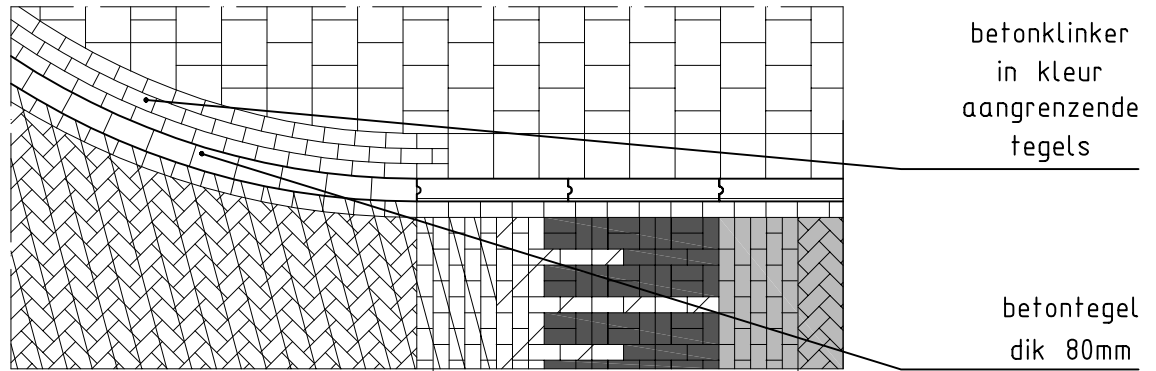





BOVENAANZICHT
doorgaande weg

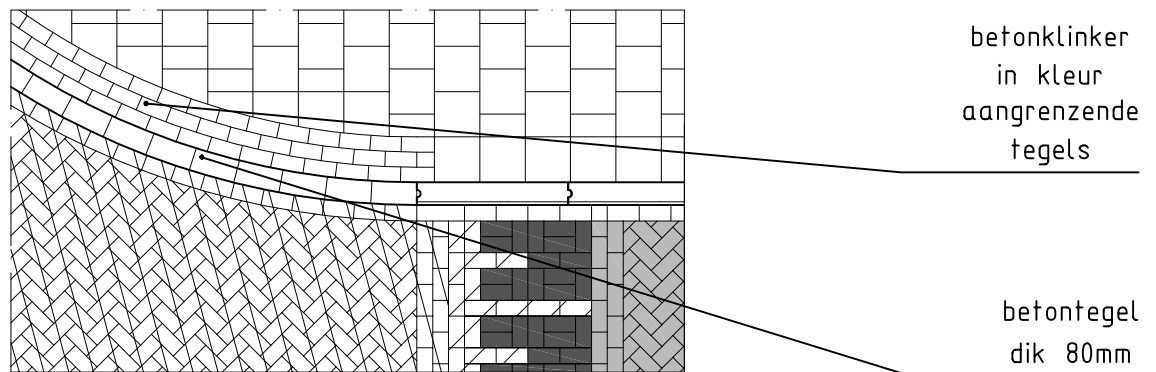DOORSNEDE



BOVENAANZICHT
niet doorgaande weg

DOORSNEDE

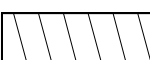-  zwarte betonklinker
-  witte betonklinker
-  gele betonklinker (gehele plateau)
-  kleur aansluitende straatstenen

maten in meters tenzij
anders aangegeven


Leidraad Inrichting Openbare Ruimte
Afdeling Ruimte






Onderwerp
KRUISINGPLATEAU DOORG./NIET DOORG. WEG


Schaal 1:50 Datum 15-11-2017
Bestandsnaam WE-04a Status definitief

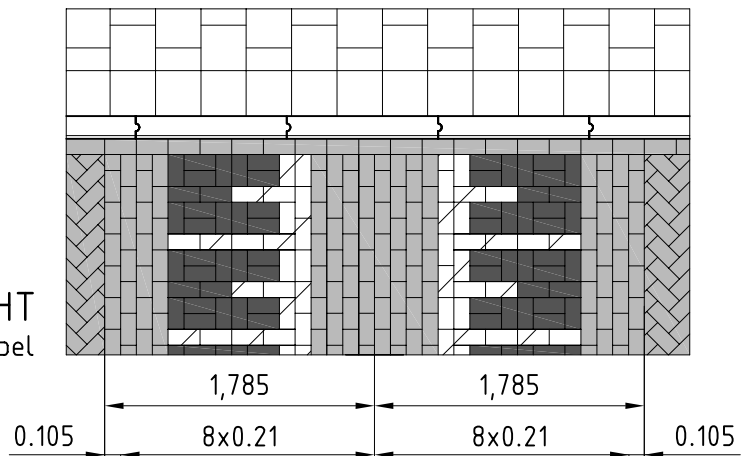BOVENAANZICHT
20km/u drempel




DOORSNEDE

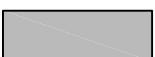-  zwarte betonklinker
-  witte betonklinker
-  kleur overeenkomstig aansluitende straatstenen

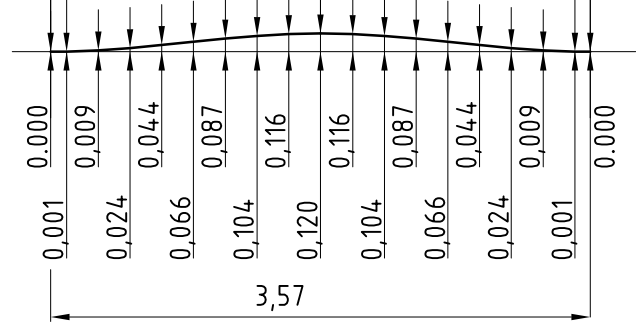


BOVENAANZICHT
30km/u drempel

blokverband

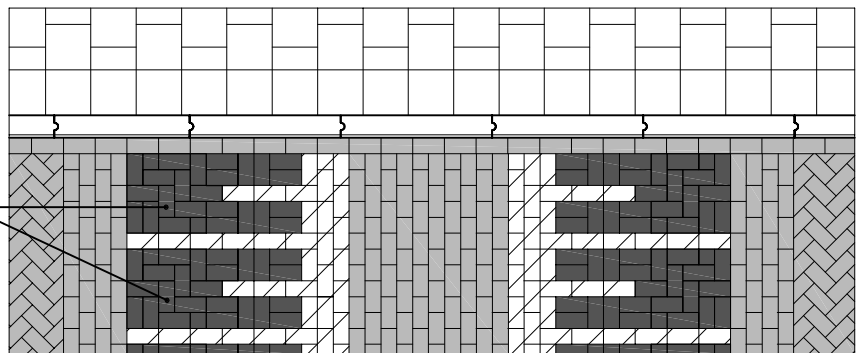

DOORSNEDE

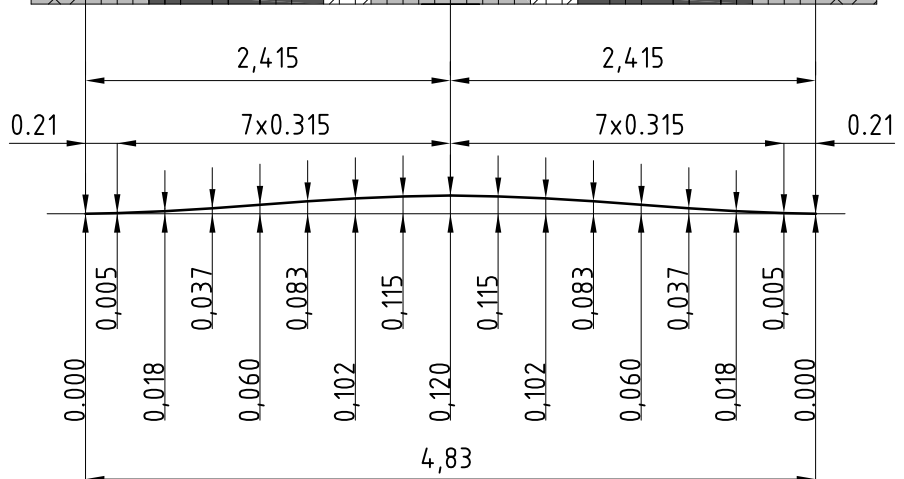

maten in meters tenzij anders aangegeven


Leidraad Inrichting Openbare Ruimte
Afdeling Ruimte



Onderwerp
VERKEERSDREMPELS 20km/u en 30km/u

Schaal 1:50
Bestandsnaam WE-04b

Datum 18-07-2013
Status definitief

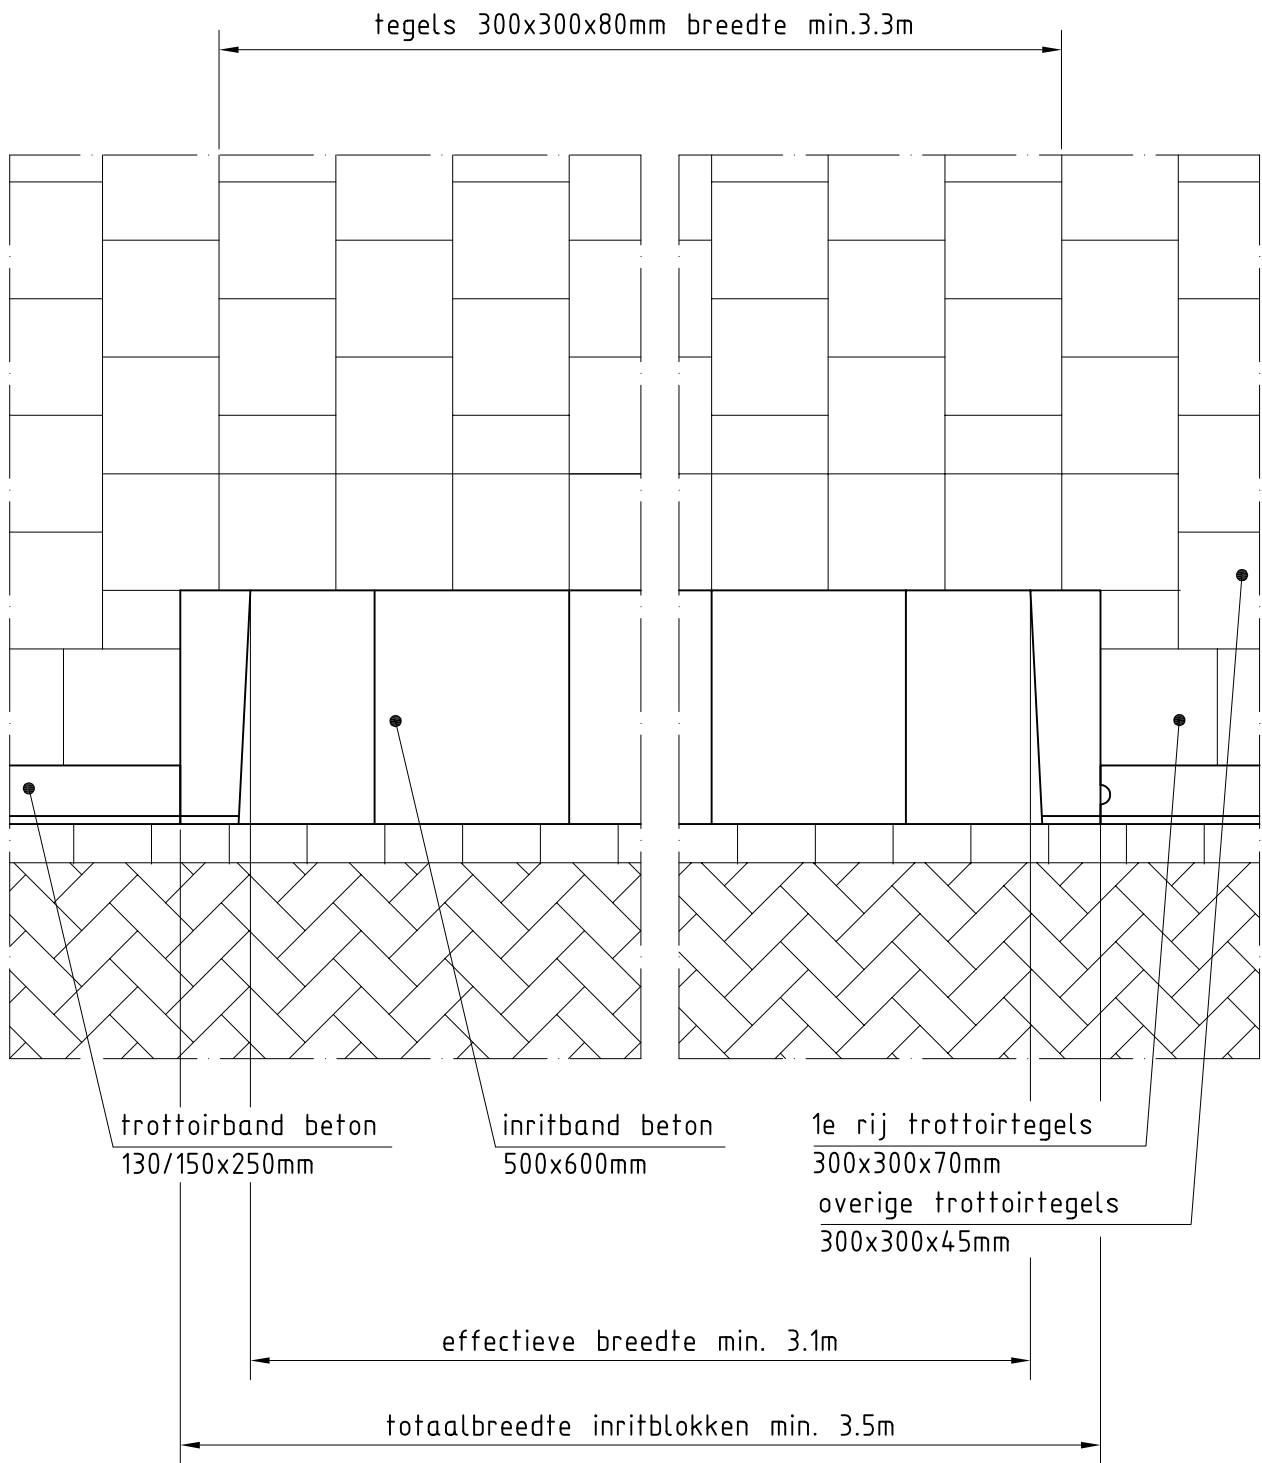


Leidraad Inrichting Openbare Ruimte
Afdeling Ruimte




Onderwerp
PARTICULIERE INRIT


Schaal	1:20	Datum	18-07-2013
Bestandsnaam	WE-02a	Status	definitief

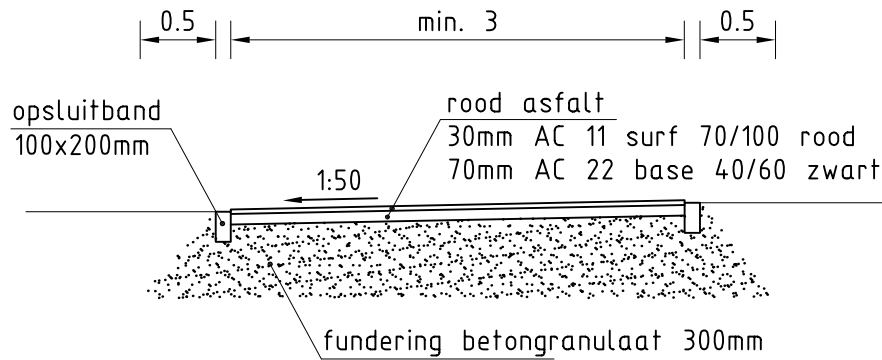

FIETSPAD 2 RICHTINGEN DOORSNEDE

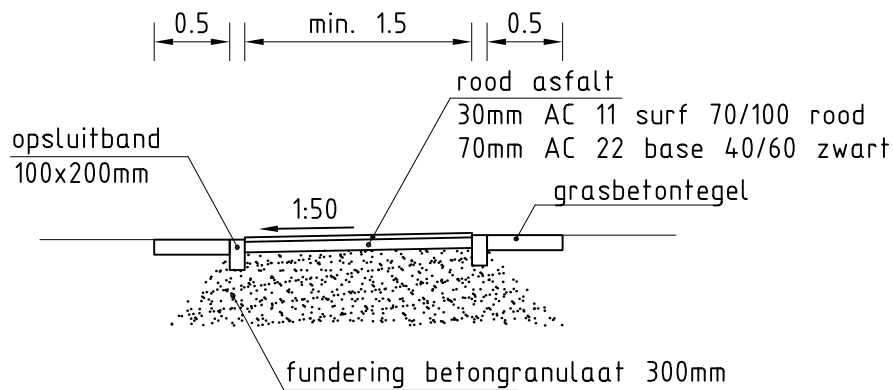

FIETSPAD 1 RICHTING DOORSNEDE

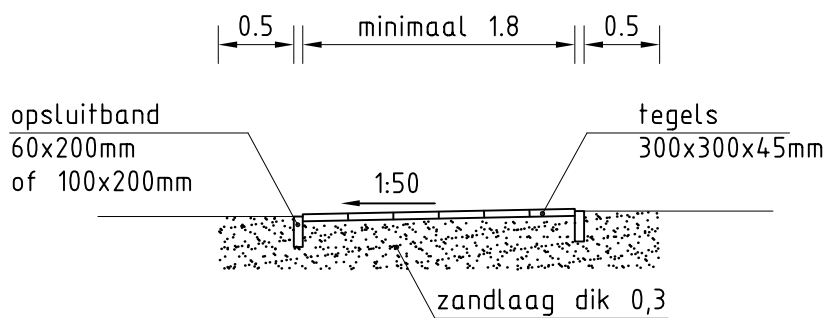

VOETPAD DOORSNEDE

maten in meters tenzij anders aangegeven

Leidraad Inrichting Openbare Ruimte
Afdeling Ruimte



Onderwerp
FIETS- /VOETPAD

Schaal	1:50	Datum	18-07-2013
Bestandsnaam	WE-01b	Status	definitief

ZIJAANZICHT

trottoirkolk

positie lichtmast

pvc rnd125mm

verzamelleiding
pvc rnd160mm

0,05m

0.15m

BOVENAANZICHT

kolk

waar mogelijk verzamelleiding
afvoeren naar open water.
anders aansluiten op een
rioolput van HWA riool of
van een gemengd stelsel

Leidraad Inrichting Openbare Ruimte
Afdeling Ruimte

G E M E E N T E

WADDINXVEEN

Onderwerp

KOLKAANSLUITING

Schaal 1:10
Bestandsnaam R-03

Datum 18-07-2013
Status definitief