Normaalprofiel X1-X2
Schaal X-as 1:200 Y-as 1:40

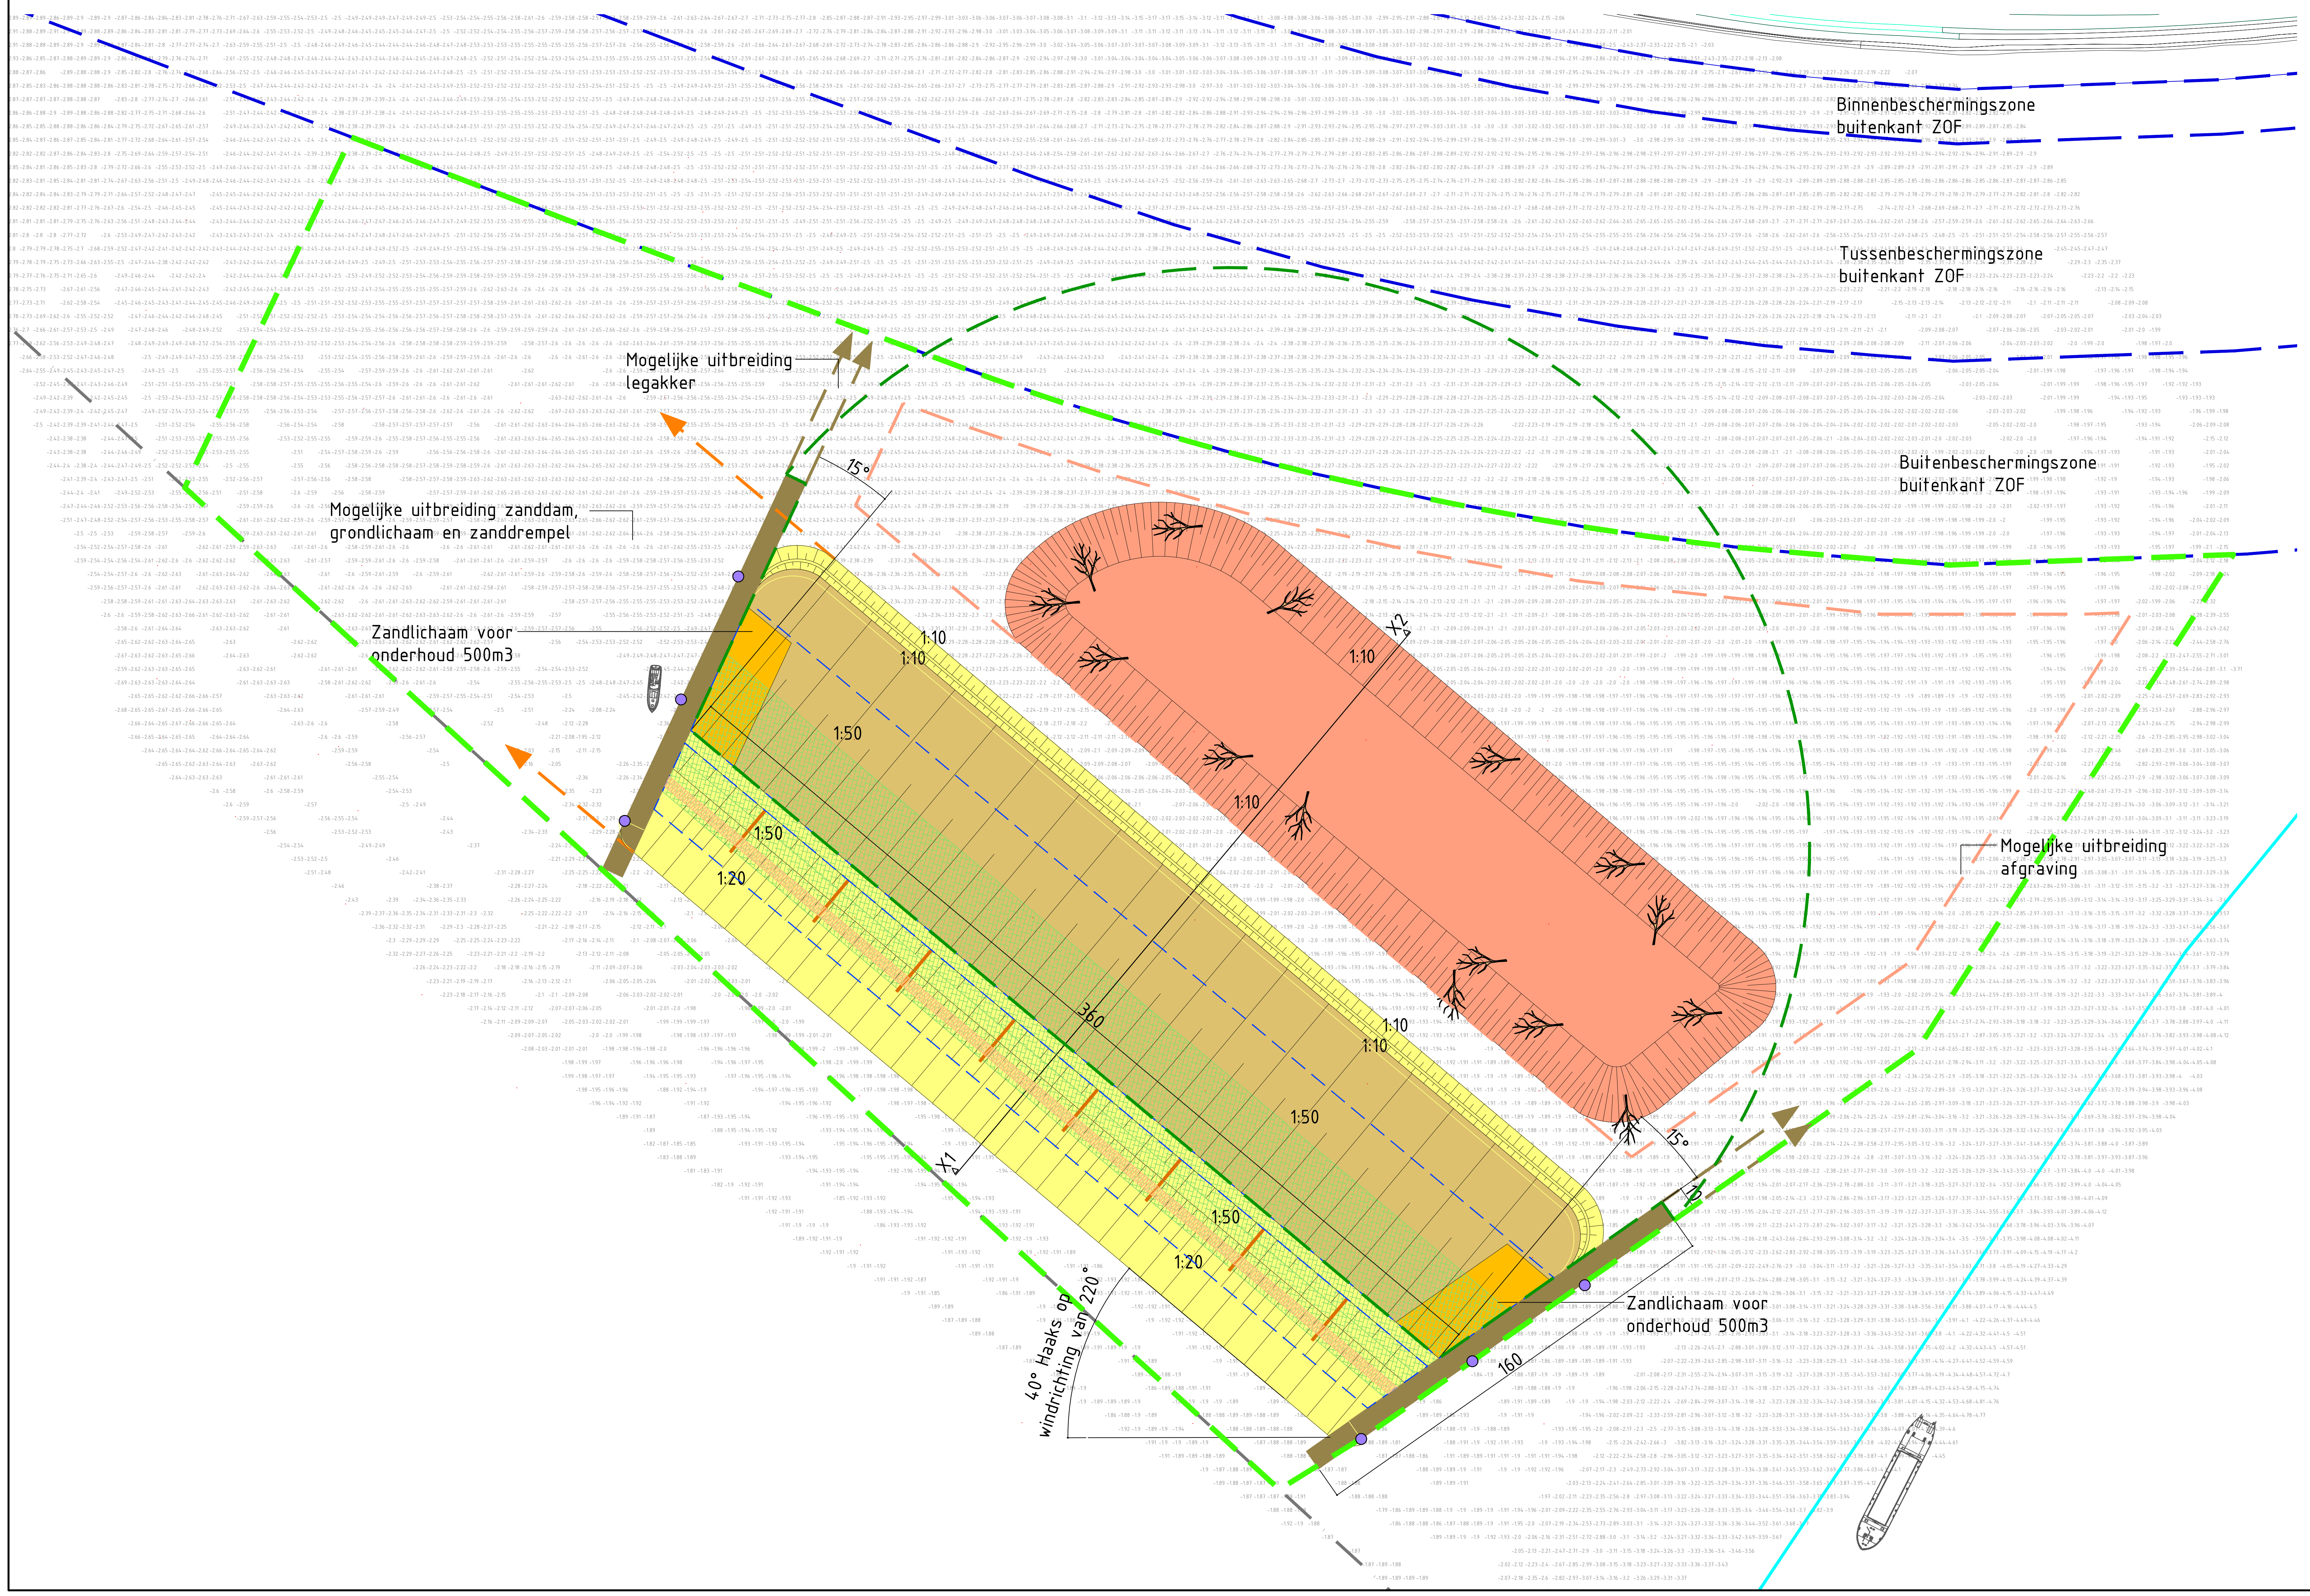

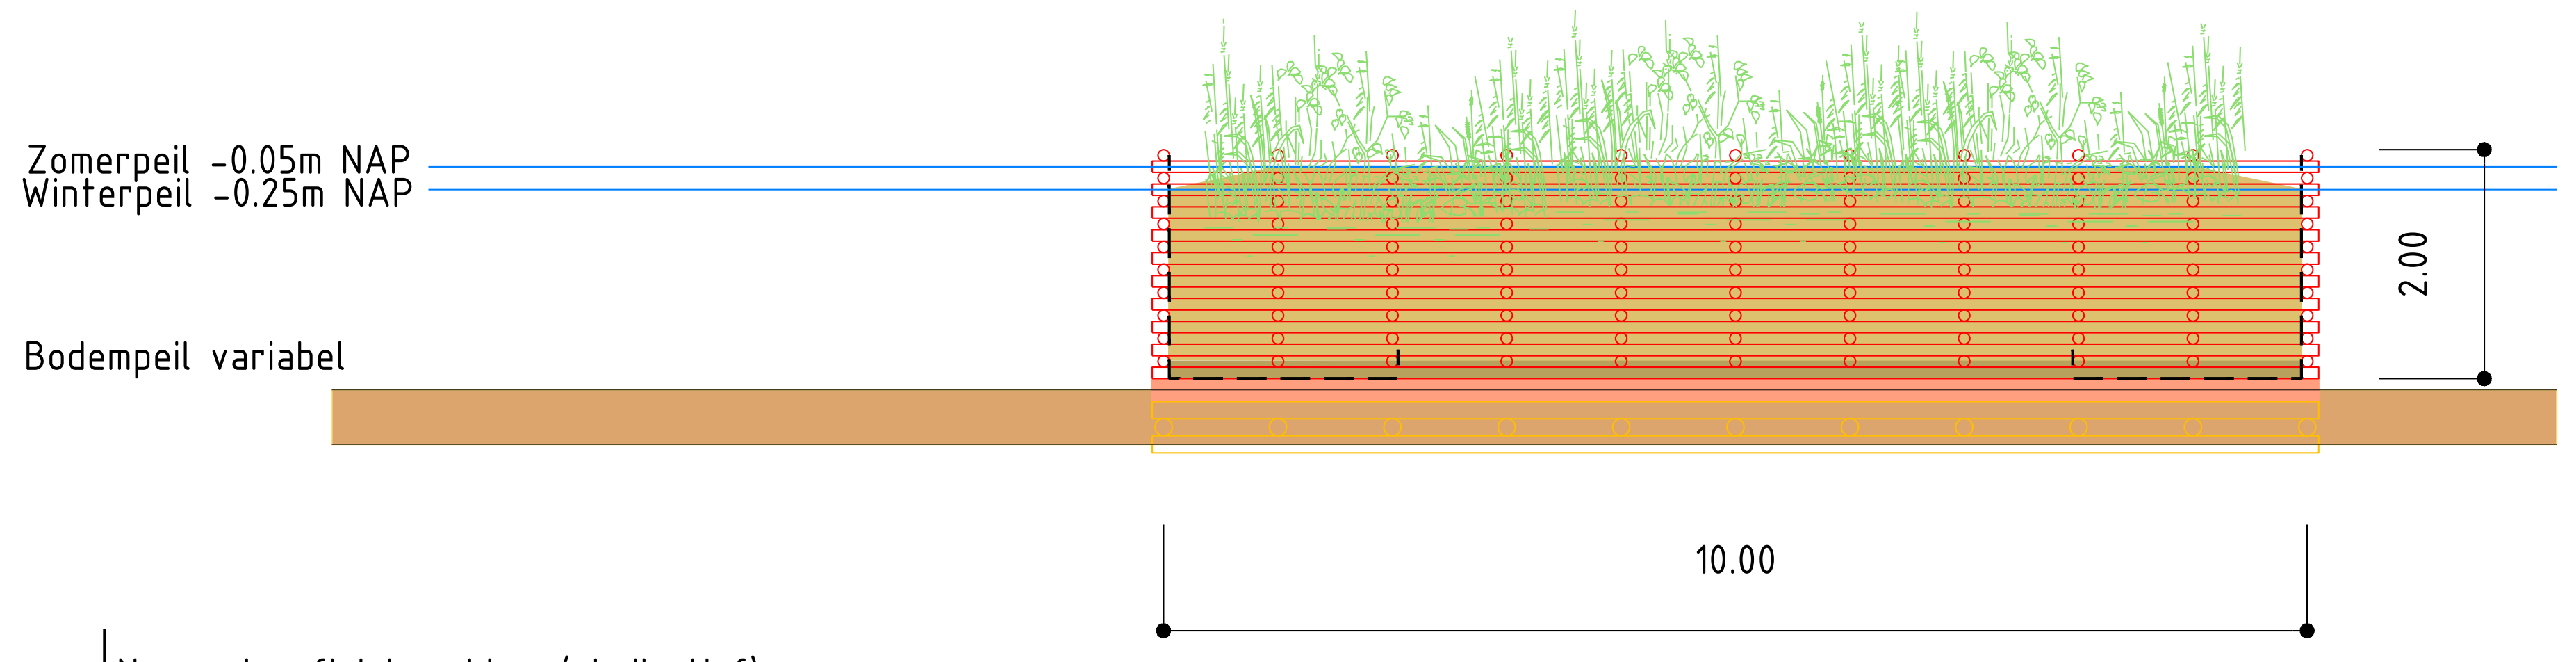

Normaalprofiel Legakker (=indicatief)
Schaal 1:50

Verklaring overzichtstekening

🟨	Aanbrengen zanddam
🟫	Aanbrengen grondlichaam
🟫	Aanbrengen legakker 10 m breed en aanplanten met biezen en zeggen (indicatief)
▨	Aanbrengen riet
▨	Aanbrengen biezen en zeggen
🟥	Afgraven zandige laag circa -4.00m NAP tot -6.00m NAP (indicatief).
🟧	Zand opslag voor onderhoud 1.000 m3 (totaal)
—	Aanbrengen rijshoutdam
●	Aanbrengen aanlegvoorziening
⟶	Aanbrengen dood hout
▥	Taludlijnen
—	Vaargeul beroepsvaart
– –	Systeemgrens is afgravingsgebied
– –	Zonering Knardijk
– –	Luwtezone (circa 10,8 hectare)
– –	Ondiepe zone (circa 2,8 hectare)
—	Grens boringsvrije zone
– –	Ontwerpvrijheid: potenciële uitbreiding dijklichaam
– –	Ontwerpvrijheid: potenciële uitbreiding legakker
– –	Ontwerpvrijheid: potenciële uitbreiding afgraving
-1.93	Hoogtepeil (peildatum 19-12-2018)
	Boten voor de schaal

Verklaring normaalprofiel (=indicatief)

🟨	Aanbrengen zanddam
🟫	Opgebracht grondlichaam
▥	Rijshoutdam
🟫	Bestaande klei en slibachtige laag
🟨	Bestaande zandige laag
	Riet
	Biezen en zeggen
═	Waterpeil
– –	Ondiepe zone -0,05 m NAP tot -1,05 m NAP

Toleranties grondwerk taluds onder winterpeil
X-as: +/- 0.25m1
Y-as: +/- 0.25m1
Z-as: +/- 0.15m1

N

Versie	Datum	Omschrijving	Opsteller	Par.	Verificatie	Par.	Validatie	Par.
4	14-02-2020	Diverse aanpassingen	PSA		JHE		EGERA	
3	16-01-2020	Diverse aanpassingen	PSA		JHE		EGERA	
2	18-12-2019	Diverse aanpassingen	RBO		JHE		EGERA	
1	22-11-2019	Aanpassing biezen en zeggen	PSA		JHE		EGERA	
0	08-04-2019		CCO		EGERA		EGERA	

31139459 SO3 Ondiepe Zone Wolderwijd

Onderdeel
Ontwerp zanddam Wolderwijd

Opdrachtgever
Rijkswaterstaat

Fase
Voorontwerp

Projectnummer
RWS176-0001

Formaat
A0+1

Tekeningnummer
2019-0492

Schaal
1: 1000

Behorende bij doc. nr.

m 20 40 60 80 100

Herten
Schoolstraat 8, 6049 BN Herten
Postbus 14, 6040 AA Roermond

's-Hertogenbosch
Hambakenwetering 5-J, 5231 DD 's-Hertogenbosch
Postbus 2309, 5202 CH 's-Hertogenbosch

088 - 3366333
info@kragten.nl
www.kragten.nl

kragten

P:\prj100\RWS176\UitwOpdr\1_Werk\Contracttekeningen\Tekeningen\01-Plottekeningen\2019-0492 RWS176 S1 Ontwerp Wolderwijd.dwg