


- Cylinder:**
- | Cylinder | Type A/B: | |
|----------|-----------|---|
| S01xS01 | CB | B |
| S01xS02 | CS | A |
| S02xS02 | CB | B |
| S02xS03 | CS | A |
| S03xS03 | CB | B |
| S13xS14 | CS | A |
| S14xS14 | CB | B |
| S14xS15 | CS | A |
| S15xS15 | CB | B |
| S15xS16 | CS | A |
| S16xS16 | CB | B |
| S16xS17 | CS | A |

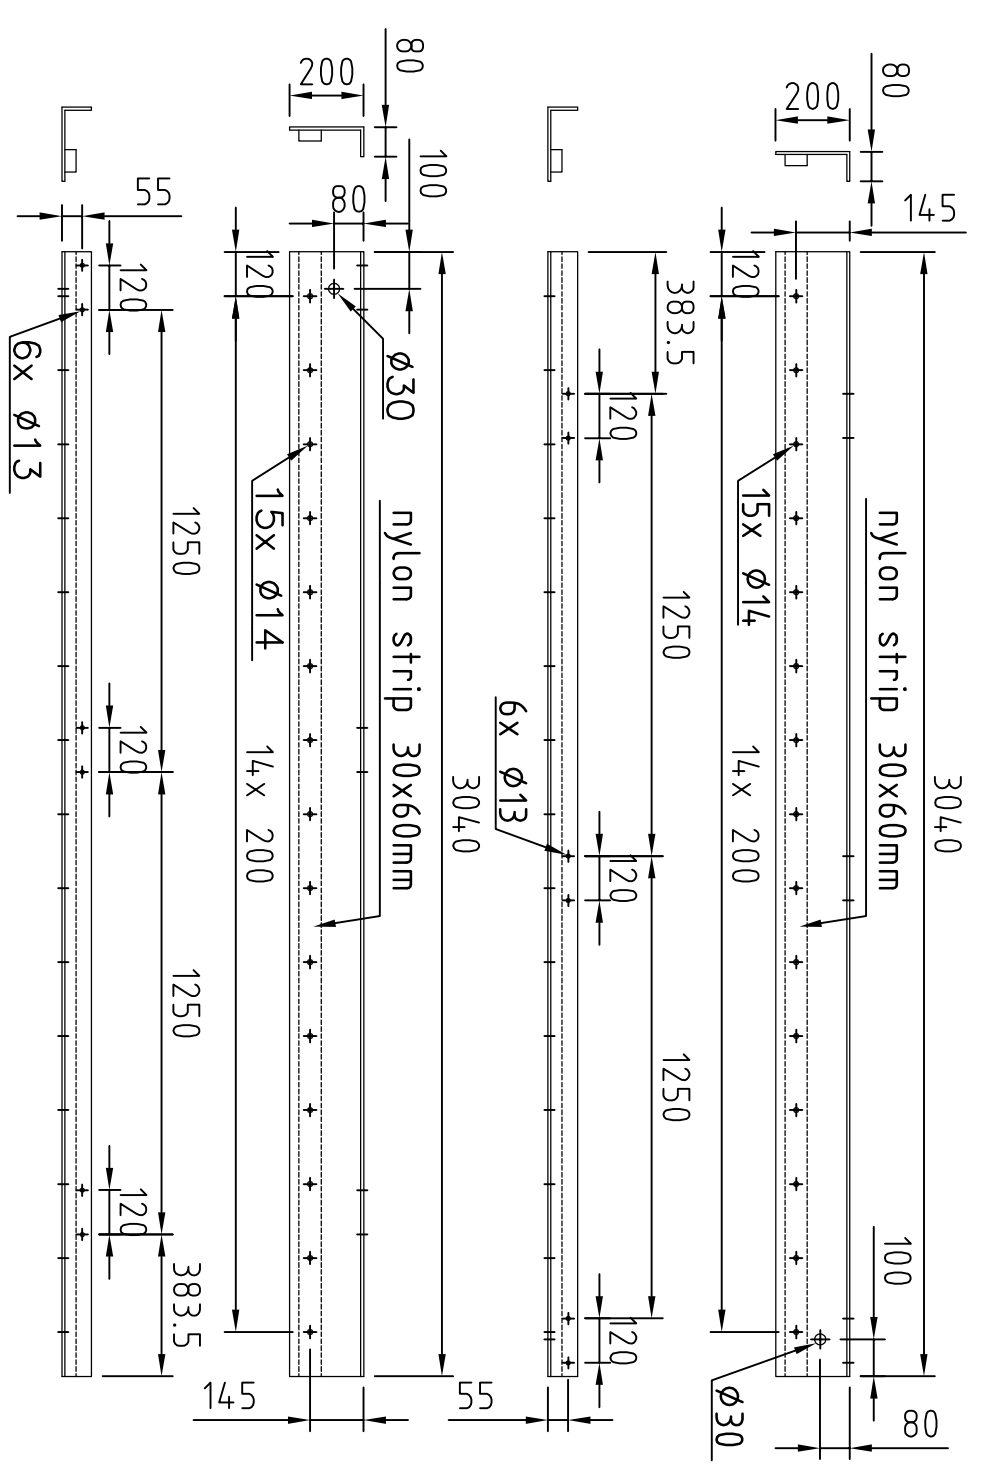

- Materialen:**
- 24x L 200x80x8 L=3040mm GVK
 - 36x L 60x45x8 L=662mm GVK
 - 36x C 45x45x8/5 L=662mm GVK
 - 108x Bout M8x30 RVS 316
 - 108x Zelfborg. moer M8 RVS 316
 - 216x Carr. ring M8 RVS 316

WIJZ.		DATUM		PAR.		OMSCHRIJVING	
						RIJKSWATERSTAAT DIRECTIE ZEELAND Leibanen sluitgat Schaar Leibaan type 5900 12x uitvoeren	
getekend	10-08-09	paraaf	Tralincó	behoort bij	bestek	nummer	ZLD-6363
gecontr.		overeenk.	31004907.0016	staat	meerwerk		
accoord							
gezien							
				RWSZL-2009-01662			
				SCHAAL 1:20 & 1:5 FORMAAT OBJECTCODE TOP CODE A3 SVK0XX-014			