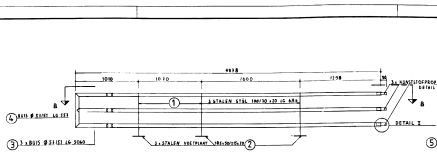

MERK A 67 x UITVOEREN
MERK A' 67 x UITVOEREN (A' IS MERK A SPIEGELBEELDIG)

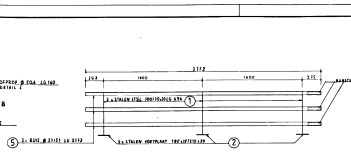

MERK B 68 x UITVOEREN
MERK B' 68 x UITVOEREN

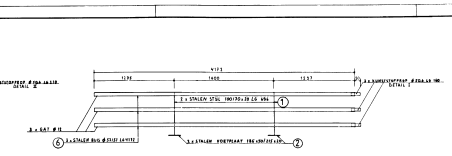

MERK C 75 x UITVOEREN
MERK C' 75 x UITVOEREN

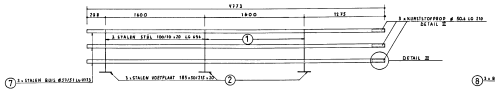

MERK D 72 x UITVOEREN
MERK D' 72 x UITVOEREN

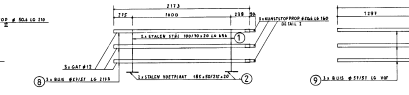

MERK E 96 x UITVOEREN
MERK E' 96 x UITVOEREN

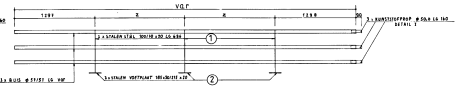

MERK F 60 x UITVOEREN
MERK F' 60 x UITVOEREN

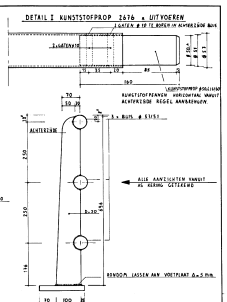

DETAIL I KUNSTSTOFPROP 2676 x UITVOEREN

DETAIL STALEN STEL

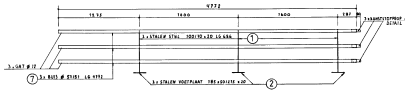

MERK H 72 x UITVOEREN
MERK H' 72 x UITVOEREN

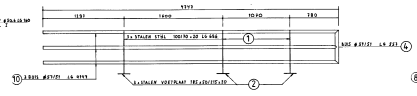

MERK K 69 x UITVOEREN
MERK K' 69 x UITVOEREN

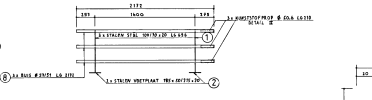

MERK G 79 x UITVOEREN
MERK G' 79 x UITVOEREN

TOLERANTIE SCHEMA

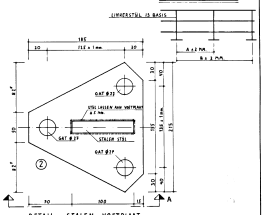

DETAIL STALEN VOETPLAAT

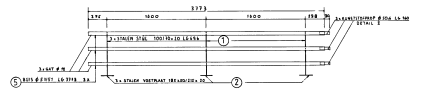

MERK J 68 x UITVOEREN
MERK J' 68 x UITVOEREN

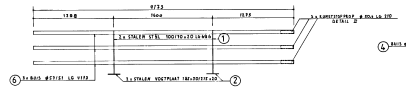

MERK I 75 x UITVOEREN
MERK I' 75 x UITVOEREN

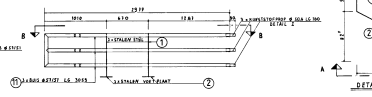

MERK L 1 x UITVOEREN
MERK L' 1 x UITVOEREN

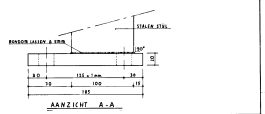

AANZICHT A-A

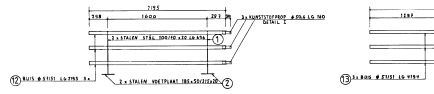

MERK M 2 x UITVOEREN
MERK M' 2 x UITVOEREN

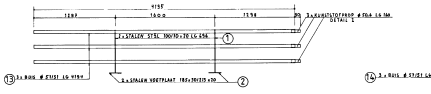

MERK N 2 x UITVOEREN
MERK N' 2 x UITVOEREN

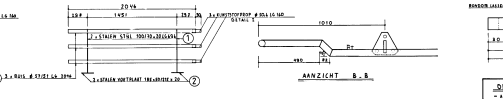

MERK O 2 x UITVOEREN
MERK O' 2 x UITVOEREN

AANZICHT B-B

OPMERKINGEN:
- ALLE MASSEN ZIJN MET SPIEGELBEELD VAN METGEEFD GETEKEND IS.
- ALLE MASSEN VOORZIEN VAN DUBBELZIJDE MAATSTREPEN.
- KUNSTSTOFPROPPEN + PERSEEN UITVOEREN IN DE KLEUR WIT.
- VOOR AFMETINGEN MERK P ZIE OS 192.3
- VOOR LEVERINGSSCHEMA ZIE OS 192.-V
- VOOR AFMETINGEN MERK P ZIE OS 192.3
- PLATEN IN MM.
- ONTLUCHTINGSGATEN Ø10 BOREN IN OVERLEG MET VERTEGENWOORDIGER.
- VOOR OVERZICHT PLAATSEN LEUNINGEN ZIE OS 192.1 & OS 192.-V.
- STAALKWALITEIT Fe 360 B VOLGENS EUROMORM 25-72
- ALLES RONDOM LASSEN.
- ALLE LASSEN a = 5mm TENZIJ ANDERS VERMELD.
- ZELFBORENDE TAPBOUTEN M8 x 20 VOLGENS DIN 7976.
- AANSMEERING:
  - THERMISCH VERZINKEN VOLGENS NEN 1275
  - LICHT AANSTRALEN
  - 1 LAAG EPOXY PRIMER 50 my AANBRENGEN
  - 1 LAAG HIGH BUILD POLYURETHAAN COATING 80 my
  - 1 LAAG POLYURETHAANLAK 90 my IN DE KLEUR RAL 9010 (VERKEERSWIT) AANBRENGEN

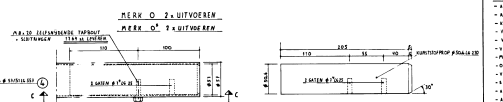

DETAIL II KUNSTSTOFPROP IN LEUNING VOOR PLAATSEN

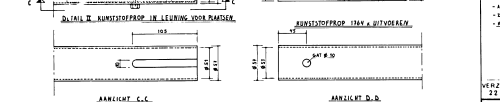

AANZICHT C.C

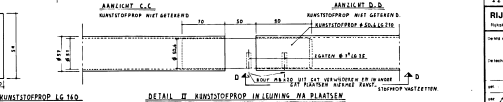

AANZICHT D.D

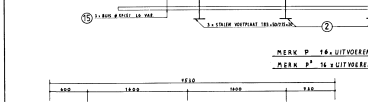

MERK P 16 x UITVOEREN
MERK P' 16 x UITVOEREN

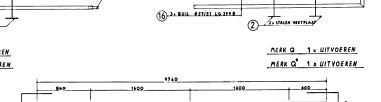

MERK Q 1 x UITVOEREN
MERK Q' 1 x UITVOEREN

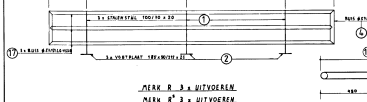

MERK R 3 x UITVOEREN
MERK R' 3 x UITVOEREN

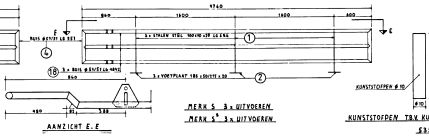

MERK S 3 x UITVOEREN
MERK S' 3 x UITVOEREN

AANZICHT E.E

KUNSTSTOFPROP 176N x UITVOEREN

KUNSTSTOFPROP TBV KUNSTSTOFPROP LG 160
5352 x UITVOEREN

DETAIL III KUNSTSTOFPROP IN LEUNING NA PLAATSEN

VERZONDEN OP 22-6-95

**VOOR UITVOERING**

RIJKSWATERSTAAT DIRECTIE SLUIZEN EN STUWEN

Rijkswaterstaatgebouw Regtmoer Utrecht-Z Postbus 20000 Code 3900 ZA Tel. 030 - 91 91 11

STORMVLOEDKERING OOSTERSCHELDE

VERKEERSKOKER OVERSTEKKEN

LEUNINGEN

Schaal 1:20 1:10 1:5 1:2 1:1

A1

OS 192-1

M'S R micro-reprografie bv.
CAMERA 4