


BOVENAANZICHT LANDHOOFDVERKEERSKOKER H 16

| APMETINGEN MERK P/P' | | | | |
|---|---|---|---|---|
| A/A' | LMB | AMB | PLAAT | LEV NO |
| 1600 | 8315 | 8 | H16/8.59 | 5 |
| 1157 | 6869 | 2 | H10 | 3 |
| 1100* | 6805 | 2 | S0 | 3 |
| 1594 | 8434 | 2 | H16 | 1 |
| 1013* | 6434 | 2 | R32 | 2 |
| 1396 | 8321 | 4 | R32 | 2 |

LEVERINGSSCHEMA

| | | MERK A | B | C | D | E | F | G | H | I | K | L | M | N | O | P | Q | TOTAAL M/st |
|---|---|---|---|---|---|---|---|---|---|---|---|---|---|---|---|---|---|---|
| | 1E LEVERING 1 JULI OP RINGSCHPLAAT | GEWICHT | 1894 | 1929 | 1894 | 1729 | 1729 | 1814 | 1918 | 1918 | 1930 | 1894 | 1929 | 1894 | 182 | 207 | 365 | 2 x 22 727 | 20 020 |
| 5 | 2E LEVERING 15 JULI OP NOORD-, BEWEGING | GEWICHT/ST. | 8 | 8 | 8 | 8 | 10 | 7 | 10 | 9 | 8 | 8 | 8 | | | | | 3 | 16 x 82 |
| 3 | | GEWICHT | 1491 | 1533 | 1340 | 1722 | 1932 | 1468 | 1852 | 1932 | 1536 | 1340 | 1533 | 1491 | | | | 4615 | 104 209 |
| 8 | 3E LEVERING 15 OKT OP ROGGEPLAAT | GEWICHT/ST. | 12 | 12 | 12 | 12 | 12 | 12 | 12 | 12 | 12 | 12 | 12 | 12 | | | | 3 | 24 824 |
| 4 | | GEWICHT | 2142 | 2206 | 2114 | 2695 | 2431 | 2068 | 2654 | 2431 | 2142 | 2114 | 2206 | 2142 | | | | 7211 | |
| | 4E LEVERING 15 OKT OP NOORD-, BEWEGING | GEWICHT/ST. | 24 | 24 | 24 | 24 | 24 | 24 | 24 | 24 | 24 | 24 | 24 | 24 | | | | 3 | 25 662 |
| | | GEWICHT | 2697 | 2658 | 2496 | 3415 | 3444 | 2902 | 3492 | 3444 | 2697 | 2496 | 2658 | 2697 | | | | 8092 | |

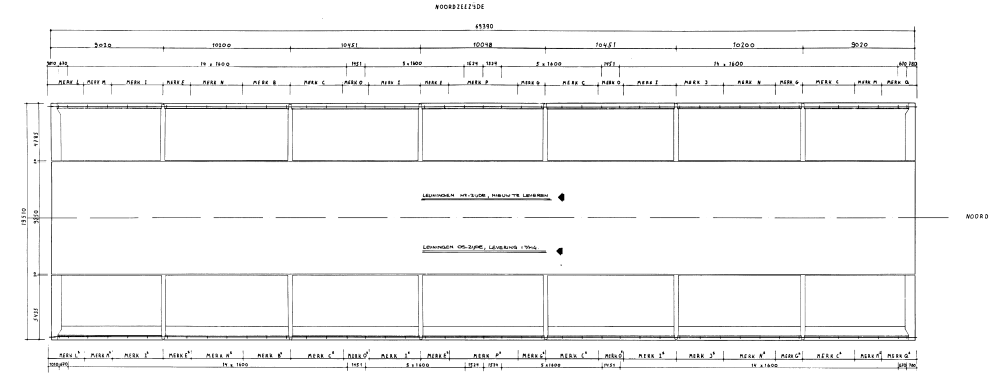


BOVENAANZICHT LANDHOOFD LEUNING OP DWARSKOKER




BOVENAANZICHT LANDHOOFDVERKEERSKOKERS R32, HO

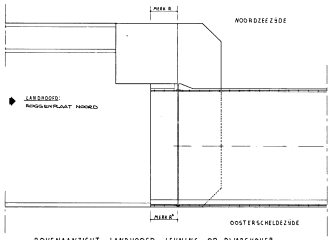


BOVENAANZICHT LANDHOOFD LEUNING OP DWARSKOKER

OPMERKINGEN:
- ALLE MATEN IN MM
- VOOR STALEKERING LEUNINGEN ZIE OS 192.1
- VOOR OVERZICHT LEUNINGEN VERKEERSKOKERS ZIE OS 192.3

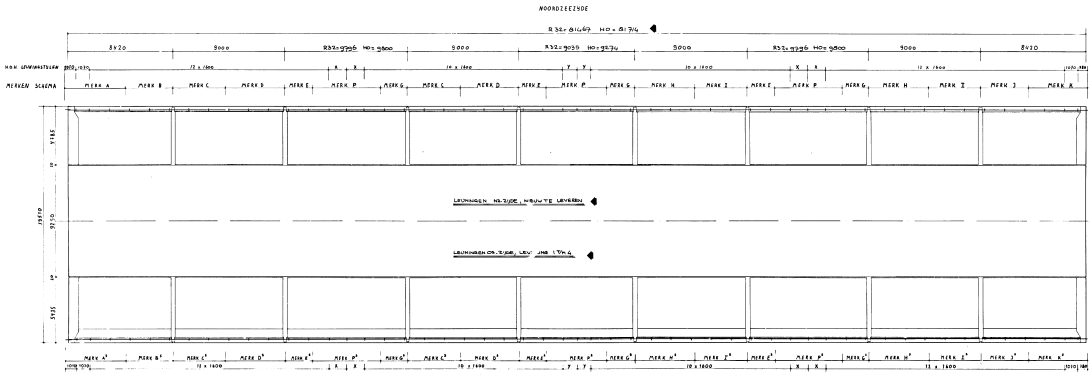VOOR RESTANT LEUNINGEN 80M KOKERS ZIE OS-192-14
" " " DWARSKOKERS ZIE OS-192-14

VERZONDEN OP 17-10-86

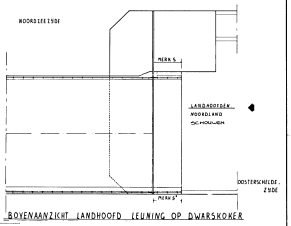**VOOR UITVOERING**

RIJKSWATERSTAAT DIRECTIE SLUIZEN EN STUWEN
Rijkswaterstaatgebouw Westeinde Utrecht Postbus 20000 Code 2602LA Tel 030-95 91 11

Ontwerp ingemeten en weg gezet

Ontwerp technisch inspecteur

| | | | |
|---|---|---|---|
| STORMVLOEDKERING OOSTERSCHELDE | | | |
| VERKEERSKOKER OVERSTEKKEN | | | |
| OVERZICHT LEUNINGEN H16/R32.HO | | | |
| LANDHOOFDVERKEERSKOKERS | | | |
| Schaal 1:200, 1:100 | | Ao 556 | OS 192-4 B |

| | | | | |
|---|---|---|---|---|
| | | P.M. | 3/86 | |
| | | | | |
| | | | | |
| A | B | C | D | |

MICROFILM
CAMERA 4
M & R micro reproduktie bv