

NOTES :
-GATEN BOREN VL.G. CONTRAMAL
-M.B. VAN BAILEY
-PLATEN NA GEREEDKOPEN
NAAR BAKKER-RUBBERFABRIEK
VERZENDEN.

PDS 2 & 3 NIET VOOR
LEVERING #DE GROOT #

DE GROOT
ZWINDRECHT N.V.

ZWINDRECHT - HOLLAND

DATE: 18-03-10
RECONSTR.: 1-10
GEF.: 1-1

OSTEM R.W.S.

S-57/11-P-017

DOOSTERSCHIEDERKING

ONDERPRIJSLAG

A 93330

TEK. 29142

101

BRUKER RUBBERFABRIEK B.V.

REF. TEK.N°-R3-B3-48 B

L 5-10, 11-P-103 D

BRUKER RUBBERFABRIEK B.V.


REF. TEK.N°-R3-B3-49 B

L 5-5, 6, 9-P-101 D

BRUKER RUBBERFABRIEK B.V.


REF. TEK.N°-R3-B3-50 B

L 5-7, 8-P-102 D


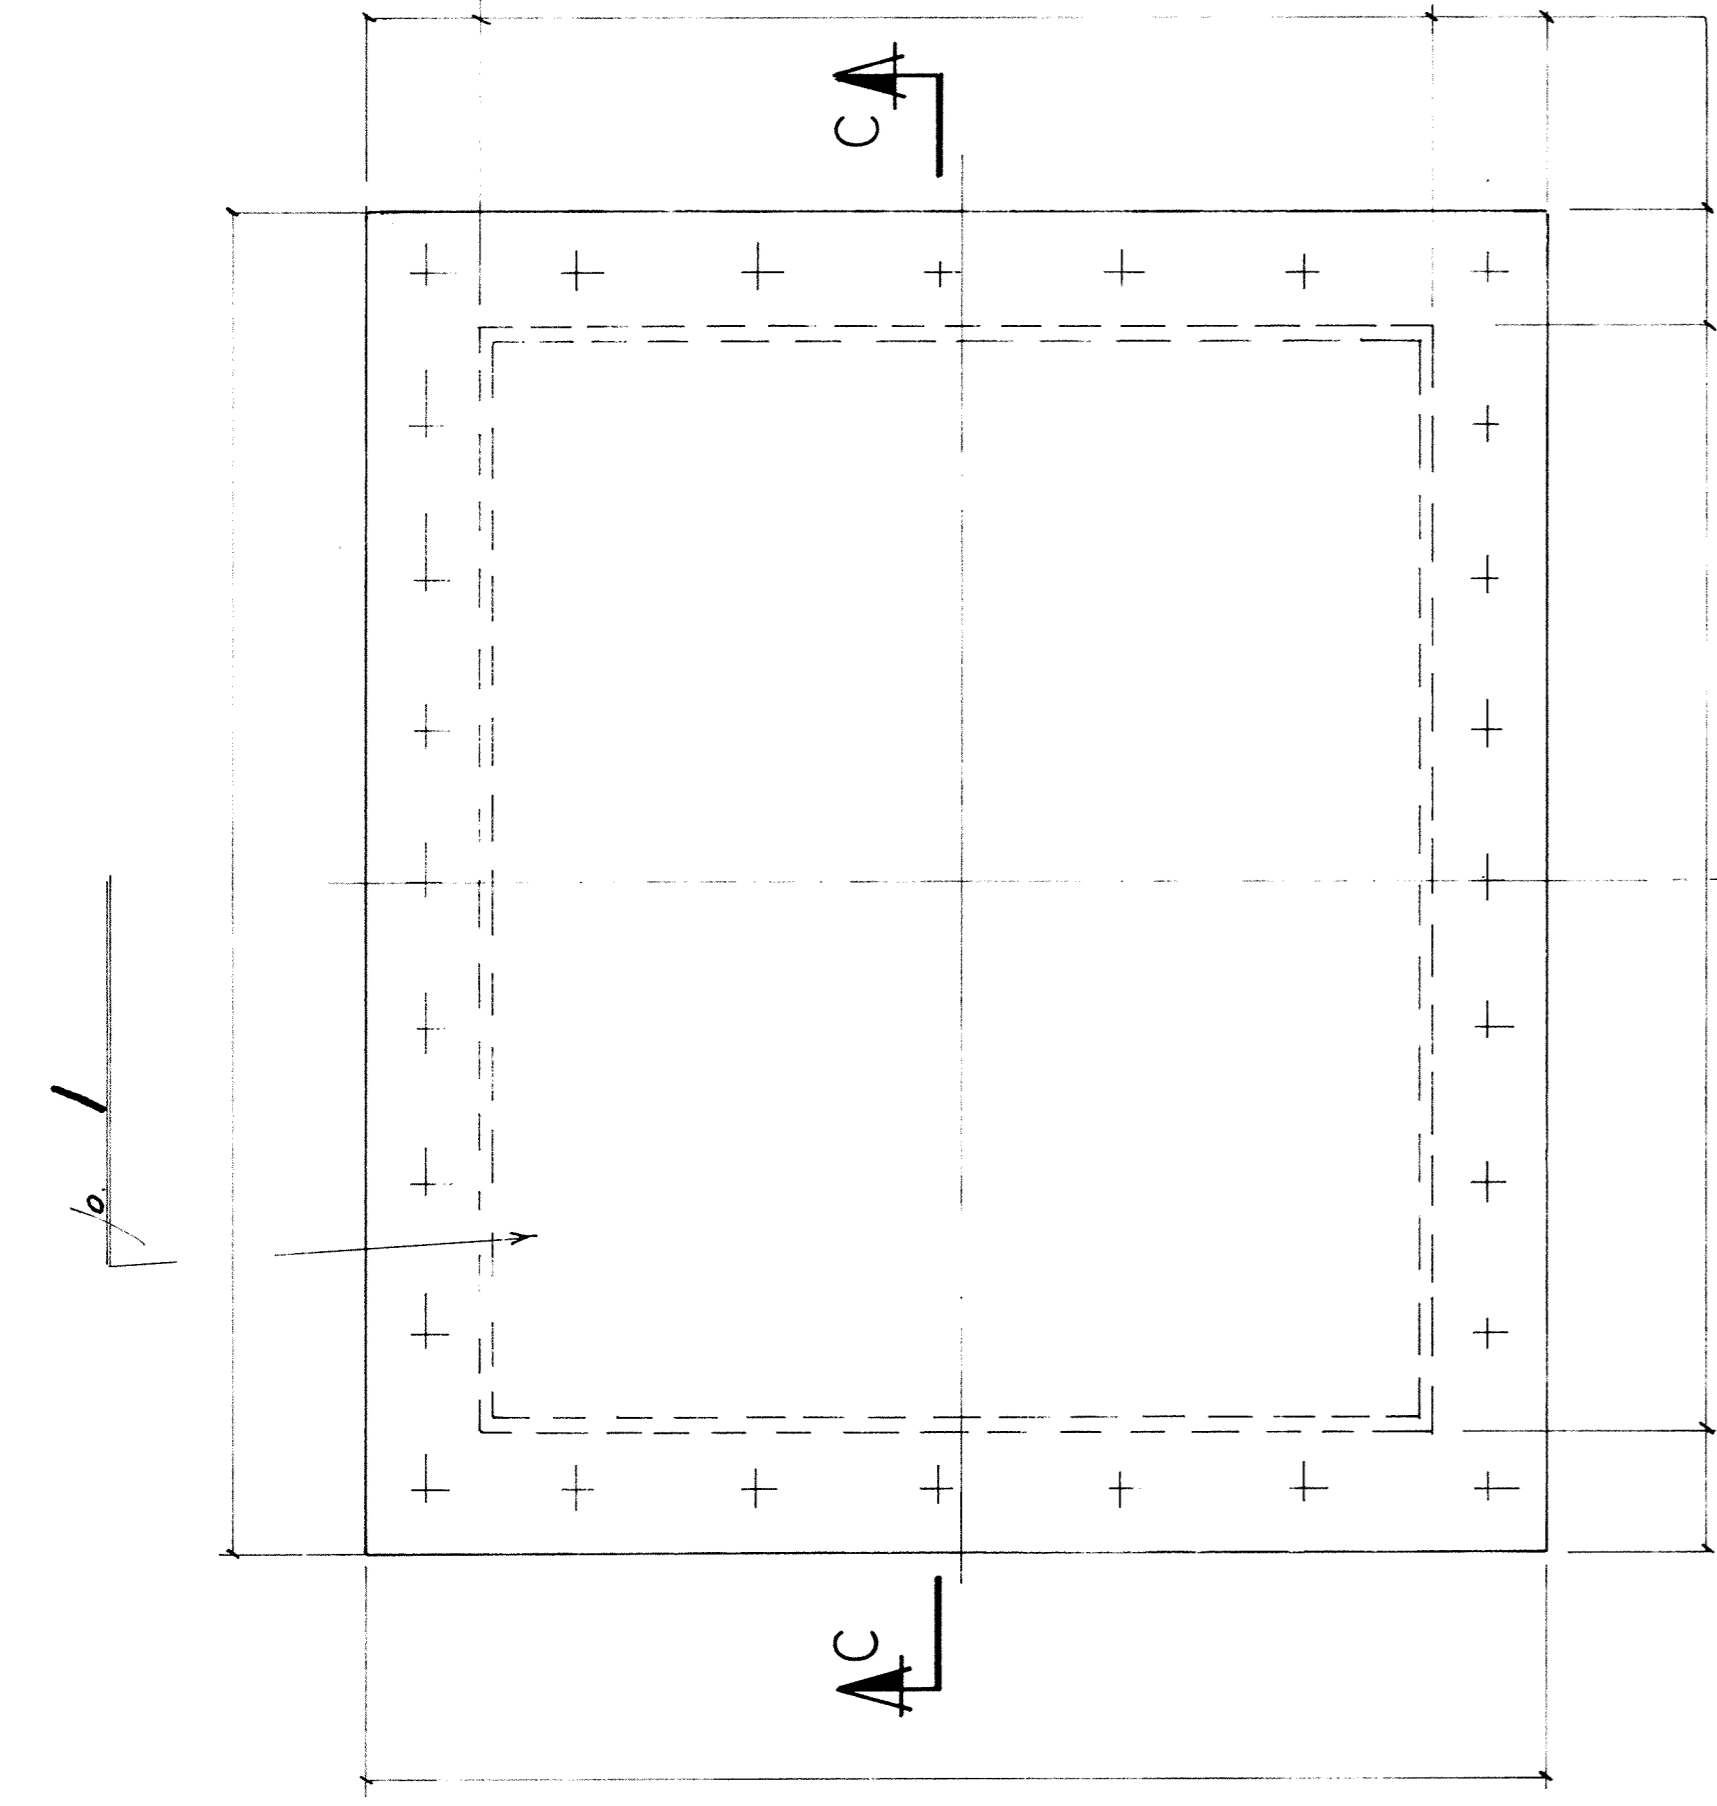


36 X 1/2 UITVOEREN

ONDER PRIJSLAG 7 LAGS BLOK

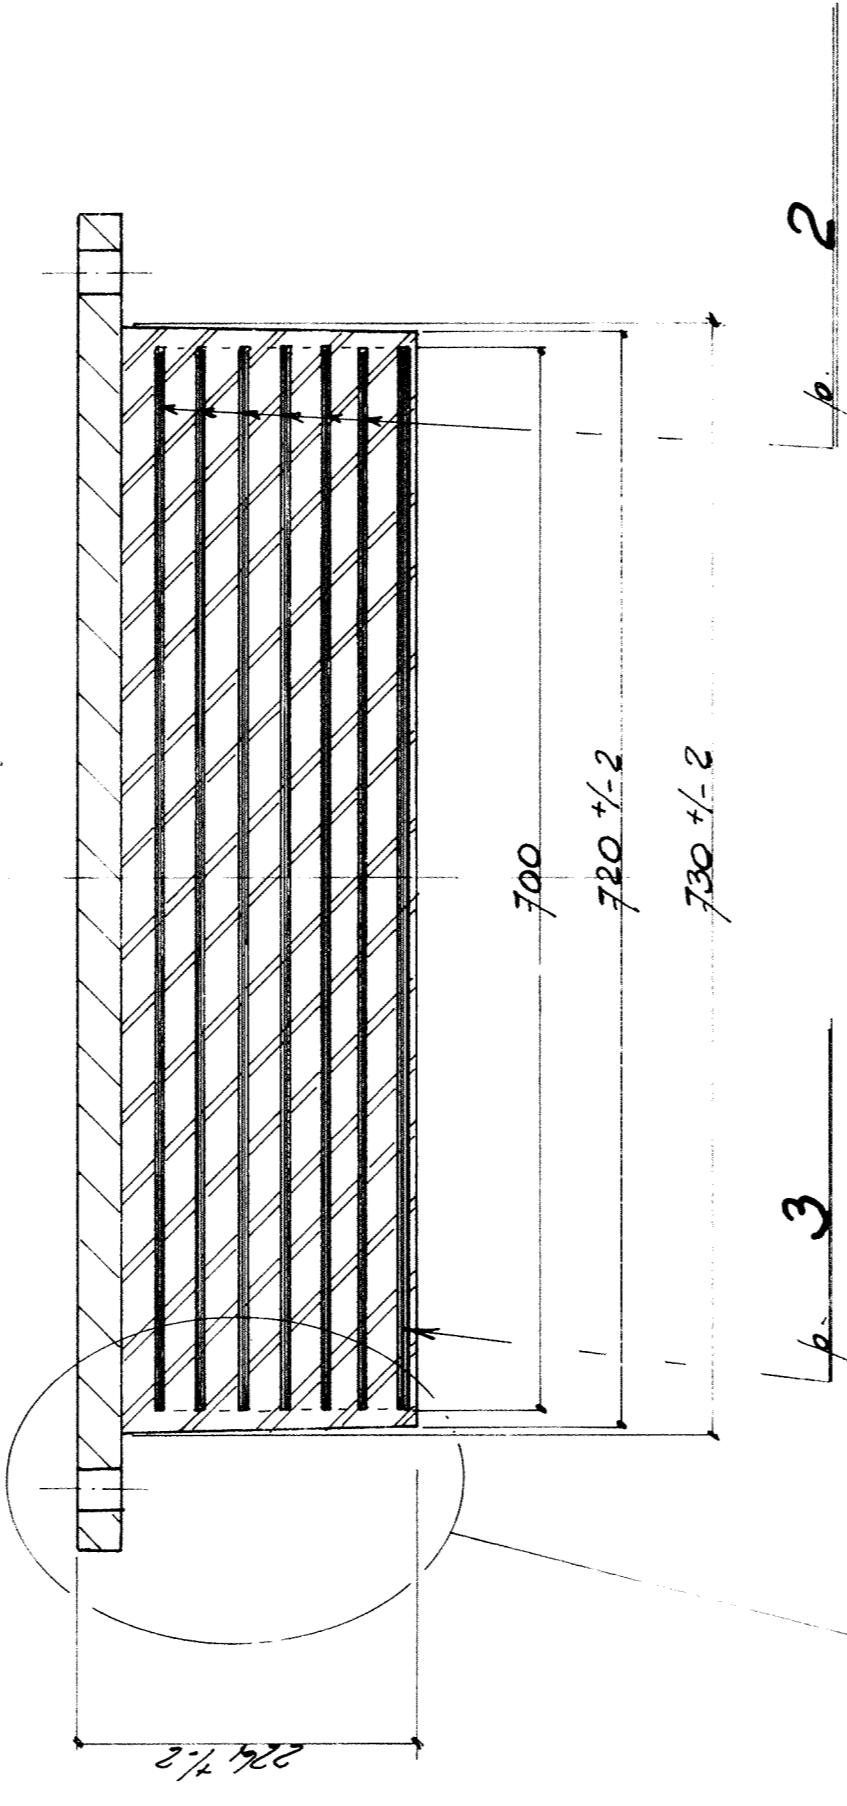


DOORSNEDE C-C

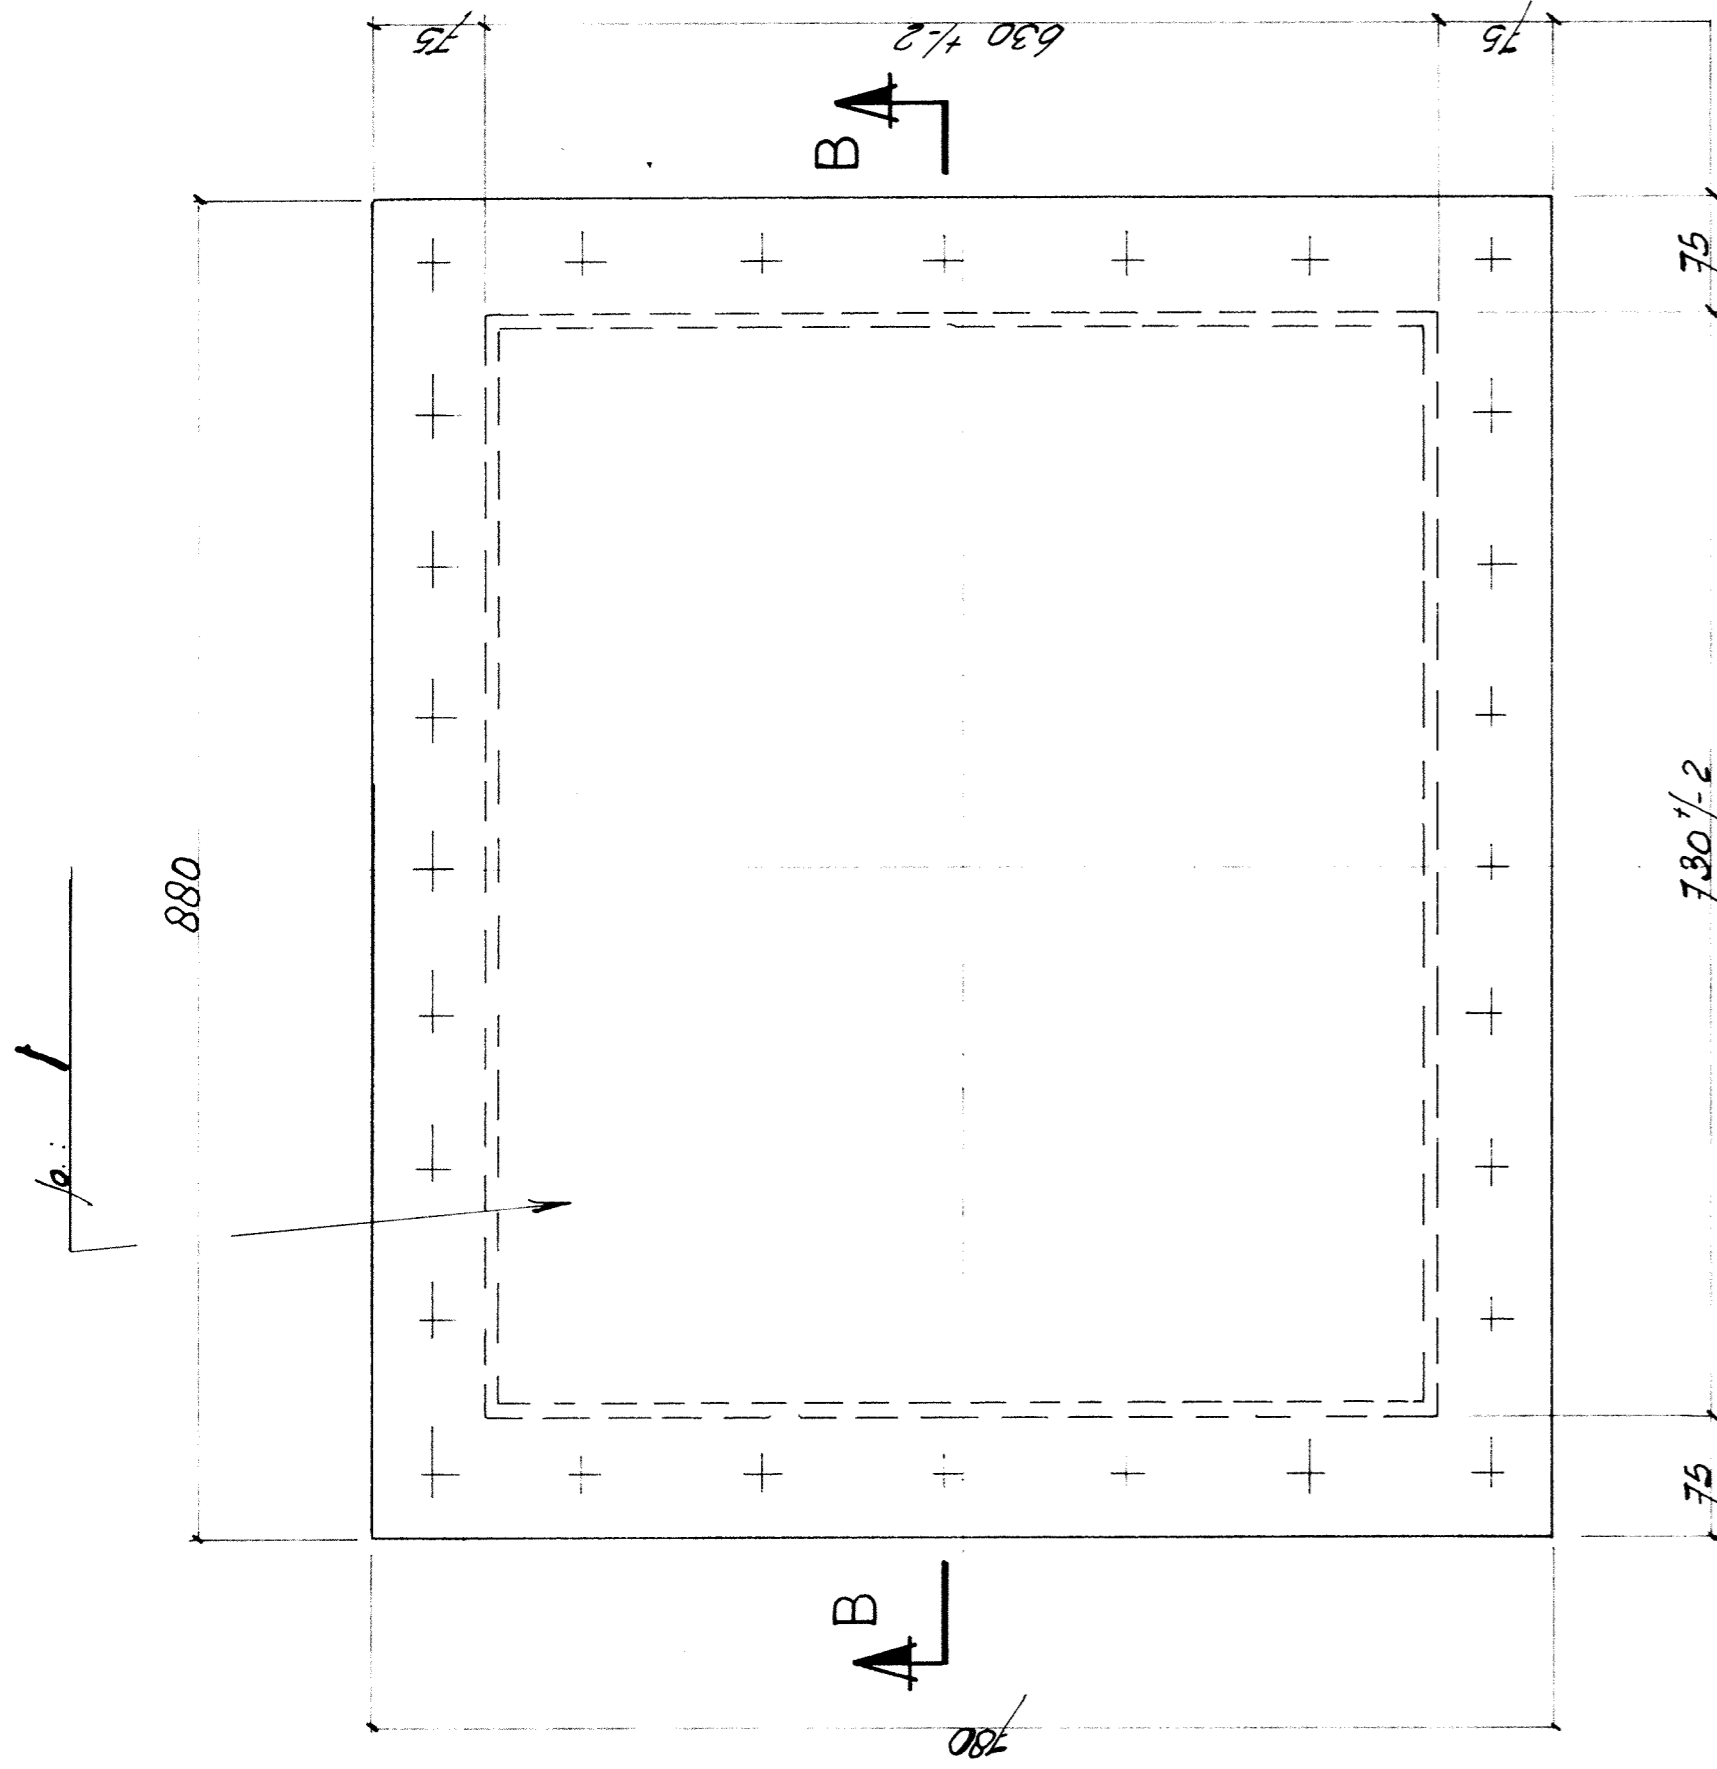
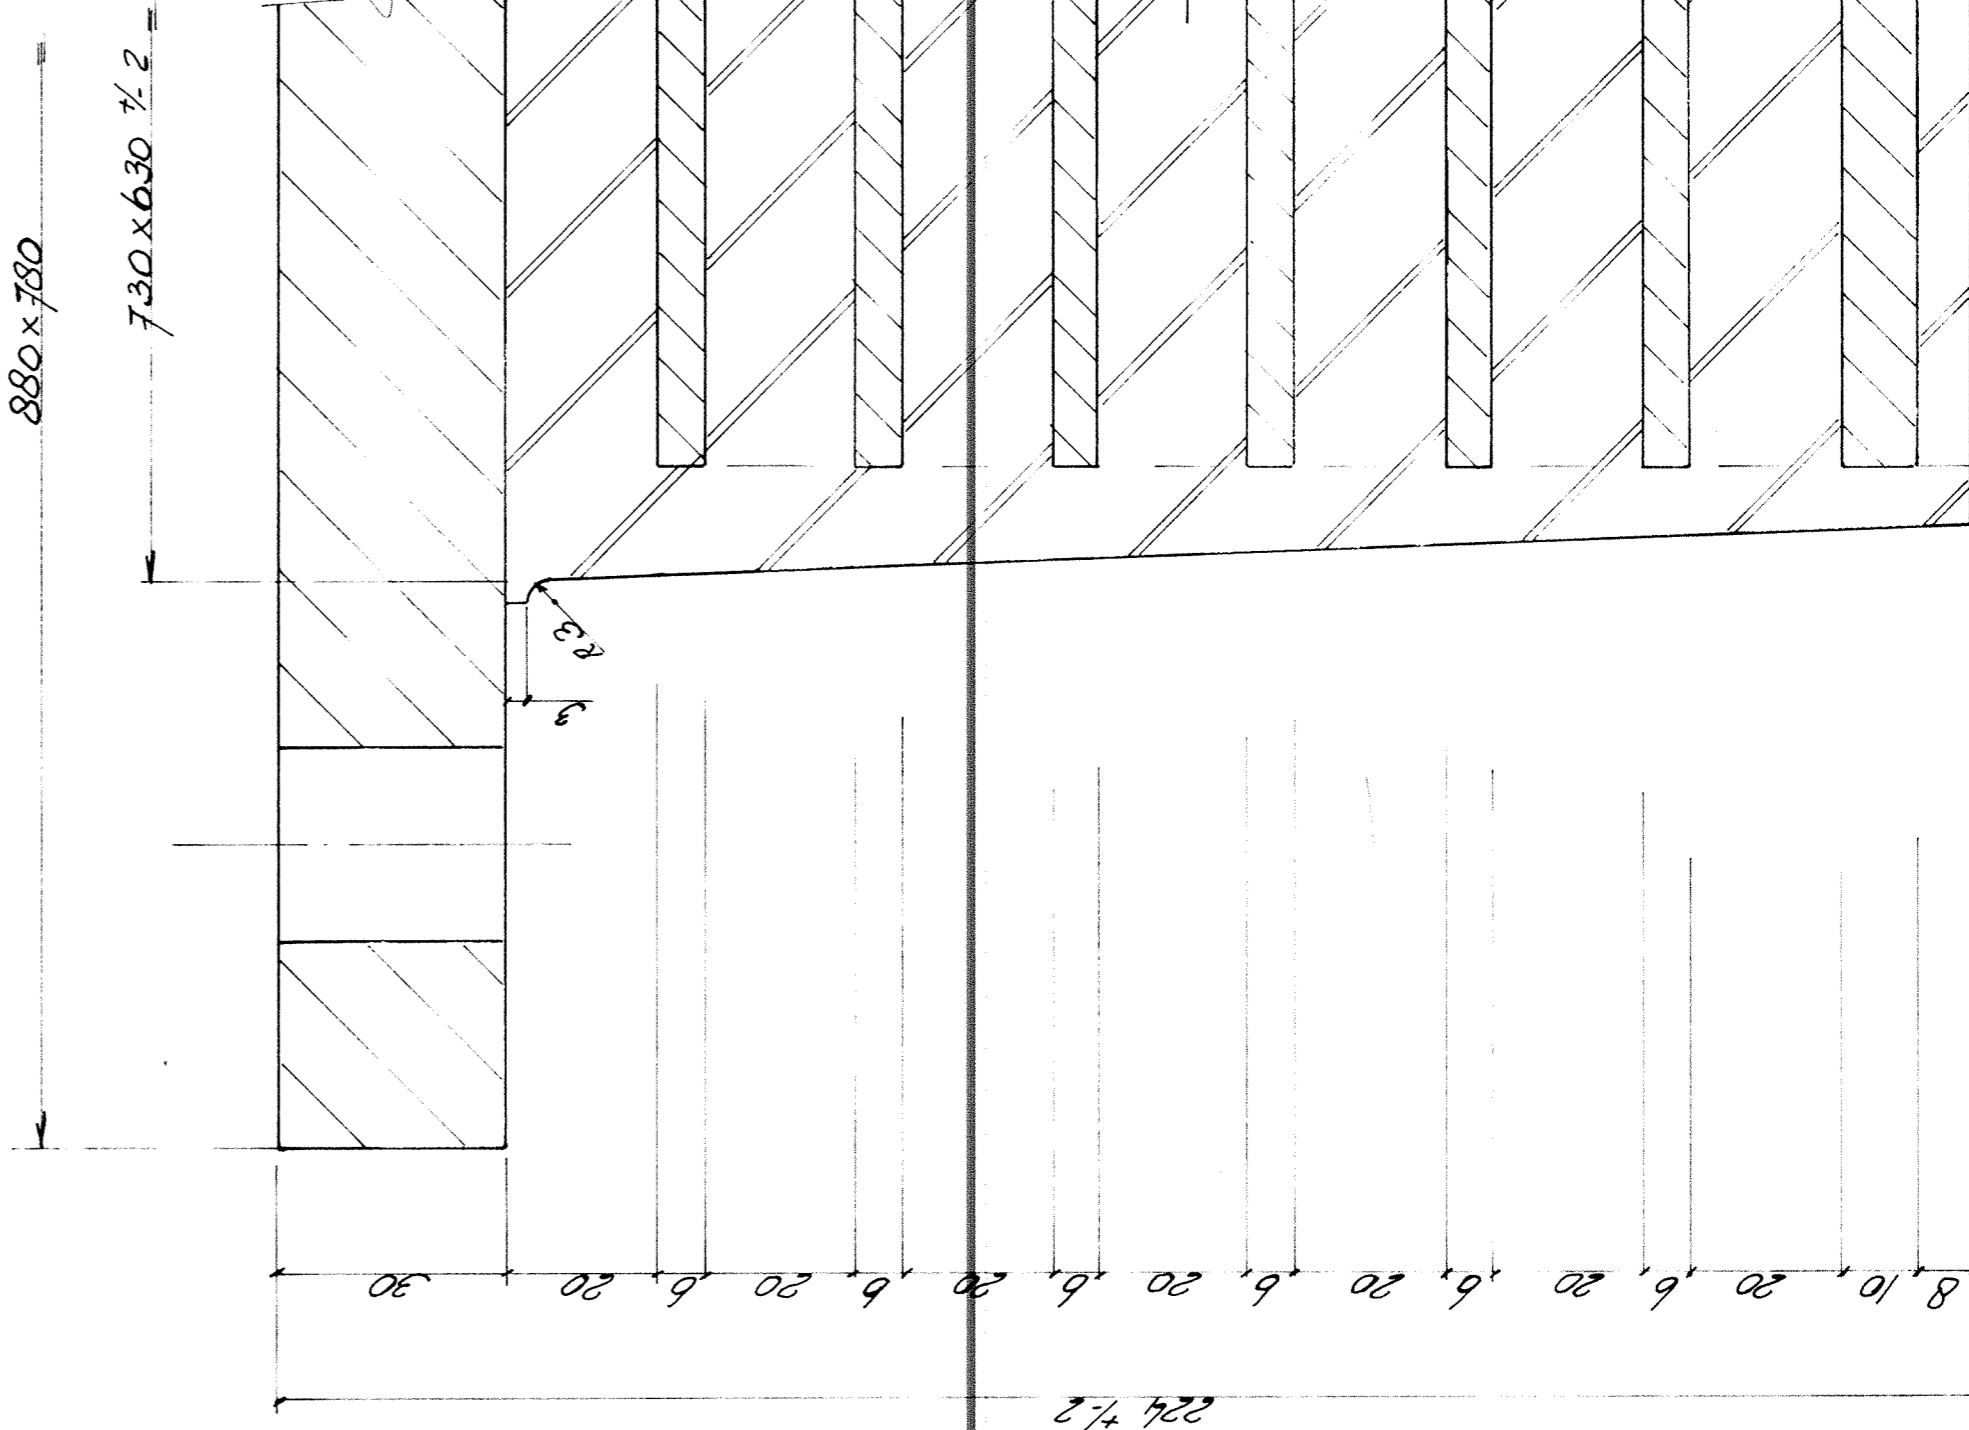


56 X 1/2 UITVOEREN

ONDER PRIJSLAG 6 LAGS BLOK

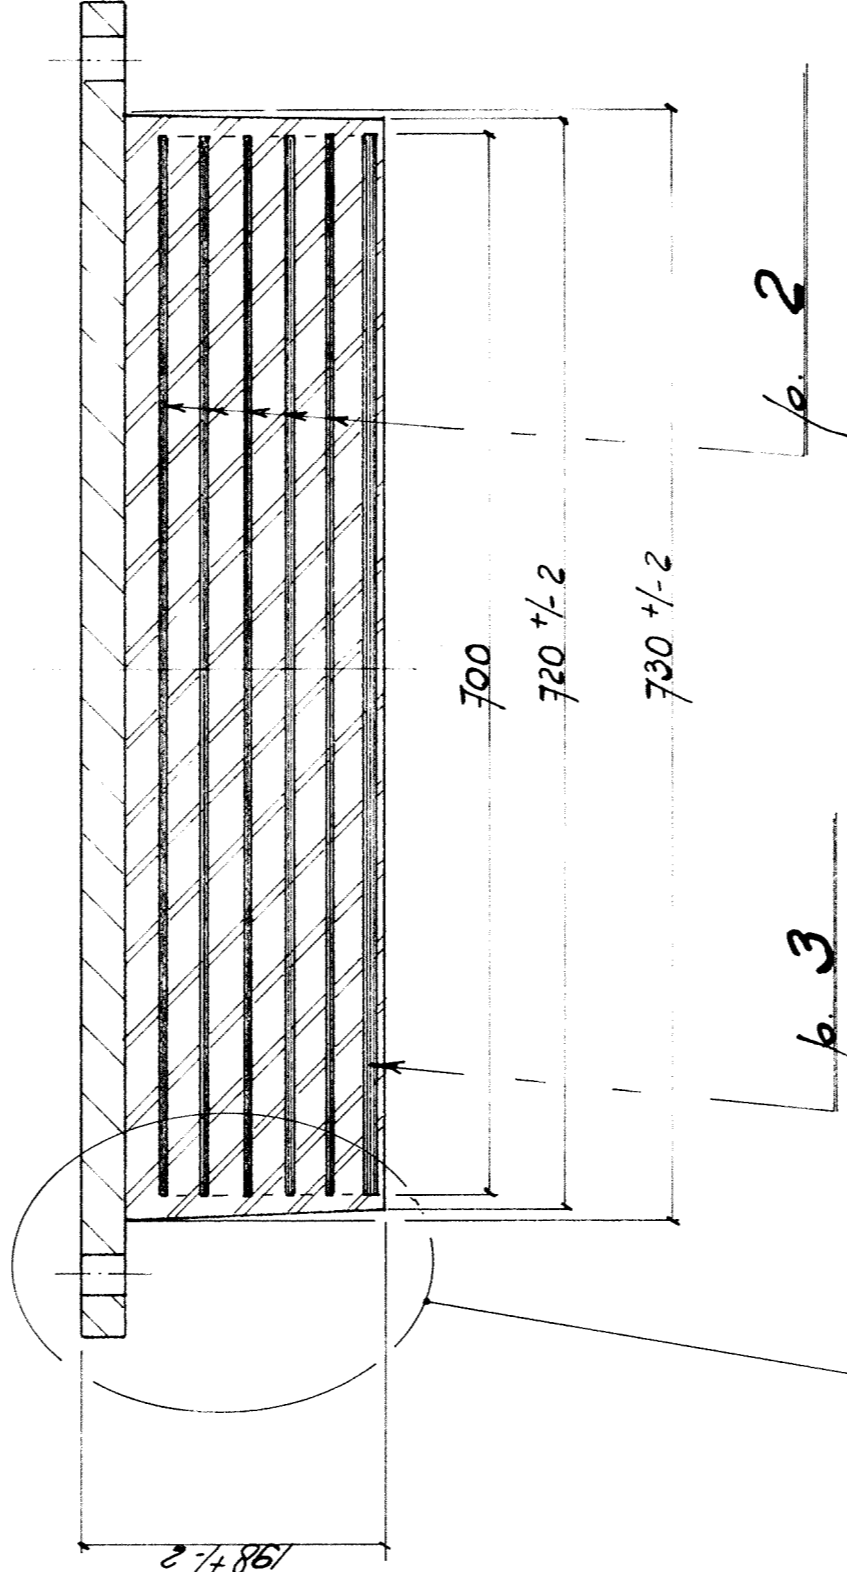


DOORSNEDE B-B

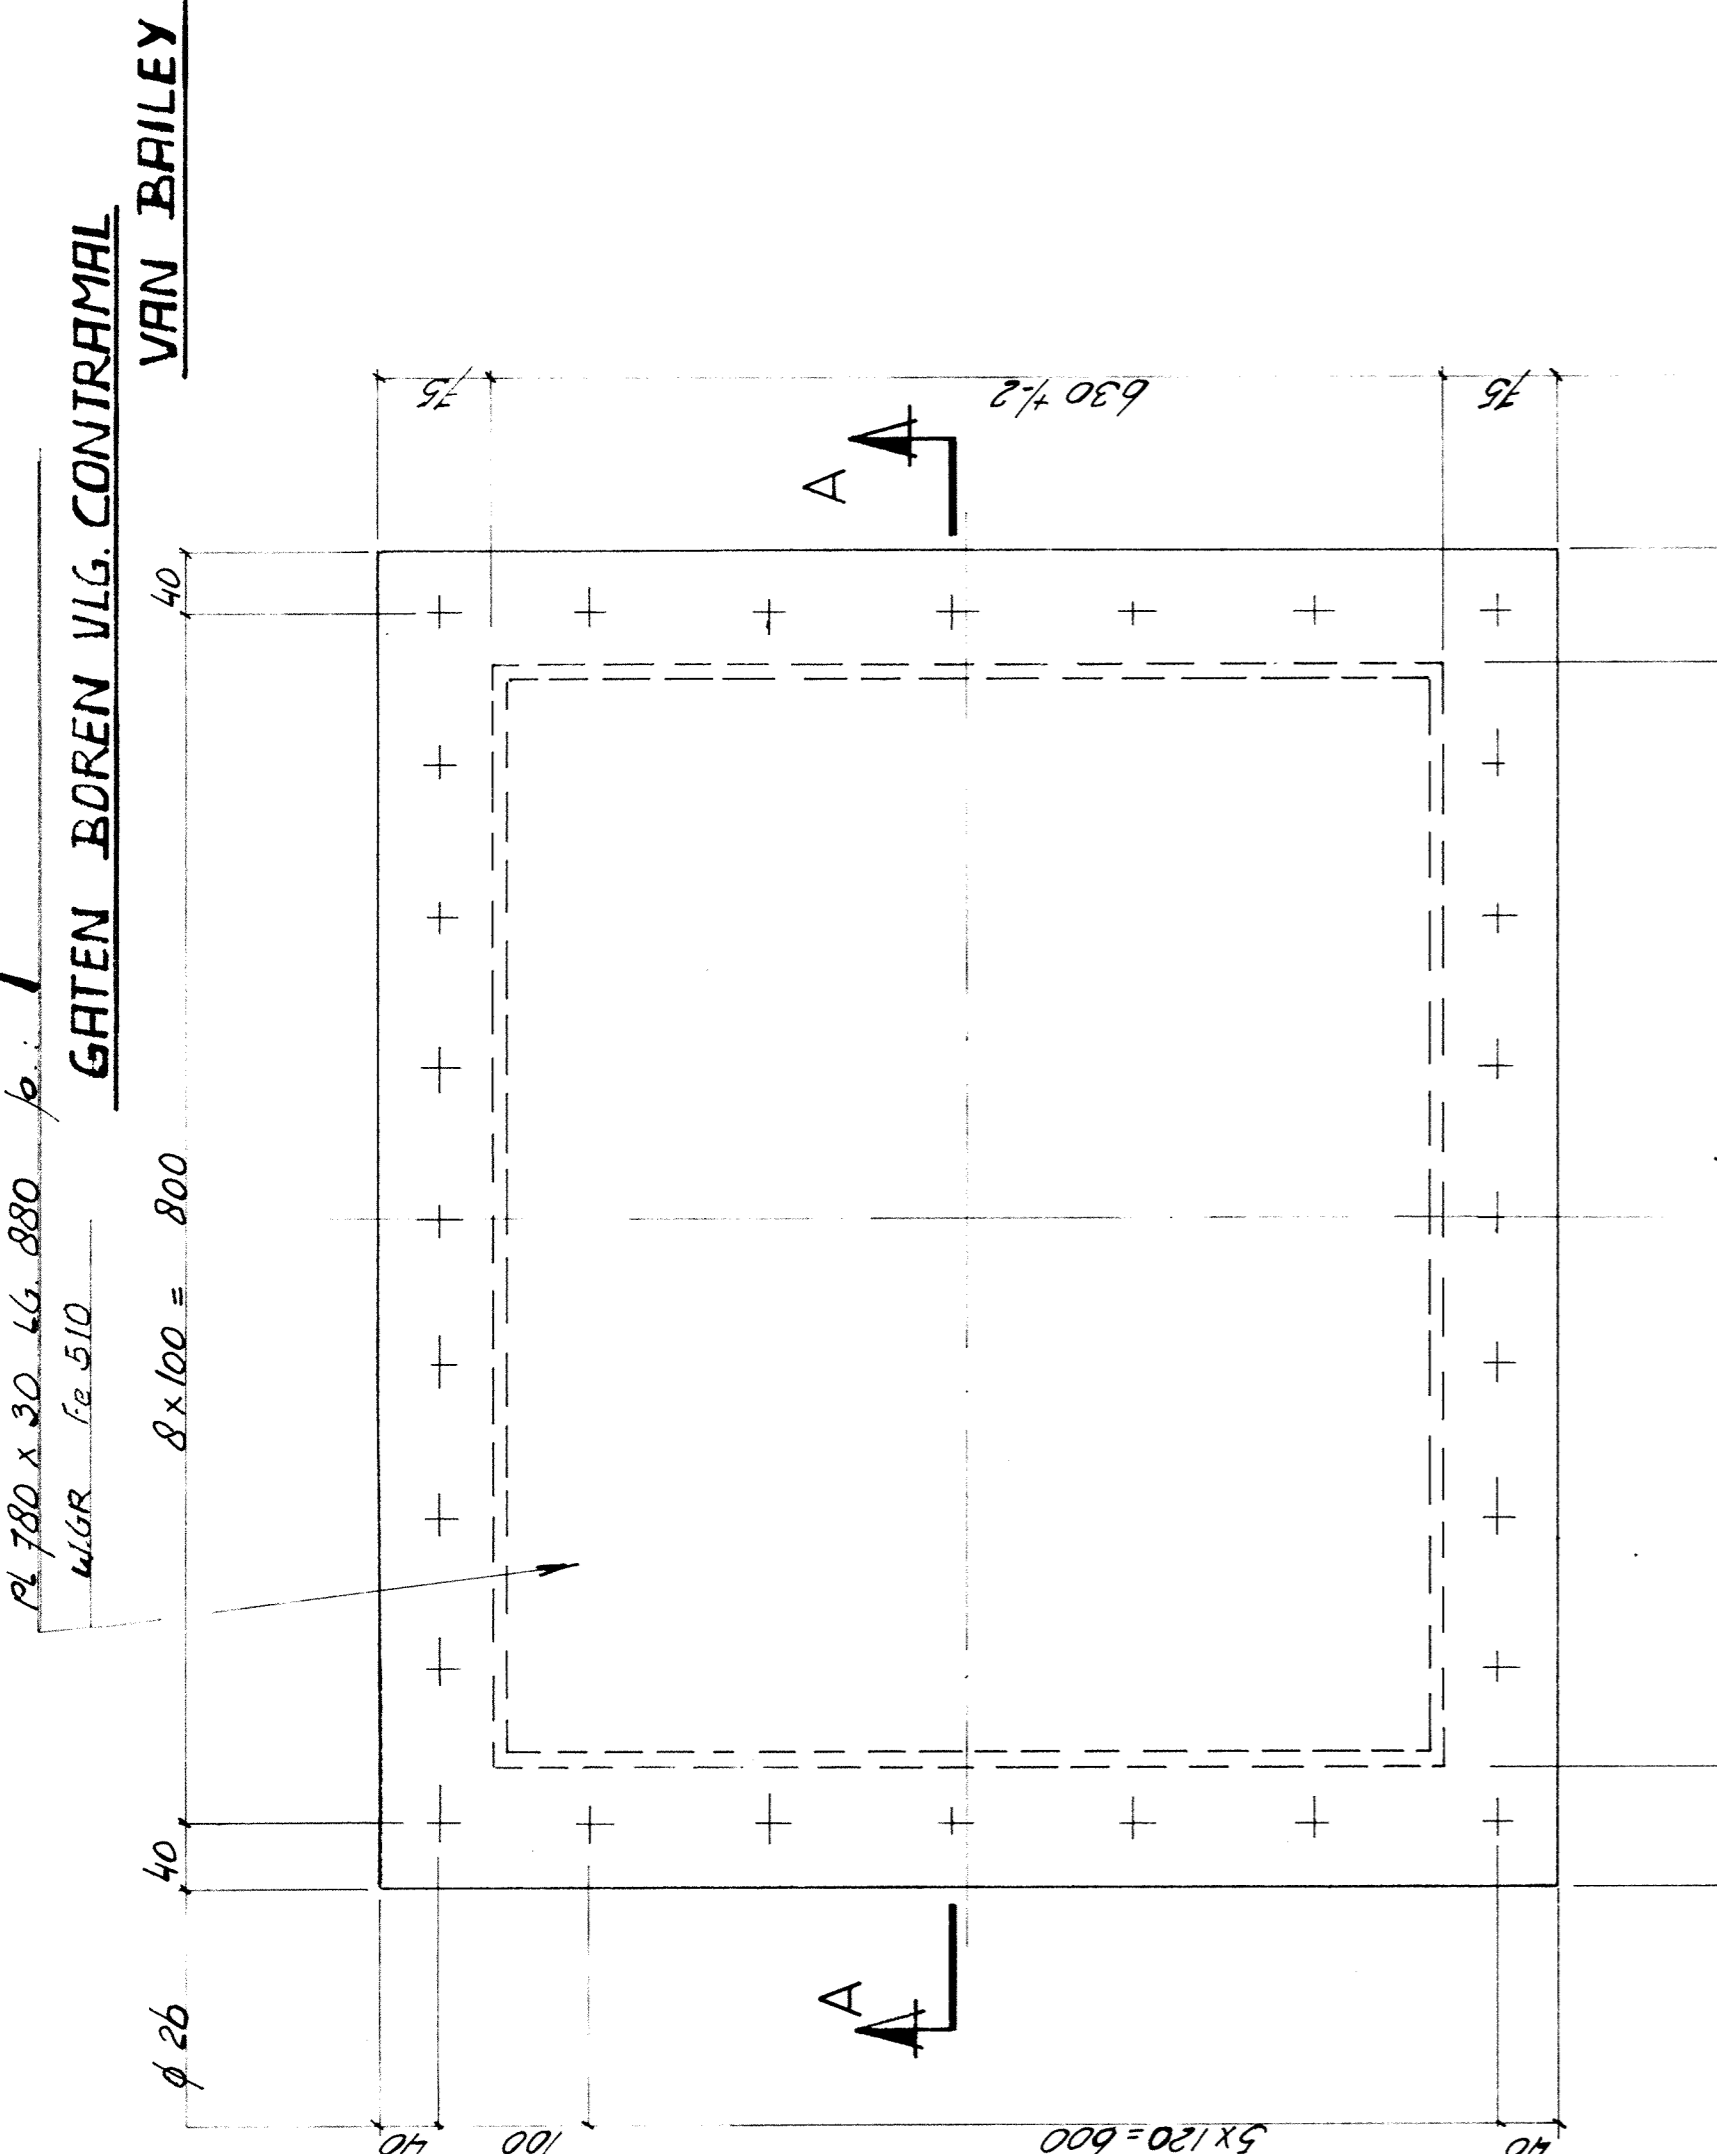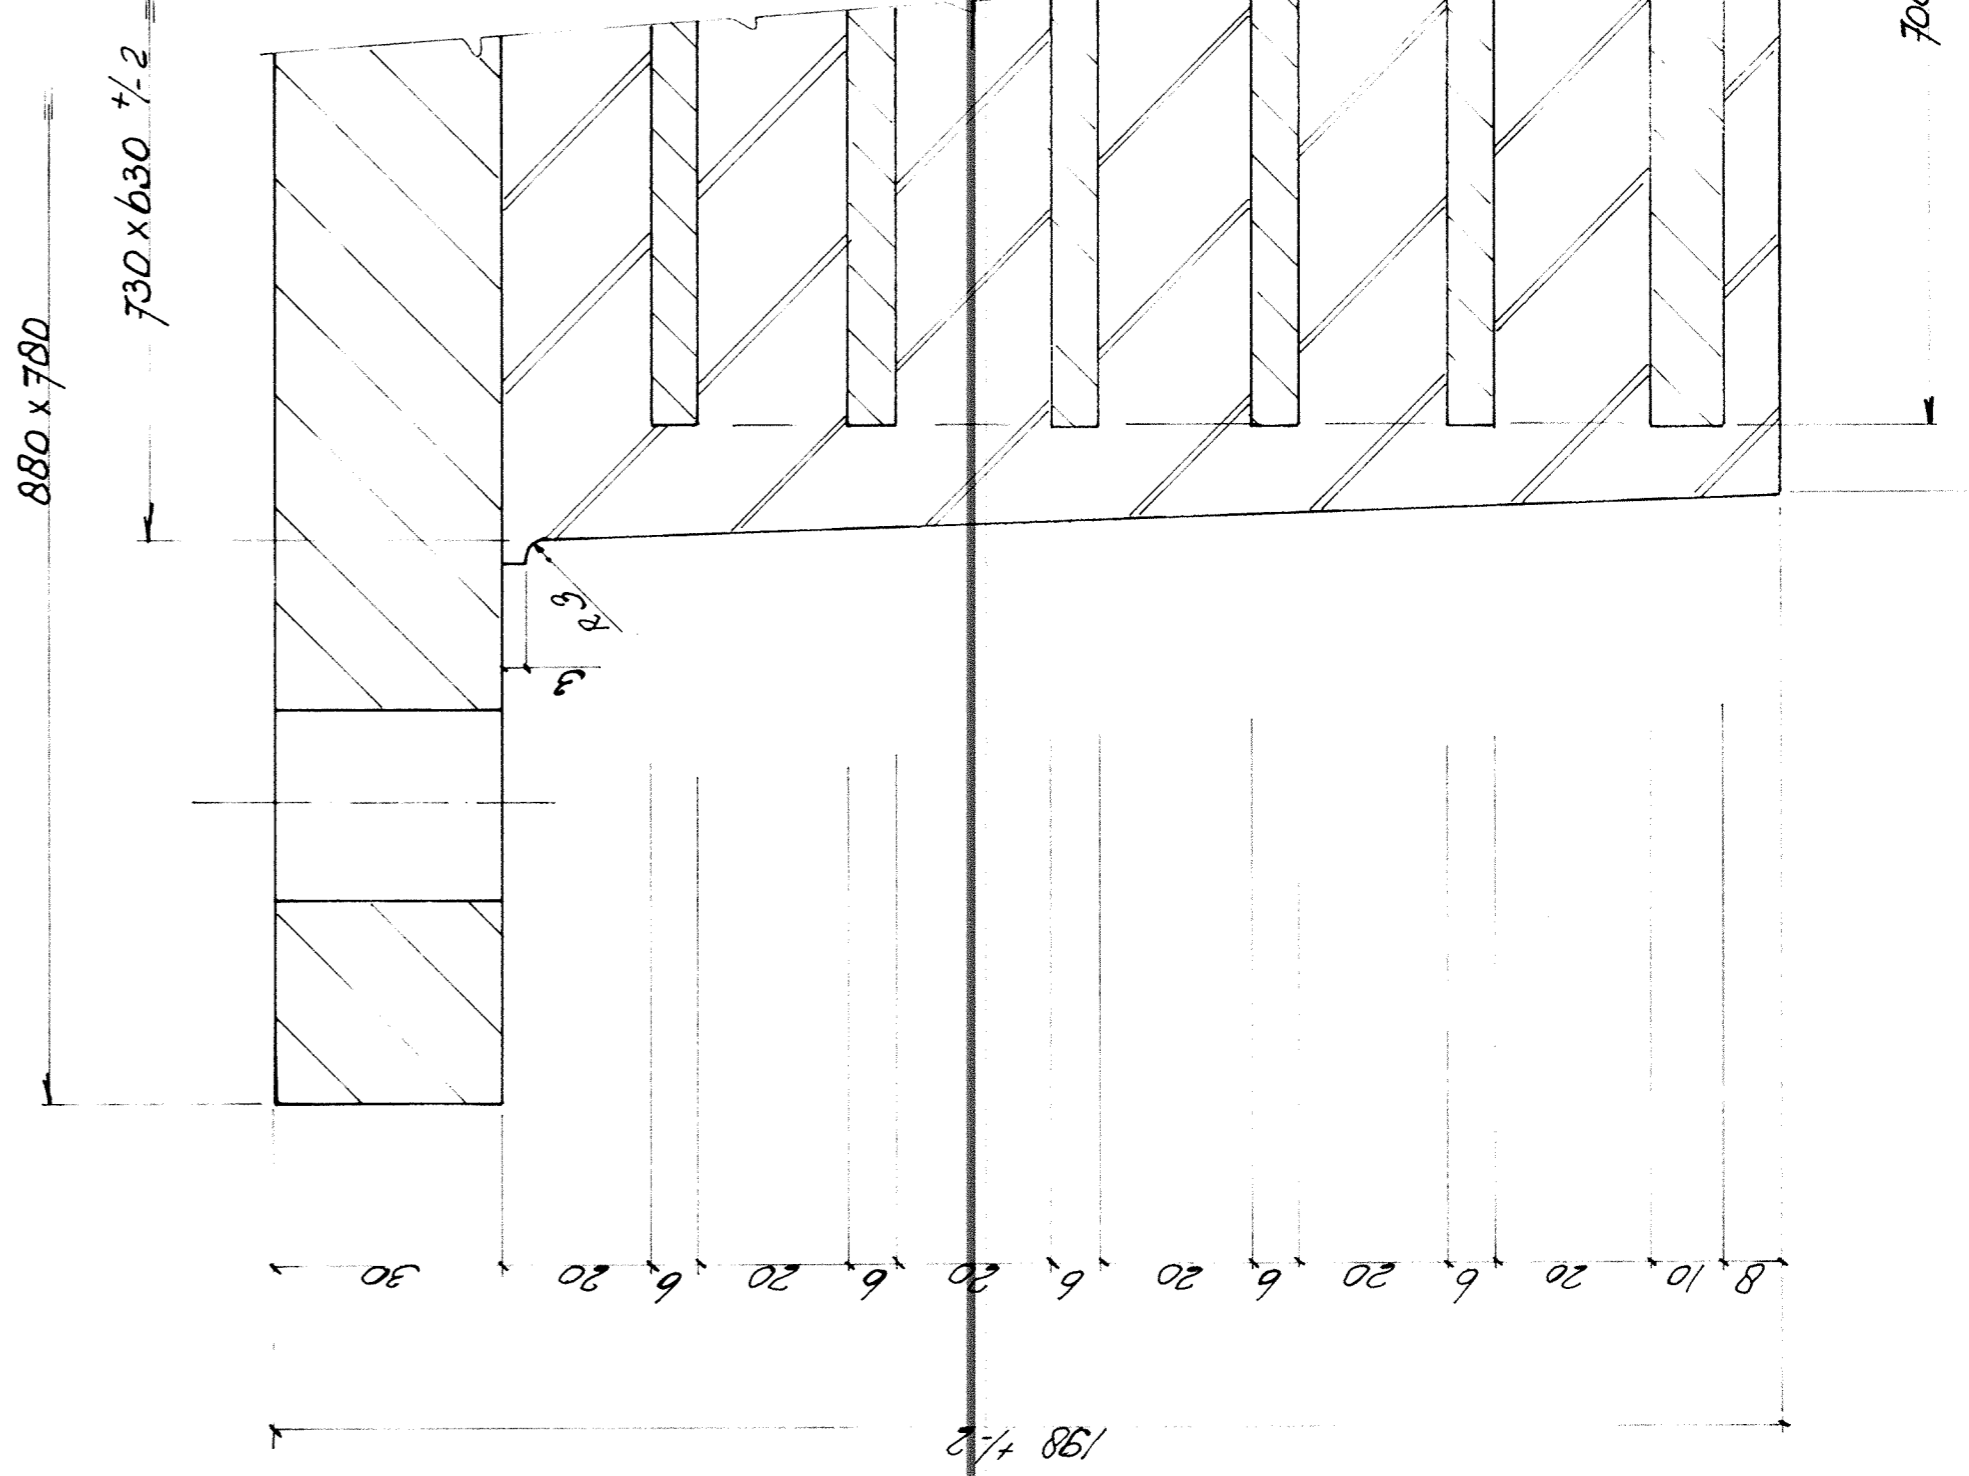

34 X 1/2 UITVOEREN

ONDER PRIJSLAG 5 LAGS BLOK

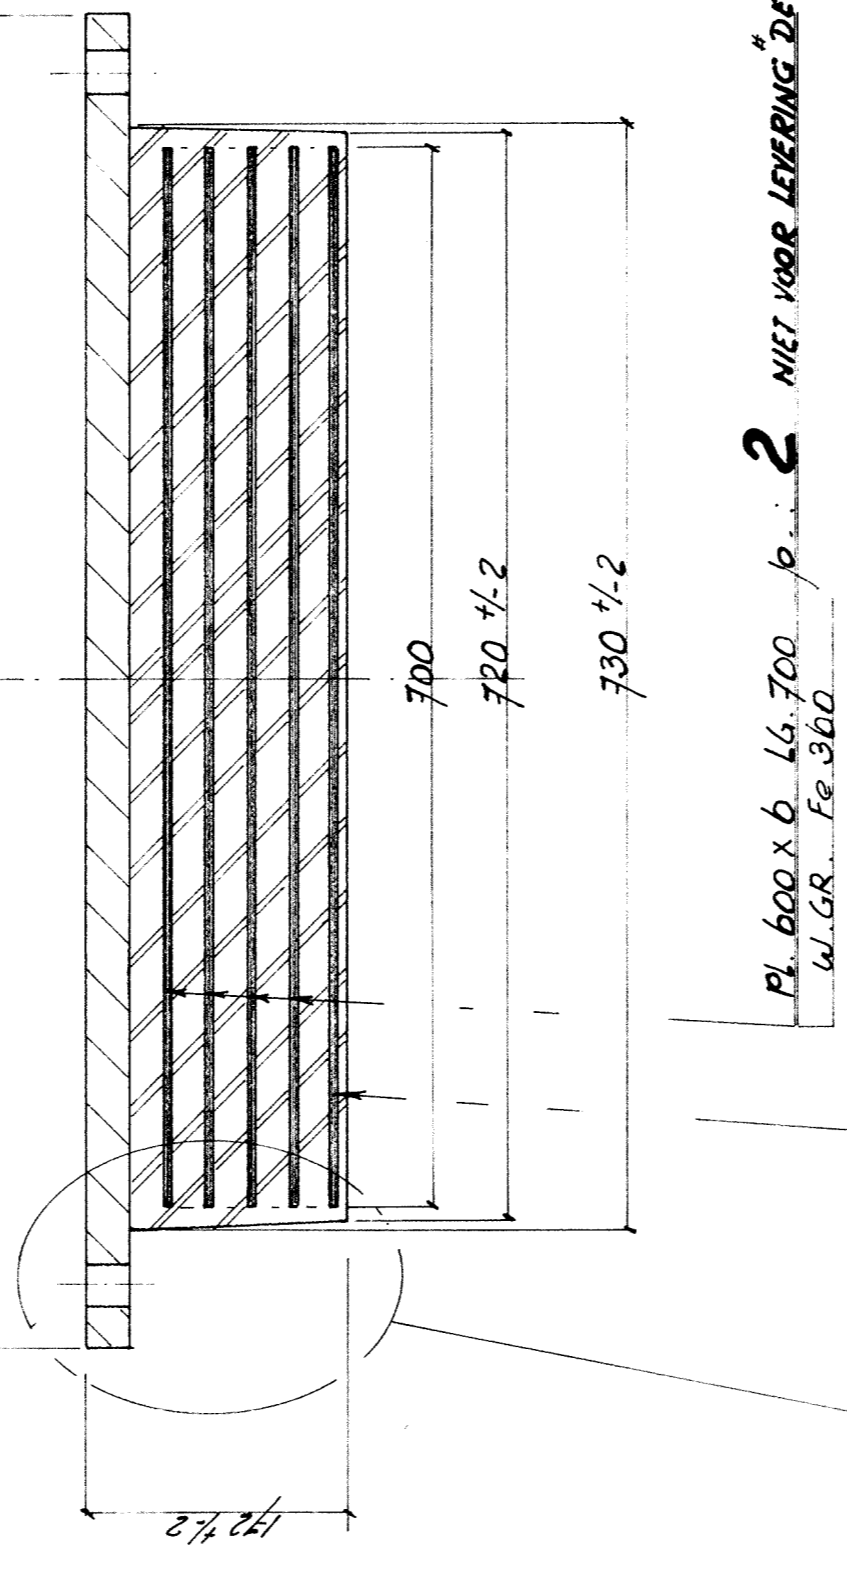

DOORSNEDE A-A

