



8455/8671-10.

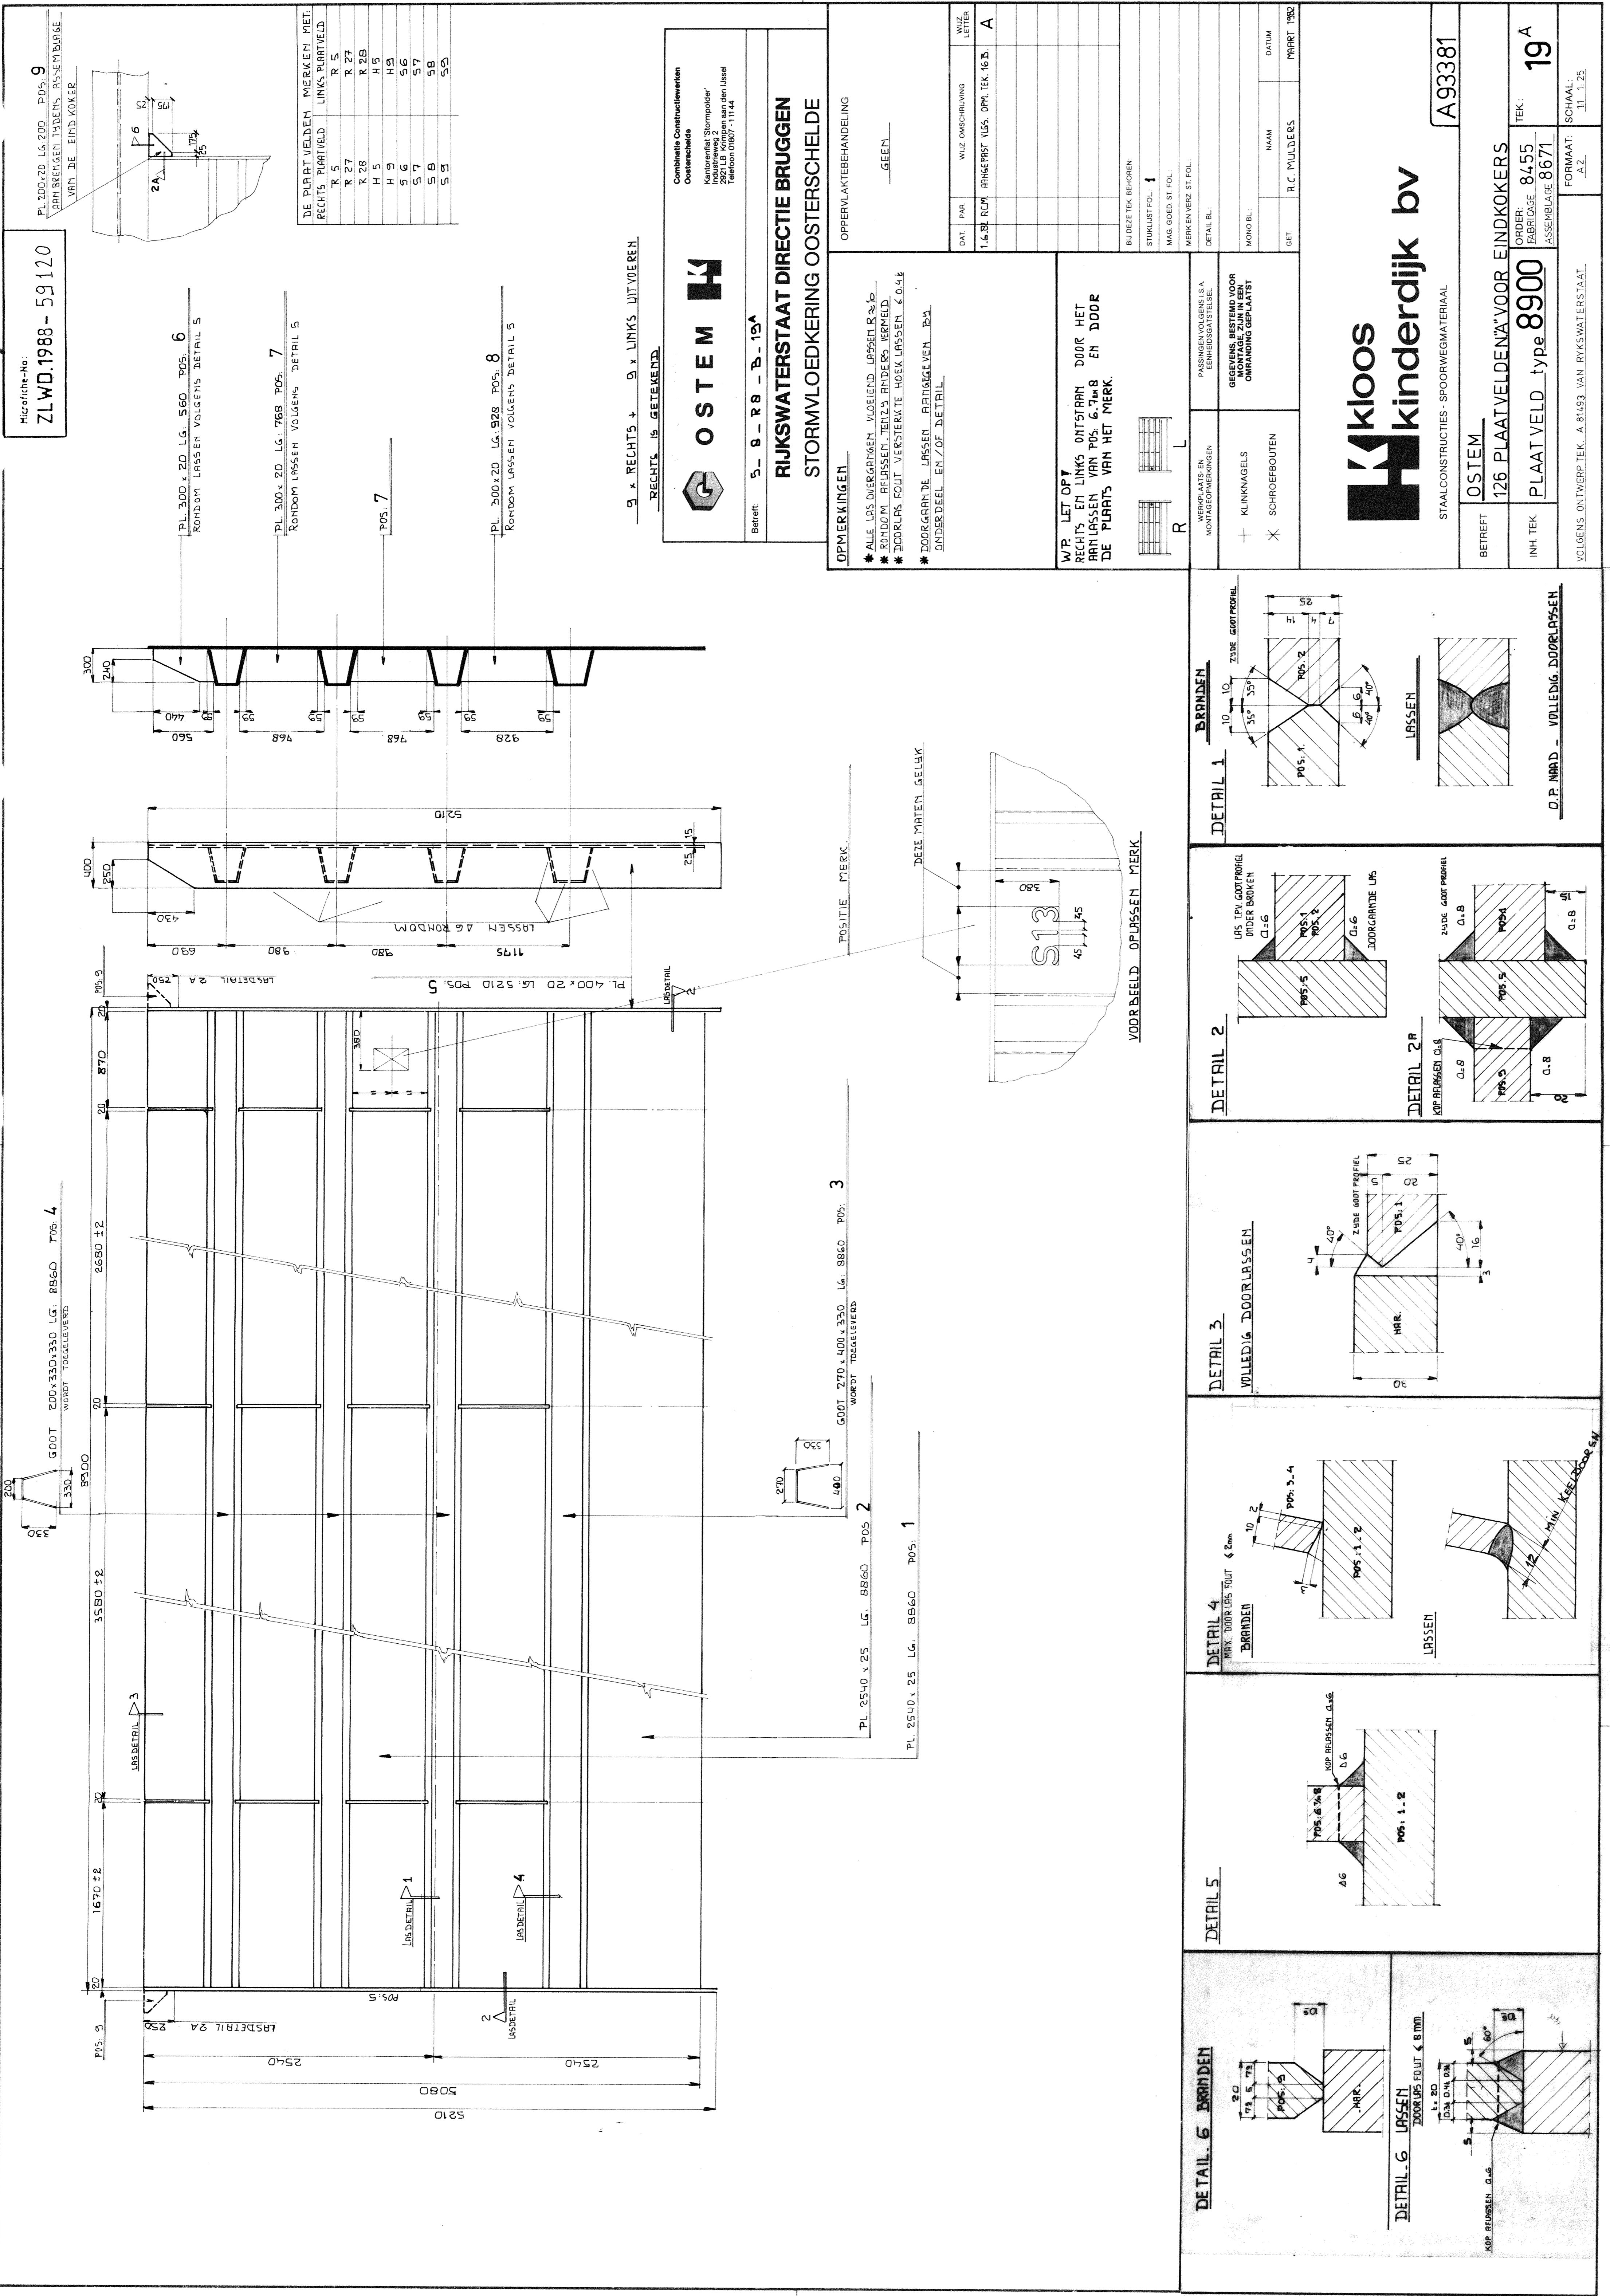

Muzelicht-No:
ZLWD.1988 - 59120

PL 200x70 LG. 200 POS. 9
DAN BEVINGEN TAVENS BESCHRIJFDE
VAN DE EINDKOKER

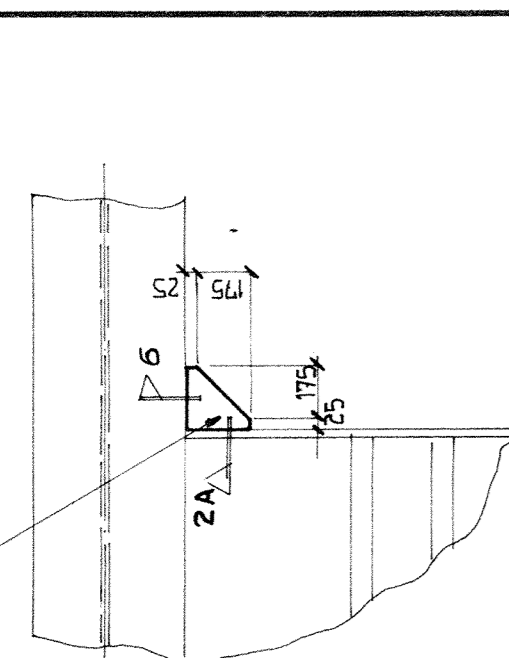

9 x RECHTS + 9 x LINKS UITVOEREN
RECHTS IS GETEKEND

OSTEM

Combine Constructiewerken
Oostem
Nieuwlandse Kanaal
Industrieweg 2
3111 Nieuwlandse
Telefoon 010-711 11 12

Betref: **5 - 8 - 88 - B - 15A**

RIJSWATERSTAAT DIRECTIE BRUGGEN
STORMVLOEDKERING OOSTERSCHELDE

OPMERKINGEN

- * ALLE LAS OERGEREEN MOEIEND LASSEN POS. 5
- * RONDOM BRUGGEN TENSIE ENDE POS. 6, 7, 8, 9
- * DOORLAS FOUT VERSTREKTE HOEK LASSEN < 0.4%
- * DOORGEREENDE LASSEN ARIJAGELIJKEN BA ONDERDEEL EN / OF DETAIL

OPMERKINGEN	OPMERKINGEN
W/P LET OP RECHTS EN LINKS ONTSTaan DOOR HET BRUGGEN VAN POS. 6, 7, 8 EN DOOR DE PLATVELDEN VAN HET MERK	W/P LET OP RECHTS EN LINKS ONTSTaan DOOR HET BRUGGEN VAN POS. 6, 7, 8 EN DOOR DE PLATVELDEN VAN HET MERK

WERKPLAATS EN MONTAGEOPMERKINGEN	WERKPLAATS EN MONTAGEOPMERKINGEN
+ KLINGNAGELS	+ KLINGNAGELS
X SCHROEFROUTEN	X SCHROEFROUTEN
PASSENEN VOLGENS A EENHEDSOPMERKINGEN	PASSENEN VOLGENS A EENHEDSOPMERKINGEN
DESKEN BASTEN VOOR MONTAGE ZIJN IN EEN OMRONDING GEPLAAT	DESKEN BASTEN VOOR MONTAGE ZIJN IN EEN OMRONDING GEPLAAT
DETAIL BL.	DETAIL BL.
MOND BL.	MOND BL.
GET	GET
R.C. FULDEERS	R.C. FULDEERS
PROF. 1988	PROF. 1988

kloos
kinderdijk bv

STAALCONSTRUCTIES SPOORWEGMATERIAAL	A93381
BETREFT	OSTEM
INHOUD	126 PLATVELDEN*VOOR EINDKOKERS
TEK.	8455
PLAATVELD type	8900
ASSEMBLAGE	8671
FORMAAT	A2
SCHAAL	1:1.25

