



BOVENRIZICHT

BOVENRIZICHT

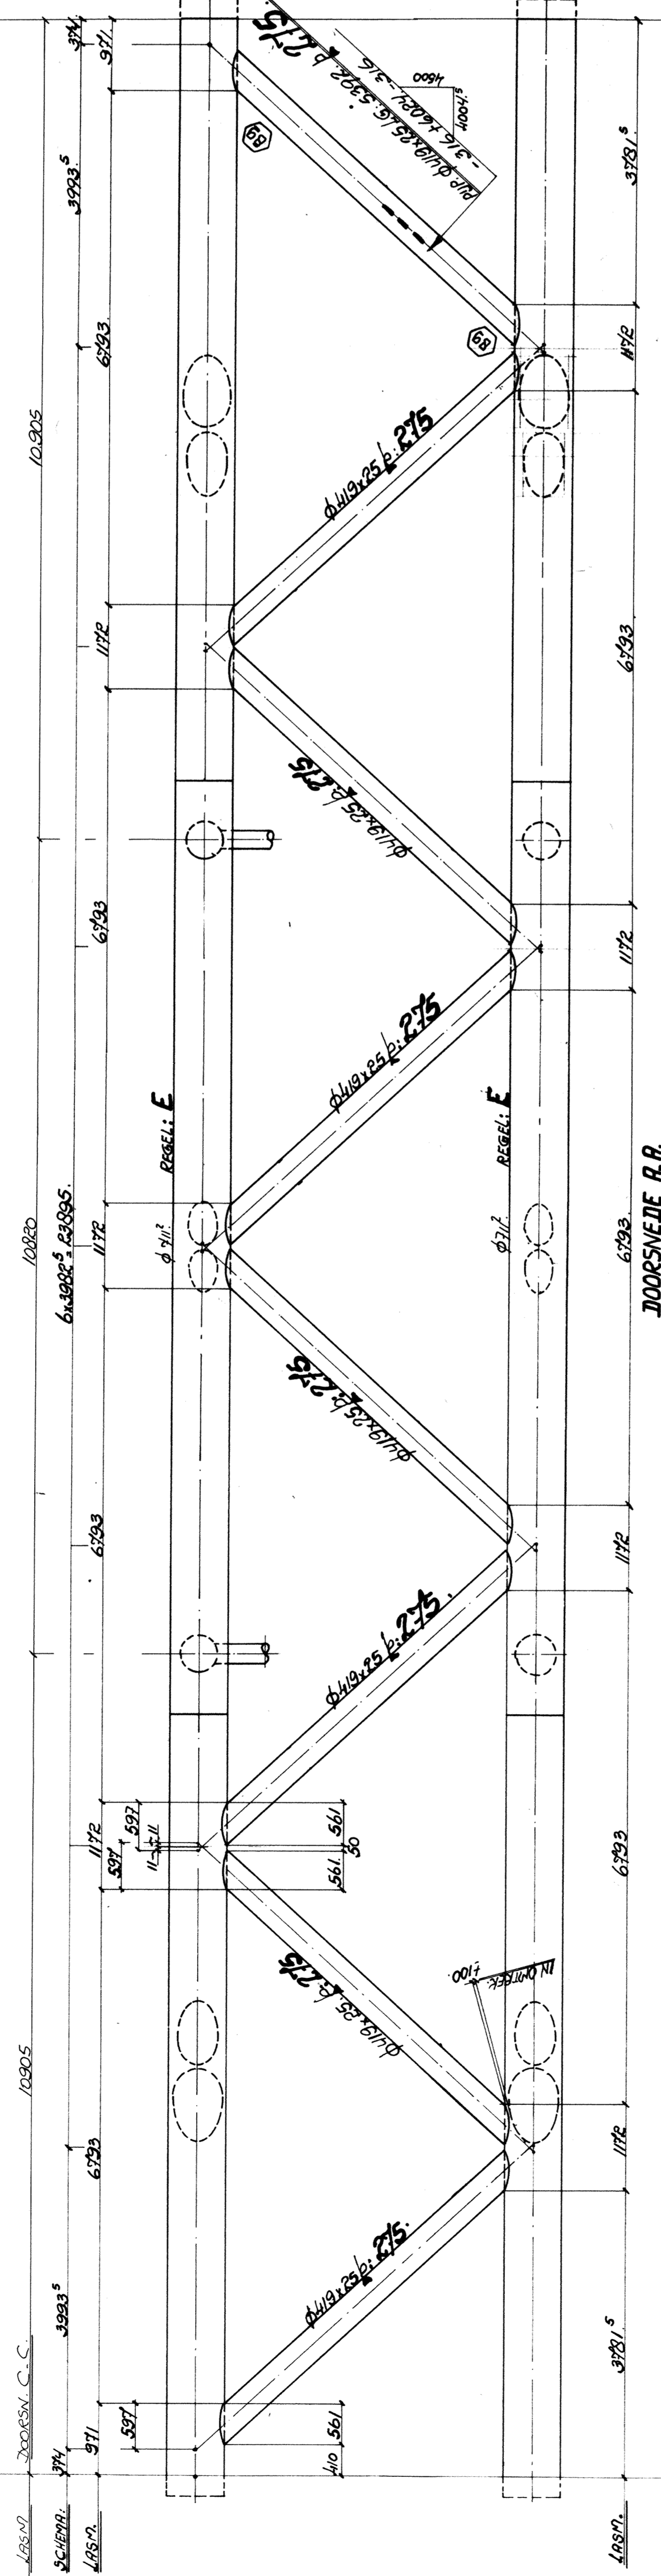


BOVENRIZICHT

BOVENRIZICHT

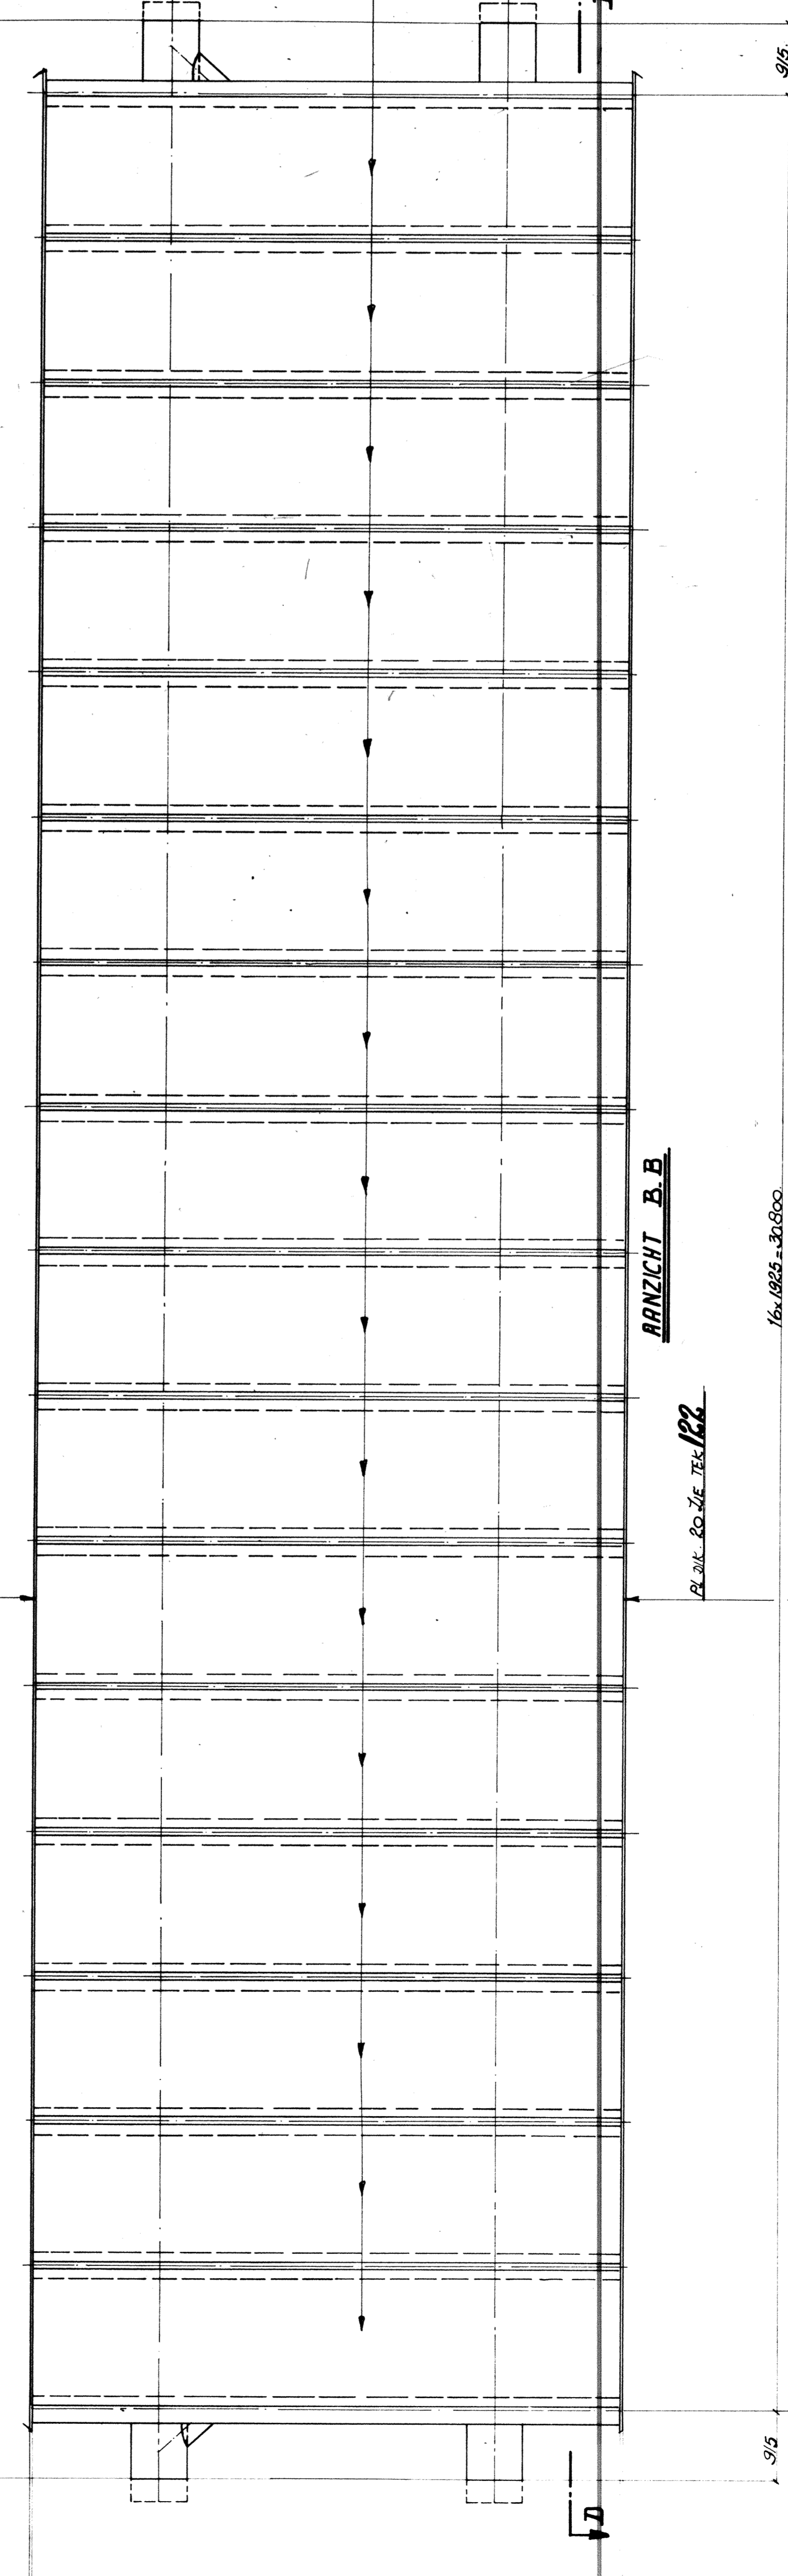


BOVENRIZICHT

BOVENRIZICHT

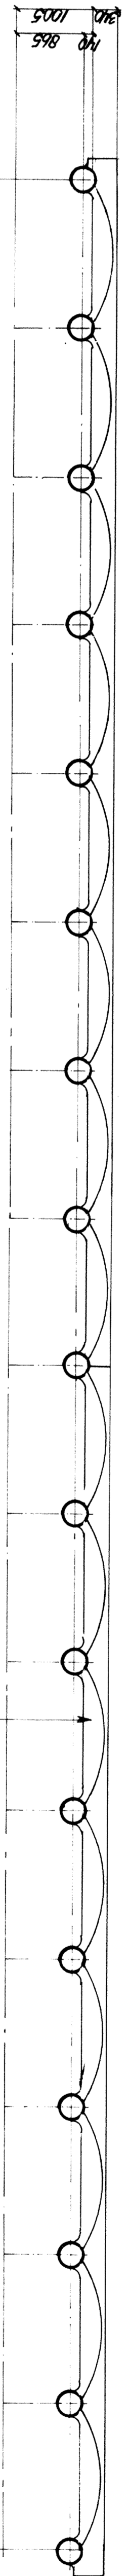

BOVENRIZICHT

BOVENRIZICHT

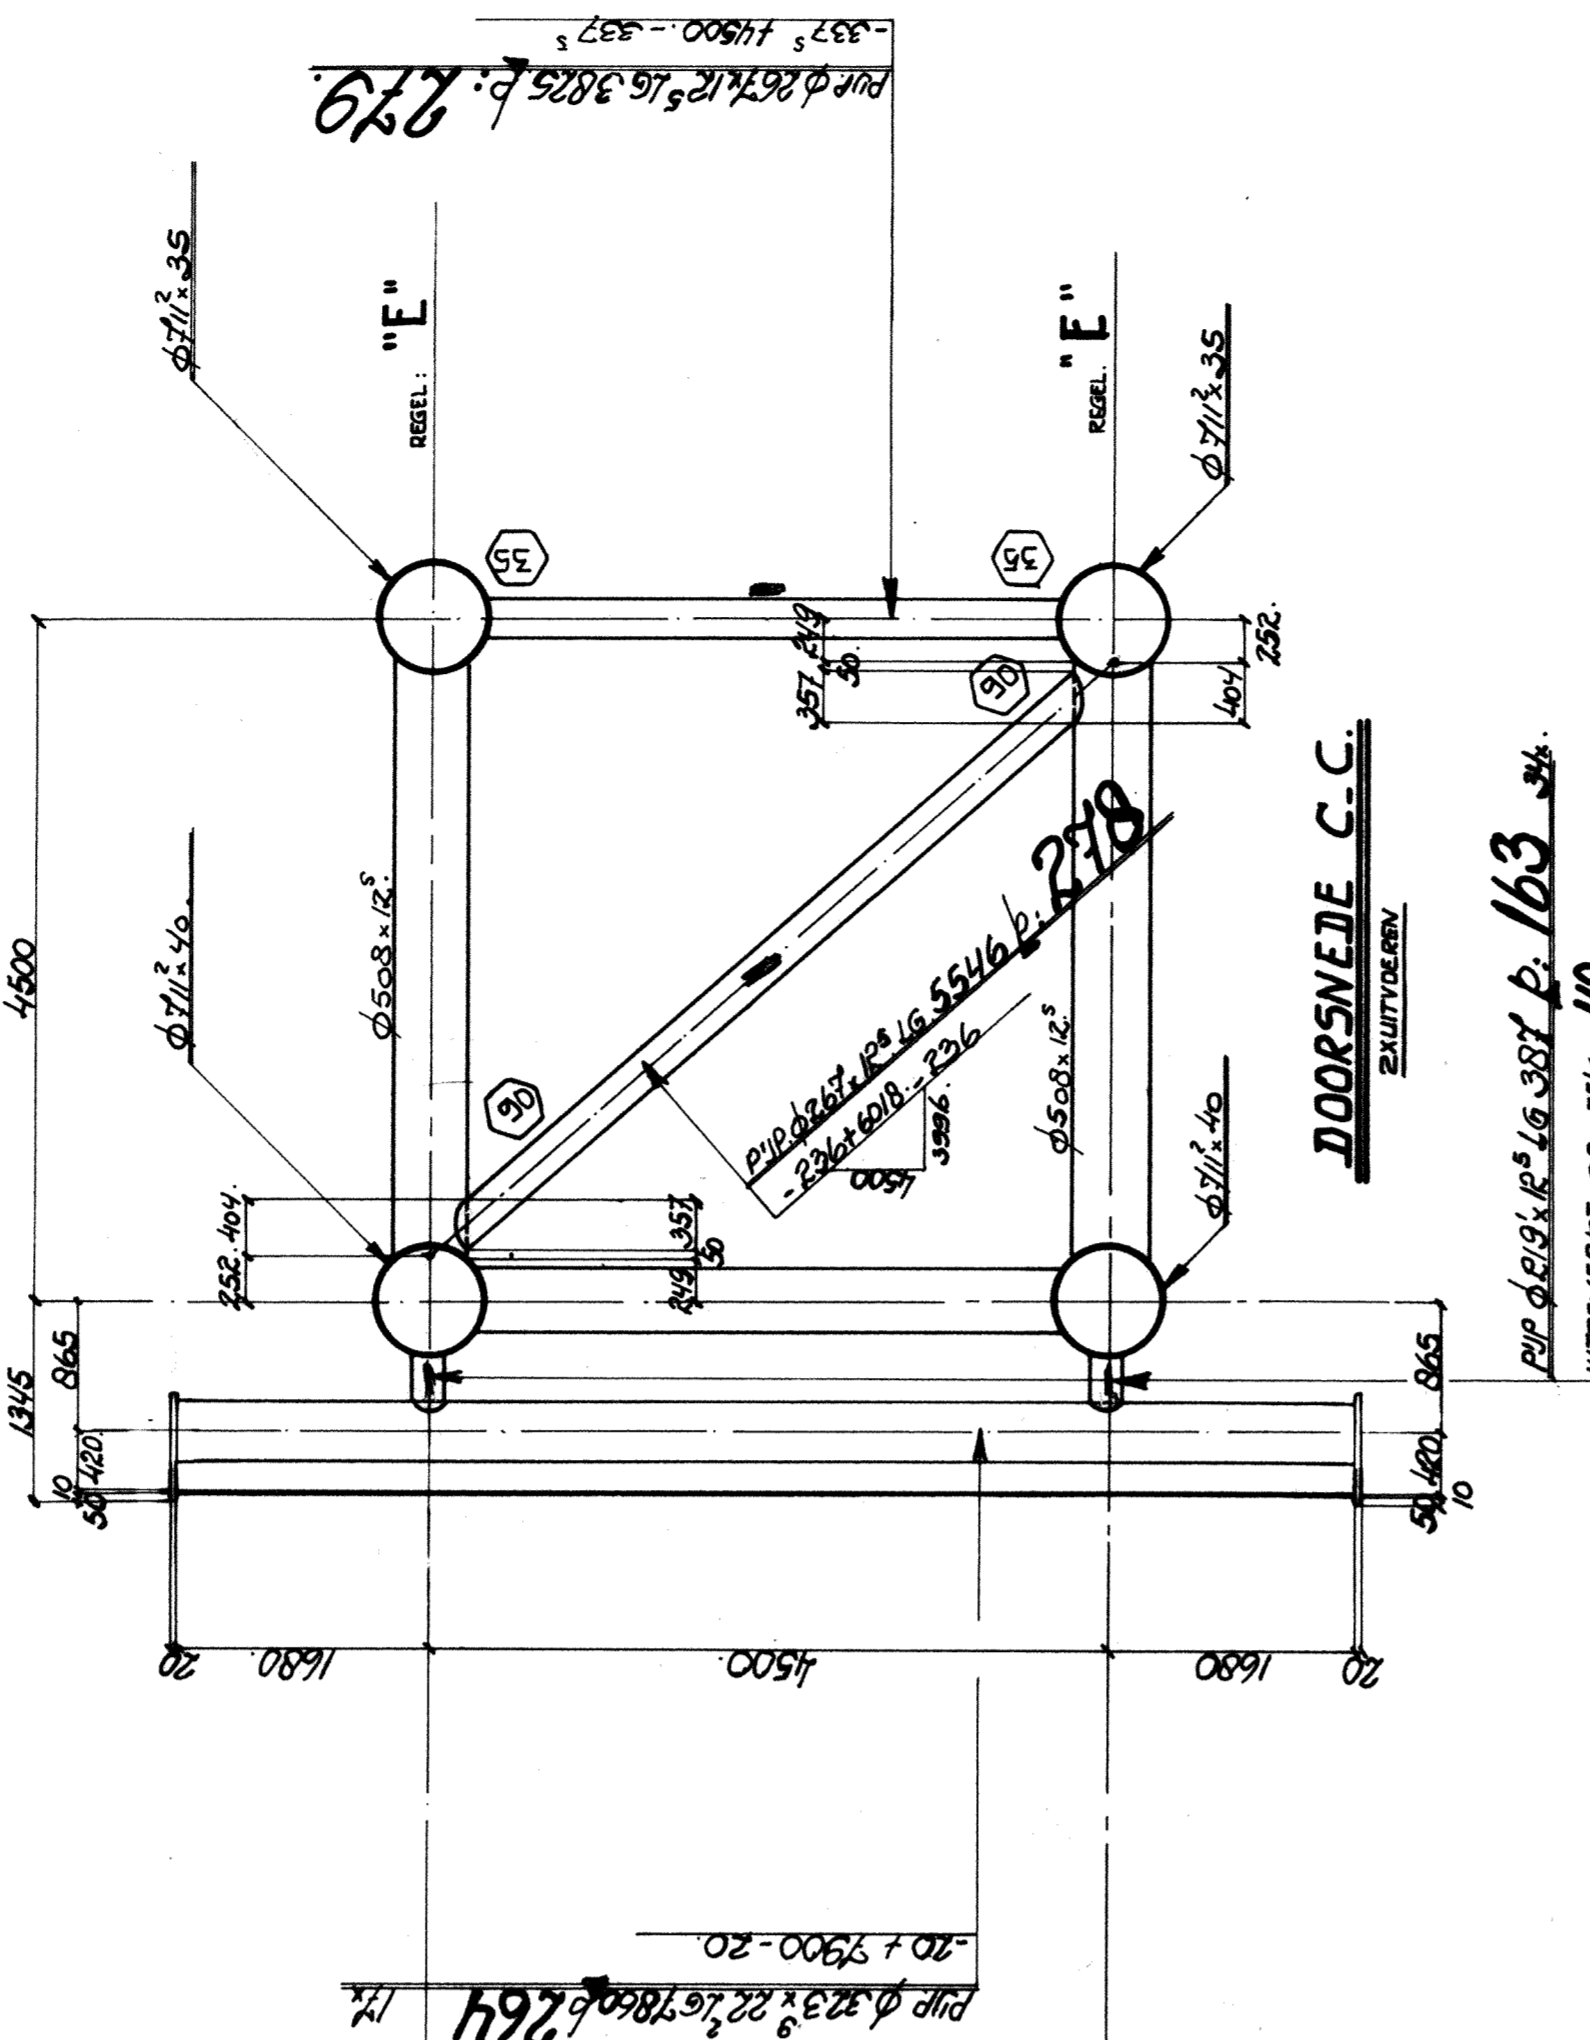

BOVENRIZICHT

BOVENRIZICHT

11. SCHUIF N° HA.110.55.510.511

BOVENRIZICHT

BOVENRIZICHT

BOVENRIZICHT

BOVENRIZICHT