Microfiche-No: ZLWD.1988-59190

TOTAAL 6X UITVOEREN.

MAT. KWAL. PIJPEN ST. 52.3
PLAAT DIK 10. Fe 510 C
PLAAT DIK 20. Fe 510 D.

ZIE VOOR LASDETAILS PIJPEN TEKENING 101.

POS. 162. 163 & 164. ZIJN UITGEWERKT OP TEKENING 110.

BOVEN AANZICHT

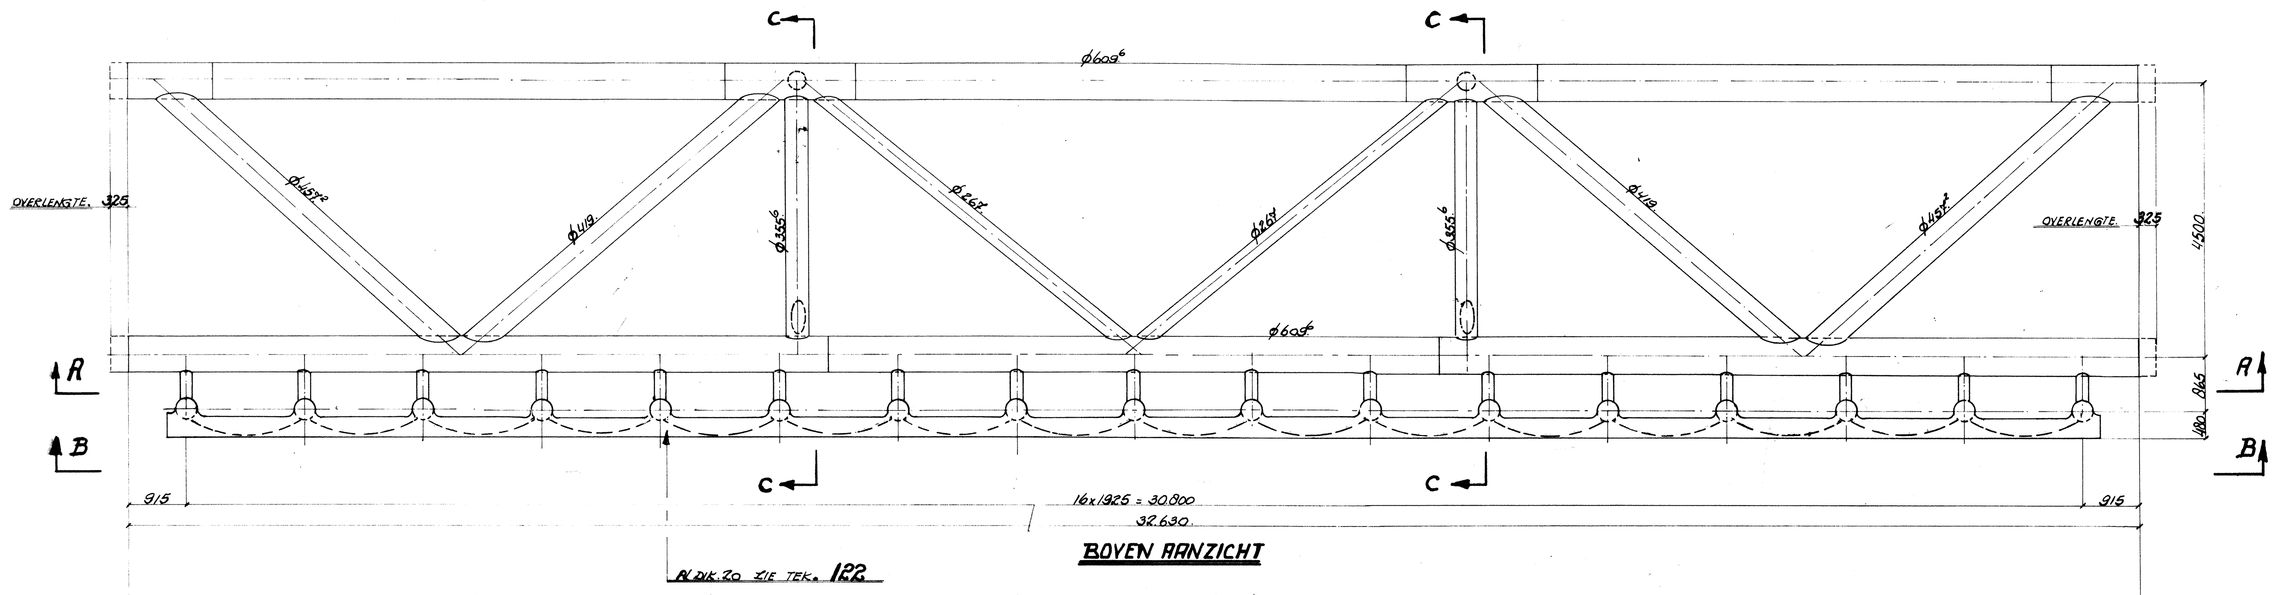

DOORSNEDE R.R.

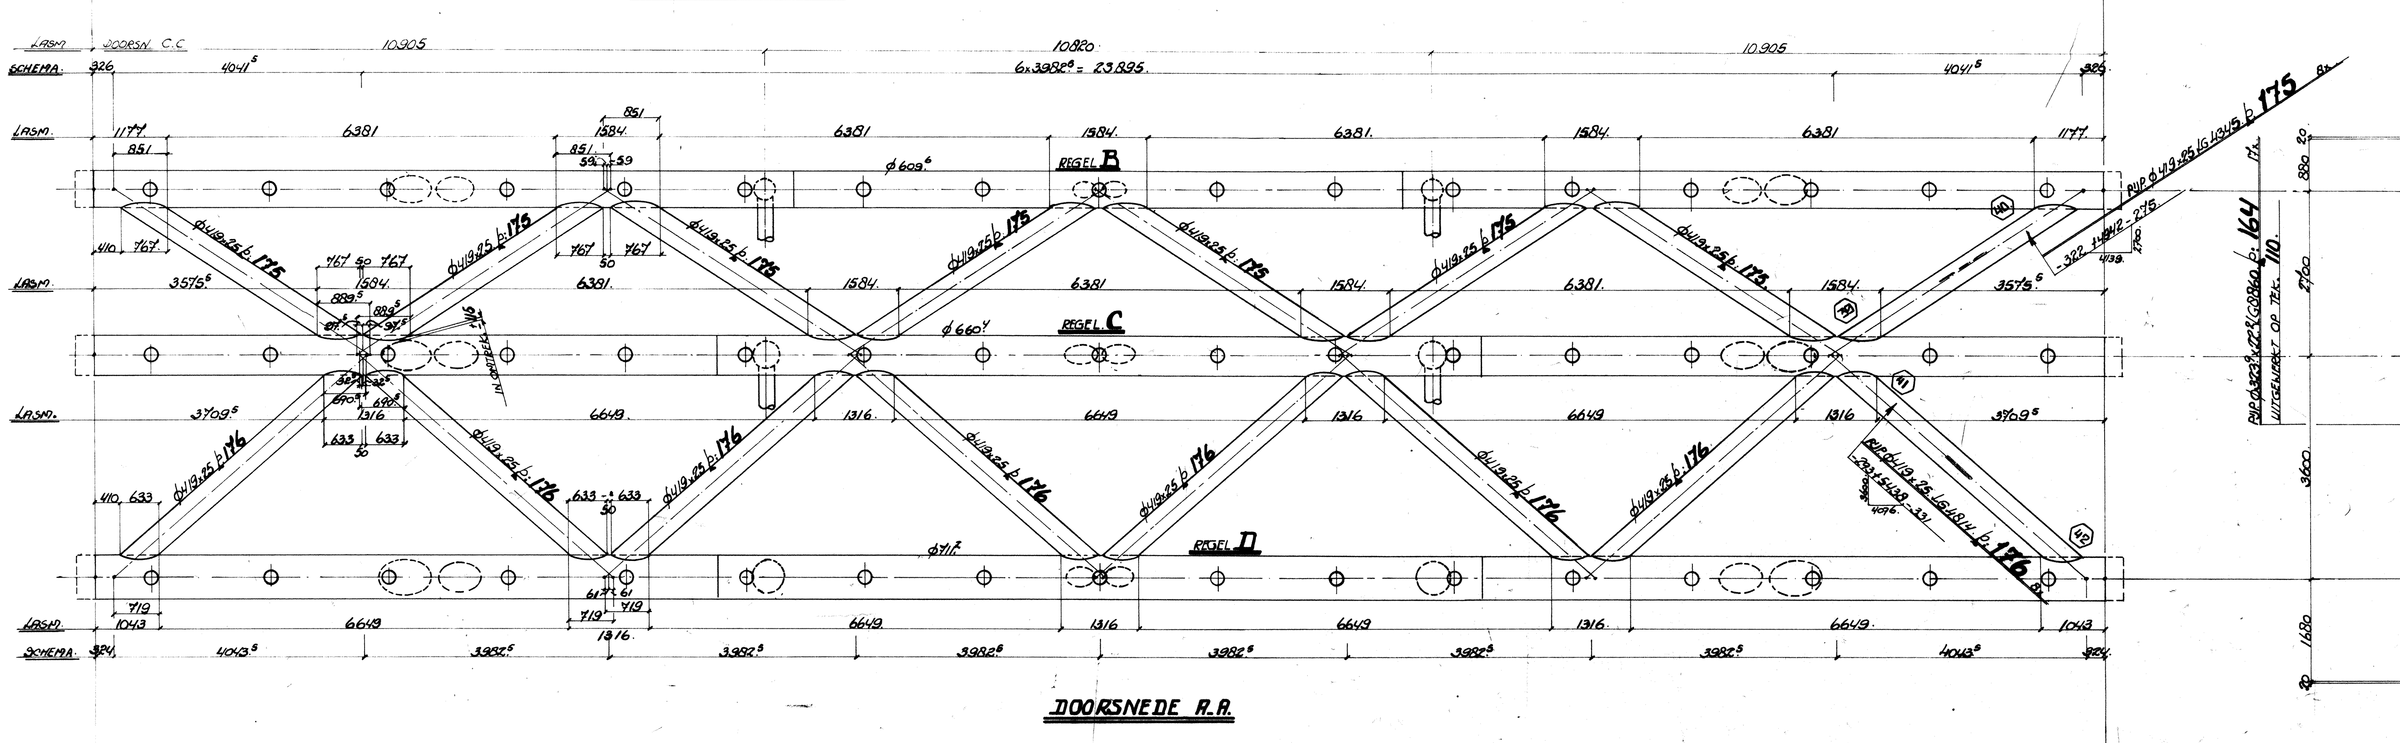

DOORSNEDE C.C

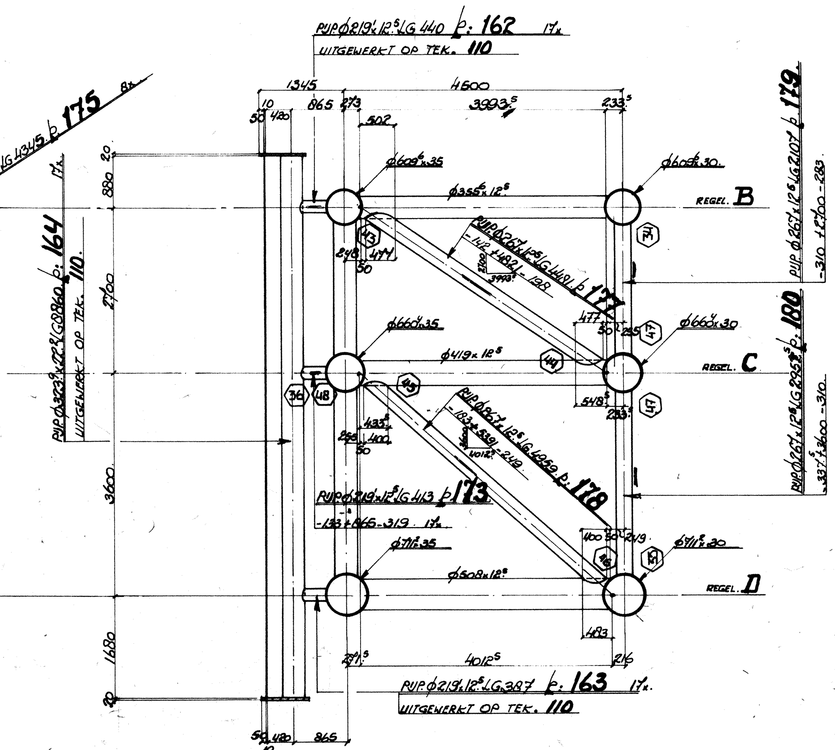

DOORSNEDE D.D.

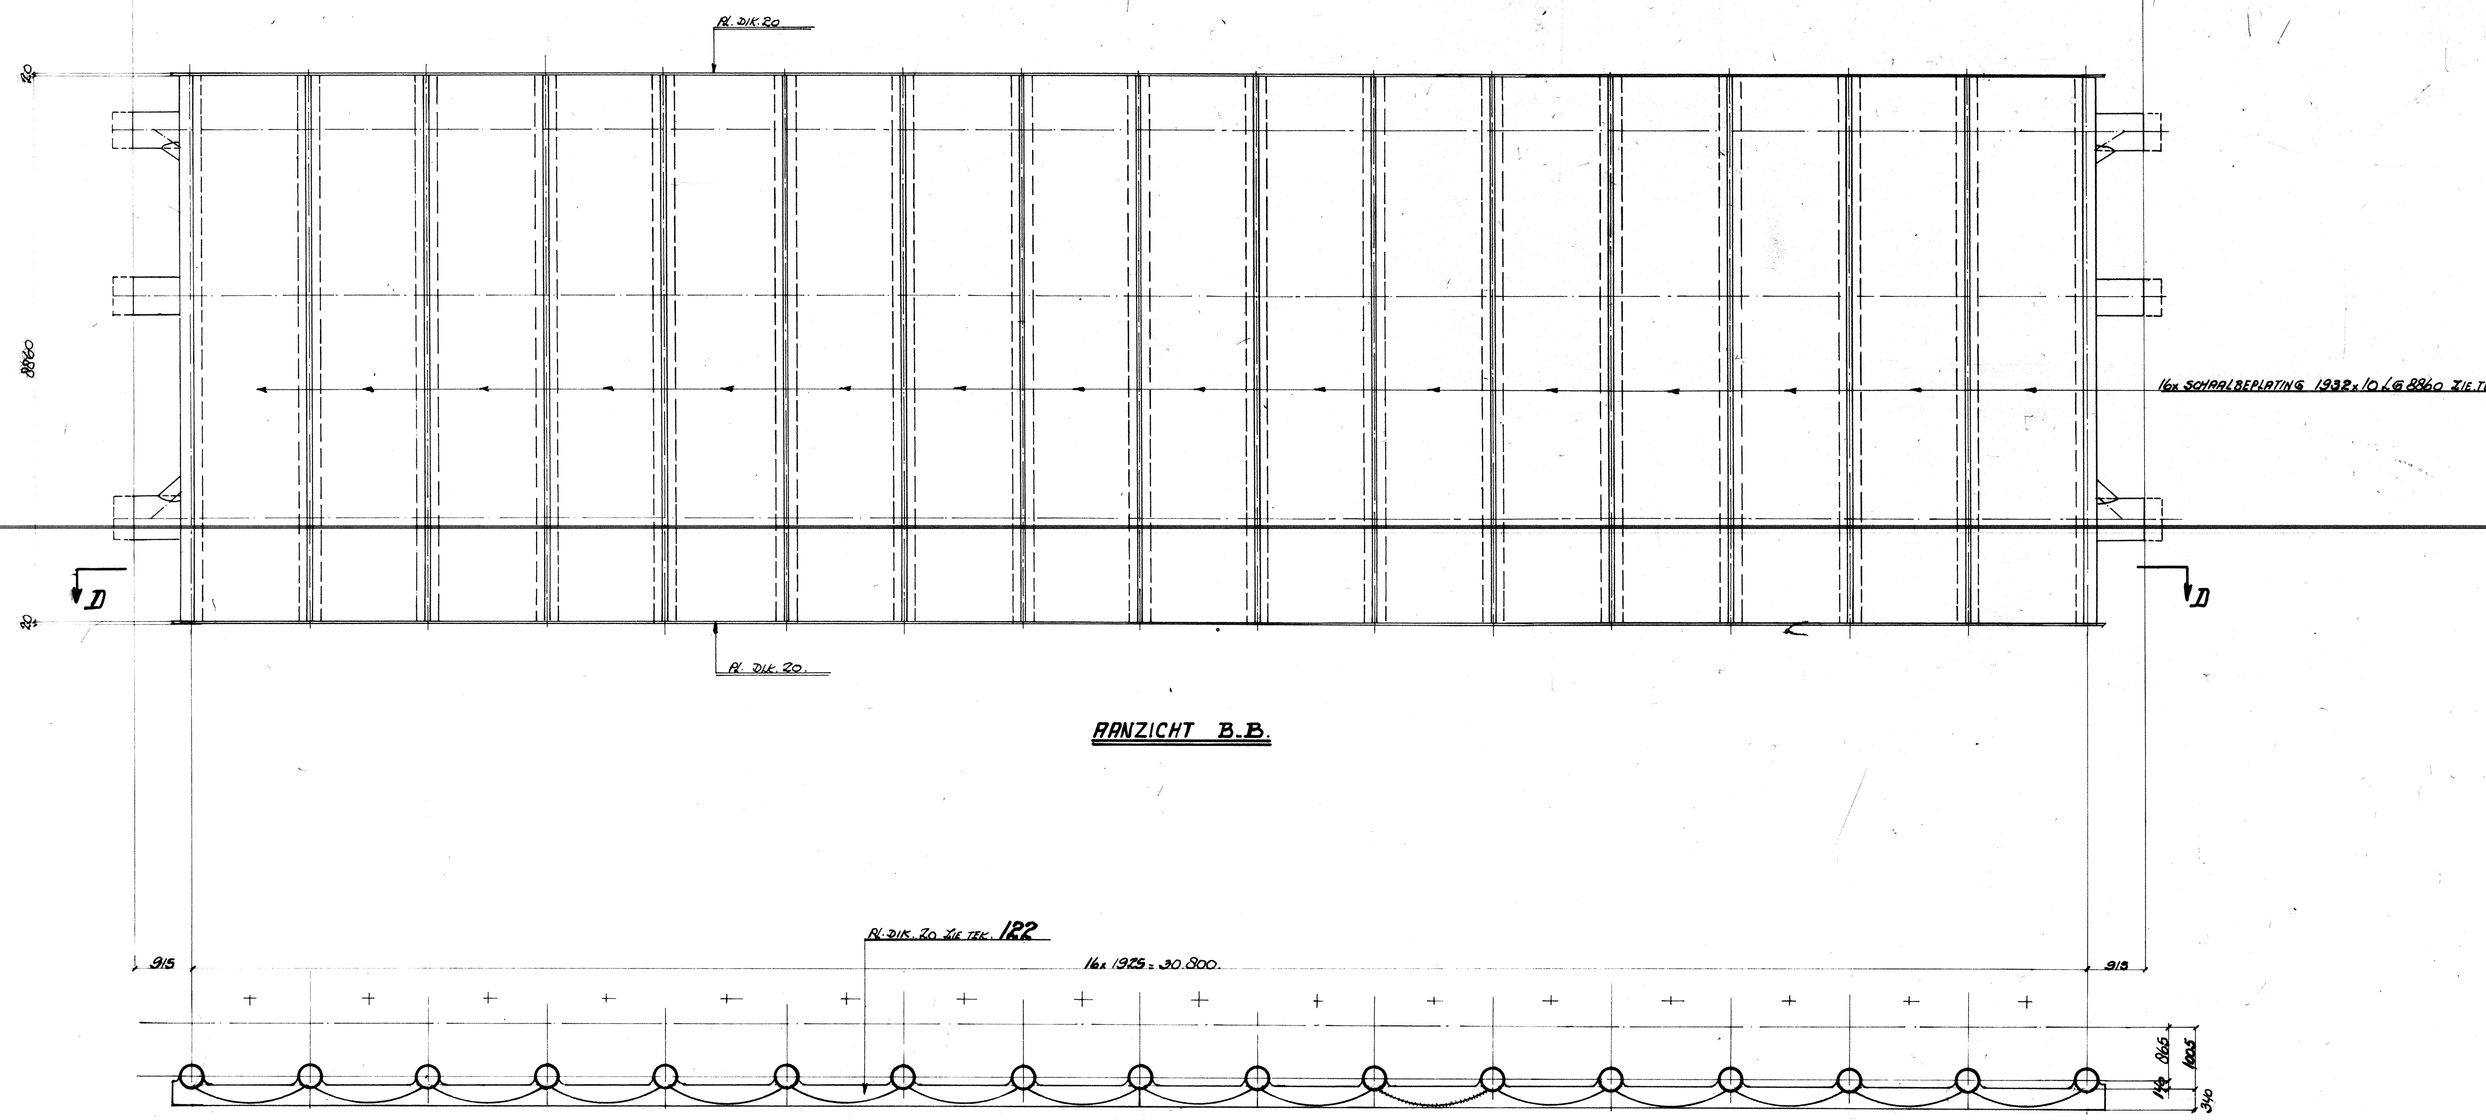

AANZICHT B.B.

C	DEFINITIEF	7/12 81 H.O.
B	2DE UITDRUKKEN + VERVOERSPLAN	20 Jan 81 H.O.
A	UITGEVOERD	21 Jan 81 H.O.
UITG.	ONDERH. V. D. WIJZIGING	O.D. PAR.

DEZE TEKENING MAG ZONDER ONZE SCHRIFTELIJKE TOESTEMMING NIET GEKOPIEERD NOCH AAN DERDEN TER INZAGE WORDEN GEGEVEN

OPPERVLAKTEBEHANDELING

BIJ DEZE TEK. BEHOREN

STUKLIJST POS.	/
NAGELSTAAT POS.	
BOUTENSTAAT POS.	
VERZENDSTAAT POS.	
DET. BLAD NR.	
TELSTAAT POS.	

Bm. 162. 163. 164. 173. 176. 177. 178. 179. 180.
WIJZIGING N° 38 74 121 BEREKENINGEN II-8

TEK.	INHOUD
101	REGEL B
104	" C
105	" D
122	DOORSNEDEPUNTEN + AFMETINGEN

De Groot Constructie bv
werkmaatschappij van GROOTENT B.V.

	DATUM	PARAAF	SCHAAL
GET.	10.05.82	HOUNDEKEN	1:60
GECONTR.			
GEZ.			

BESTELLER OSTEM R.W.S.

S.8.A.M.13c

WERK
OOSTERSCHELDEKERING

INHOUD TEK. N.6900 SCHUIF N° H5.H9
56.57.58 & 59

ORDER 28280. TEK. 111

A B C

A 93443