Microfiche-No:
ZLWD.1988-59194

TOTAAL 3 X UITVOEREN

MAT. KWAL. PIJPEN : ST 52.3
PLAAT DIK 10: Fe 510 C
PLAAT DIK 20: Fe 510 D

ZIE VOOR LASDETAILS PIJPEN TEKENING 101

POS 203 ZIE TEK: 114

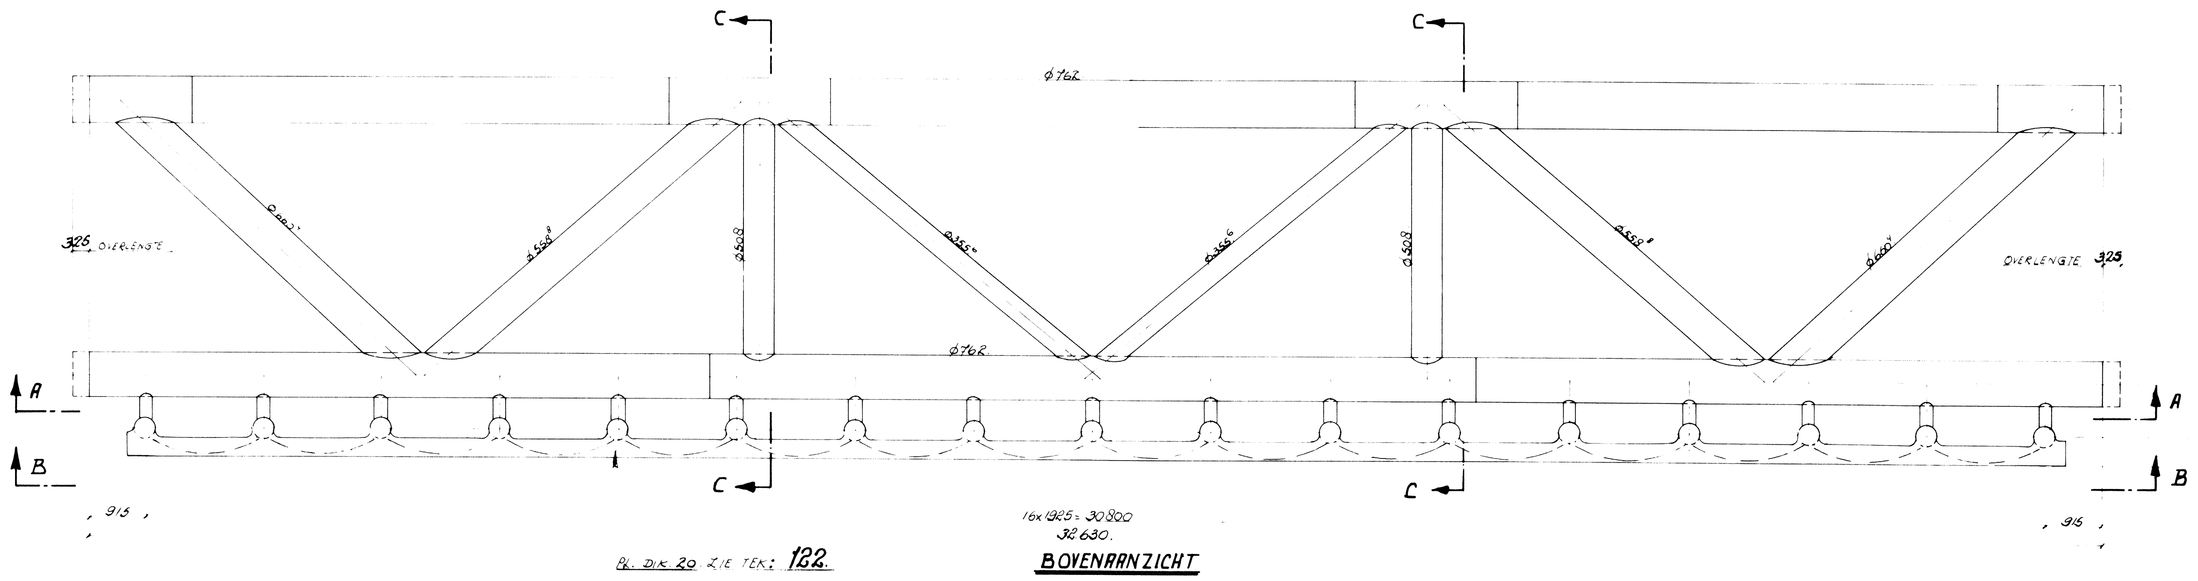

PL DIK 20 ZIE TEK: 122

BOVENAANZICHT

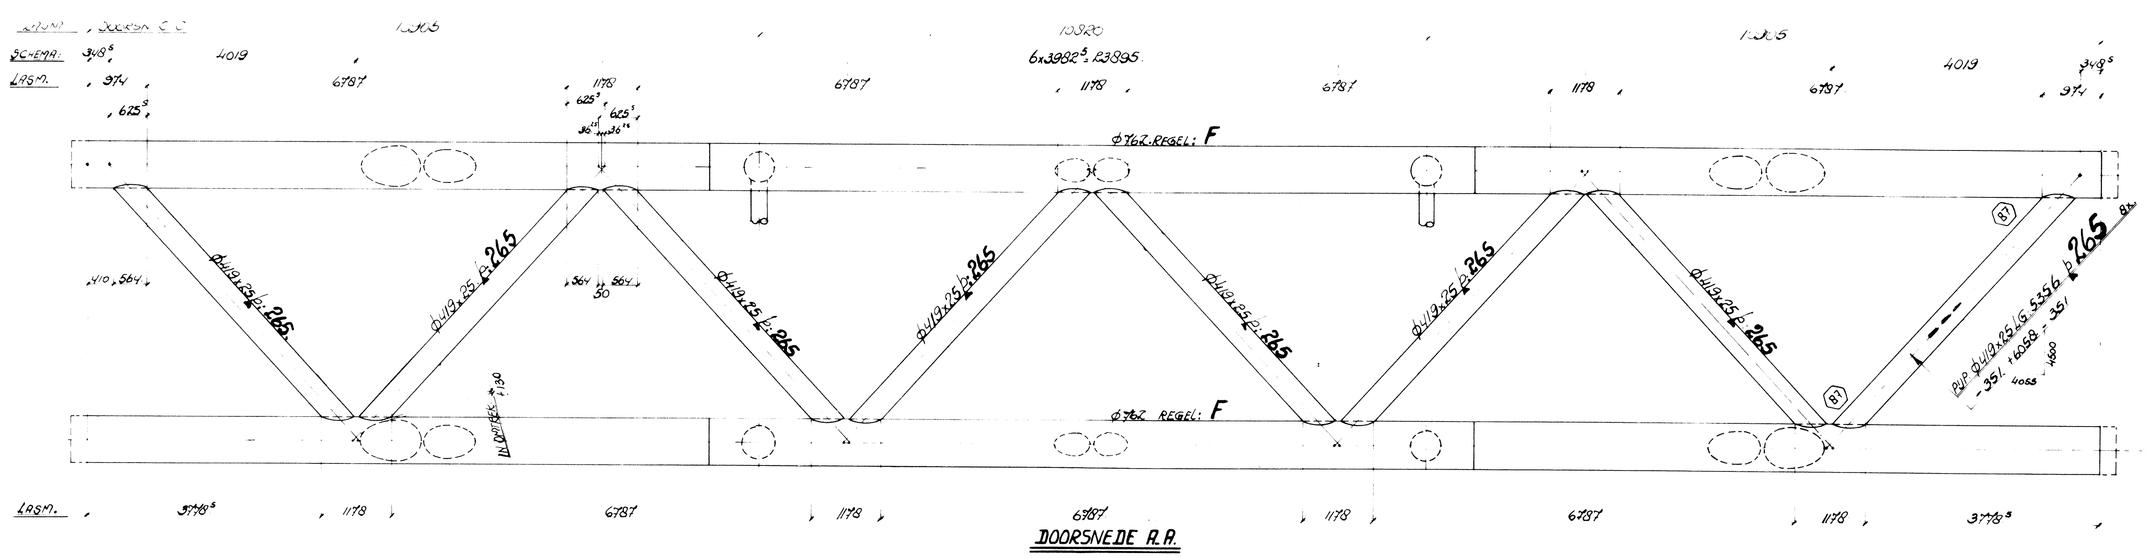

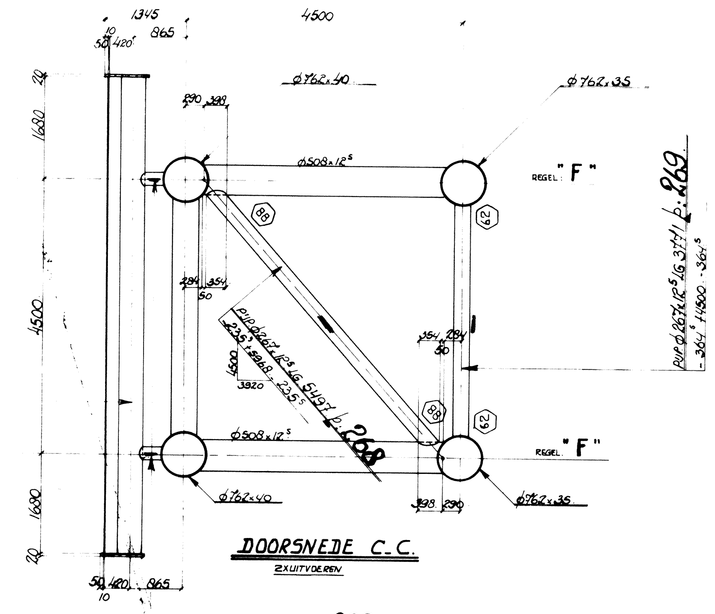

PIJP Ø 219,1 x 8 LG 360 L: 203 St
UITGEWERKT OP TEK: 114

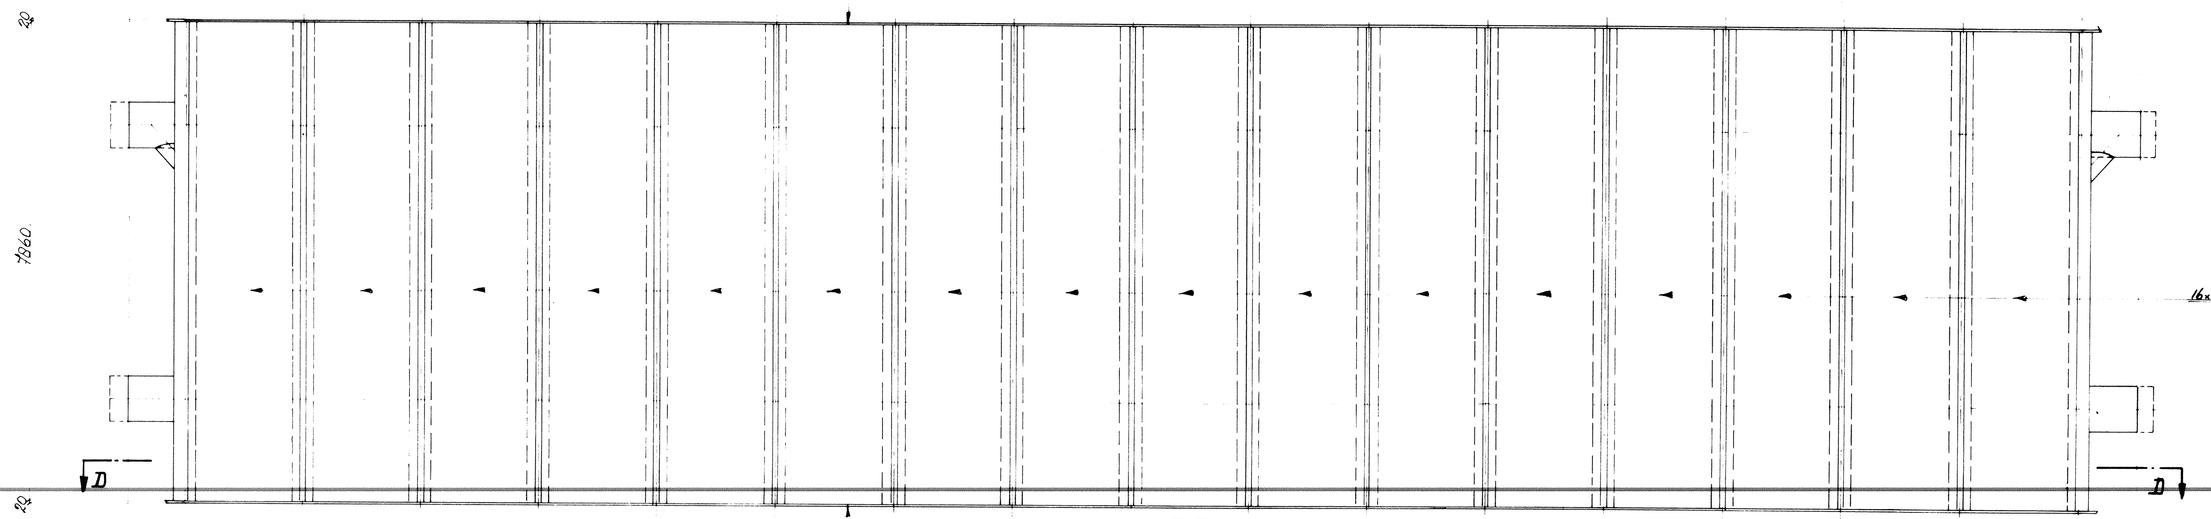

PL DIK 20 ZIE TEK 122

16x SCHAAL DE PLATING 1832,10 LG 7860 ZIE TEK: 122

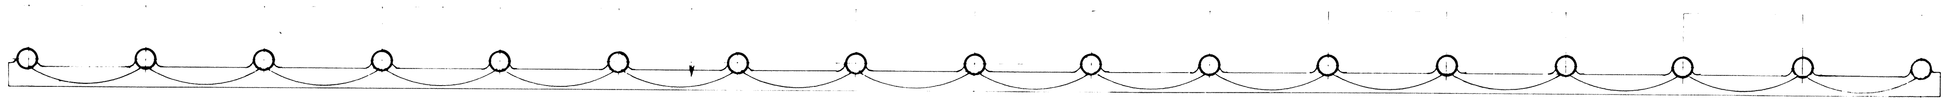

C	DEFINITIEF	19/9	NO
B	EEN DIK TEGENPLAAT VERWIJDERD	21/8	NO
A	UITGEWERKT	27/7	NO
LETT.	OMSCHR. V. D. WIJZIGING	D.D.	PAR.

ZIJDE TEKENING MAG SONDER ONZE SCHRIFTELIJKE TOESTEMMING NIET GEKOPIEERD NOCH AAN DERDEN TER INZAGE WORDEN GEGEVEN

OPPERVLAKTEBEHANDELING

BIJ DEZE TEK. BEHOREN

STUKLIJST POS:	/
NAGELSTAAT POS:	
BOUTENSTAAT POS:	
VERZENDSTAAT POS:	
DST. BLAD NR.	
TELSTAAT POS:	

Pos 203, 204, 205, 206 & 209
Opbouwing N.S.R.T. & R.B. Sleepneus Kan. N. R4-5

TEK.	INHOUD
101	REGEL F
107	F
122	SCHAAL BUITENMAAT + DIKTE PLATEN 1:40 en 20

De Groot Constructie bv
werkmaatschappij van GROOTINT BV

	DATUM	PARAAF	SCHAAL
GGT.	28.06.82	KOLENBERGEN	1:50
GECONTR.			
GEZ.			

BESTELLER OSTEM R.W.S.

S.R7.A/M-17c

WERK
OOSTERSCHELDEKERING

INHOUD TEK. N: 7900

SCHUIF Nr R3.R4 & R89

ORDER 28282 TEK. 120

A 93447