A81491 1988-59199

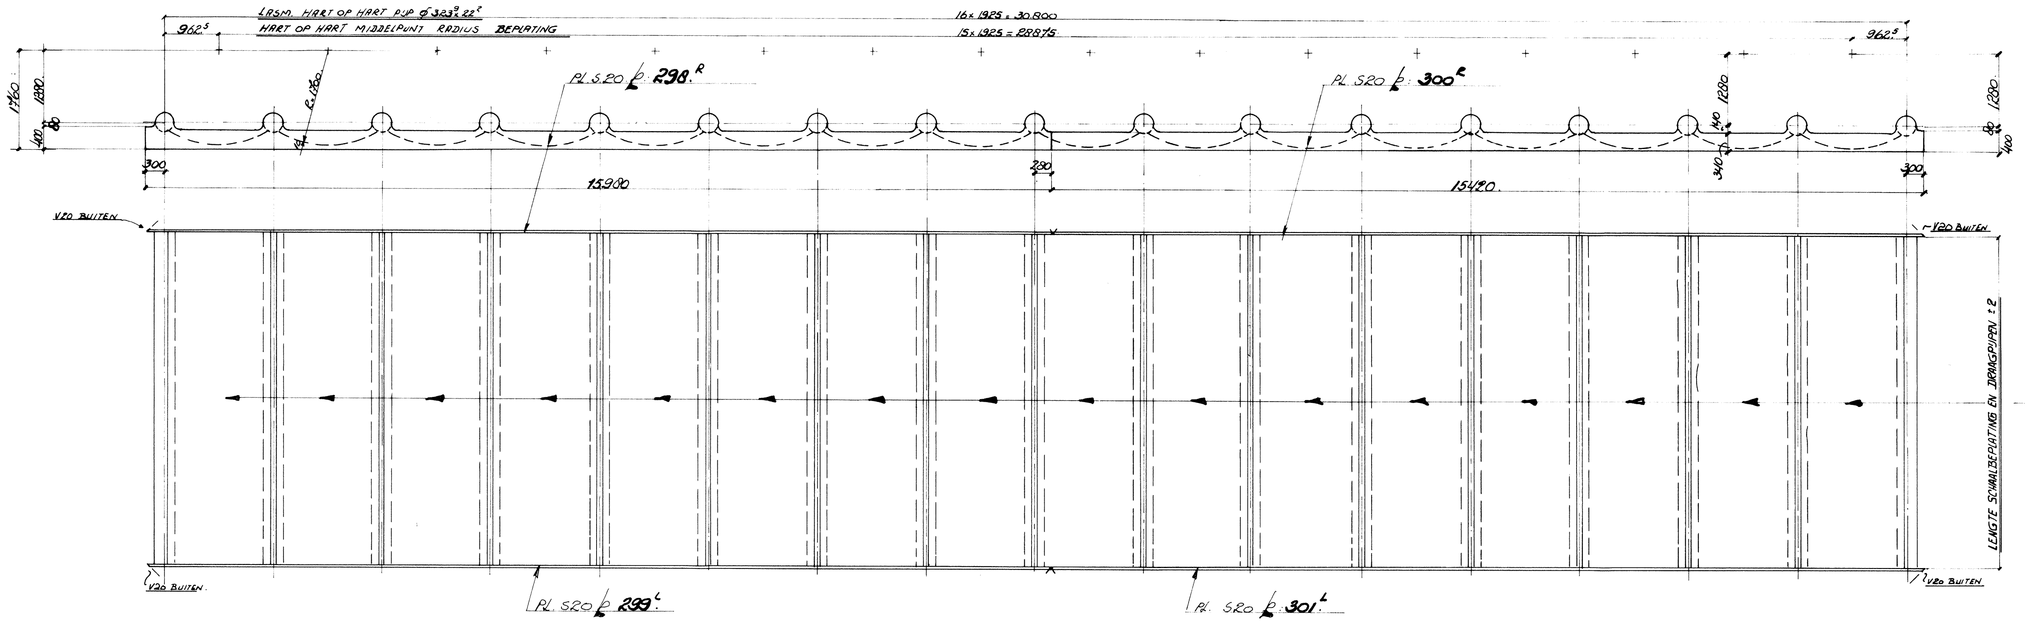

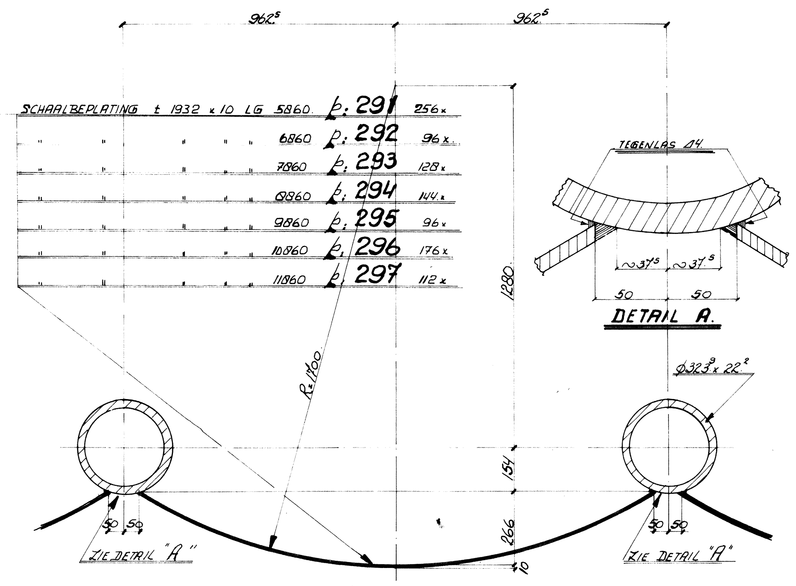

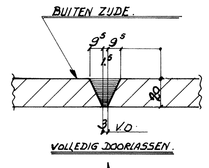

PL 660 x 20 LG 15978.5 L 298.R - 299.L

R. 6,191 M² 1300 + 15490 + 280 - 1²

7 x 1925 = 13475

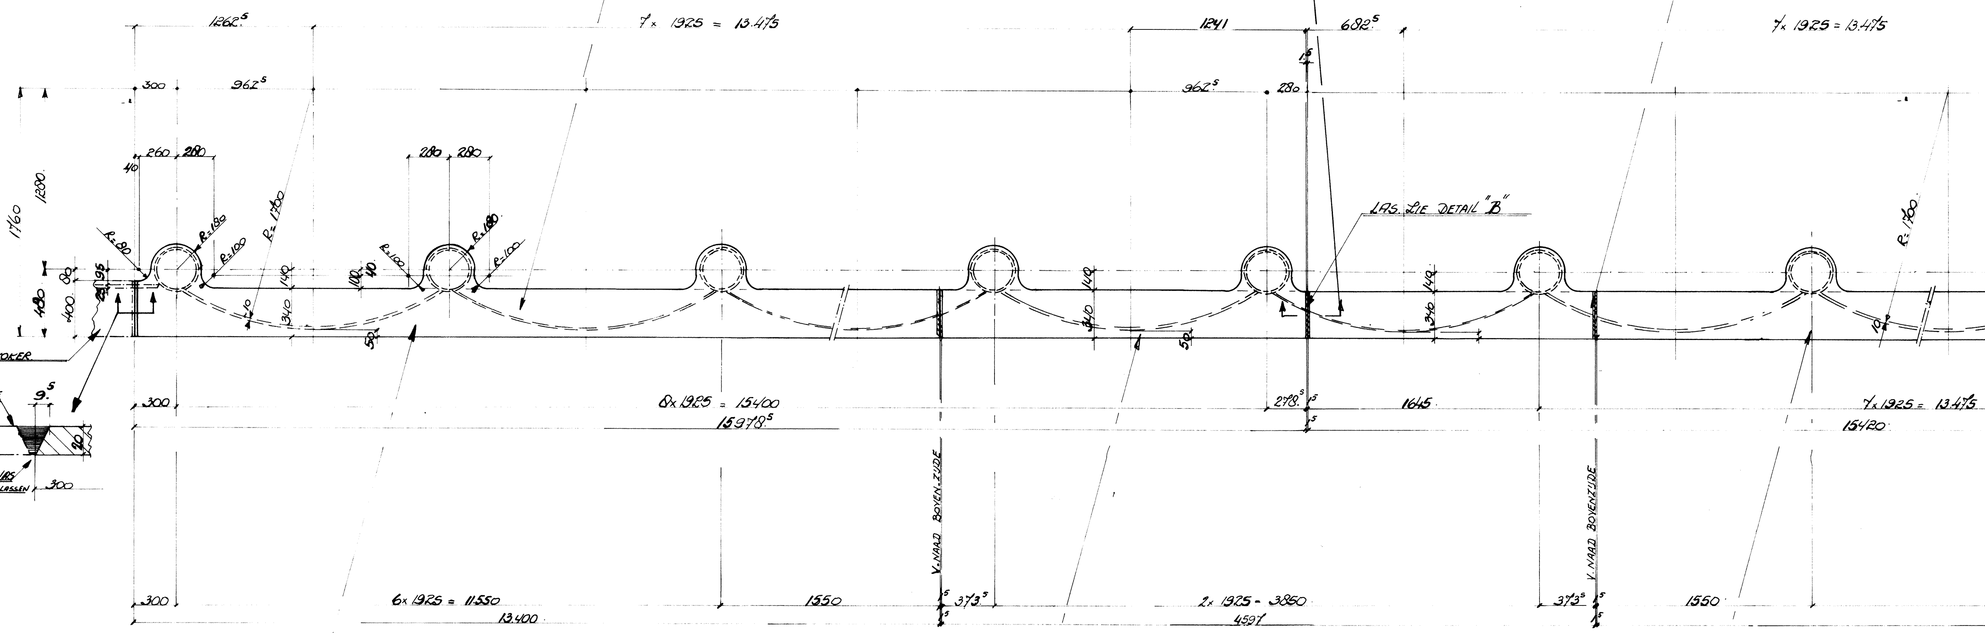

PL 660 x 20 LG 15420 L 300.R - 301.L

R. 5,924 M² - 280 + 15490 + 300

7 x 1925 = 13475

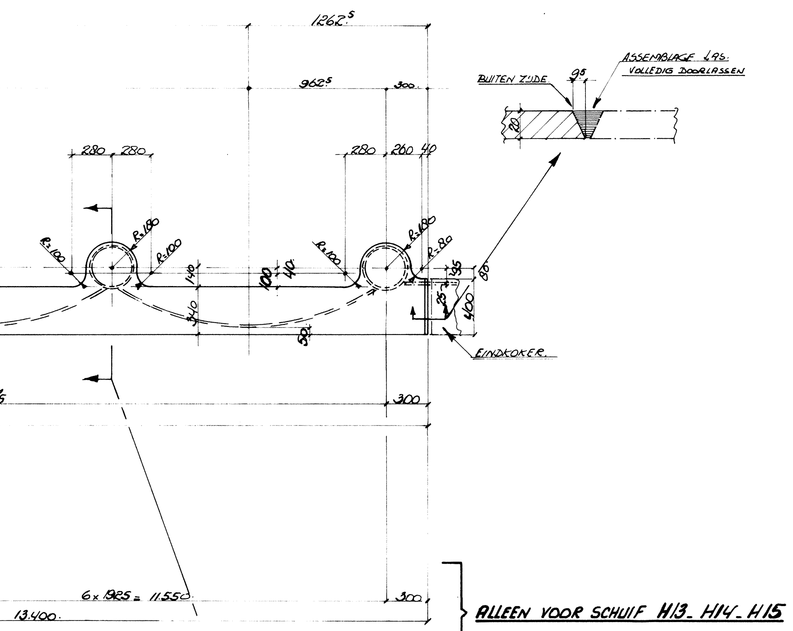

ALLEEN VOOR SCHUIF H/3. H/4. H/5

PL 660 x 20 LG 13400 L 302.R - 303.L

R. 5,153. M² + 300 + 13478 - 375

PL 660 x 20 LG 13459.7 L 304

R. 1,815 M² - 1478 + 3850 + 375 - 1²

PL 660 x 20 L 303.L

ALLEEN VOOR SCHUIF H/3. H/4. H/5

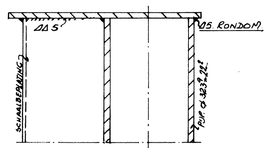

SCHUIF Nº	SCHAALBEPLATING ONTWIKKELDE LENGTE 1:1932 DELENGTE 15%	POS. Nº	AANTAL OP SCHUIF
R 1	5860	291	116
R 2	6860	292	118
R 3	7860	293	120
R 4	7860	293	120
R 5	8860	294	110
R 6	9860	295	112
R 7	10860	296	114
R 8	10860	296	114
R 9	10860	296	114
R 10	11860	297	115
R 11	11860	297	115
R 12	11860	297	115
R 13	11860	297	115
R 14	11860	297	115
R 15	11860	297	115
R 16	11860	297	115
R 17	10860	296	114
R 18	10860	296	114
R 19	10860	296	114
R 20	10860	296	114
R 21	10860	296	114
R 22	10860	296	114
R 23	10860	296	114
R 24	10860	296	114
R 25	9860	295	112
R 26	9860	295	112
R 27	8860	294	110
R 28	8860	294	110
R 29	7860	293	120
R 30	6860	292	118
R 31	5860	291	116
R 32	5860	291	116
H 1	5860	291	117
H 2	5860	291	117
H 3	6860	292	119
H 4	7860	293	121
H 5	8860	294	111
H 6	9860	295	113
H 7	9860	295	113
H 8	9860	295	113
H 9	8860	294	111
H 10	7860	293	121
H 11	6860	292	119
H 12	5860	291	117
H 13	5860	291	117
H 14	5860	291	117
H 15	5860	291	117
S 1	5860	291	117
S 2	5860	291	117
S 3	5860	291	117
S 4	6860	292	119
S 5	7860	293	121
S 6	8860	294	111
S 7	8860	294	111
S 8	8860	294	111
S 9	8860	294	111
S 10	7860	293	121
S 11	7860	293	121
S 12	6860	292	119
S 13	5860	291	117
S 14	5860	291	117
S 15	5860	291	117
S 16	5860	291	117

MET AFDEKPL. P.302 t/m 304

TOTAAL AANTAL SCHUIVEN 15 63

MATERIAAL KWALITEIT:
BIJ EEN DIKTE ≤ 15 Fe 510 C
BIJ EEN DIKTE > 16 Fe 510 D

WAAR NIET ANDERS VERMELD LASSEN Δ5

C.	N.NAAD t/m V.NAAD		H.O.
B.	L 298 t/m 304		H.O.
A.	UITGEWERKT:		H.O.
LETT.	OMSCHR. V. D. WIJZIGING		D.D. PAR.

DEZE TEKENING MAG ZONDER ONZE SCHRIFTELIJKE TOESTEMMING NIET GECOPIEERD NOCH AAN DERDEN TER INZAGE WORDEN GEGEVEN

OPPERVLAKTEBEHANDELING

BIJ DEZE TEK. BEHOREN

STUKLIJST FOL:	1
NAGELSTAAT FOL:	
BOUTENSTAAT FOL:	
VERZENDSTAAT FOL:	
DET. BLAD NR.	
TELSTAAT FOL:	L 291 t/m 1988

TEK.	INHOUD
11/8/19	ASSELS
10/9/21	SCHUIVEN

DE GROOT ZWIJNDRECHT N.V.
ZWIJNDRECHT - HOLLAND

	DATUM	PARAAF	SCHAAL
GET.	27-04-88	H.DUIVENDEEC	1:50 - 1:10
GECONTR.			1:2
GEZ.			

BESTELLER OSTEM R.W.S.

S.S 71/11 - A/M - 22 B.

WERK
OOSTERSCHELDEKERING.

INHOUD TEK.
SCHAALBEPLATING EN AFDEKPLATEN

ORDER 28282 TEK. 122.

A B C

A 81491