


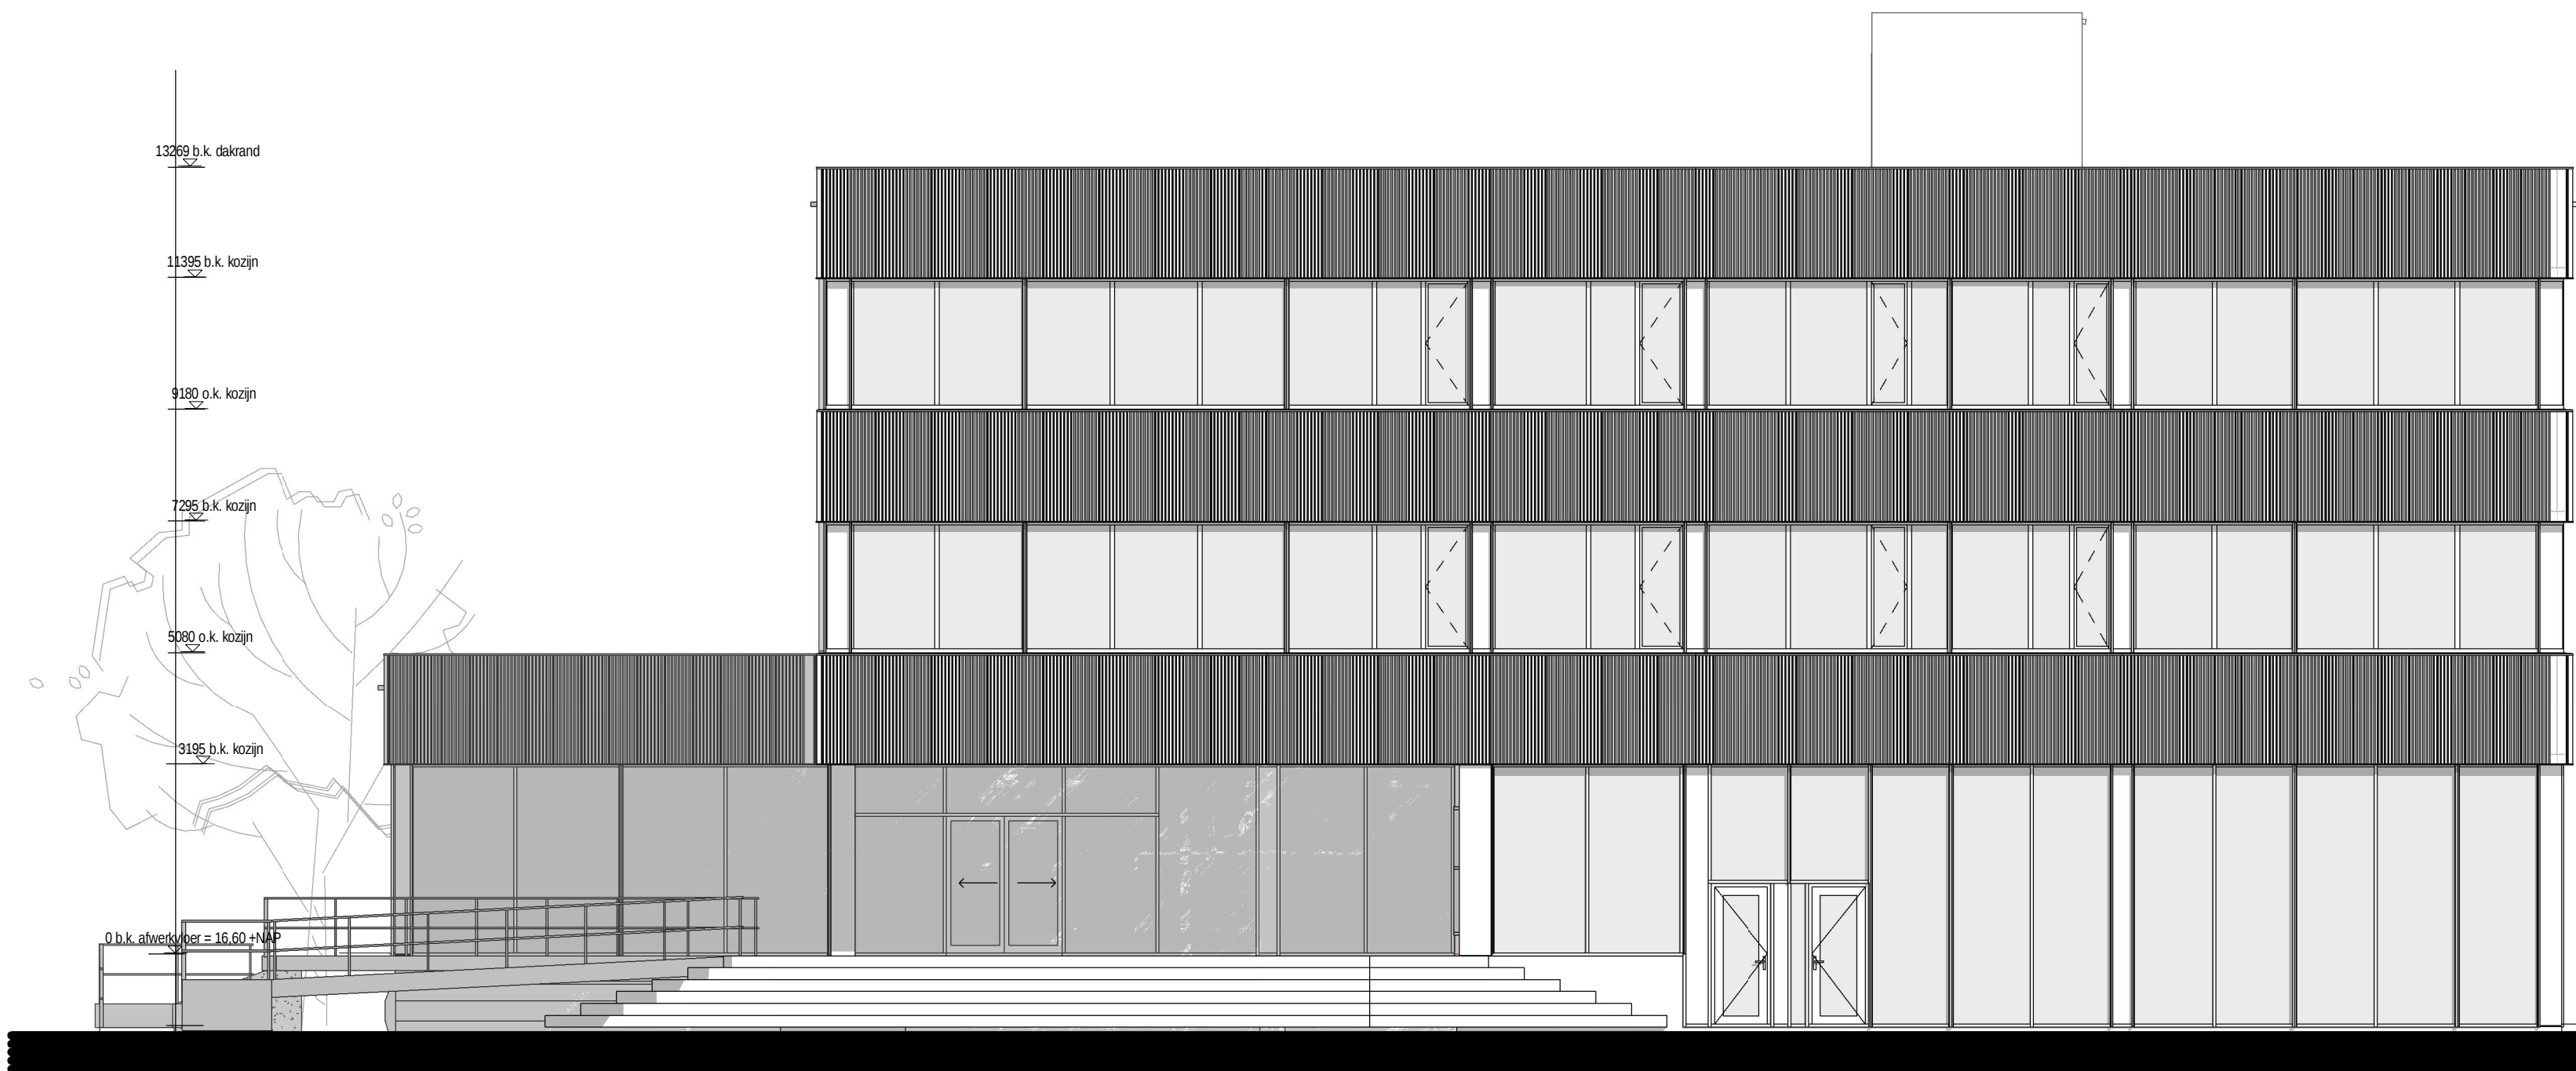


OOSTGEVEL



ZUIDGEVEL



WESTGEVEL

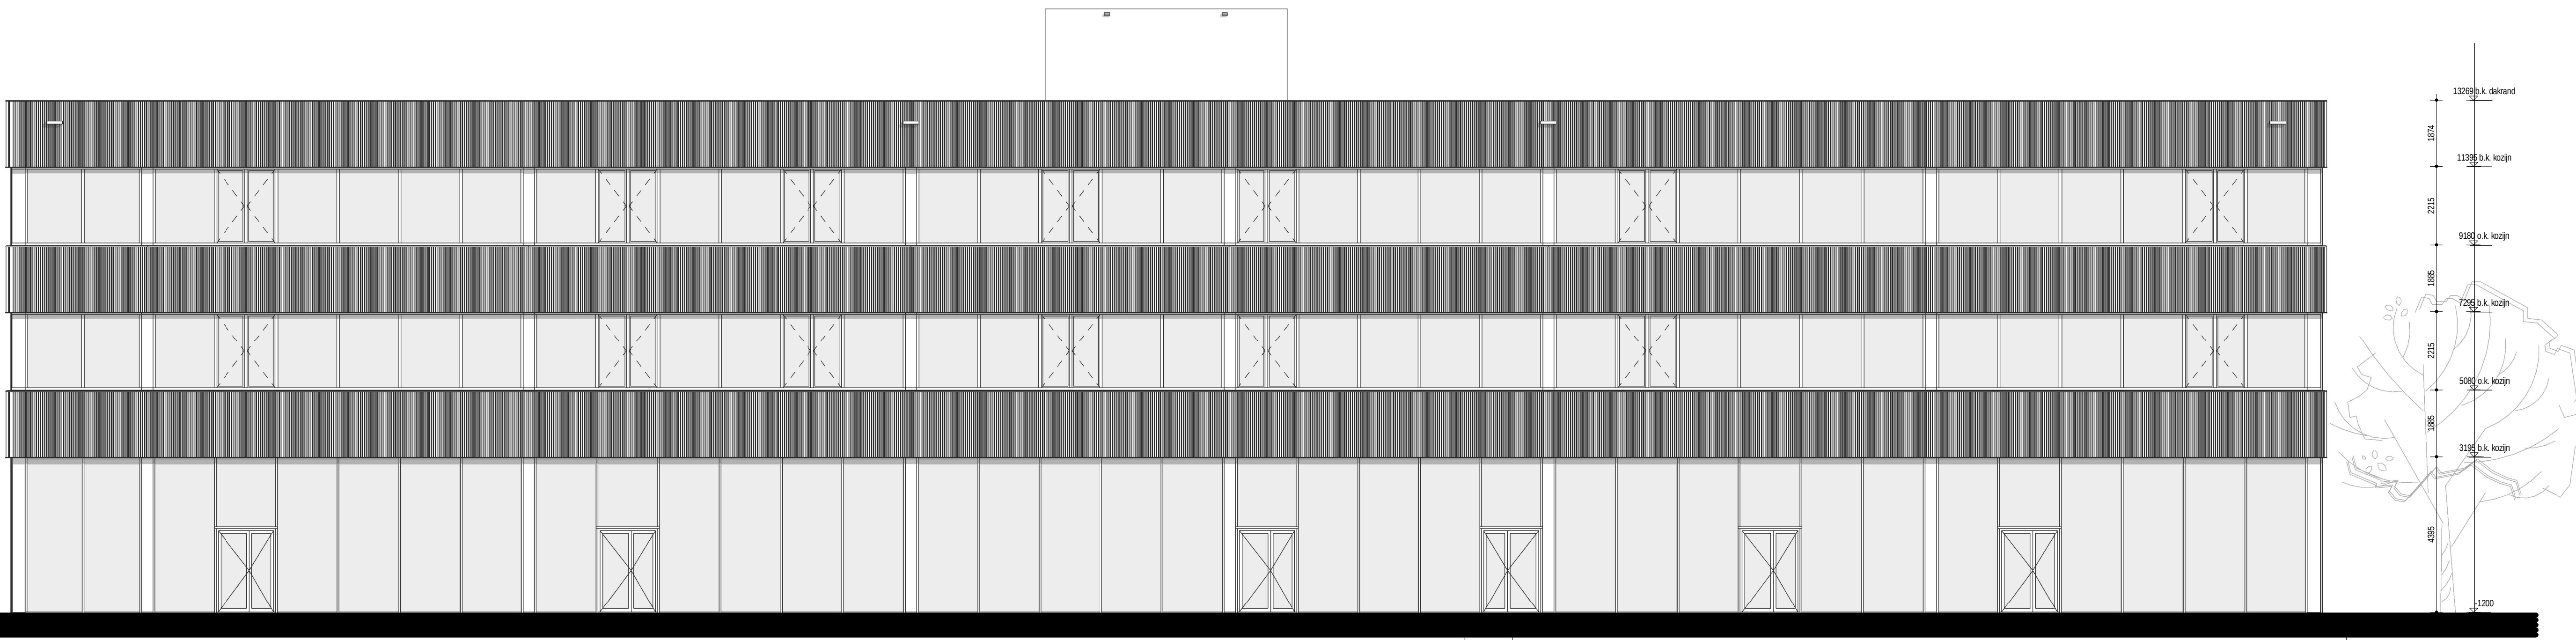

NOORDGEVEL

kleuren volgens materiaal- en kleurstaat