




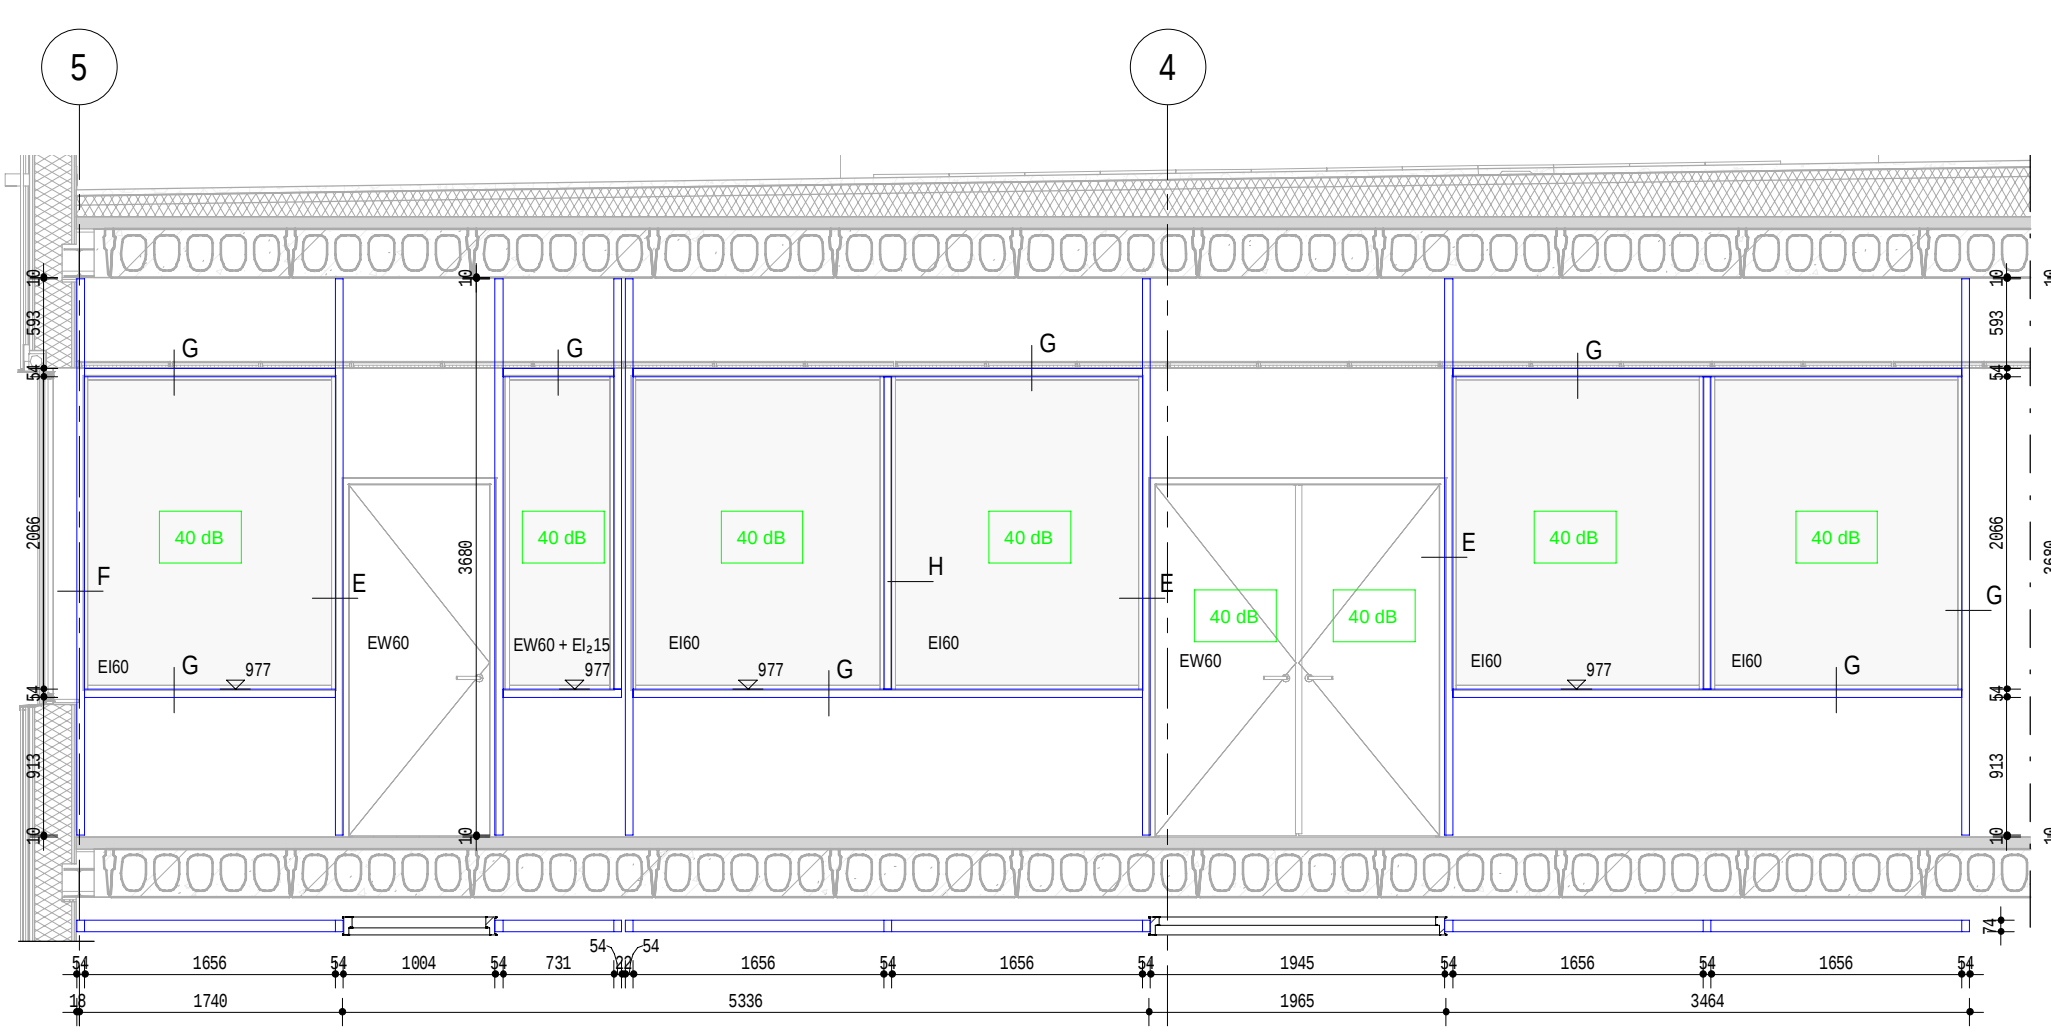


aanzicht circulatie naar teamleider / communicatie (2e verd)

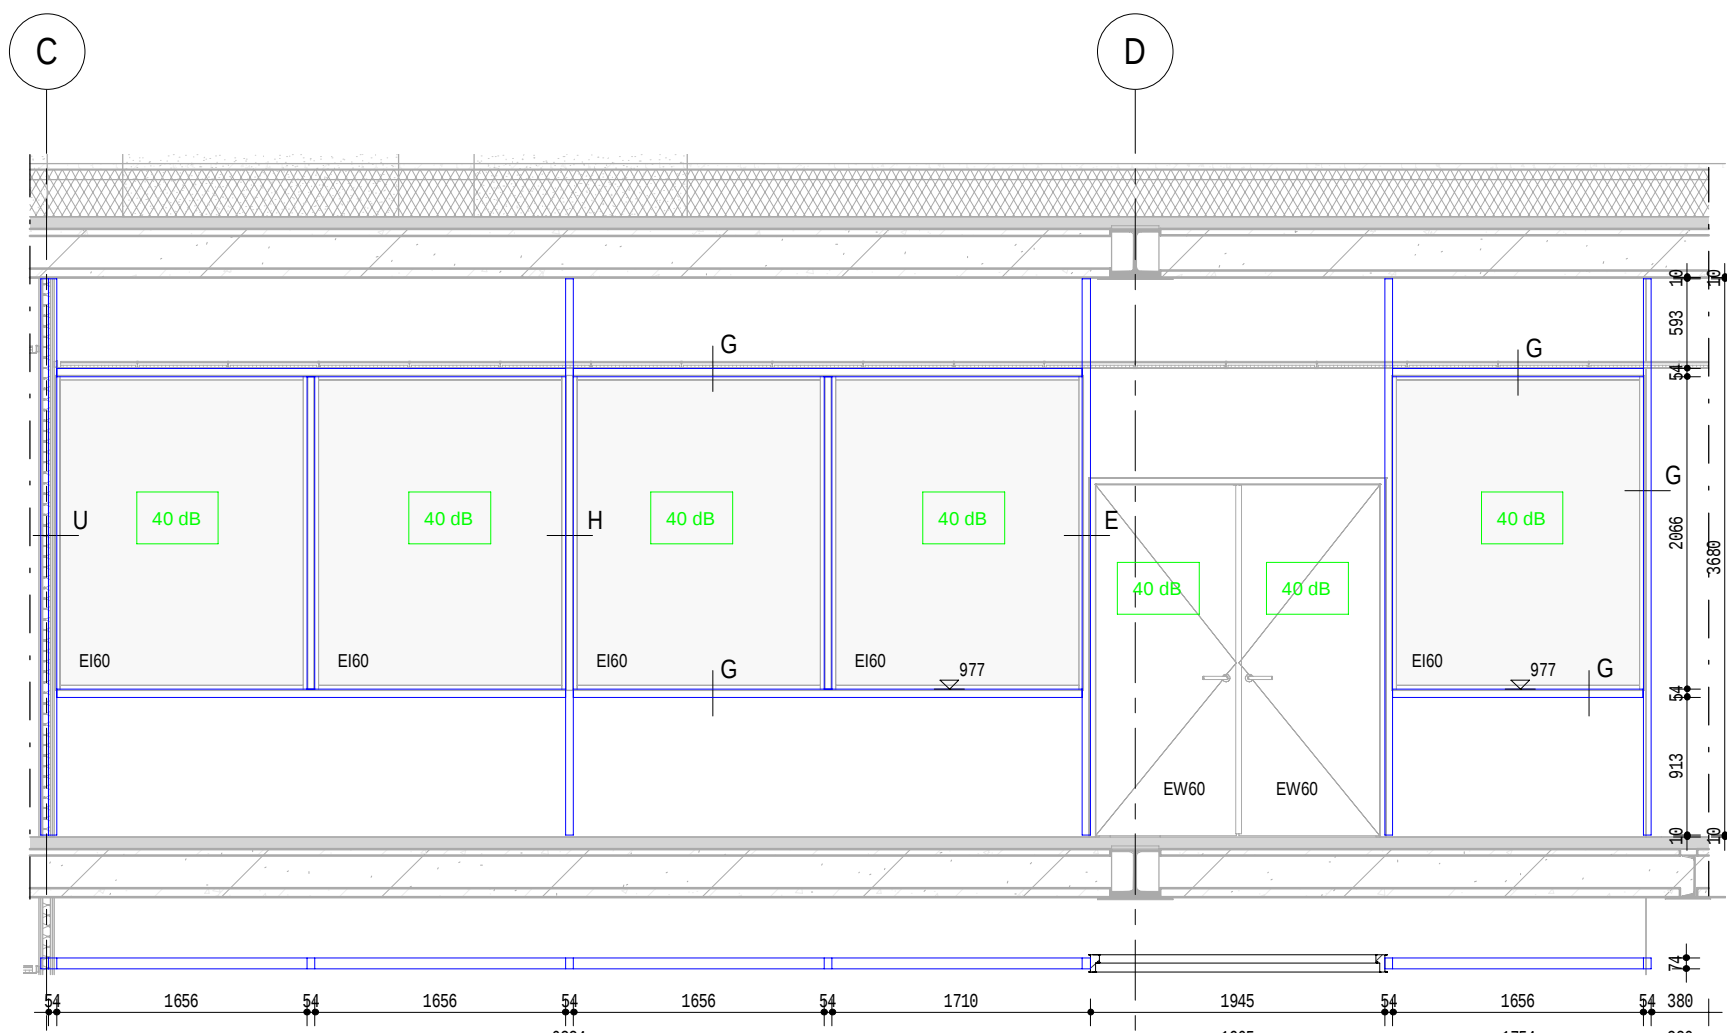


aanzicht circulatie naar vreemde talen (2e verd)

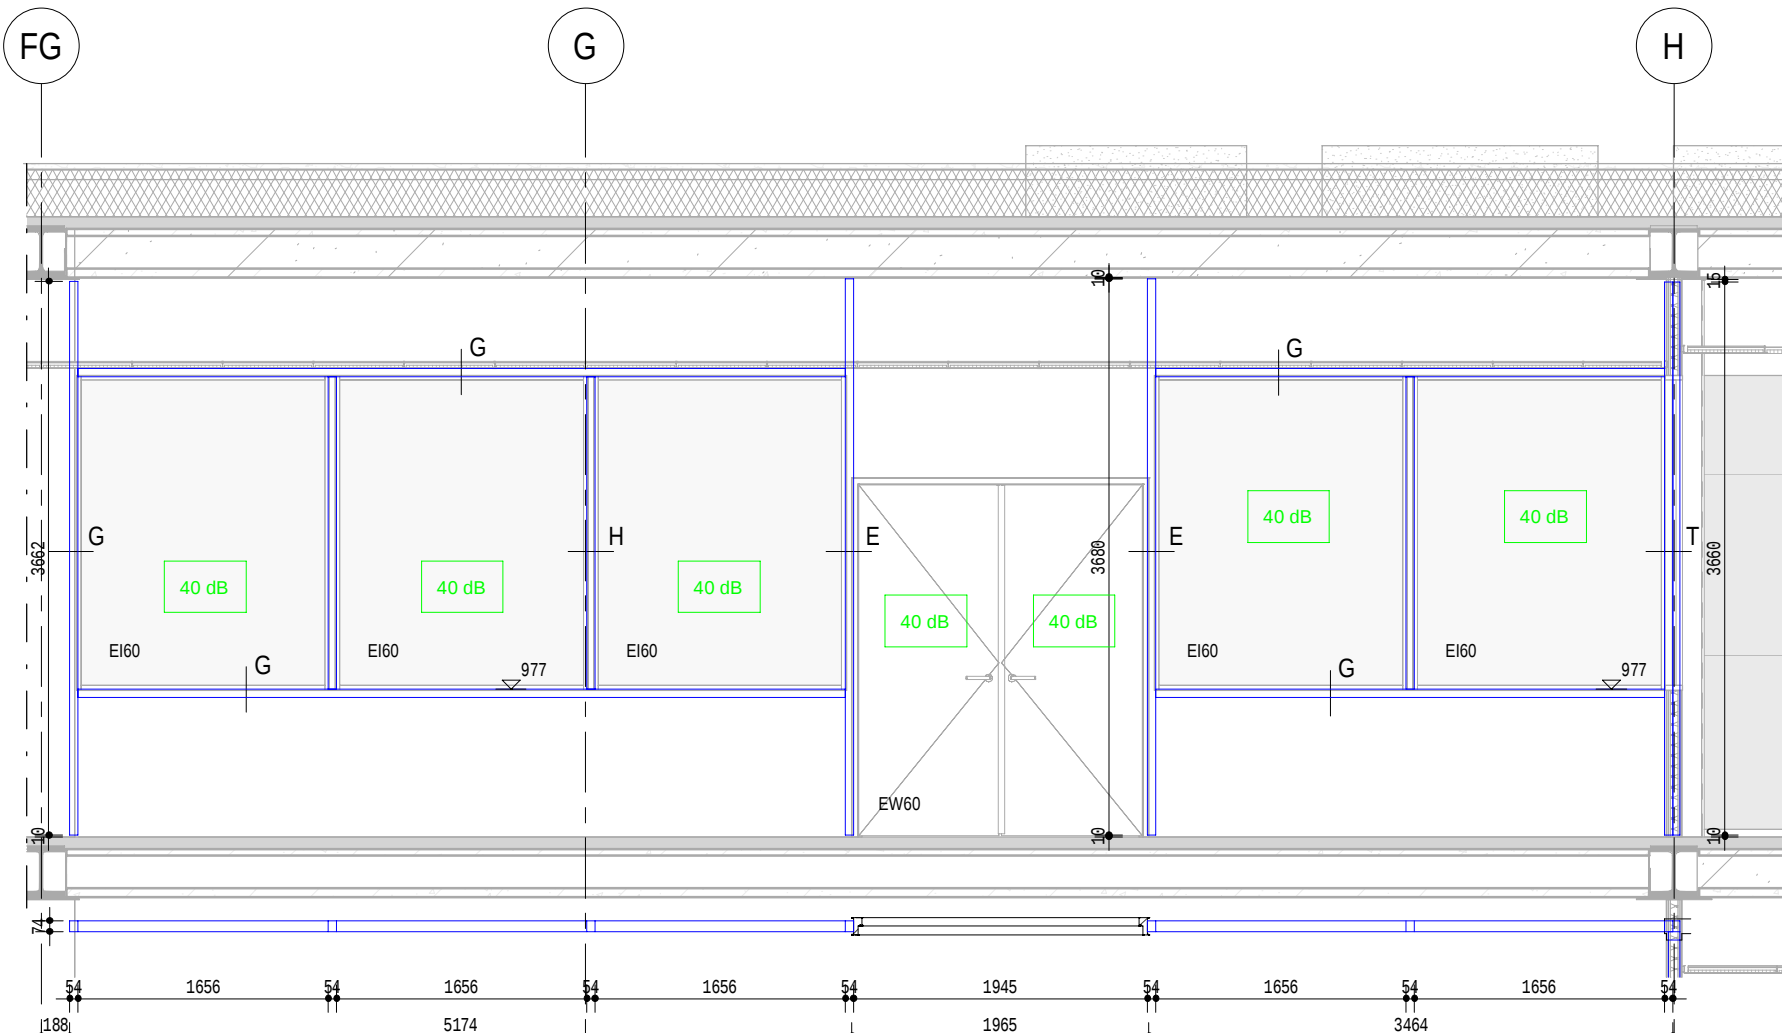


aanzicht circulatie naar theorie maatschappij (2e verd)

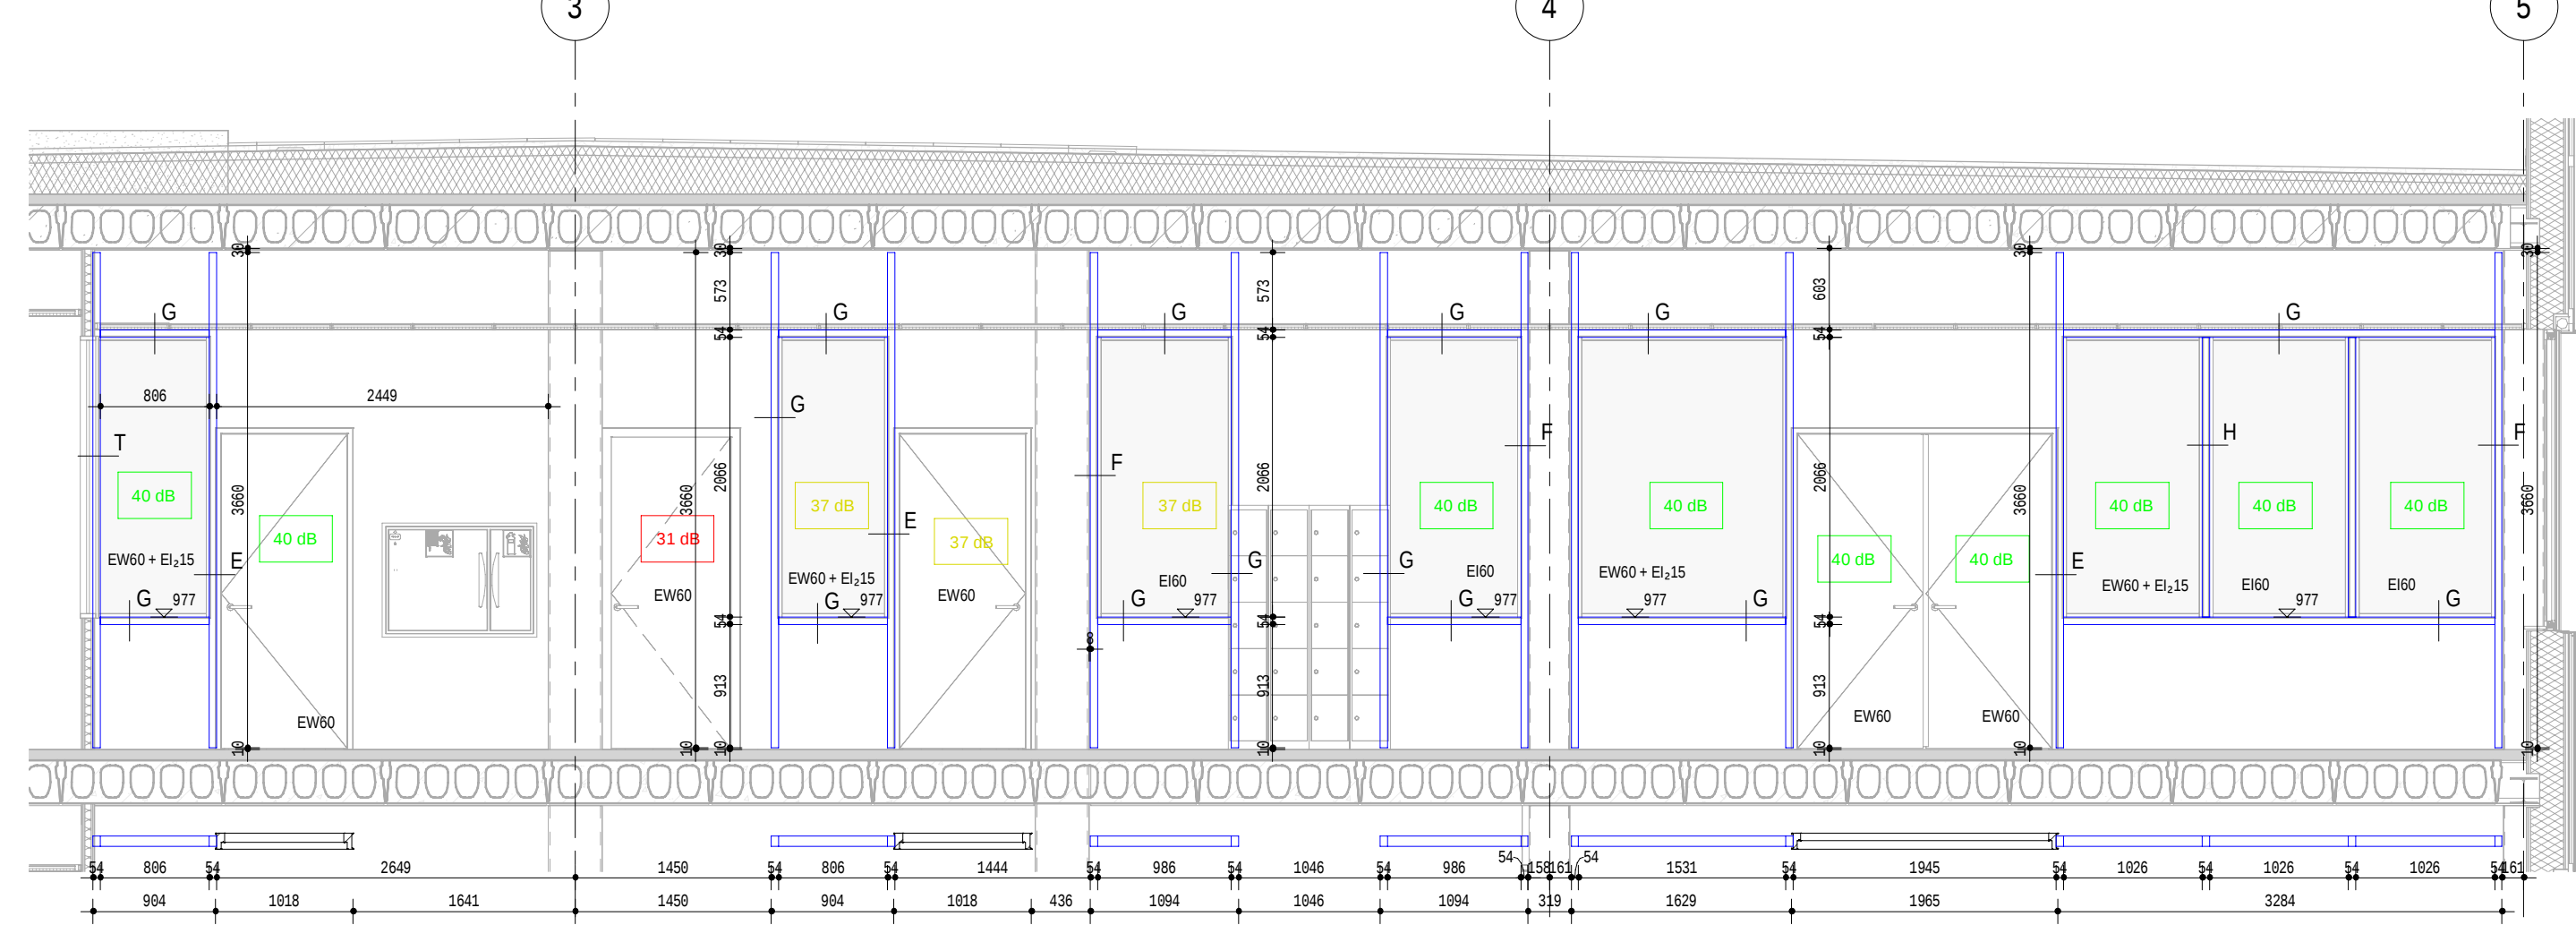


aanzicht circulatie naar spreekkamer / wiskunde (2e verd)

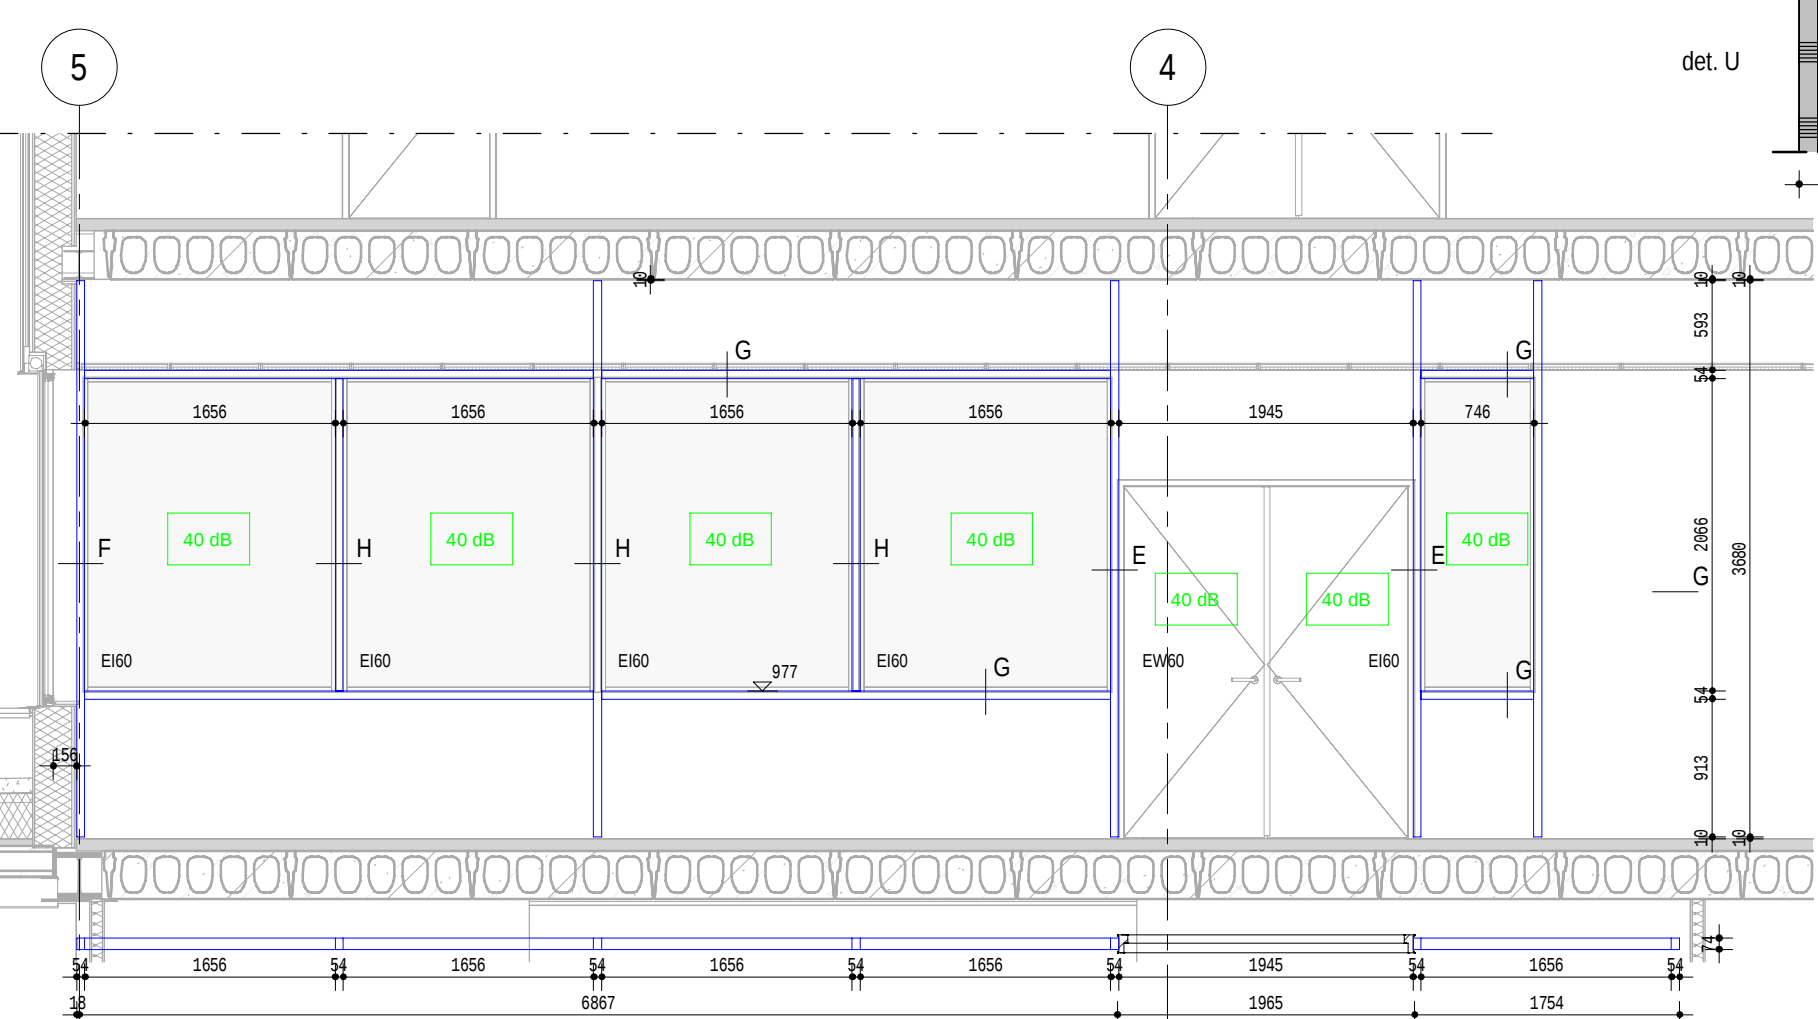


aanzicht circulatie naar docenten kamer (1e verd)

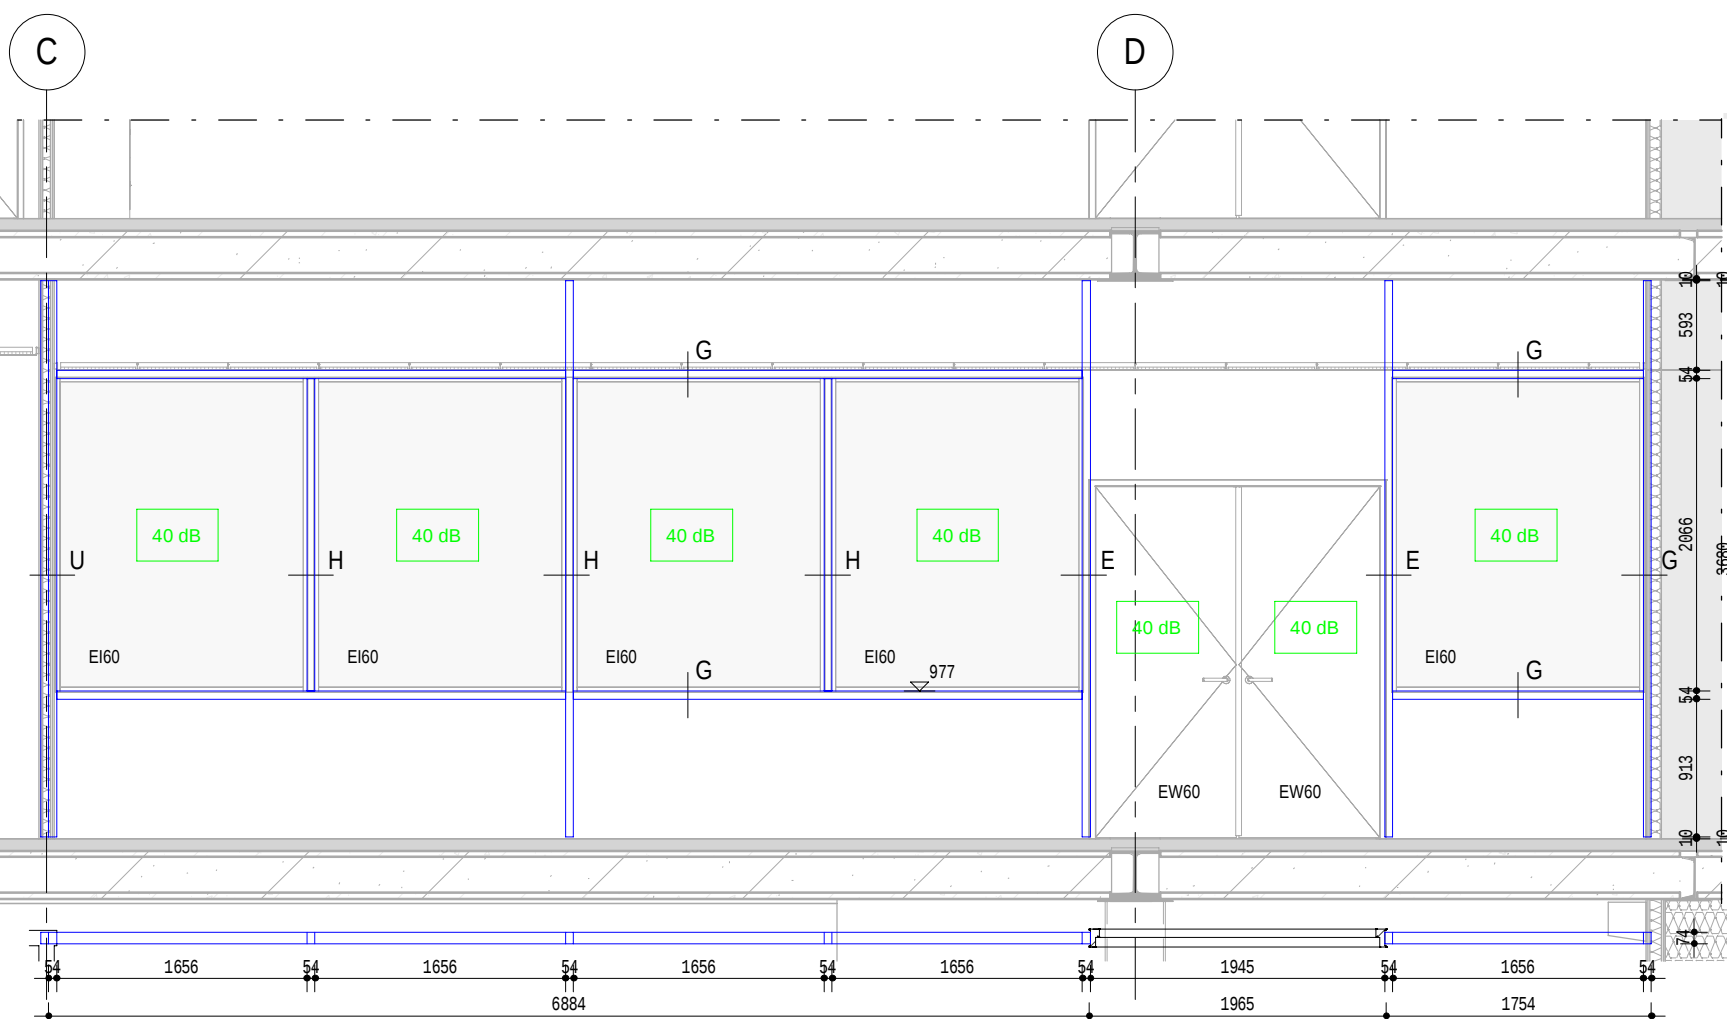


aanzicht circulatie naar zorg en welzijn (1e verd)

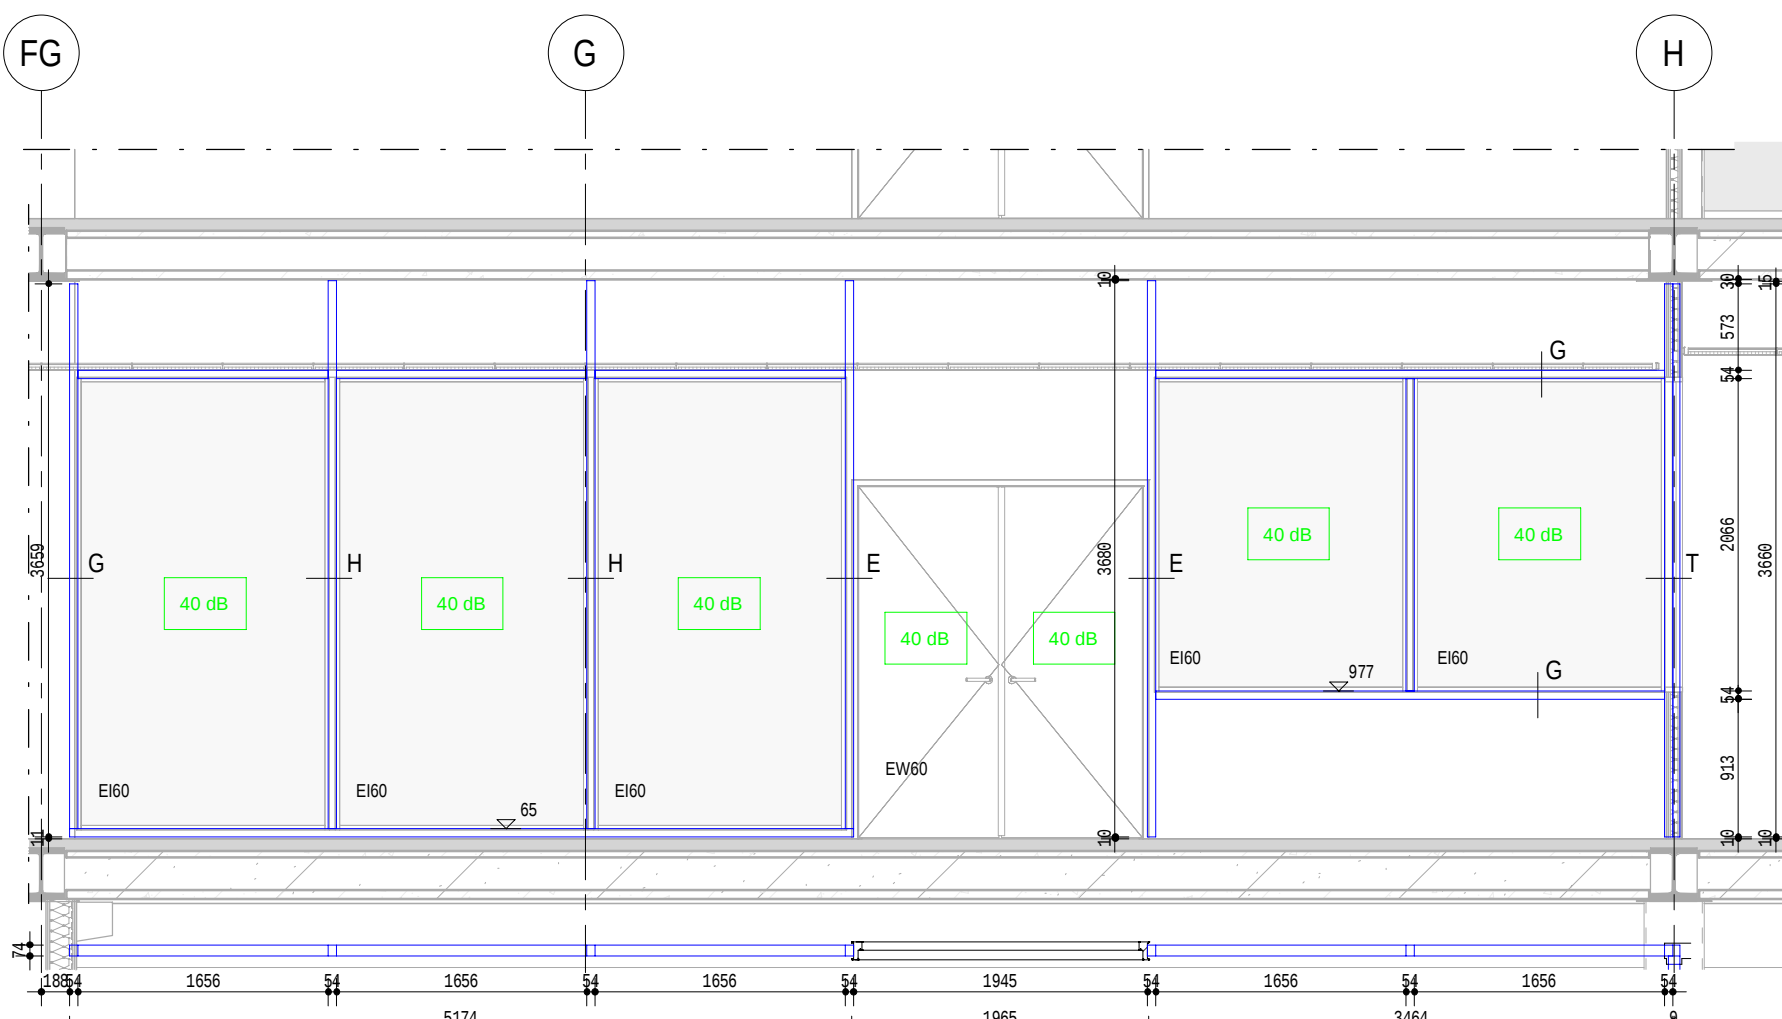


aanzicht circulatie naar economie (1e verd)

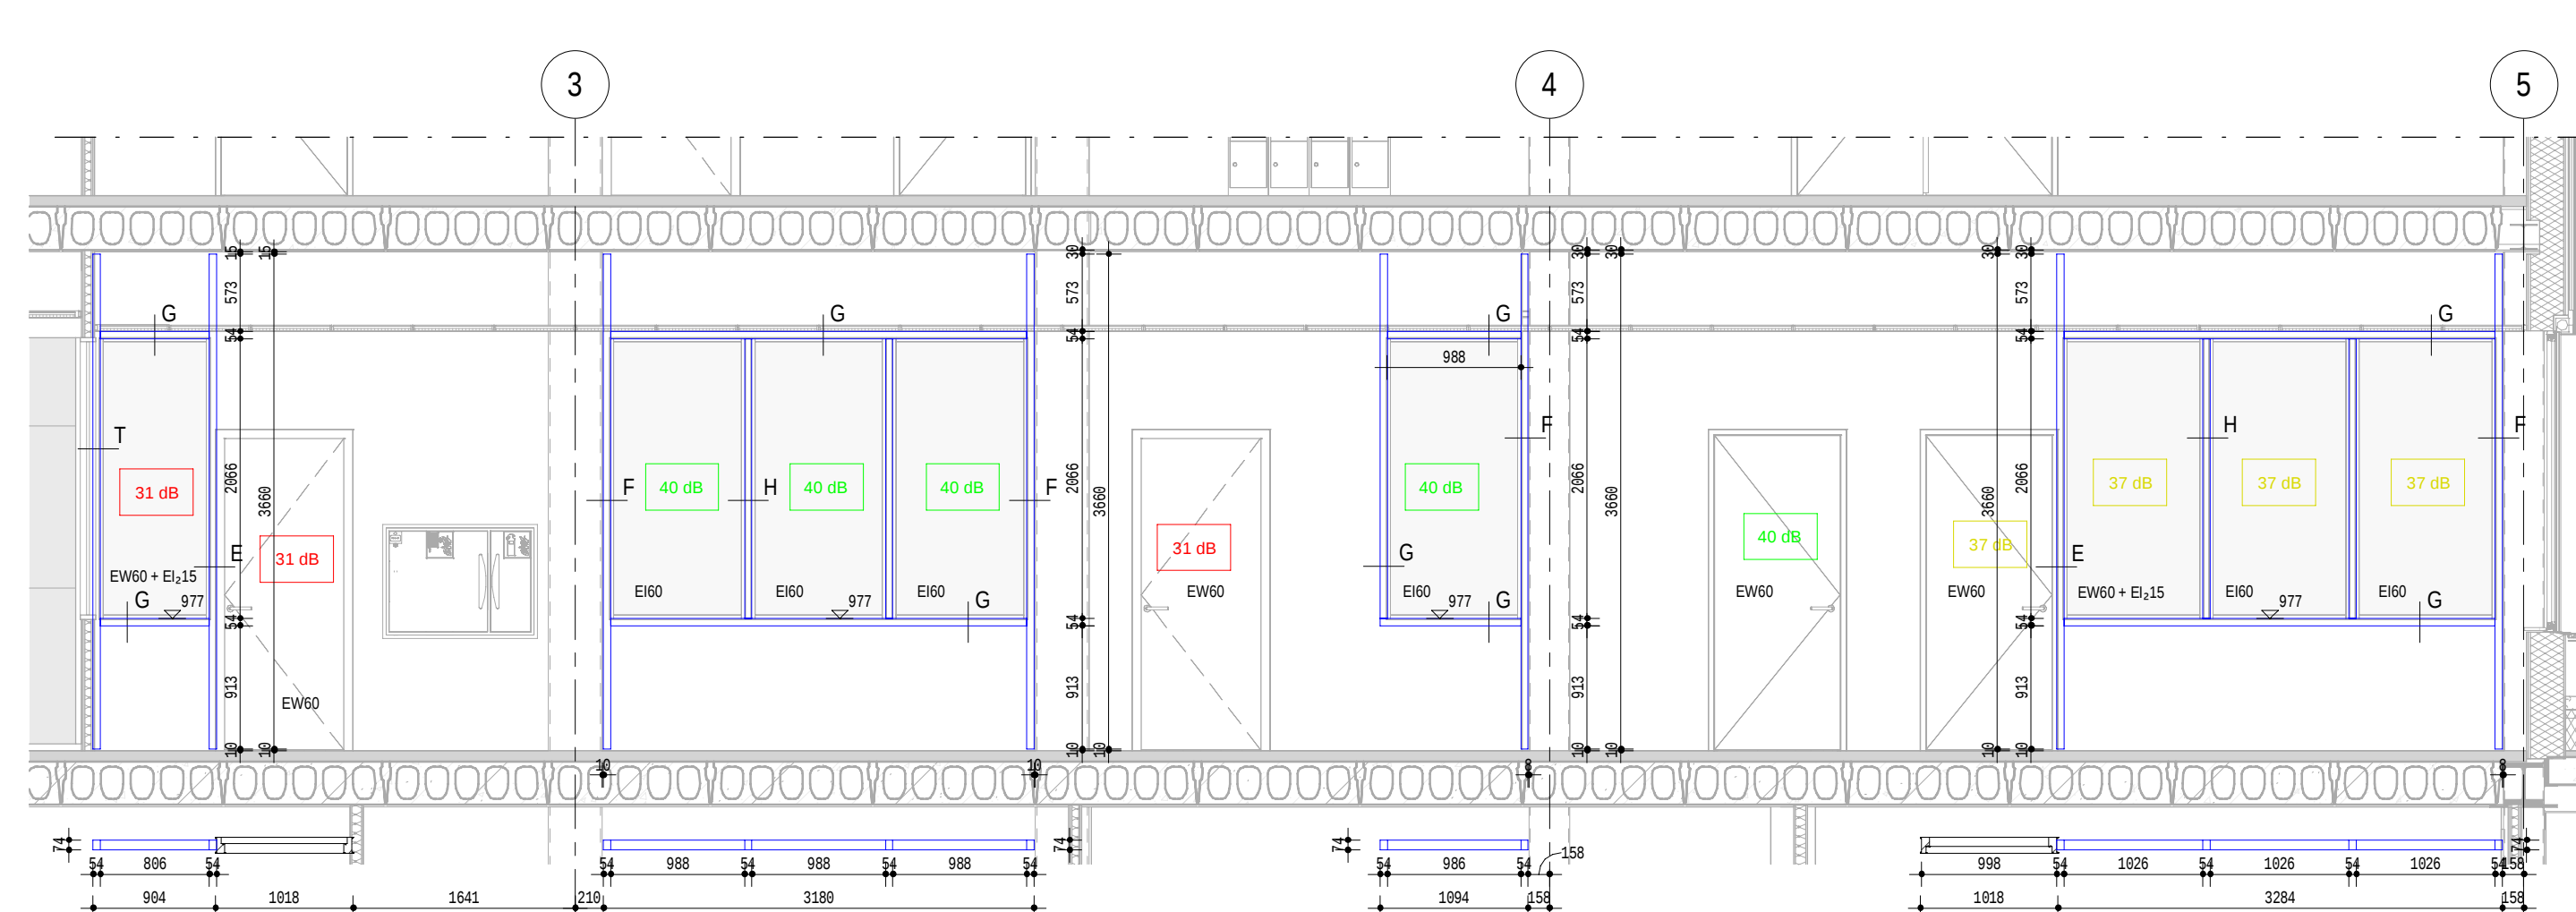


aanzicht circulatie naar instructie, teamleader etc. (1e verd)

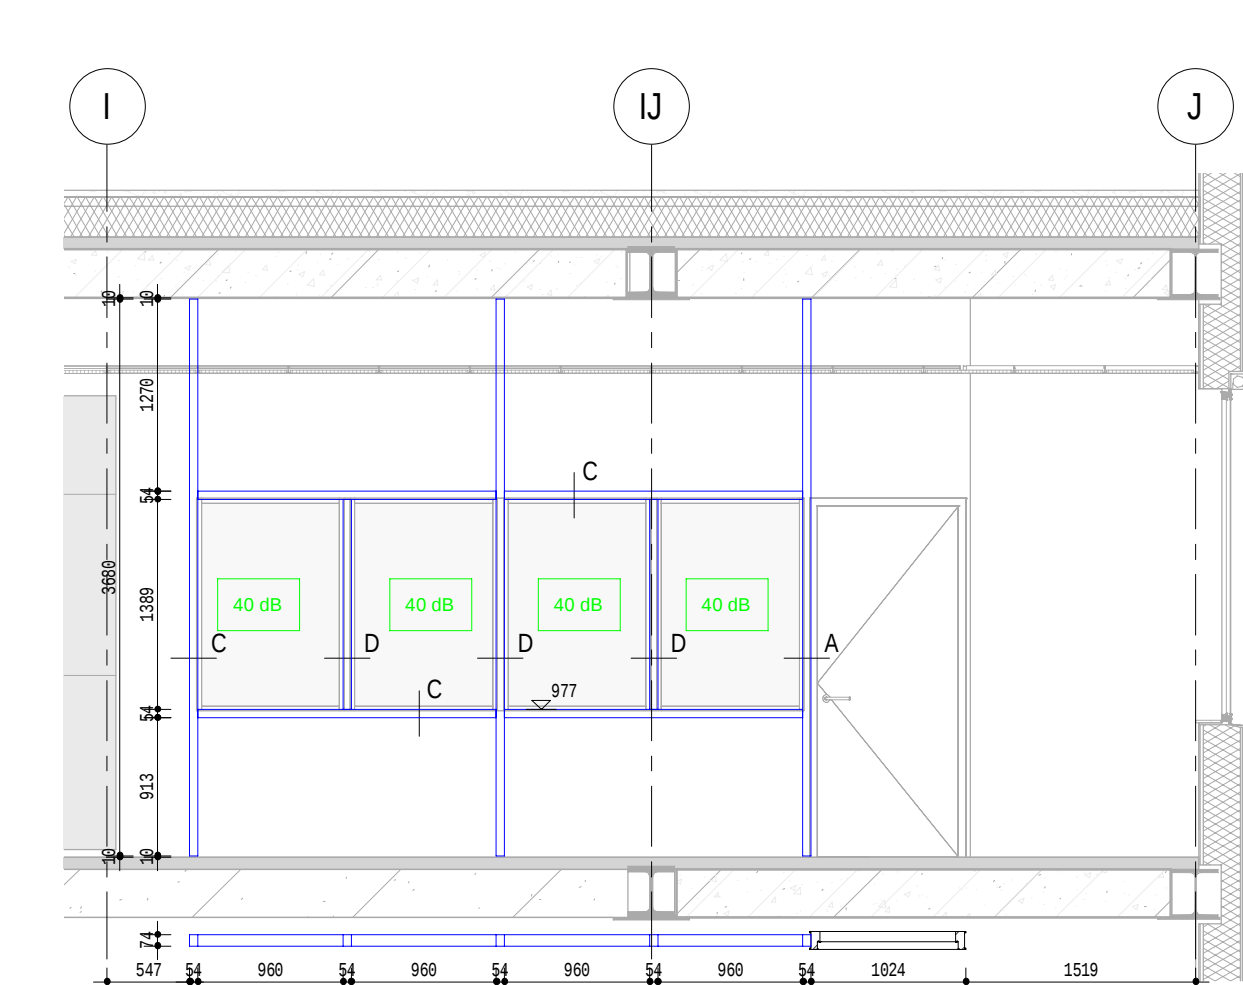


aanzicht rekenen naar instructie (2e verd)

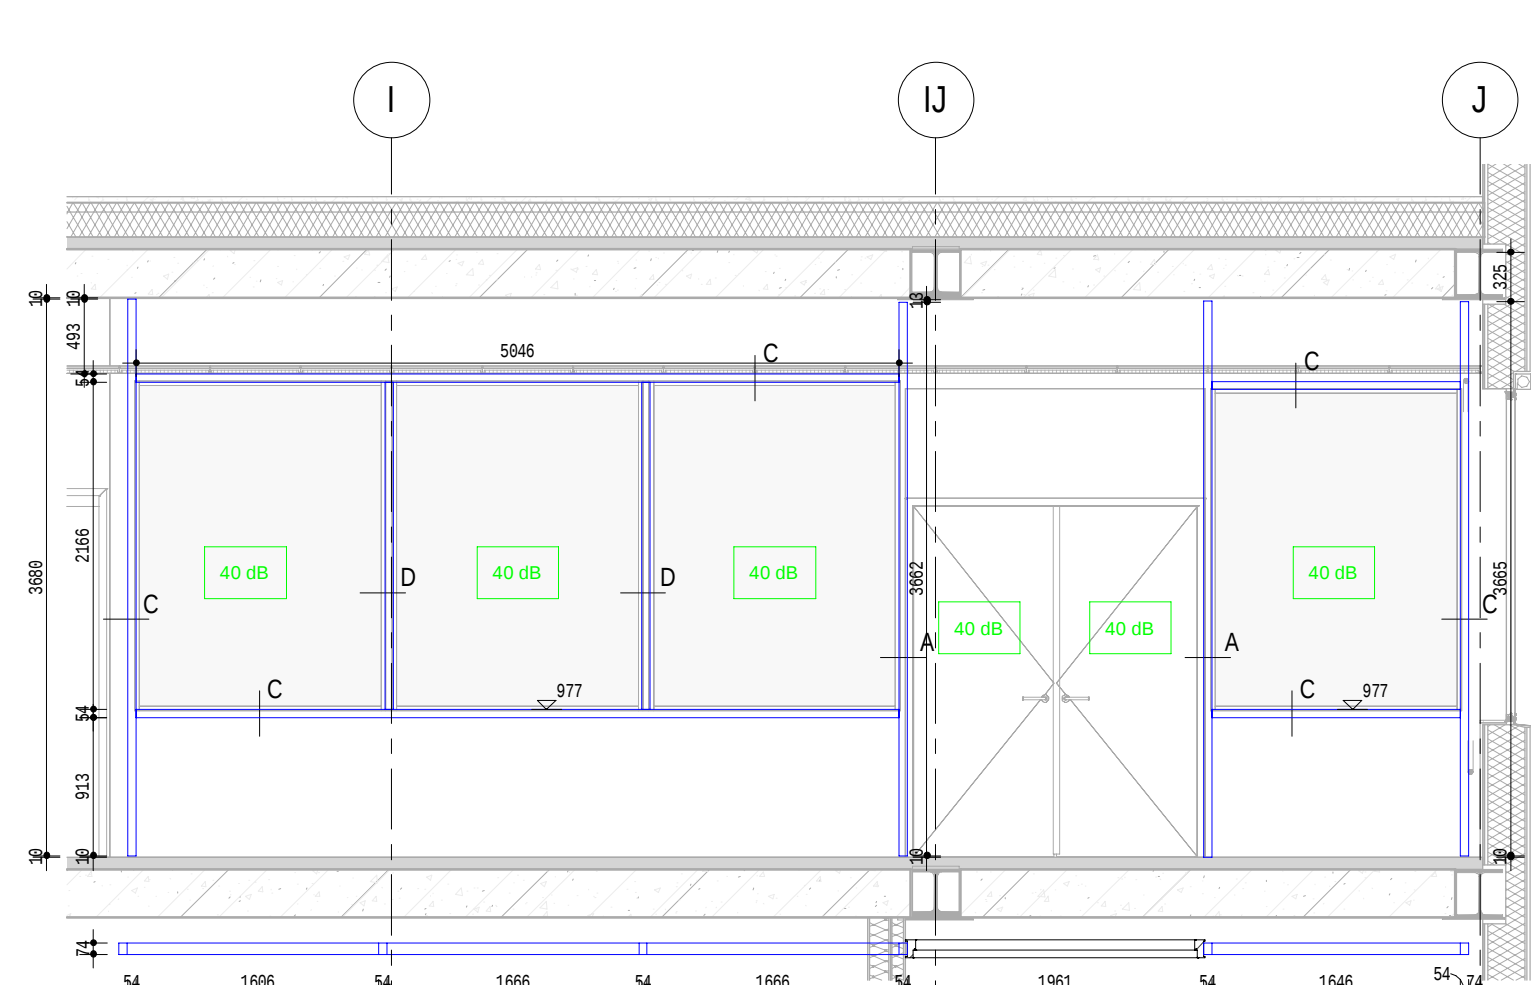


aanzicht NaSk naar Bio (2e verd)

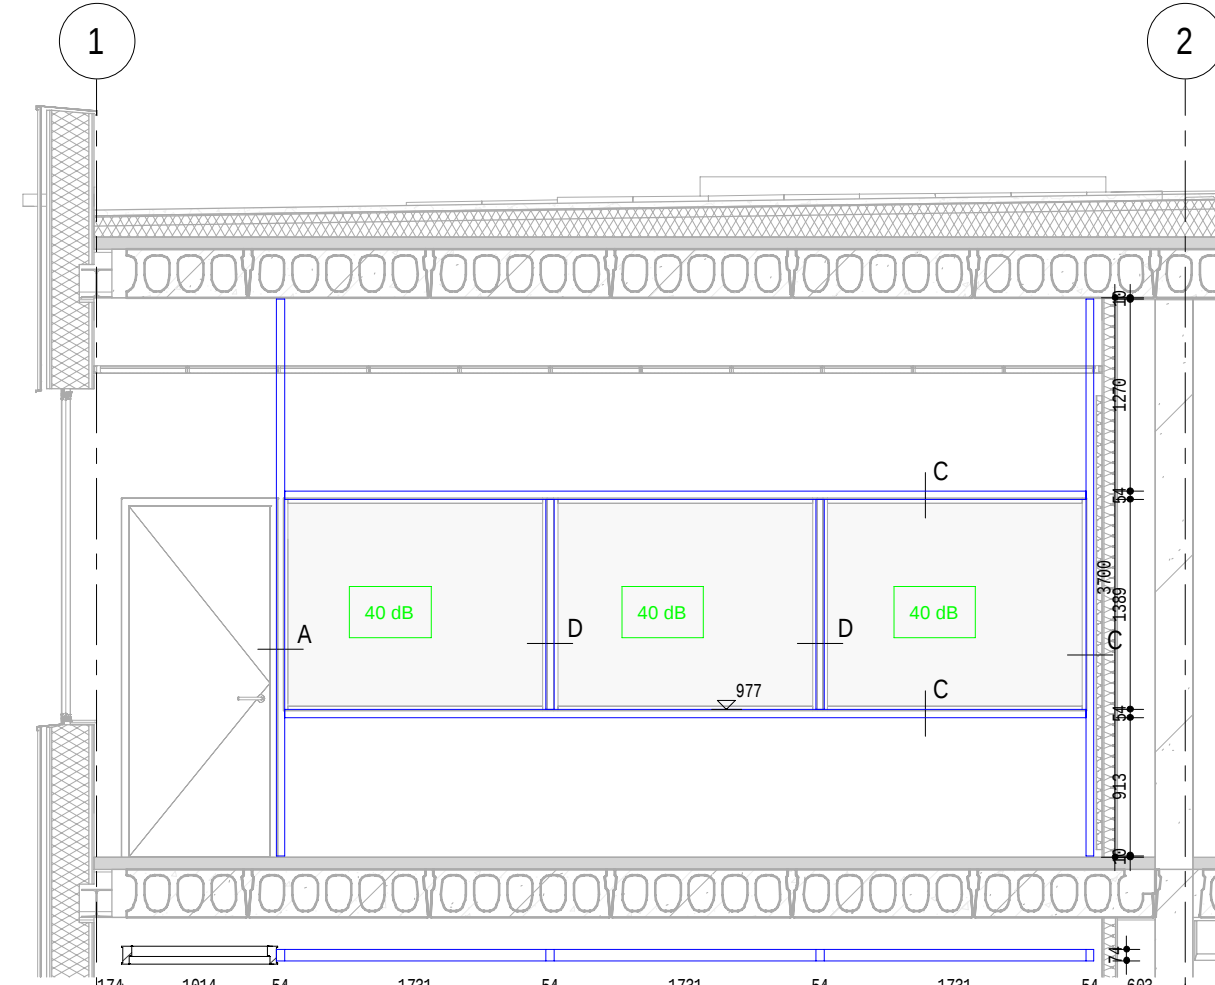


aanzicht vreemde talen naar instructie (2e verd)

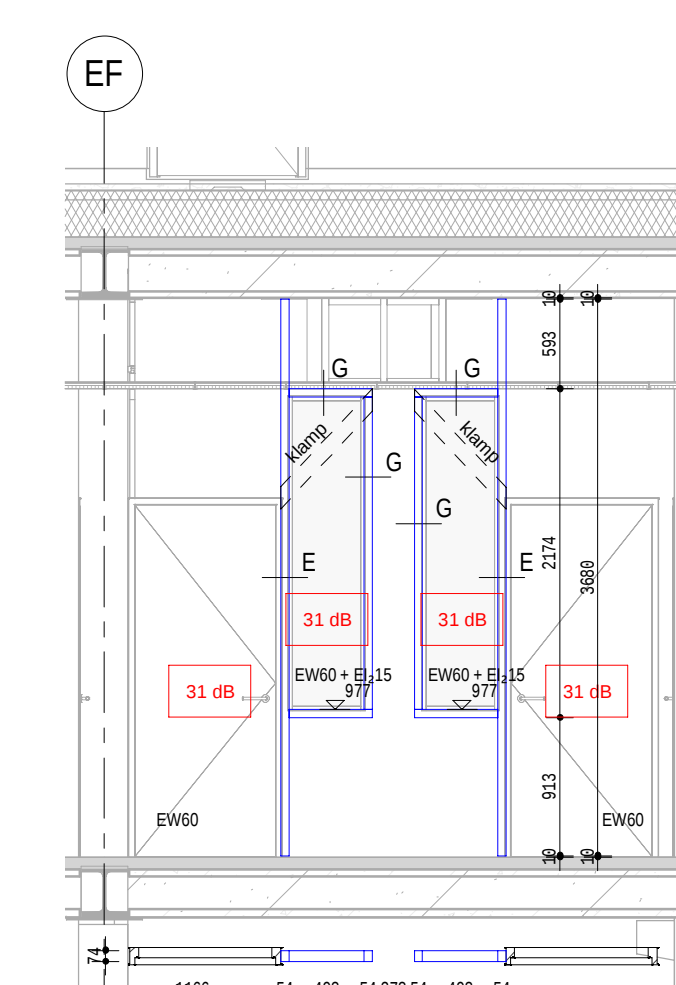


aanzicht verkeersruimte naar instructie (2e verd)

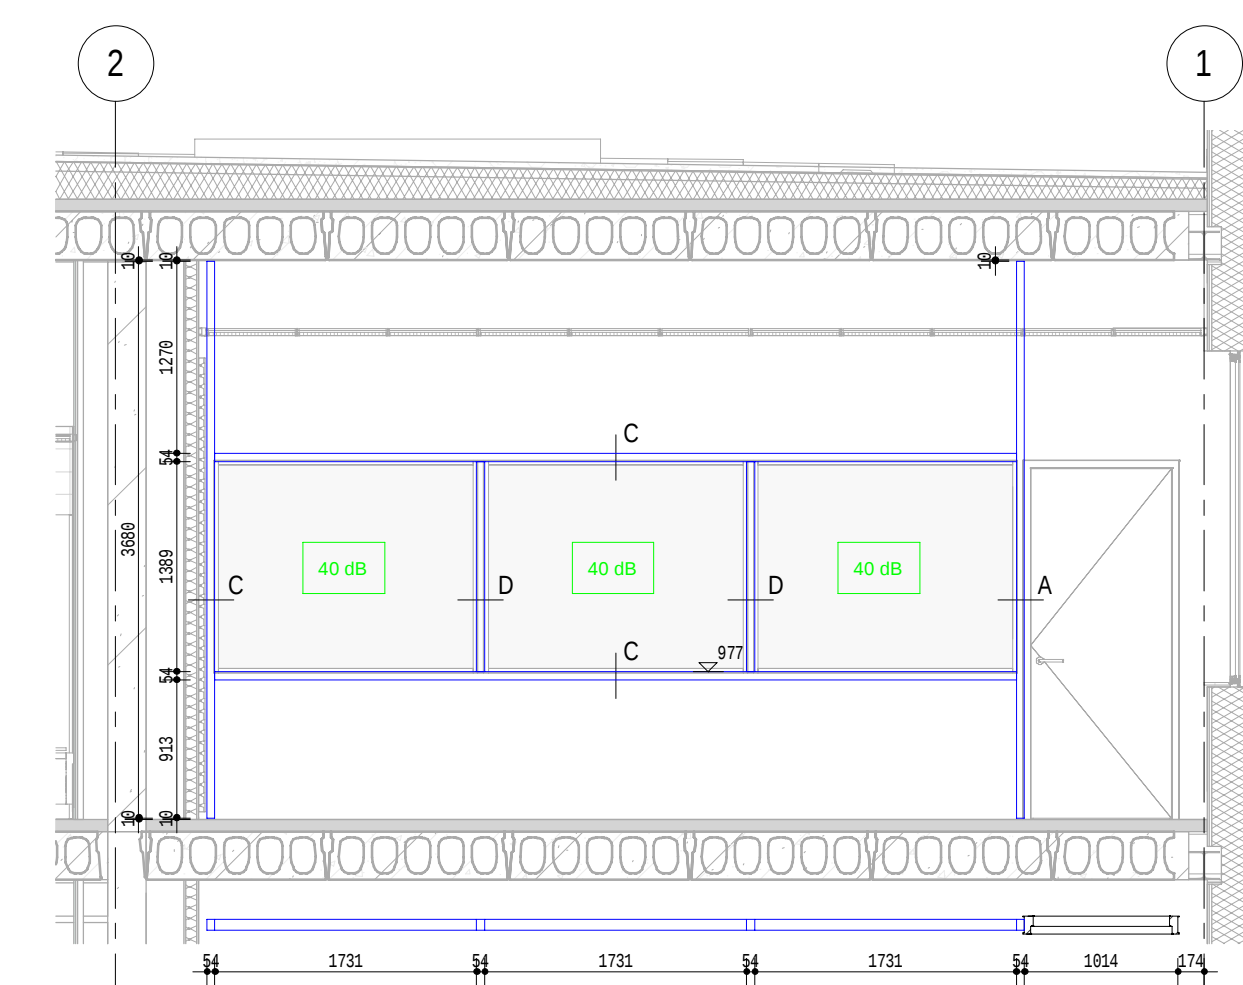


aanzicht maatschappij naar instructie (2e verd)

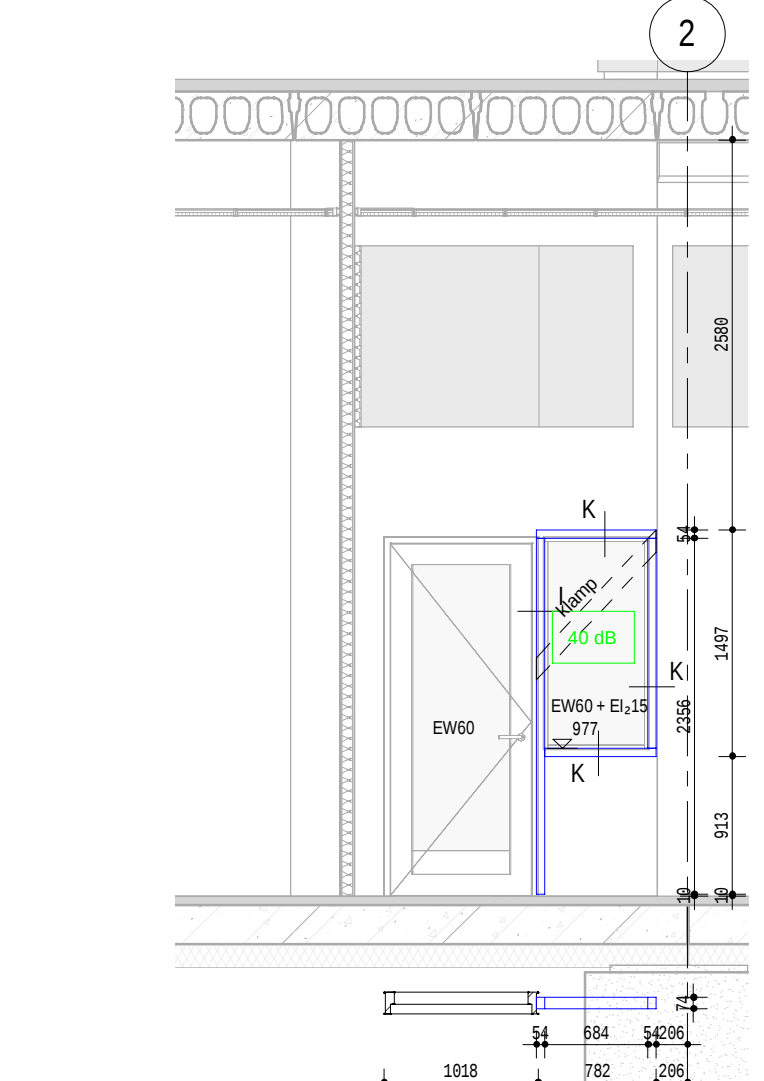


aanzicht BWI naar instructieruimte (bgg vl)

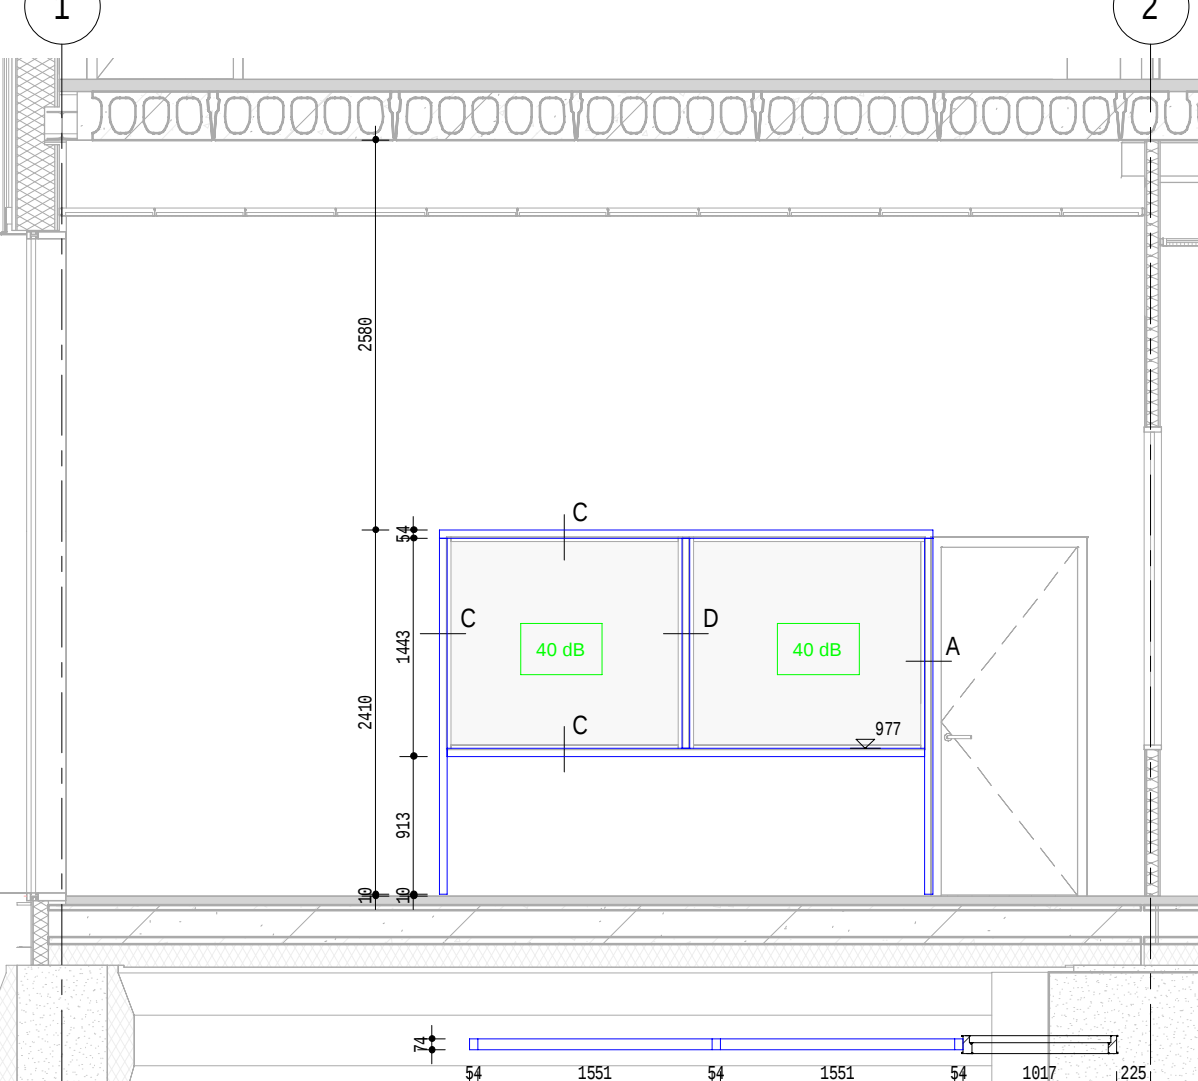


aanzicht instructieruimte naar PIE (bgg vl)

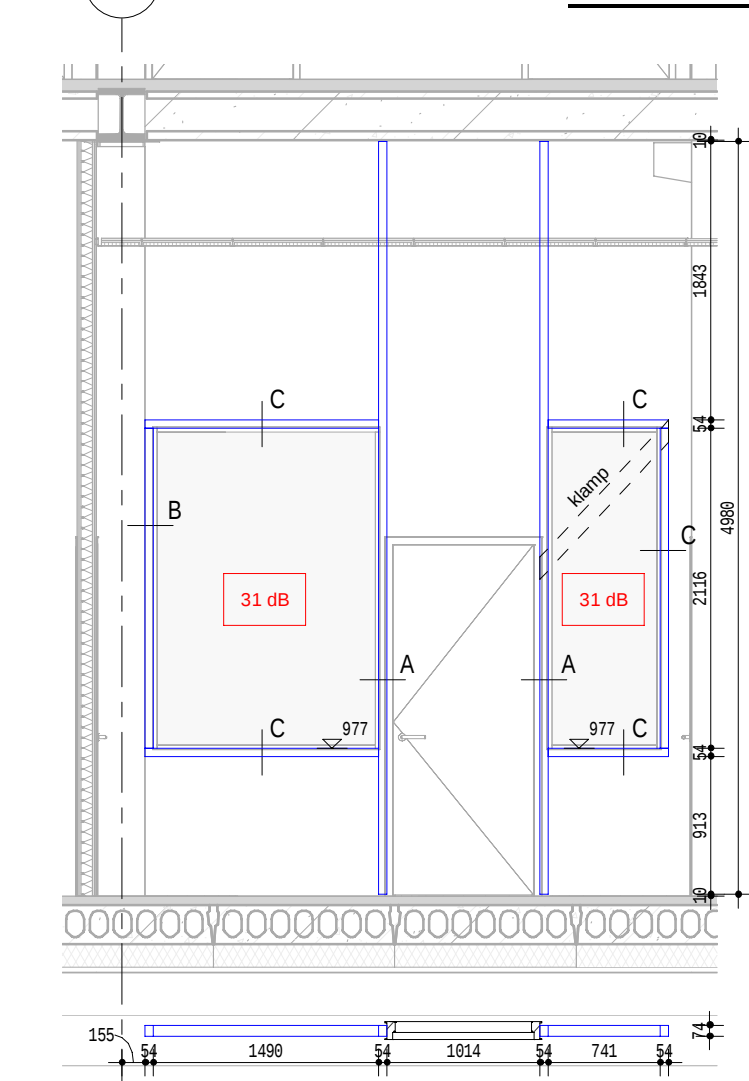


aanzicht verkeersruimte naar instructieruimte (bgg vl)

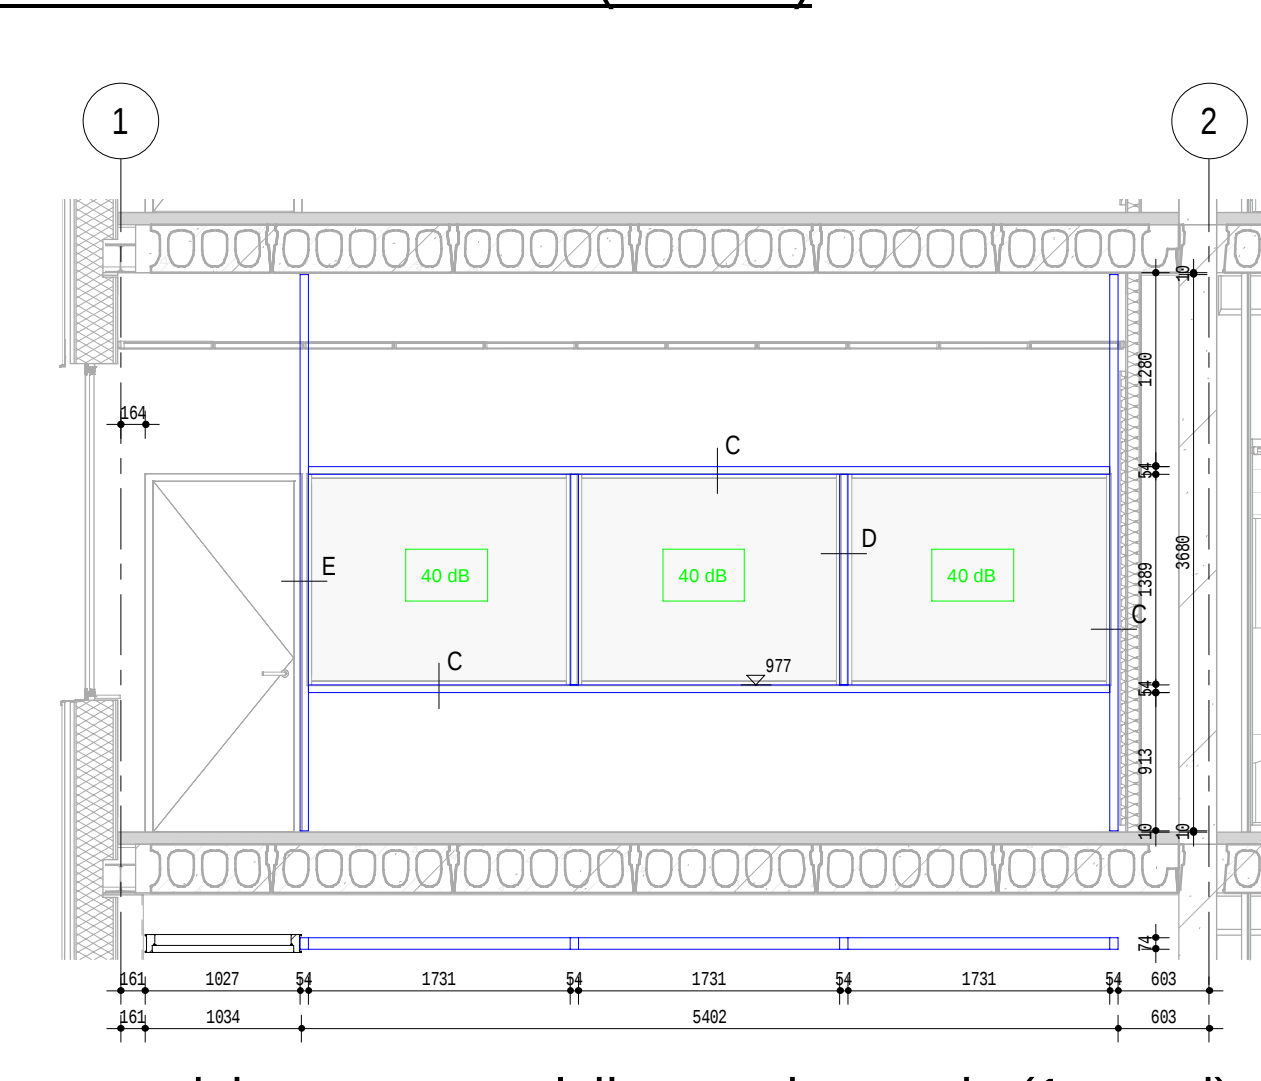


aanzicht zorg en welzijn naar instructie (1e verd)

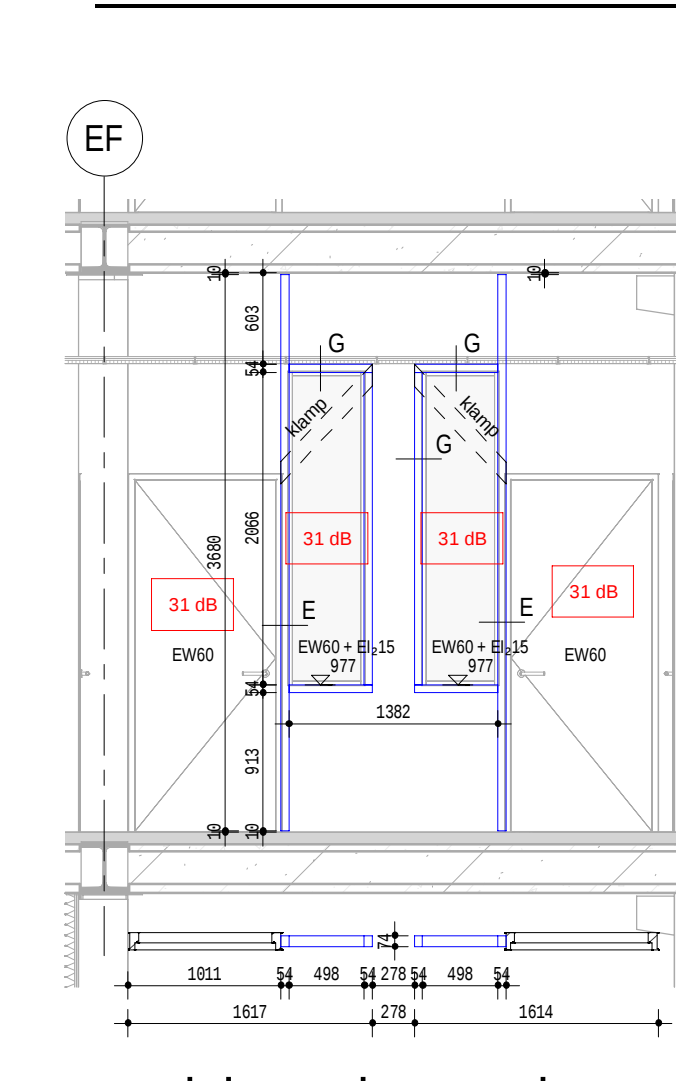


aanzicht verkeersruimte naar instructie (1e verd)

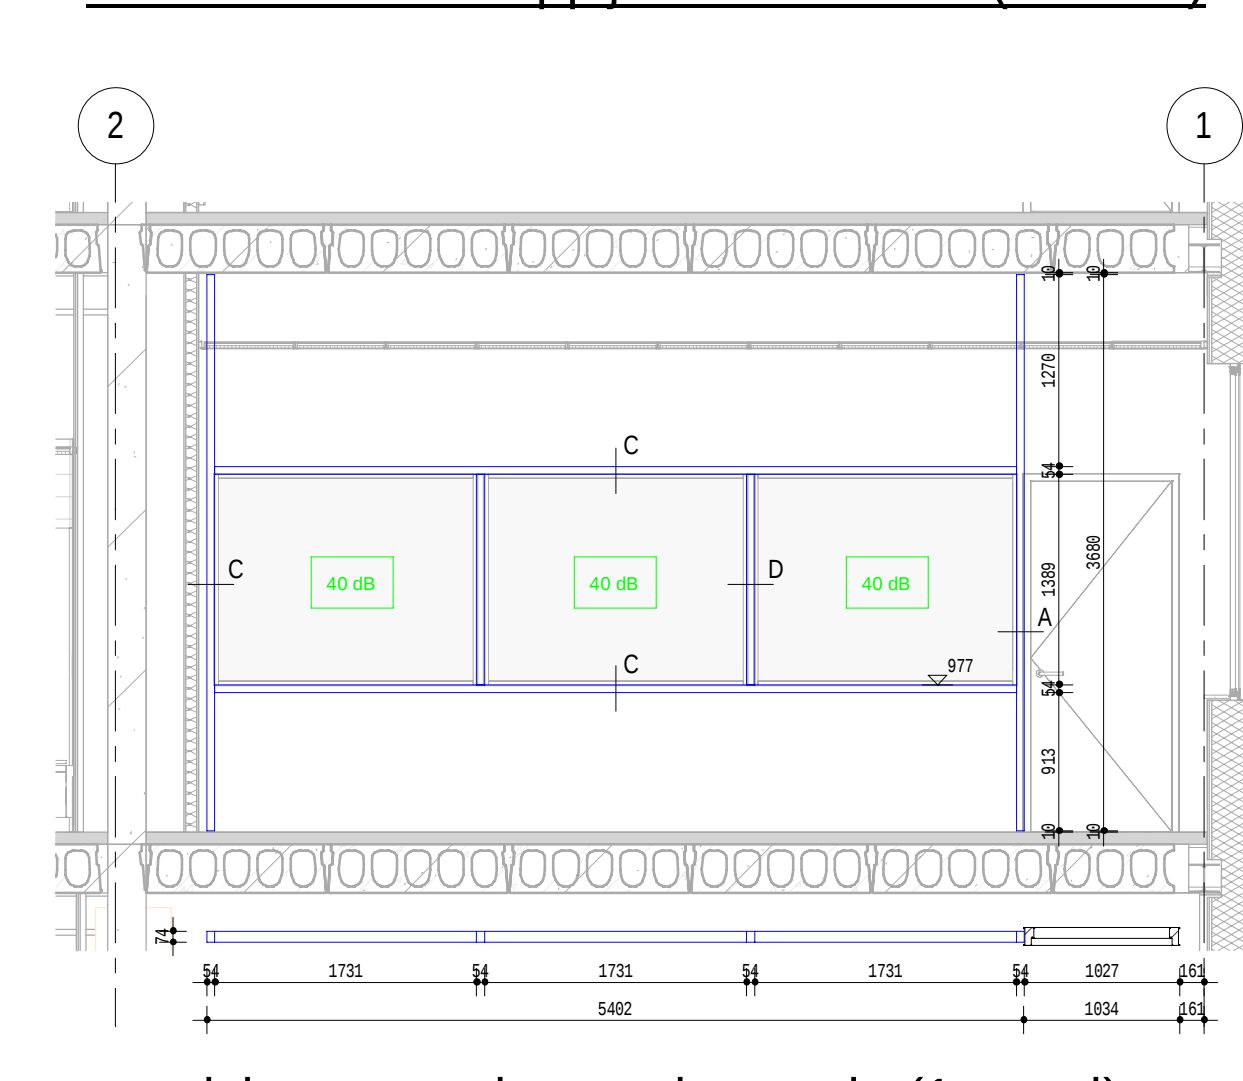


aanzicht economie naar instructie (1e verd)

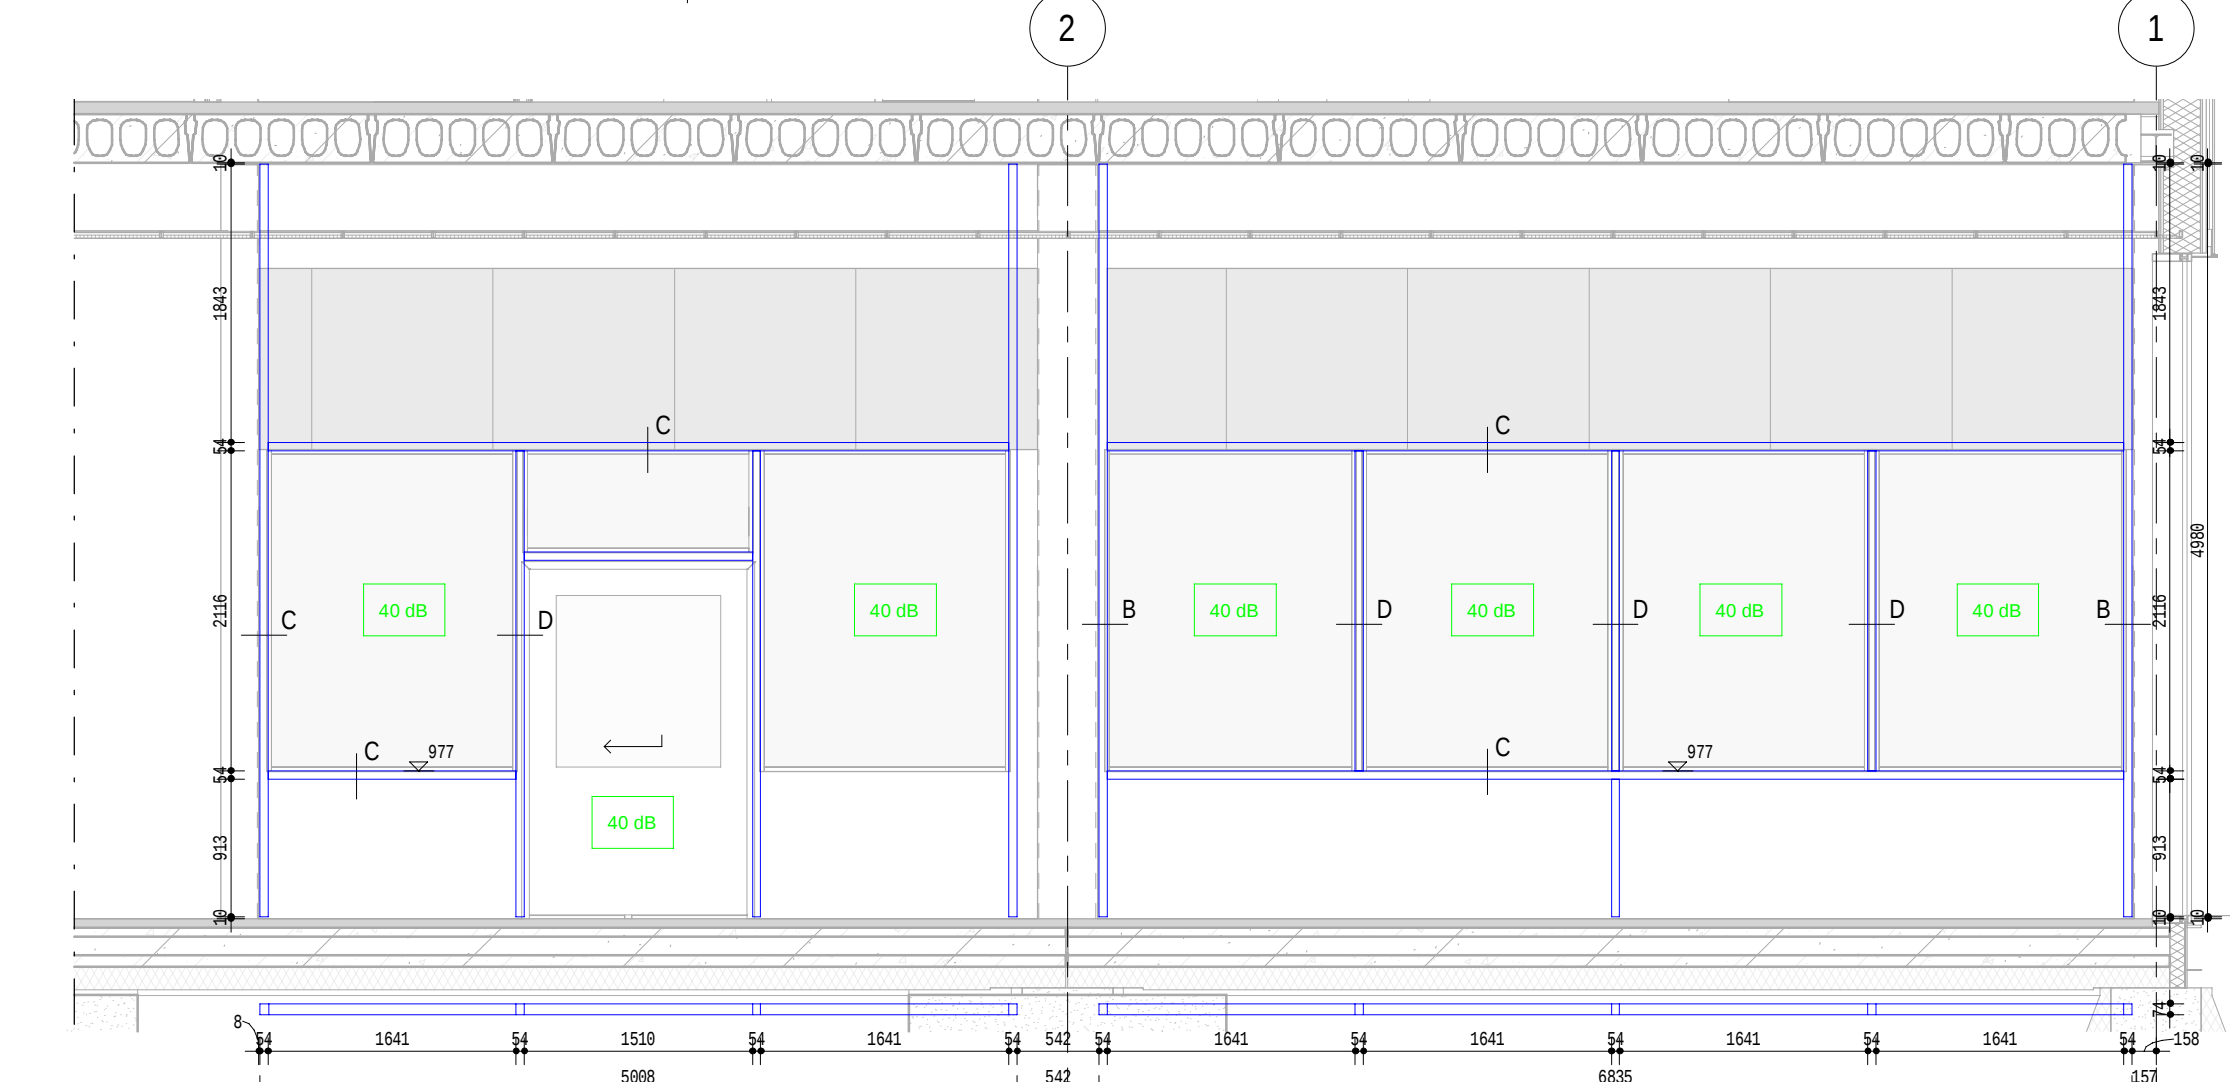


aanzicht BWI naar werkplaats (bgg vl)

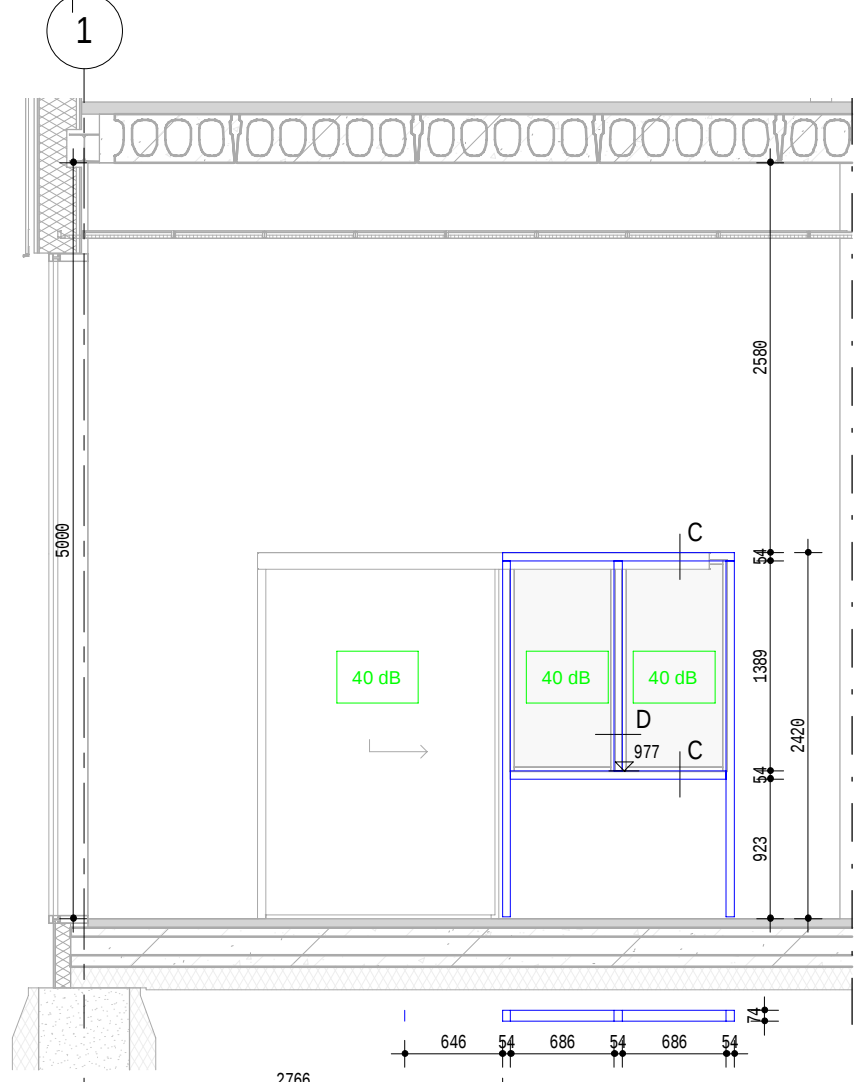

aanzicht BWI naar berging (bgg vl)

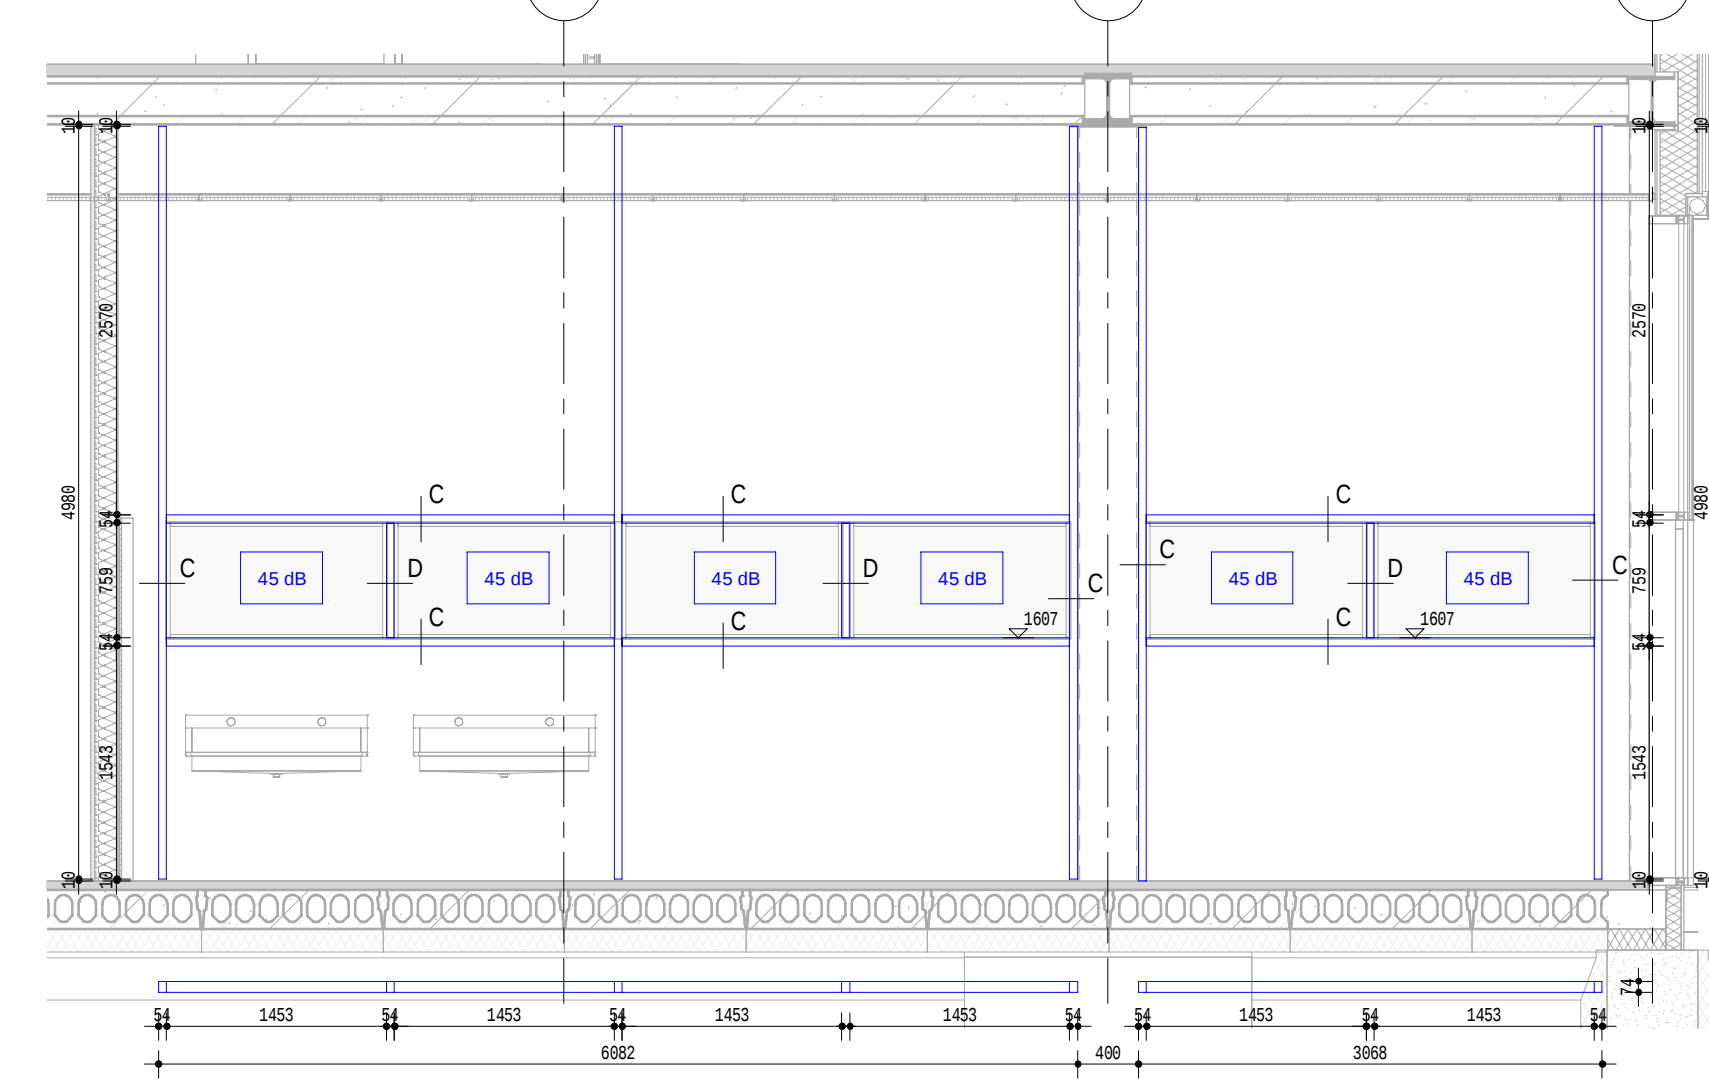

aanzicht techniek naar PIE (bgg vl)

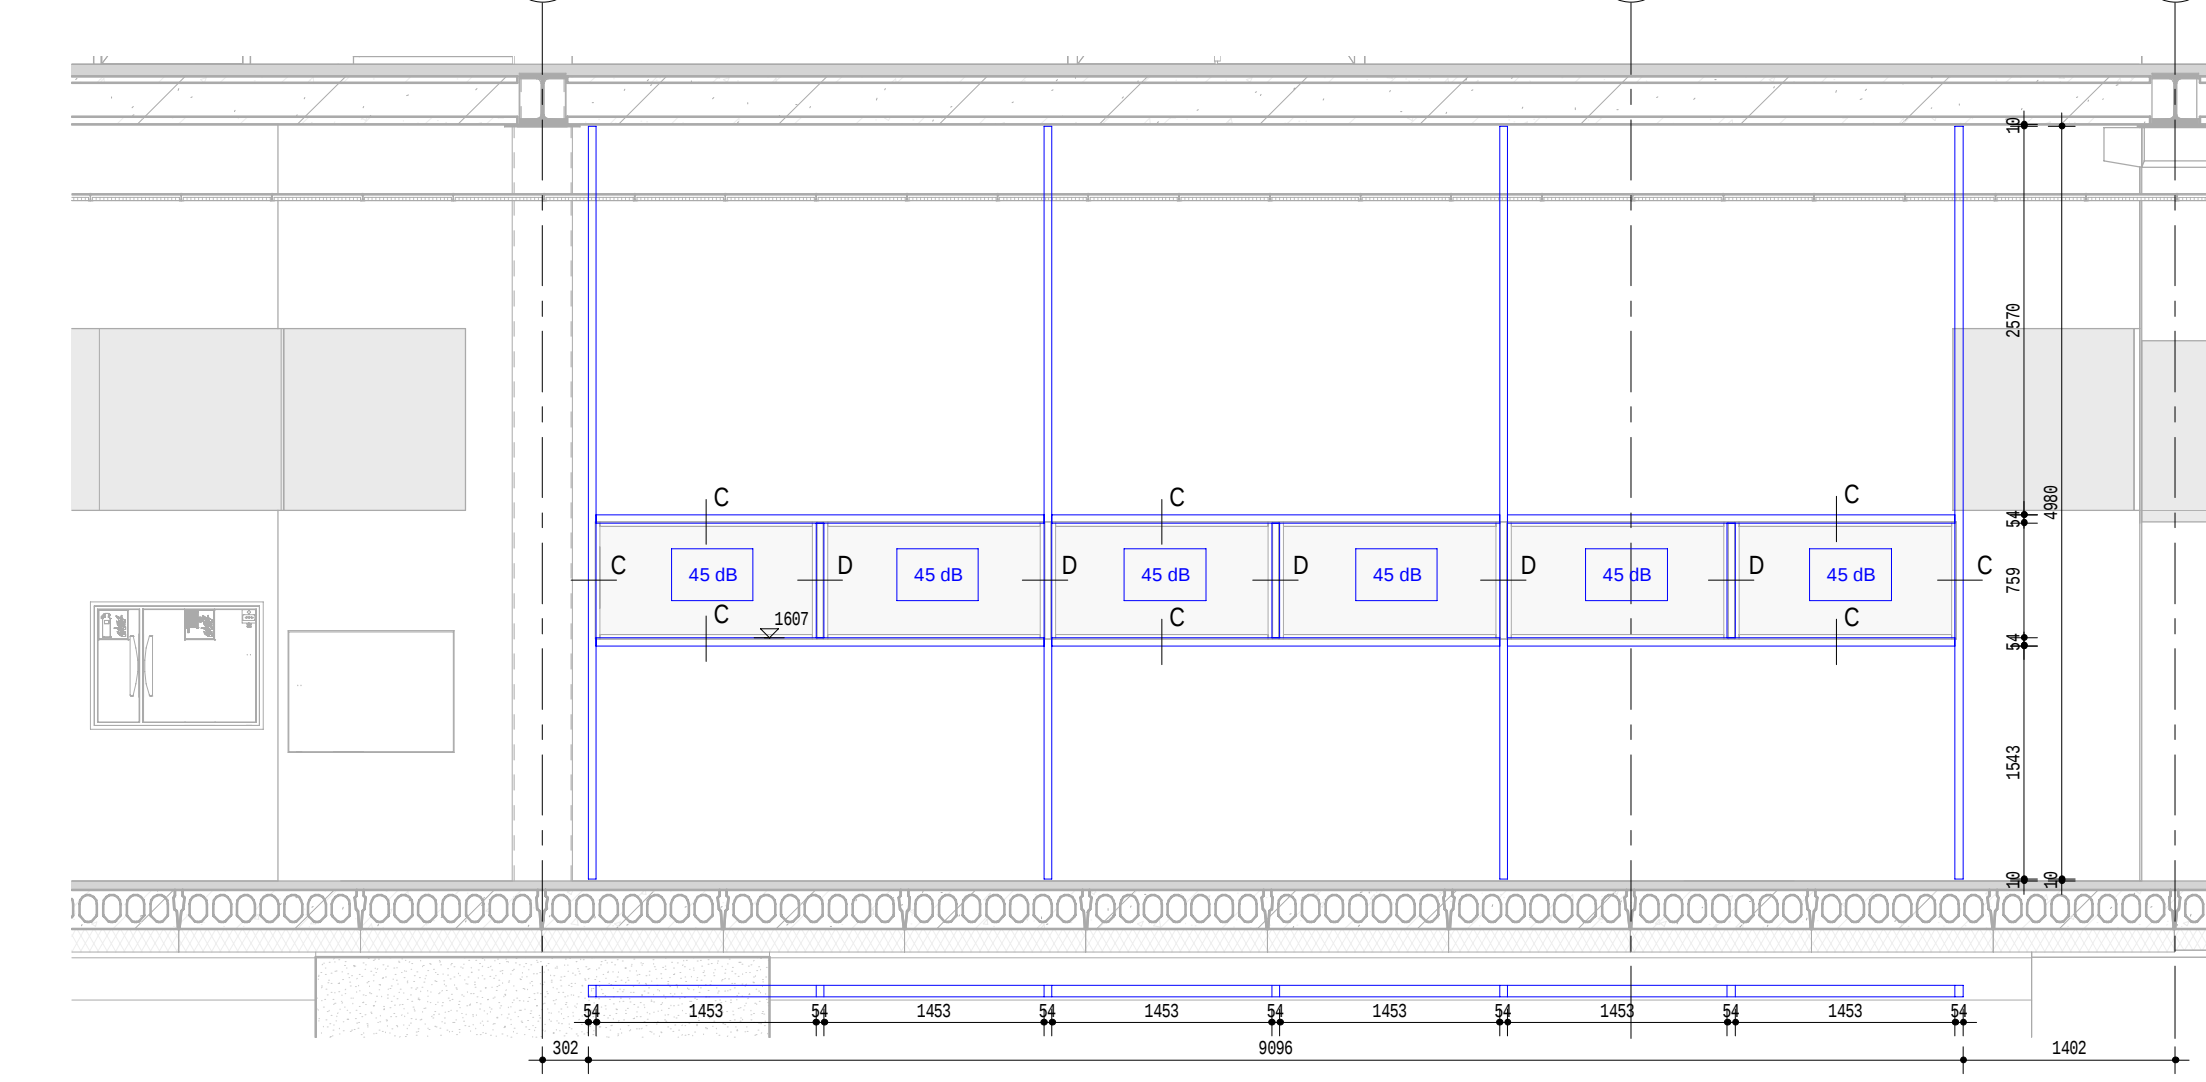

aanzicht PIE naar techniek (bgg vl)

