

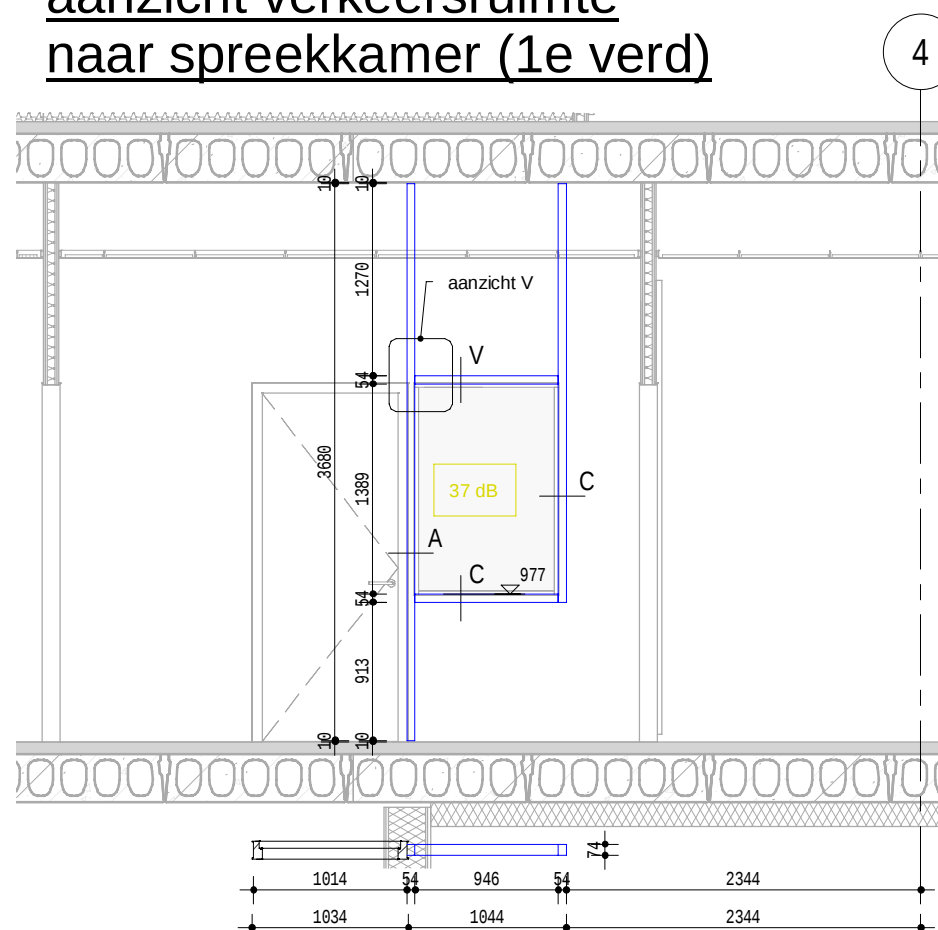
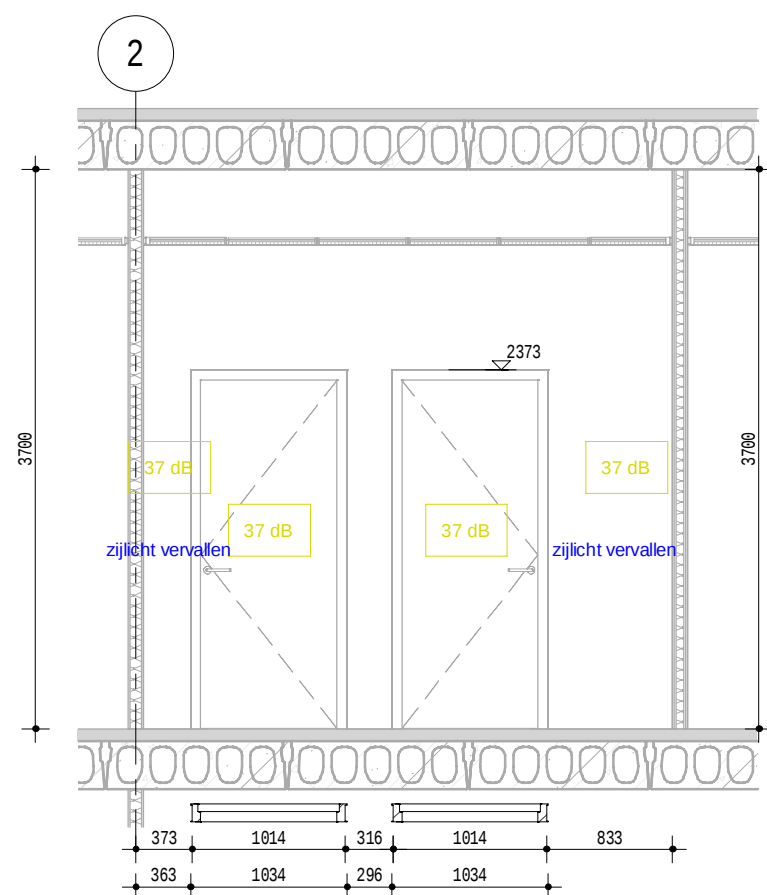
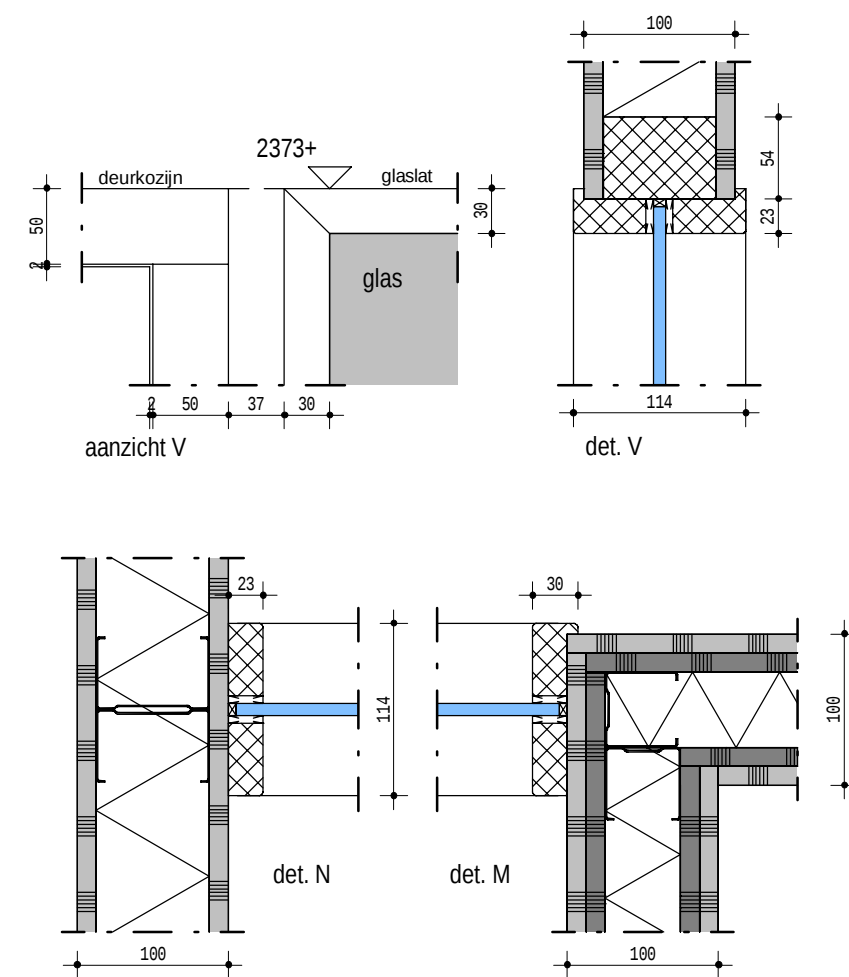


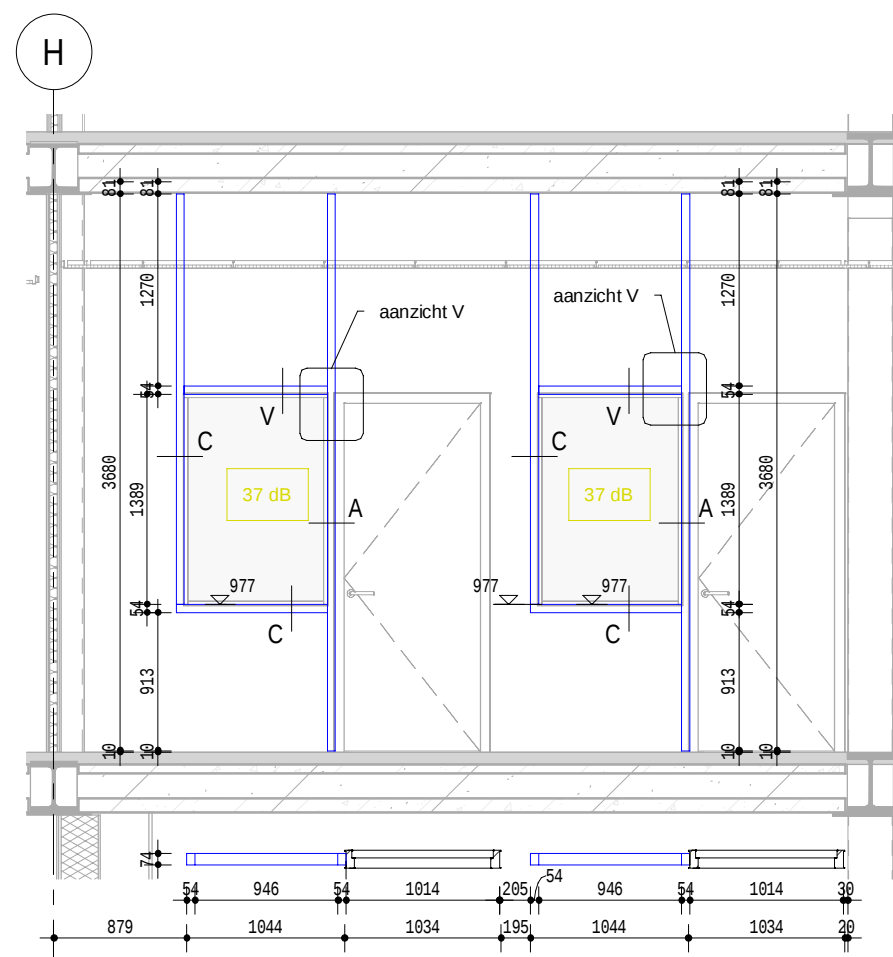

ALGEMEEN:

- regels uitvoeren als meranti hout gewicht minimaal circa 600 kg/m³
- glaslatten uitvoeren als meranti hout gewicht minimaal circa 640 kg/m³

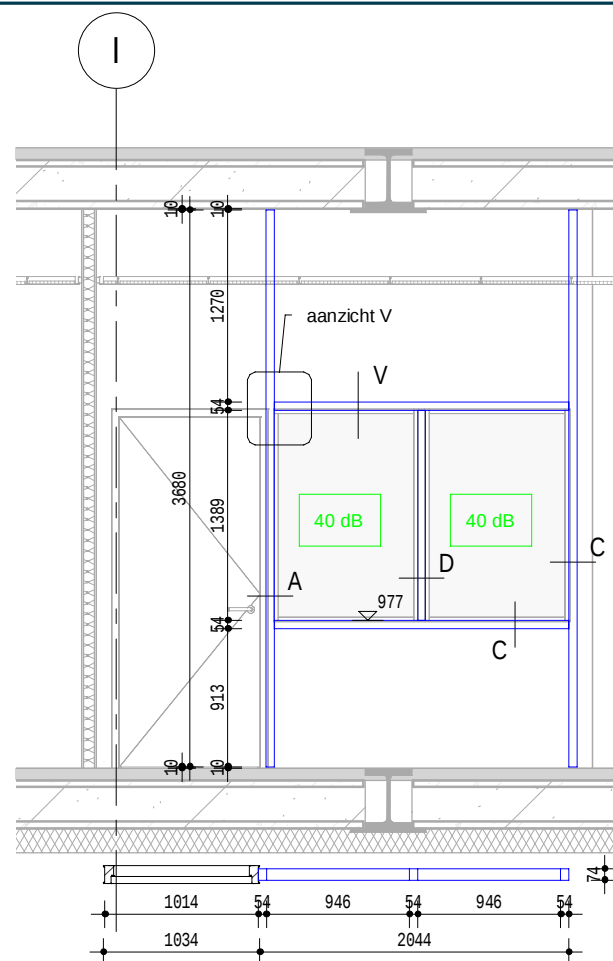

 Bolwerk 2
7141 JM Groenlo

 085 53 63 000

 info@bi-smart.nl

 www.bi-smart.nl

Project:

Nieuwbouw Almende College a/d Laan van Schuylenburch in Silvolde

Opdrachtgever:

Achterhoek VO

Onderdeel:

stelkozijnen bij docenten

Fase:

UO

Status:

concept

Werknr.:

PX18004

Formaat:

A3

Schaal:

As indicated

Datum:

22-02-2019

Getekend:

RP

Gecontroleerd:

Wijziging:

D 28-10-2019

Bladnr.:

511