




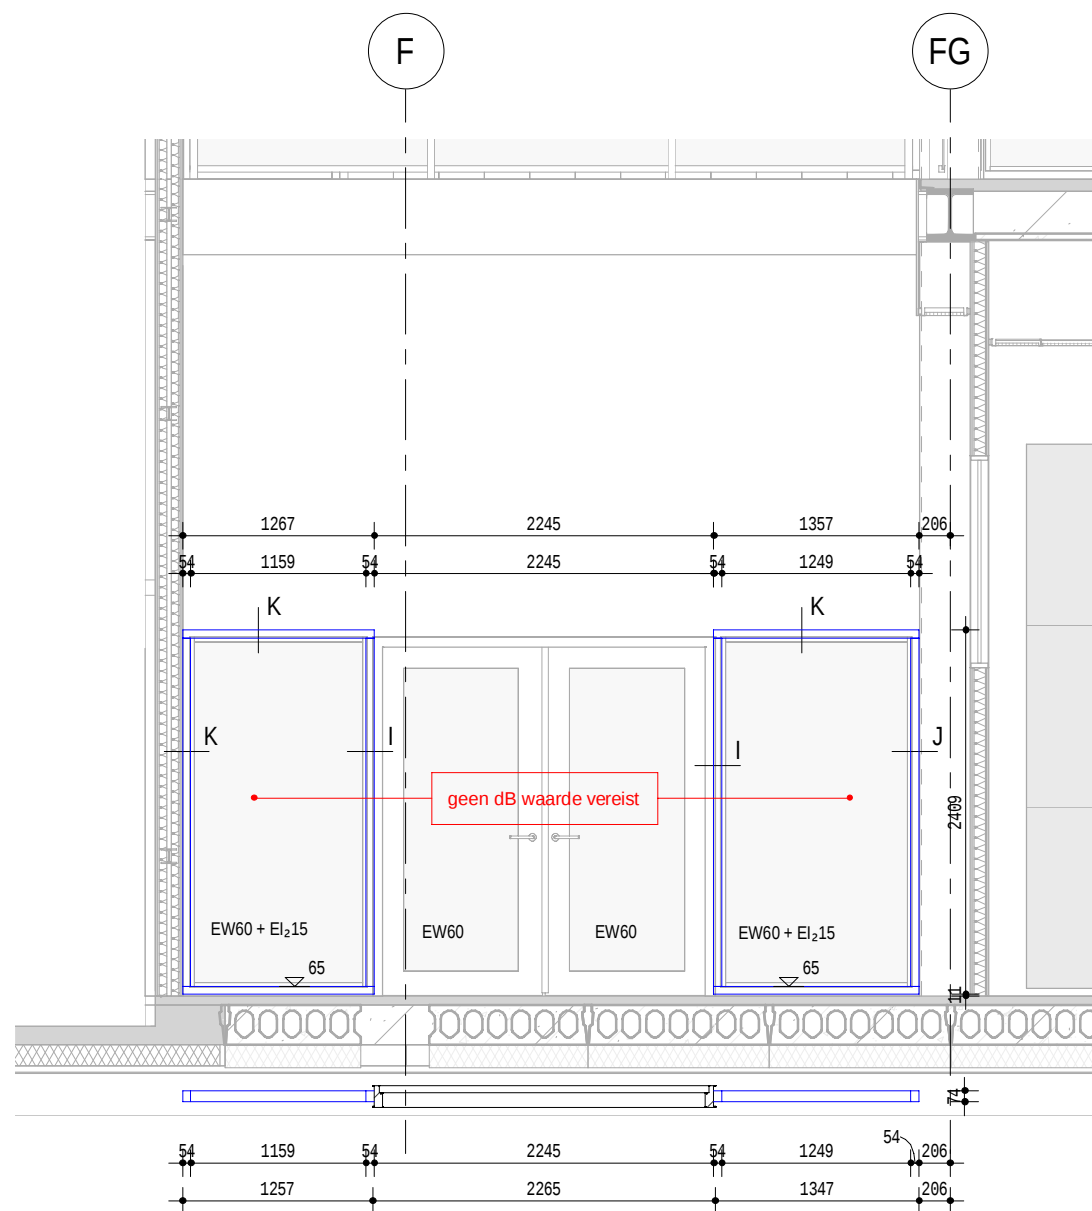


aanzicht centrale hal naar verkeersruimte (begg vl)

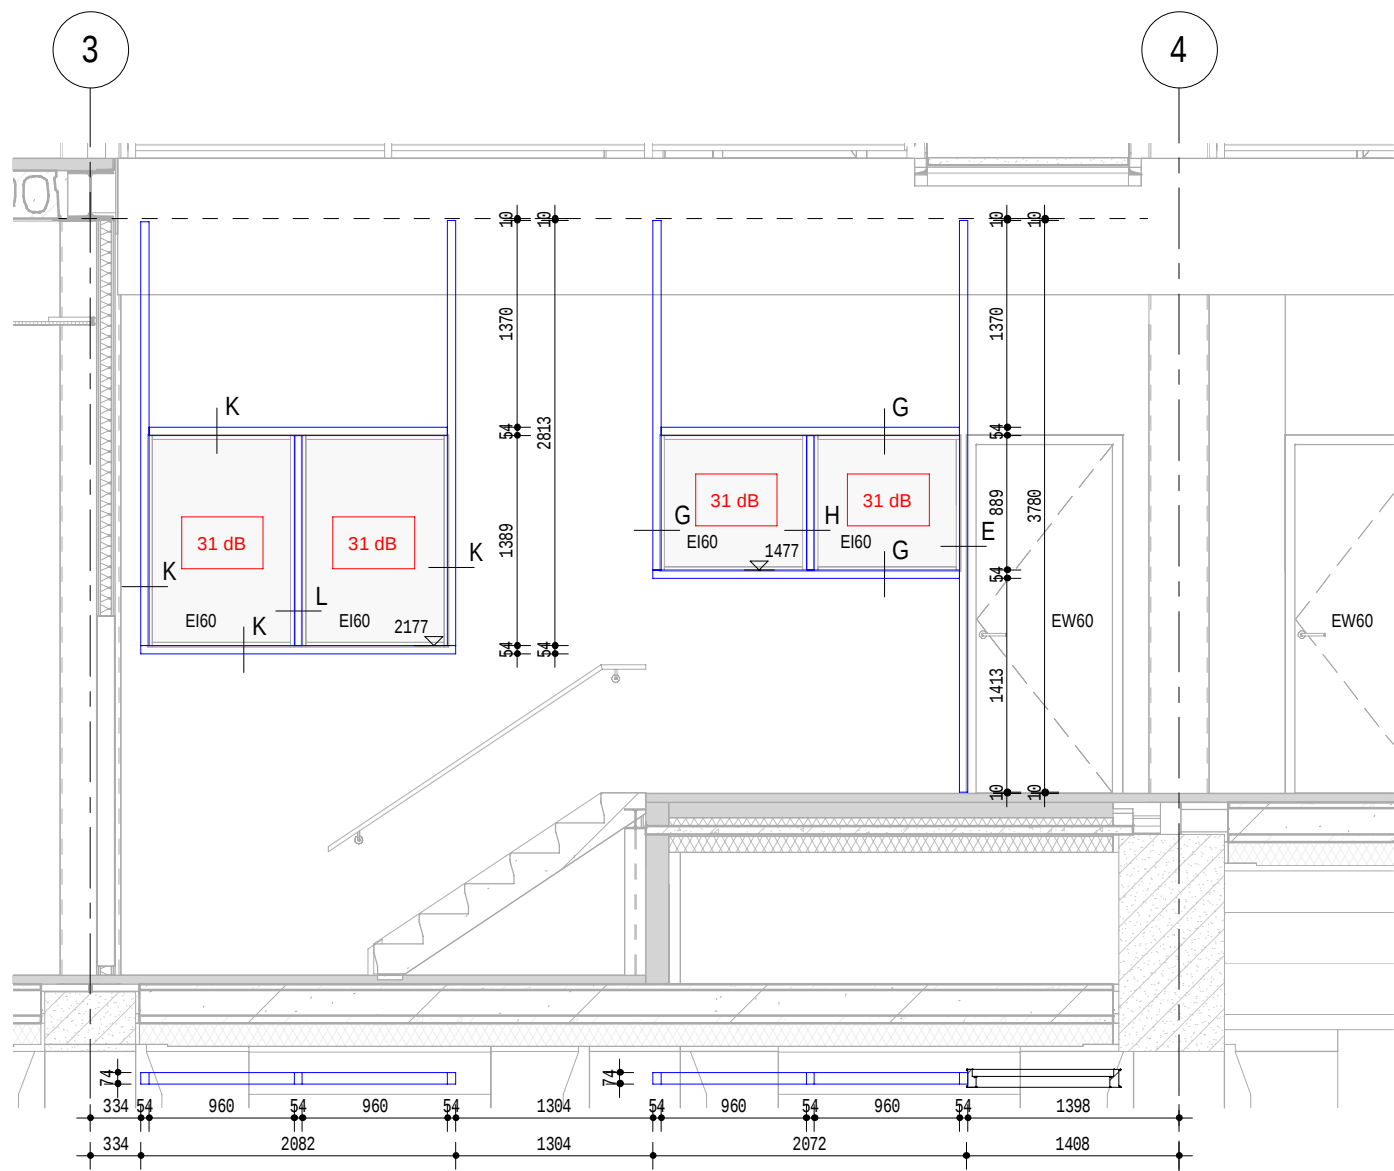


aanzicht centrale hal naar techniek / conciërge (begg vl)

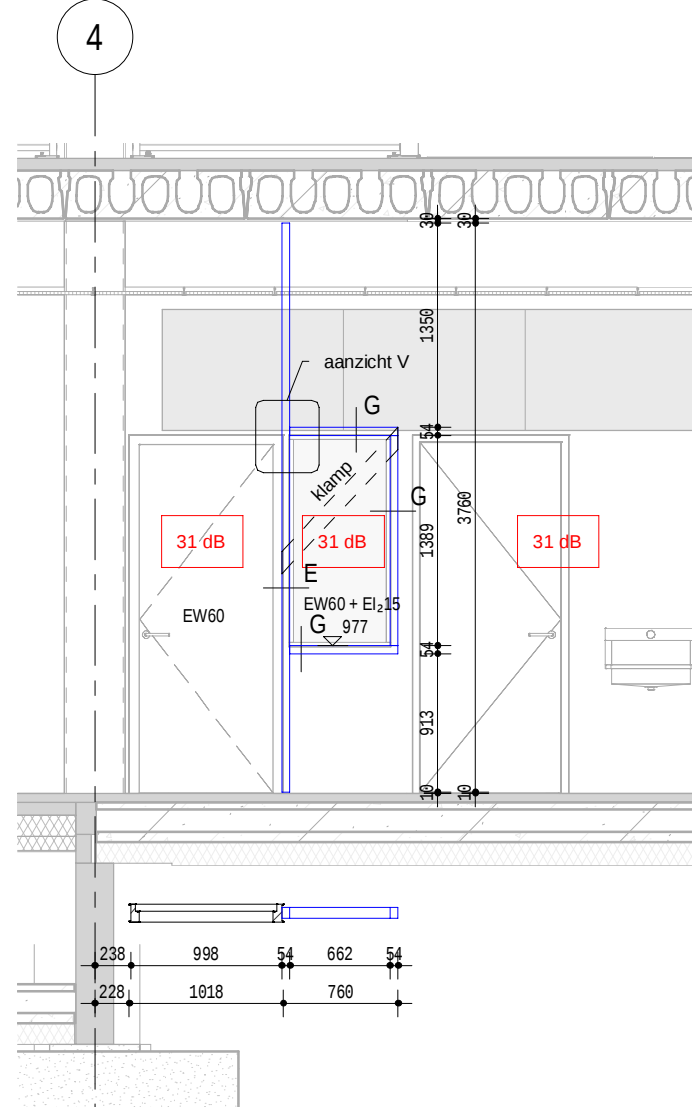


aanzicht HBR naar centrale hal (begg vl)

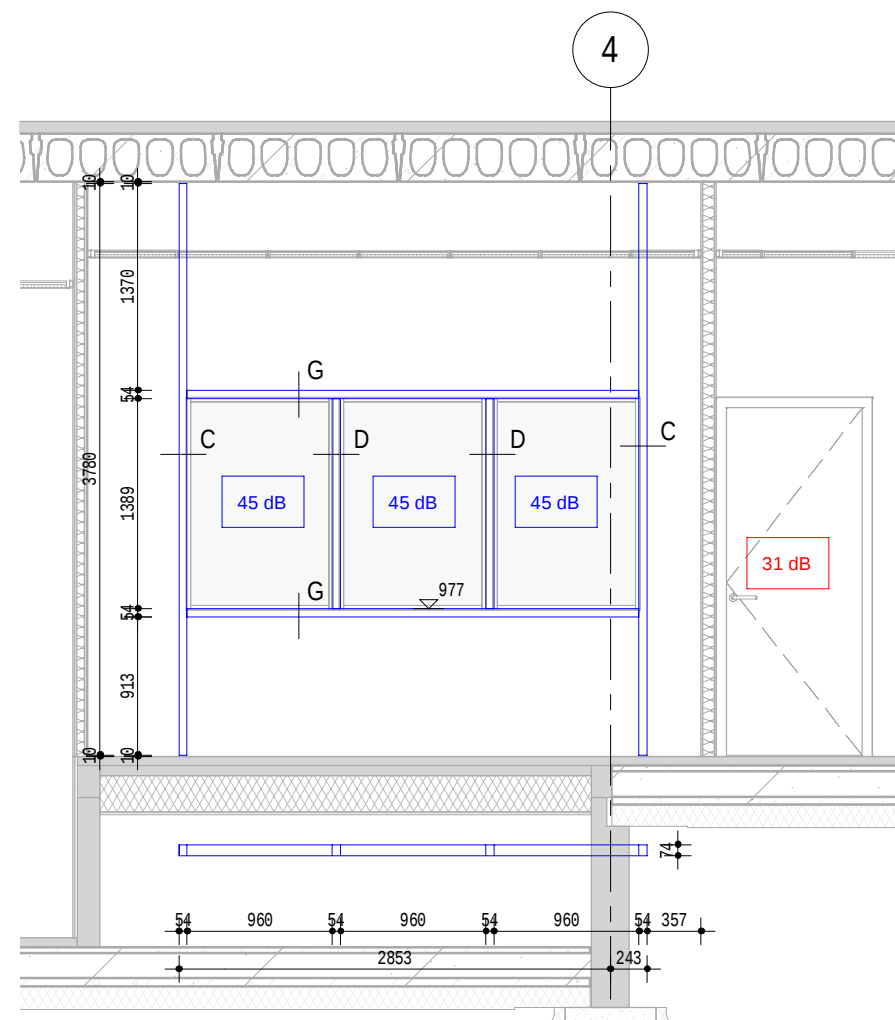

aanzicht centrale hal naar entree / conciërge (begg vl)

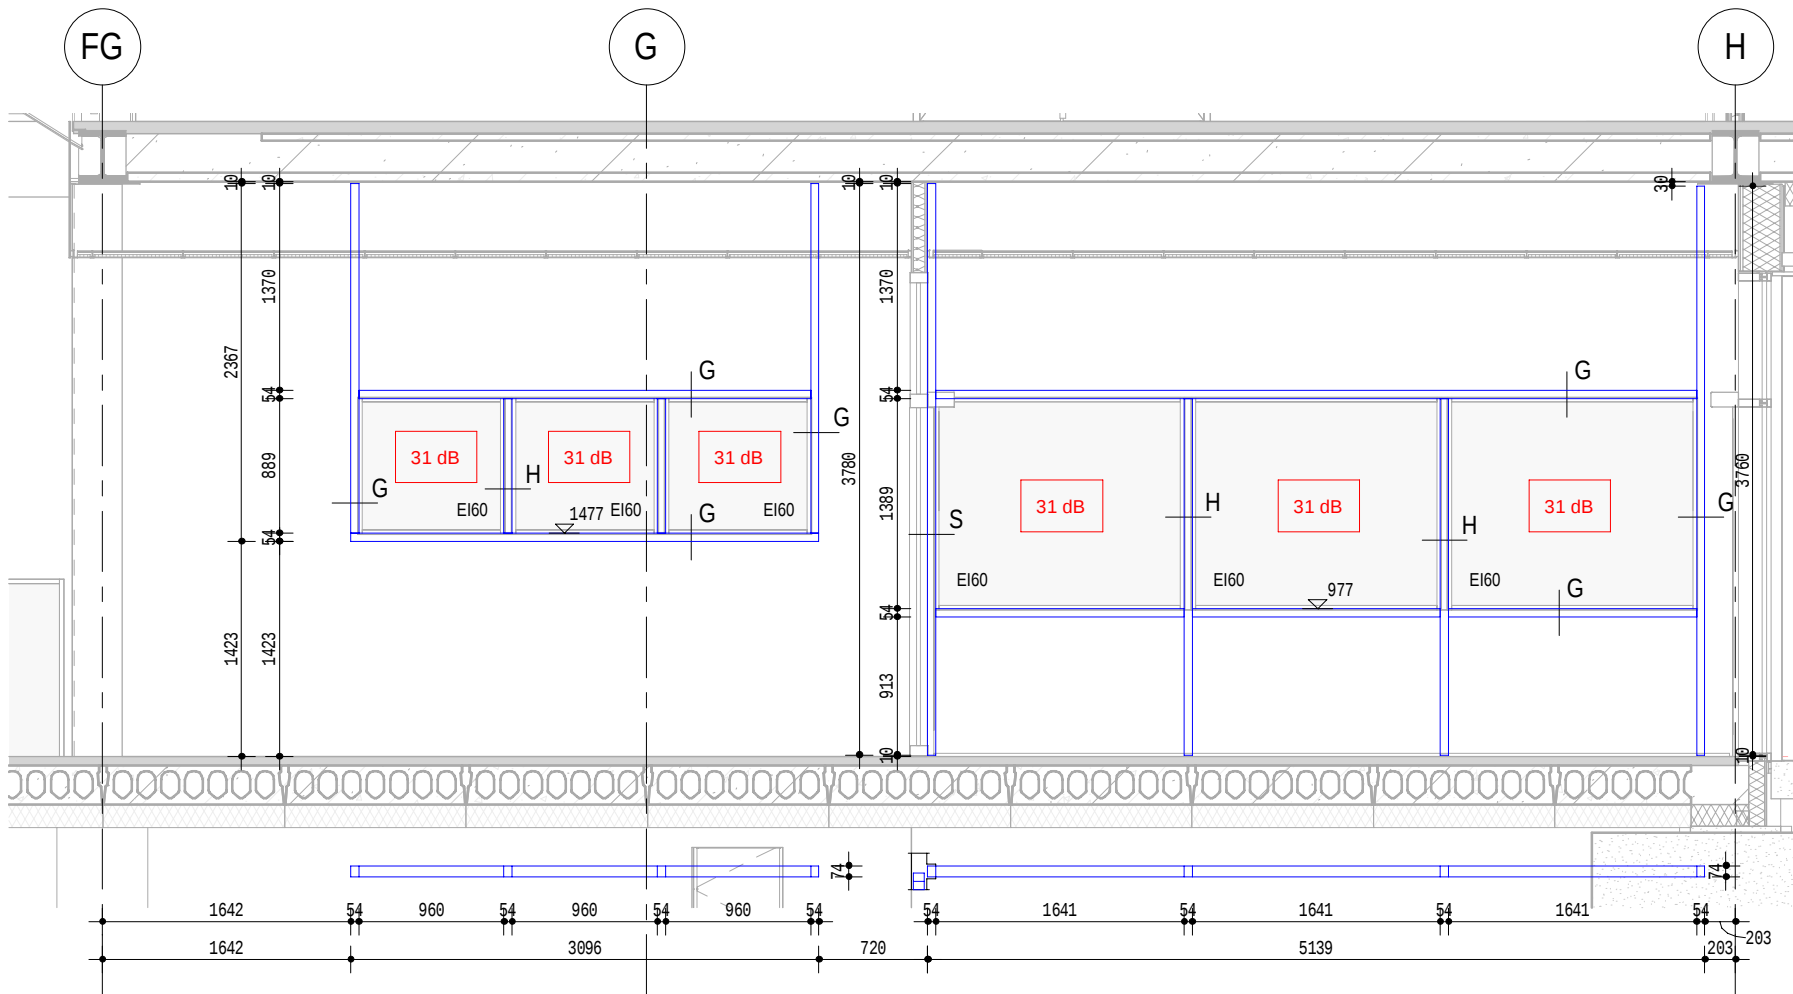

aanzicht centrale hal / entree naar conciërge / administratie (begg vl)

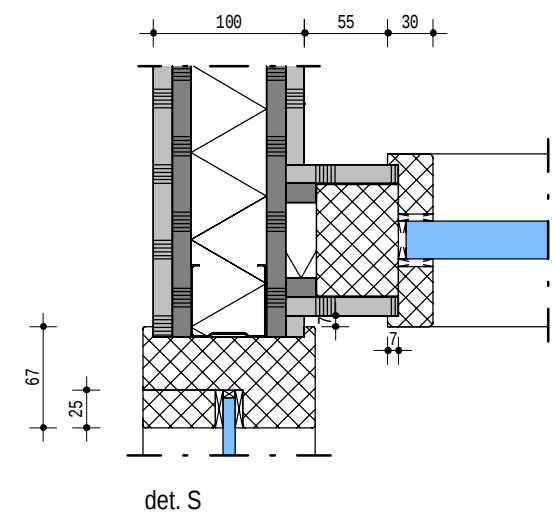

ALGEMEEN:  
- regels uitvoeren als meranti hout gewicht minimaal circa 600 kg/m³  
- glaslatten uitvoeren als meranti hout gewicht minimaal circa 640 kg/m³

**BINX**  
SMARTILITY

Bolwerk 2  
7141 JM Groenlo  
086 53 63 000  
info@bi-smart.nl  
www.bi-smart.nl

Project:  
Nieuwbouw Almende College a/d Laan van  
Schuylenburch in Silvolde

Opdrachtgever:  
Achterhoek VO

Onderdeel:  
stelkozijnen bij de entree

|                 |                         |                            |
|-----------------|-------------------------|----------------------------|
| Fase:<br>UO     | Status:<br>concept      | Werknr.:<br>PX18004        |
| Formaat:<br>A2  | Schaal:<br>As indicated | Datum:<br>22-02-2019       |
| Getekend:<br>RP | Gecontroleerd:          | Wijziging:<br>E 28-10-2019 |
|                 |                         | Bladnr.:<br>512            |