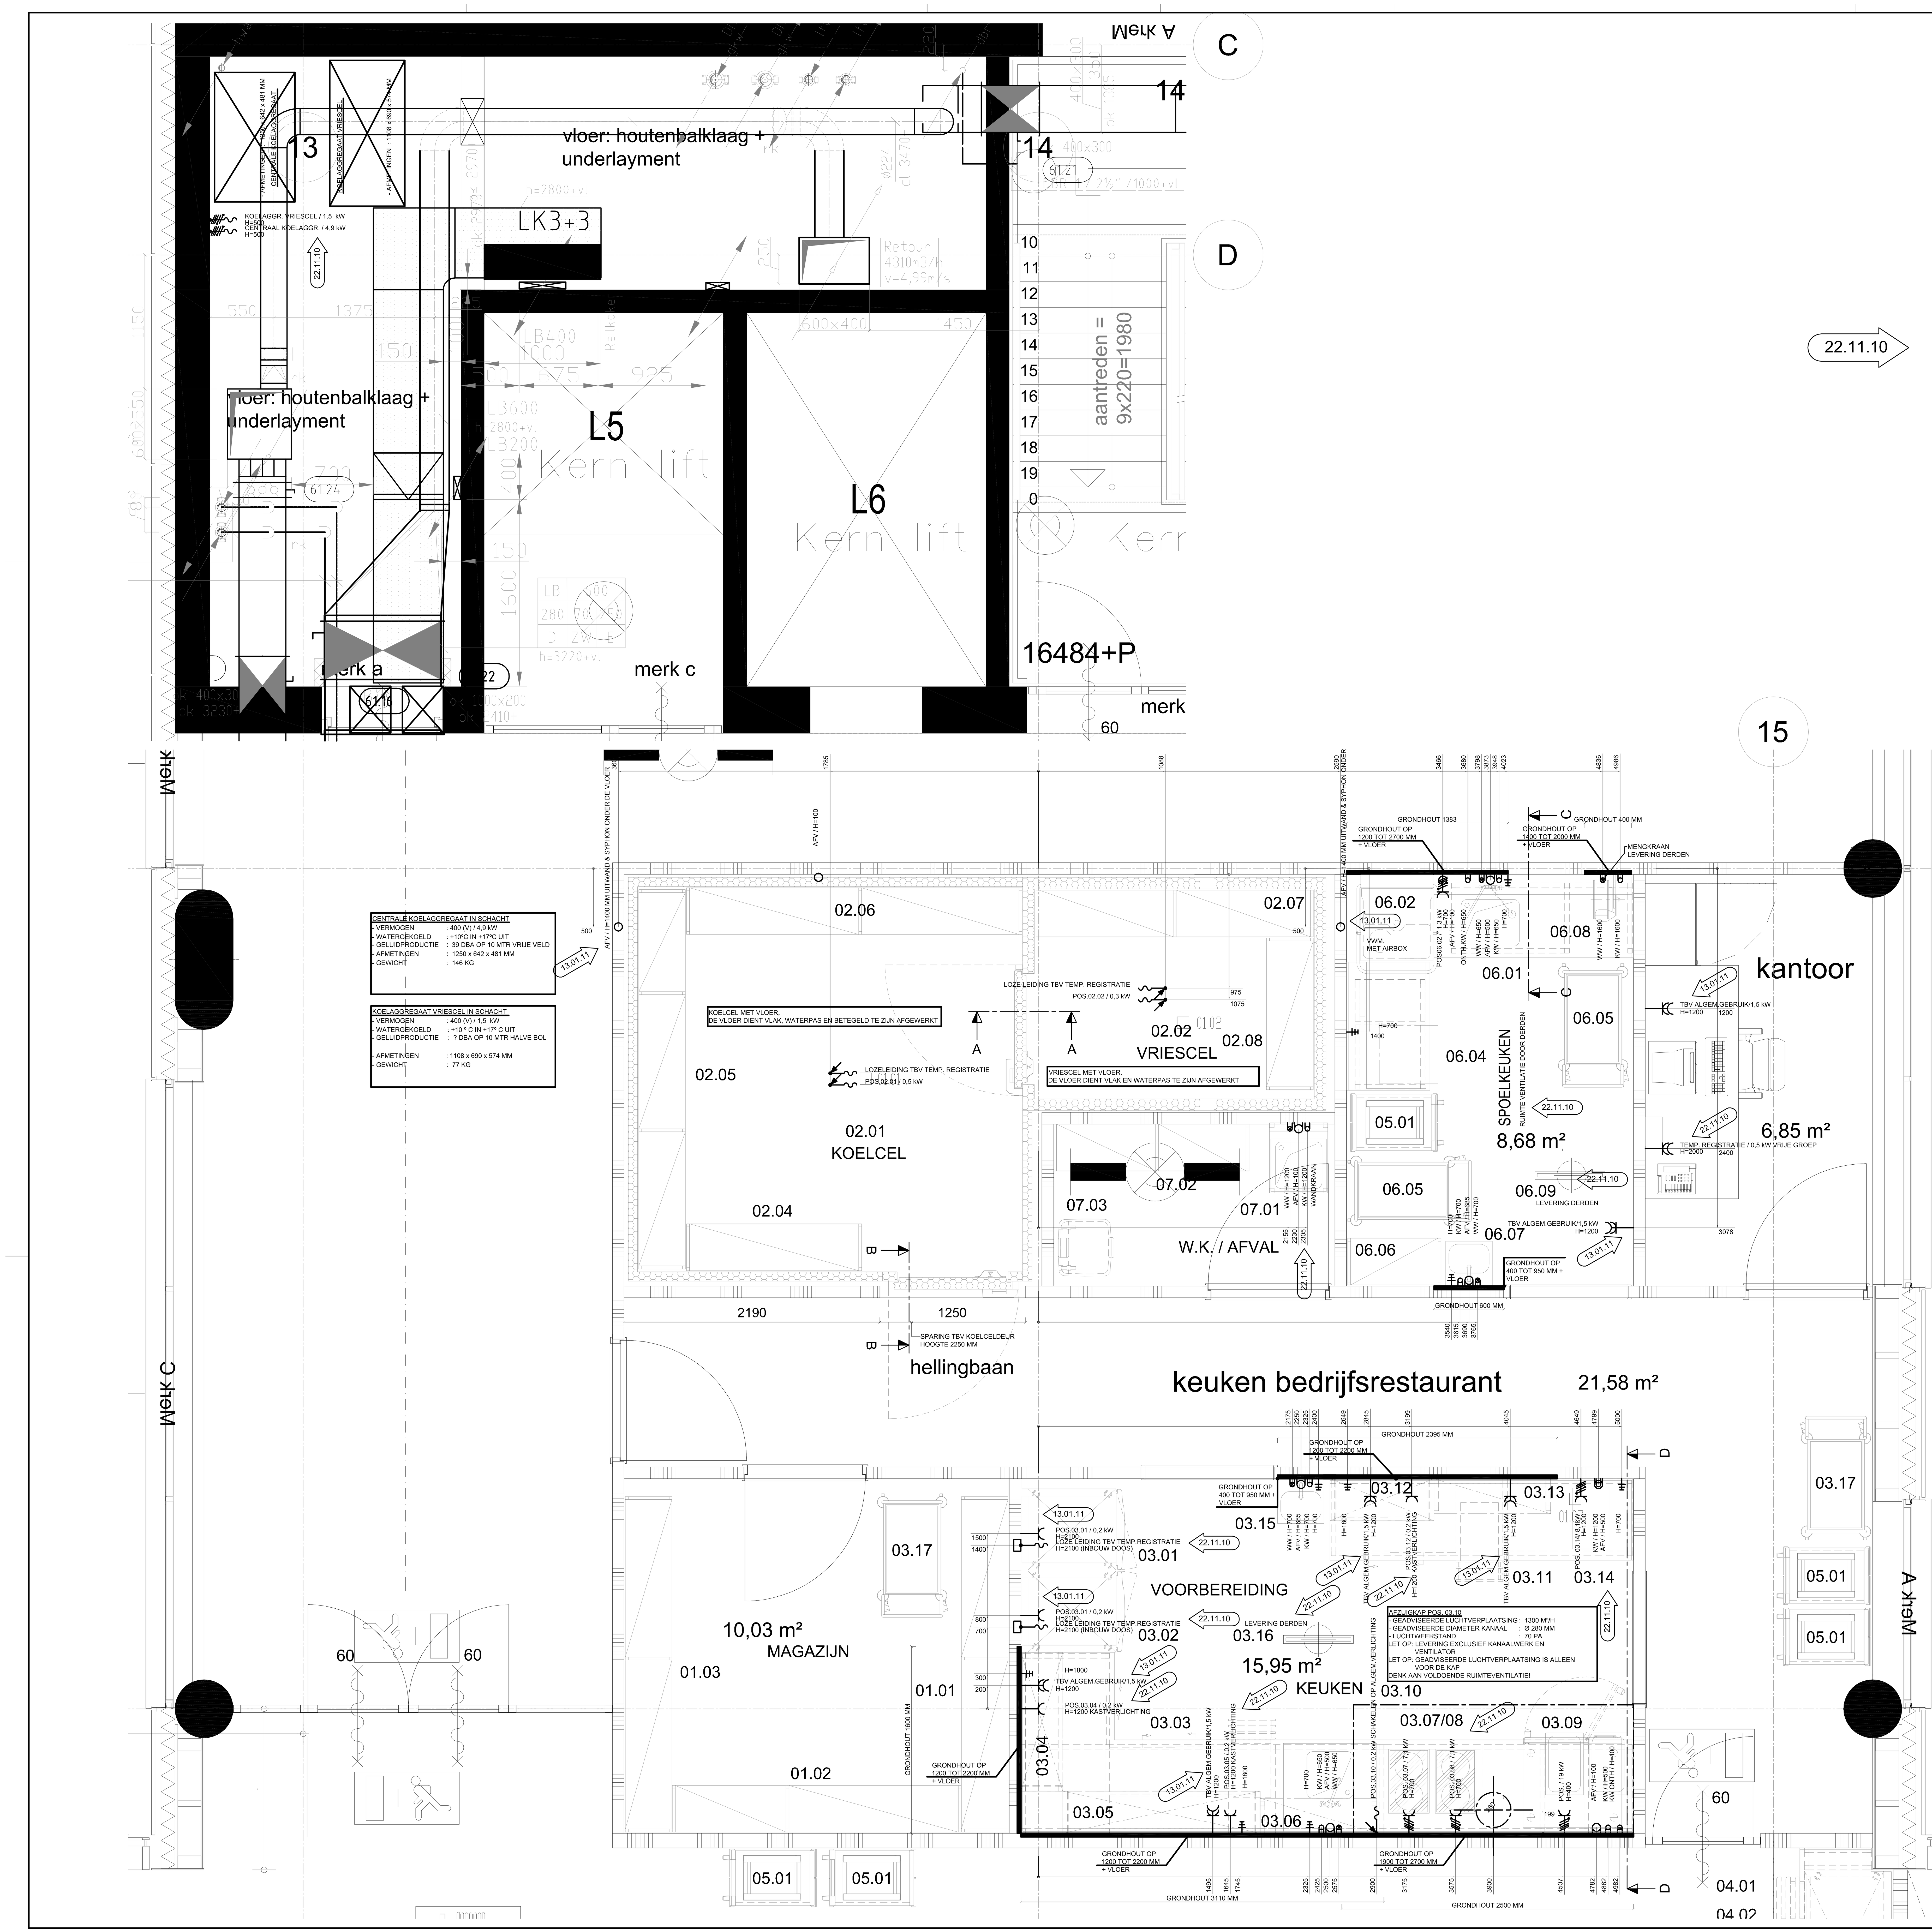

NOTES:

- DOOR BOUTER:
  PLAATSEN, STELLEN EN AFKITTEN VAN DE APPARATUUR
- DOOR DERDEN:
- MATEN VERMELD OP AANSLUITTEKENING(EN), OPDRACHTBEVESTIGING EENMALIG IN HET WERK CONTROLEREN
- WANDEN HAAKS EN LOODRECHT TEN OPZICHTE VAN ELKAAR PLAATSEN
- VLOEREN TER PLAATSE VAN DE APPARATUUR VLAK EN WATERPAS UITVOEREN
- LEIDINGWERK, HAK,- BREEK,- BOOR, EN ANDERE BOUWKUNDIGE WERKZAAMHEDEN
- LEIDINGWERK IN WANDEN EN VLOEREN ZOVEEL MOGELIJK INBOUWEN
- VERSTREKKEN VAN INFORMATIE MET BETREKKING TOT WANDCONTACTDOZEN EN ANDERE AANSLUITINGEN VOOR ALGEMEEN GEBRUIK EN BESTAANDE APPARATUUR
- VERSTREKKEN VAN INFORMATIE MET BETREKKING TOT APPARATUUR LEVERING DERDEN DOOR DE BETREFFENDE LEVERANCIER

DOOR W.T.B INSTALLATEUR:
- WATER AANSLUITINGEN IN HET LEIDINGSYSTEEM VOORZIEN VAN BEVEILIGINGEN, KEERKLEPPEN, TERUGSTROOMBEVEILIGING ALSMEDE AFSLUITER CONFORM VEWIN WERKBLADEN, NEN 1006 EN ISSO PUBLICATIES 55.1&2

DOOR ELEKTROTECHNISCH INSTALLATEUR:
- ELEKTRA-AANSLUITINGEN CONFORM NEN 1010
- AANSLUITEN CONFORM VOORWAARDEN VAN HET PLAATSELIJK NUTS-BEDRIJF
- DE INSTALLATIE AANLEGGEN VOLGENS NEN 3140 DE TOEGEPASTE MATERIALEN ZIJN CONFORM KEMA-KEURMERK OF GELIJKWAARDIG
- VERLICHTING AFZUIGKAPPEN MEESCHAKELEN MET RUIMTEVERLICHTING

ALLE GENOEMDE MATEN ZIJN IN MM

NOTES:

- AANVULLING 22-11-2010

22.11.10

- PLINTVERLICHTING CENTRAAL SCHAKELEN, OF VIA ALGEHELE VERLICHTING
- WANDKAST VERLICHTING CENTRAAL SCHAKELEN, OF VIA ALGEHELE VERLICHTING
- AANSLUITINGEN KASSA 's IOM. OPDRACHTGEVER. UITVOERING / LEVERING DERDEN
- LOZE LEIDINGENTBV. TEMPERATUUR REGISTRATIE: AANLEG BUIZEN NAAR KANTOOR DOOR DERDEN, OF INDIEN MOGELIJK MET KABELGOOT
- VOOR LEIDINGWERK ONDER DE BUFFETTEN KAN GEBRUIK WORDEN GEMAAKT VAN REEDS AANWEZIGE SPARINGEN, ONDER BUFFETTEN VERLEGGEN

SYMBOOL LEGENDA

ELEKTRO TECHNISCH

Aansluitwaarde in kW Hoogte in mm	inbouw wandcontactdoos 230 (V), met randaarde hoogte: + vloer
Aansluitwaarde in kW Hoogte in mm	inbouw dubbele wandcontactdoos 230 (V), met randaarde hoogte: + vloer
Aansluitwaarde in kW Hoogte in mm	inbouw wandcontactdoos 400 (V), met randaarde hoogte: + vloer
UIT WAND Aansluitwaarde in kW Hoogte in mm	kabel 230 (V), uit wand met een overlengte van 2 m1 na plaatsing van apparaat aansluiten met werkschakelaar of wcd
UIT PLAFOND Aansluitwaarde in kW Hoogte in mm	kabel 230 (V), uit plafond met een overlengte van 2 m1 na plaatsing van apparaat aansluiten met werkschakelaar of wcd
UIT VLOER Aansluitwaarde in kW Hoogte in mm	kabel 230 (V), uit vloer met een overlengte van 2 m1 na plaatsing van apparaat aansluiten met werkschakelaar of wcd
UIT WAND Aansluitwaarde in kW Hoogte in mm	kabel 400 (V), uit wand met een overlengte van 2 m1 na plaatsing van apparaat aansluiten met werkschakelaar of wcd
UIT PLAFOND Aansluitwaarde in kW Hoogte in mm	kabel 400 (V), uit plafond met een overlengte van 2 m1 na plaatsing van apparaat aansluiten met werkschakelaar of wcd
UIT VLOER Aansluitwaarde in kW Hoogte in mm	kabel 400 (V), uit vloer met een overlengte van 2 m1 na plaatsing van apparaat aansluiten met werkschakelaar of wcd
Hoogte in mm	aarding, hoogte: + vloer uit wand (tenzij anders aangegeven)

WATER / AFVOER

Hoogte in mm uit wand / Hoogte = 100 mm uit vloer	koud water Ø 15 mm, voorzien van muurplaat, stopkraan en-/of terugslagklep hoogte: + vloer uit wand (tenzij anders aangegeven)
Hoogte in mm uit wand / Hoogte = 100 mm uit vloer	onthardwater Ø 15 mm, voorzien van muurplaat, stopkraan en-/of terugslagklep retour leiding met onthard water naar het betreffende apparaat
Hoogte in mm uit wand / Hoogte = 100 mm uit vloer	warm water Ø 15 mm, voorzien van muurplaat, stopkraan en-/of terugslagklep hoogte: + vloer uit wand (tenzij anders aangegeven)
Hoogte in mm uit wand / Hoogte = 100 mm uit vloer	afvoer Ø 50 mm, na plaatsing aansluiten met syphon door derden hoogte: + vloer uit wand (tenzij anders aangegeven)

GAS

Hoogte = 100 mm uit vloer / Hoogte in mm uit wand	gas, plaats gasklep in de centrale toevoerleiding nader te bepalen hoogte: + vloer uit wand (tenzij anders aangegeven)

AFZUIGKANAAL

KANAAL AFM. AFZUIGCAPACITEIT IN M3	afzuigkap wordt geleverd onder de volgende voorwaarden: exclusief kanaal, aansluitmonden, ventilator regeltrafo en bouwkundige werkzaamheden zoals het maken, en afwerken van sparingen en elektra werkzaamheden

KOELLEIDINGEN

SPARING Ø 80 MM	koeltechnische sparing Ø 80 mm, in de vloer (tenzij anders aangegeven)

RENVOOI

POS.NR	AANTAL	OMSCHRIJVING	OPMERKINGEN
		01.00 MAGAZIJN	
1.01	1	STELLING	
1.02	1	STELLING	
1.03	1	STELLING	
		02.00 KOEL- EN VRIESOPSLAG	
2.01	1	KOELCEL	
2.02	1	VRIESCEL	
2.03	1	KOEL- VRIESINSTALLATIE	
2.04	1	STELLING	
2.05	1	STELLING	
2.06	1	STELLING	
2.07	1	STELLING	
2.08	1	STELLING	
		03.00 VOORBEREIDING	
3.01	1	VRIESKAST	REMOTE
3.02	1	KOELKAST	REMOTE
3.03	1	SPOEL- WERK- APPARATUURTAFEL	
3.04	1	WANDKAST	
3.05	1	WANDKAST	
3.06	1	WANDSCHAP 2-ETAGES	+ VERLICHTING
3.07	1	INDUCTIE KOOKPLAAT	INBOUW
3.08	1	INDUCTIE KOOKPLAAT	INBOUW
3.09	1	COMBI STEAMER 10 x 1/1 GN	
3.10	1	AFZUIGKAP	
3.11	1	WERKTAFEL	
3.12	1	WANDKAST	
3.13	1	WANDSCHAP 2-ETAGES	+ VERLICHTING
3.14	1	KOFFIEZETMACHINE	LEVERING DERDEN
3.15	1	HANDENWASBAK	
3.16	1	SLEUFGOOT	LEVERING DERDEN
3.17	2	SERVEERWAGEN	
		04.01 ACHTERWAND MEUBEL	
4.01	1	APPARATENTAFEL	
4.02	1	KOELWERKBANK	REMOTE
4.03	1	HETELUCHT- MAGNETRONOVEN	
4.04	1	SNACKOVEN	
4.05	1	SNACKOVEN	
4.06	1	AFZUIGKAP	
4.07	1	KOELWERKBANK	REMOTE
4.08	1	DRANKENKOELING	REMOTE
4.09	1	KOFFIEZETMACHINE	LEVERING DERDEN
4.10	1	HANDENWASBAK	
		05.00 UITGIFTE	
5.01	5	DIENBLADENLOWERATOR	
5.02	1	BAKE OFF & COFFEE COUNTER	KOELING REMOTE
5.02 b	1	GEISOLEERDE BAK	
5.03	1	KOOKPLAAT	OPBOUW
5.04	1	KOOKPLAAT	OPBOUW
5.05	4	SOEPPAN	
5.06	1	SCHILFERIJSMACHINE	
5.07	1	IJSBLOKJESMACHINE	
5.08	1	KASSA	LEVERING DERDEN
5.09	1	GLAZENSPOELMACHINE	ONDERBOUW
5.10 a	1	WANDKOELMEUBEL	REMOTE
5.10 b	1	BROODMEUBEL	
5.11	1	KASSAMEUBEL	
5.12	1	KASSA	LEVERING DERDEN
5.13	1	KASSA	LEVERING DERDEN
		06.00 SPOELKEUKEN	
6.01	1	SORTEER- AANVOERTAFEL	
6.02	1	VAATWASMACHINE	
6.04	1	AFVOERTAFEL	
6.05	2	SERVEERWAGEN	
6.06	1	STELLING	
6.07	1	HANDENWASBAK	
6.08	1	SLANGHASPEL	
6.09	1	SLEUFGOOT	LEVERING DERDEN
		07.00 WERKKAST / AFVAL	
7.01	1	UITSTORTGOOTSTEEN	
7.02	1	STELLING	
7.03	1	AFVALOPSLAG	LEVERING DERDEN
		08.00 KANTOOR	
8.01	1	BUREAU	LEVERING DERDEN
8.02	1	KAST	LEVERING DERDEN

WIJZIGING	OMSCHRIJVING	DATUM	GETEKEND
D	ZIE WIJZIGINGSPIJLEN	13.01.11	JNK
C	ZIE WIJZIGINGSPIJLEN	22.11.10	PB
B	LOKATIE KOELINSTALLATIE AANGEPAST	16.09.10	JNK.
A	NIEUWE BK ONDERLEGGER EN OPMERKINGEN PROJECTLEIDER	09-09-10	JNK.

R.O.C.
LEIDEN
BETREFT: RESTAURANT
3e VERDIEPING
AANSLUITTEKENING-1
STATUS TEKENING: DEFINITIEF

DEFINITIEF

VERKOOPADVISEUR	H. LUBBERS
PROJECTLEIDER	H.P.M. SIGON
PROJECTNUMMER	0829-2
SCHAAL	1:20
DATUM	09.07.10
GETEKEND	J.N. KOK
FORMAAT	A1

DEZE TEKENING ALSMEDE DE BIJBEHORENDE GEGEVENS MOGEN NIET WORDEN GEKOPIEERD, NOCH TER INZAGE WORDEN GEGEVEN, ZONDER DE UITDRUKKELIJKE SCHRIFTELIJKE TOESTEMMING VAN BOUTER BV

BOUWKUNDIGE ONDERLEGGER	VAN DATUM	AANGELEVERD DOOR	OP DATUM
BK PL 03E	05-05-2010	w.passchier@nieuwbouwlmp.nl	02-09-10

Community College Leiden
CCL LMP B.V.
AKKOORD VOOR UITVOERING

GOEDGEKEURD
Door Bouwdirectie CCL LMP om 09:01,17-1-11

BOUTER GROOTKEUKENTECHNIEK
BOUTER BV
SIGNAALROOD 15
POSTBUS 674
2700 AR ZOETERMEER
T (079) 3451515
F (079) 3315441
E CTA@BOUTER.NL
I WWW.BOUTER.NL