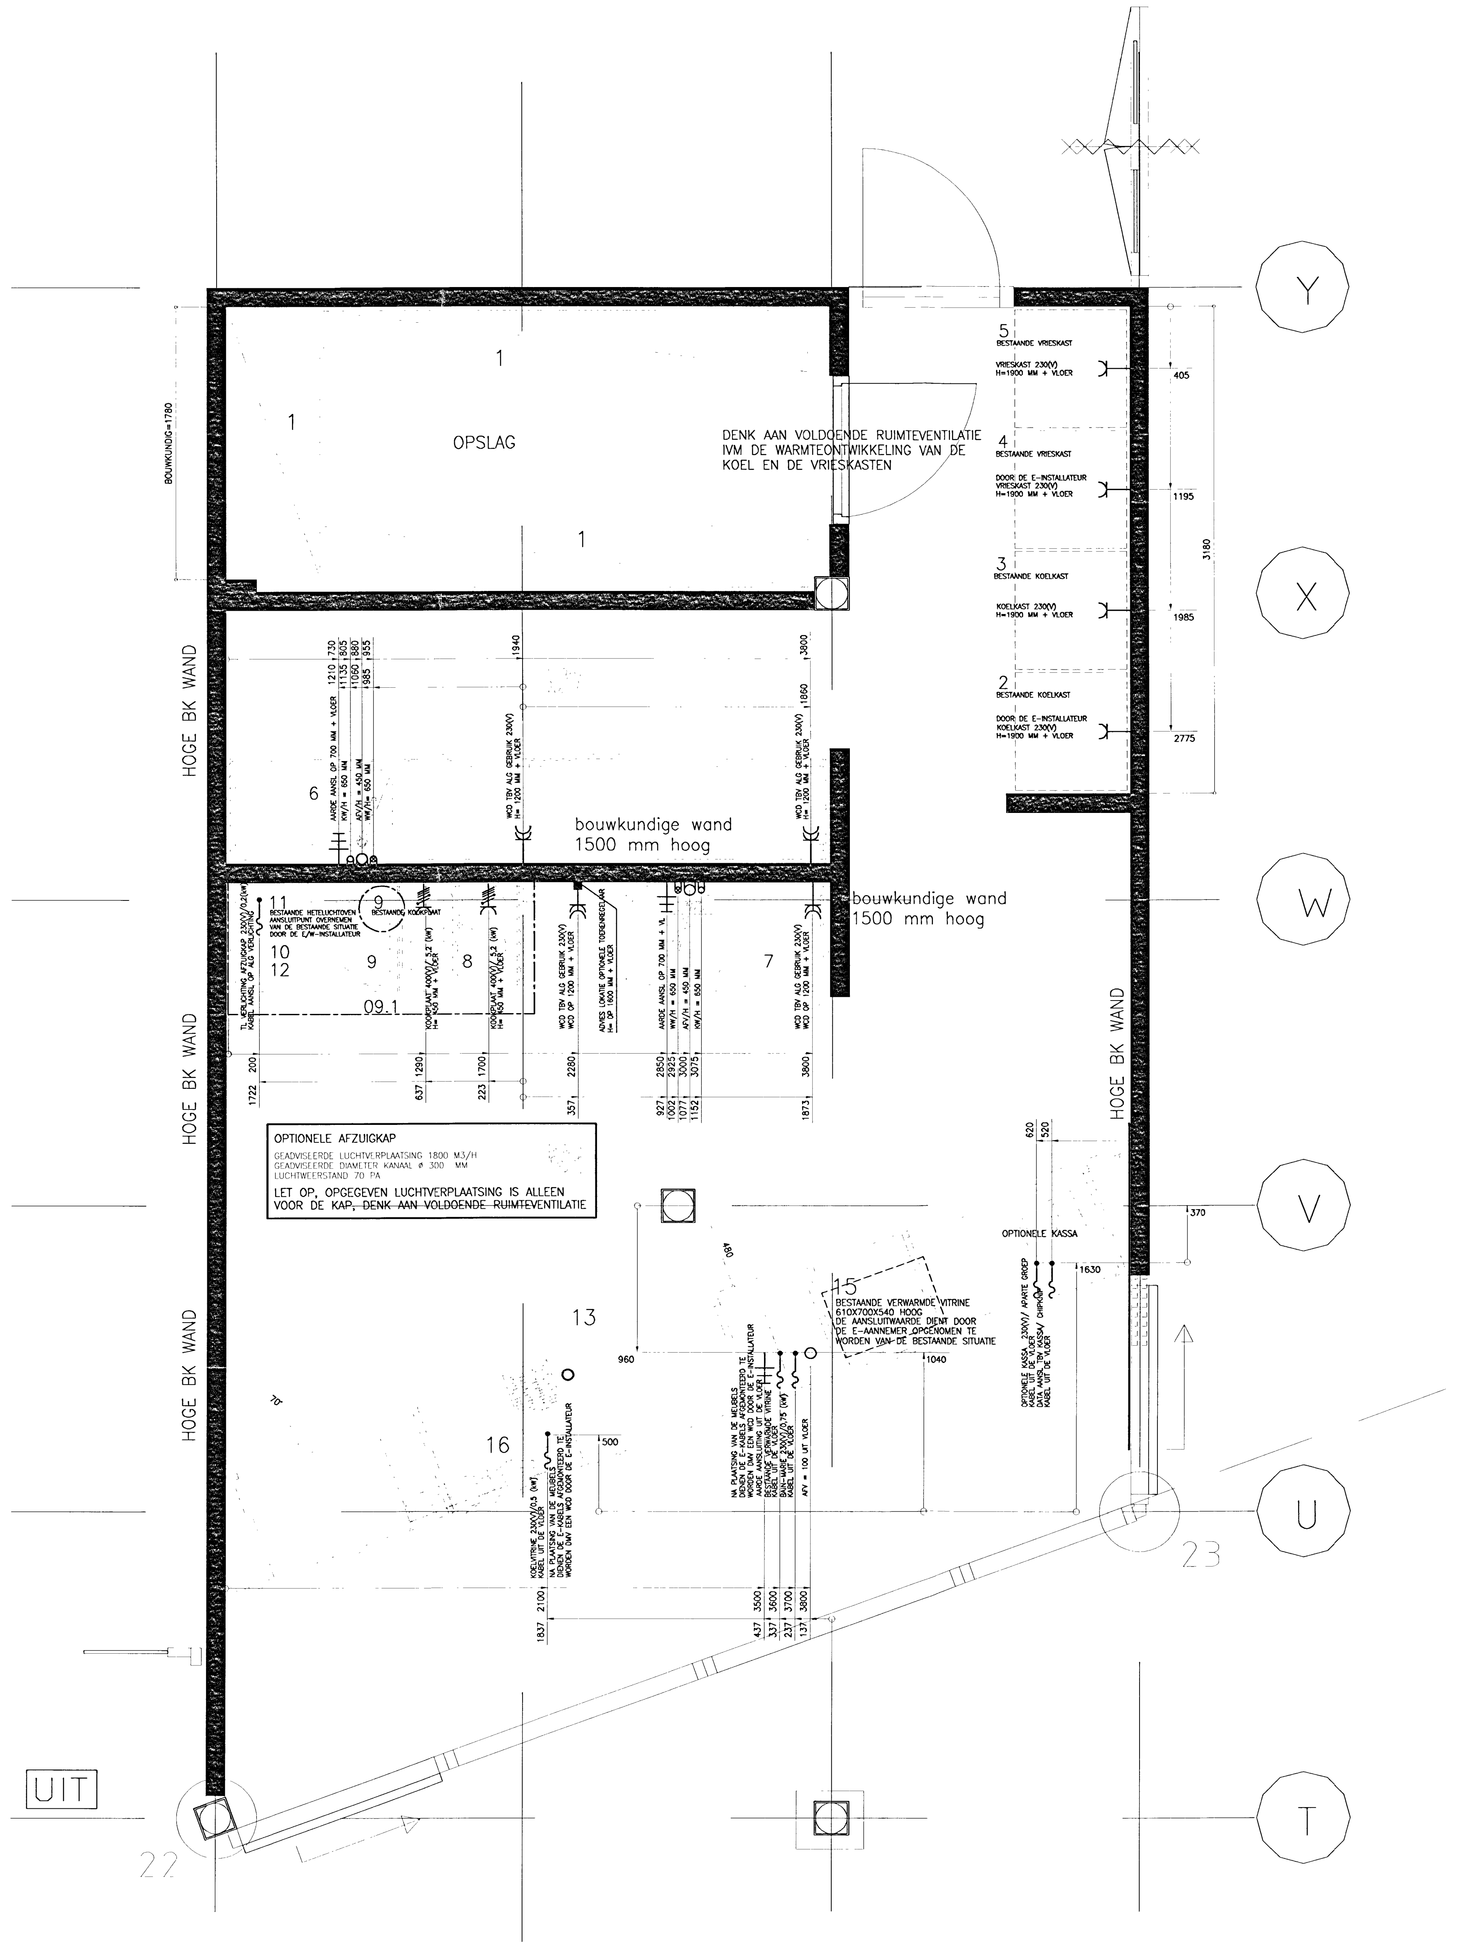


## SYMBOOL LEGENDA

ELEKTRO TECHNISCH

- Aansluithoogte in MM / Hoogte in mm — **Wandcontactdoos 230 (V).** met randaarde (lev wandcontactdoos door derden) Hoogte + vloer
- Aansluithoogte in MM / Hoogte in mm — **Dubbele wandcontactdoos 230 (V).** met randaarde (lev wandcontactdoos door derden) Hoogte + vloer
- Aansluithoogte in MM / Hoogte in mm — **Wandcontactdoos 400 (V),** (lev wandcontactdoos door derden) Hoogte + vloer
- Aansluithoogte in MM / Hoogte in mm — **Kabel 230 (V),** uit vloer en-/of wand 230 (V) met een overlengte van 2 meter Na plaatsing van apparaat aansluiten door derden met werkschakelaar of wandcontactdoos (lev door derden) Hoogte + vloer uit wand (mits anders staat aangegeven)

WATER / AFVOER

- Hoogte in mm — **Koudwater ø15 mm,** voorzien van muurplaat, stopkraan en-/of terugslagklep Hoogte + vloer uit wand (mits anders staat aangegeven)
- Hoogte in mm — **Warmwater ø15 mm,** voorzien van muurplaat, stopkraan en-/of terugslagklep Hoogte + vloer uit wand (mits anders staat aangegeven)
- Hoogte in mm — **Afvoer ø50 mm,** na plaatsing aansluiten door derden met syphon (lev syphon door derden) Hoogte + vloer uit wand (mits anders staat aangegeven)

AFZUIGKANAAL

- Kanaal ø in mm / Ahvig capaciteit in m3/h — **Afzuigkap wordt geleverd onder de volgende voorwaarden:** Exclusief de montage van de afzuigkap aan wand, cq plafond i.v.m. bouwkundige voorschriften. Exclusief kanaal, aansluitmonden, ventilator regeltrafo en bouwkundige werkzaamheden zoals het maken, en afwerken van sparingen en elektra werkzaamheden

ALGEMENE OPMERKINGEN

Apparatuur wordt door BOUTER BV geplaatst en gestrikt en dient, indien niet anders is overeengekomen, **door derden** te worden aangesloten op de aansluitpunten gas, water, elektra en de benodigde afvoerdoppen.

Aan te leggen leidingwerk, hak, -breek, -boor, en andere bouwkundige werkzaamheden, dienen, indien niet anders is overeengekomen, **door derden** te worden uitgevoerd

Stekerdoos, werkschakelaars, wandcontactdozen en stekkers te leveren en aan te brengen, indien niet anders is overeengekomen **door derden**
Alle maten zoals vermeld op de aansluittekening(en), aanbieding, opdrachtbevestiging en overzicht aansluitgegevens, moeten eenmalig in het werk worden gecontroleerd

**NA PLAATSEN AANSLUITEN DOOR DERDEN OP DE APPARATUUR CONFORM DE EISEN VAN DE PLAATSELIJKE NUTS BEDRIJVEN**




PRINCIPE DOORSNEDE BAKWAND




PRINCIPE DOORSNEDE SPOELTAFEL POSITIE 6

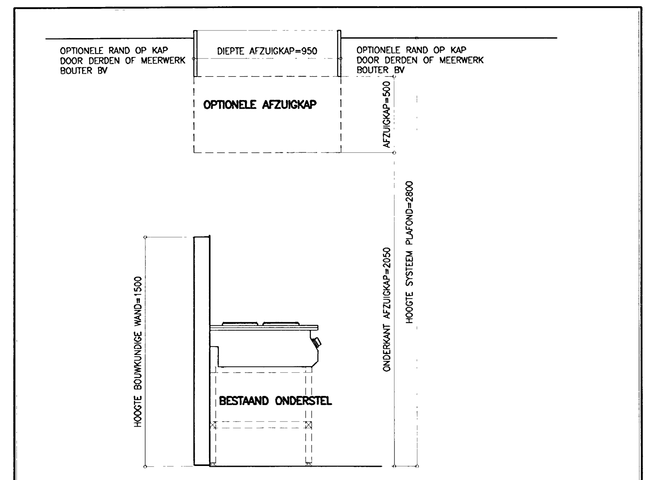


**NA PLAATSEN AANSLUITEN DOOR DERDEN OP DE APPARATUUR CONFORM DE EISEN VAN DE PLAATSELIJKE NUTS BEDRIJVEN**

**LET OP: IN DEZE TEKENING WORDT GEBRUIK GEMAAKT VAN DOORTEL MAATVOERING !**

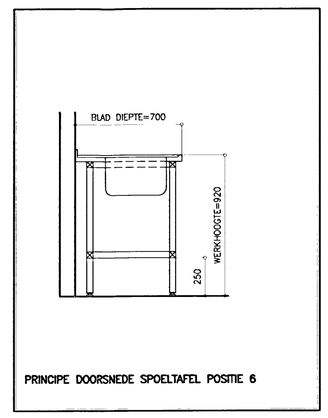**DE WANDEN DIENEN HAAKS TEN OPZICHTE VAN ELKAAR GEPLAATST TE WORDEN**

**LEIDINGWERK IN DE WANDEN EN VLOEREN ZOVEEL MOGELIJK INBOUWEN**

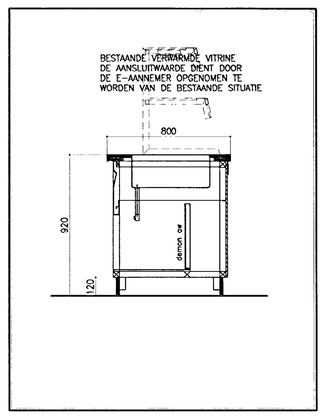**VOEDINGEN TBV ALGEMEEN GEBRUIK DIENEN DOOR DERDEN TE WORDEN AANGEGEVEN**

**VOEDINGEN TBV APPARATUUR LEVERING DOOR DERDEN DIENEN DOOR DE LEVERANCIER OPGEGEVEN TE WORDEN**

## RENVOOI

| Pos.nr | Omschrijving | Type | Temper. | Opmerkingen |
|---|---|---|---|---|
| | OPSLAG | | | |
| 1 | STELLING | | | |
| | KOELING | | | |
| 2 | KOELKAST | | | BESTAAND |
| 3 | KOELKAST | | | BESTAAND |
| 4 | VRIESKAST | | | BESTAAND |
| 5 | VRIESKAST | | | BESTAAND |
| | VOORBEREIDING | | | |
| 6 | SPOEL-/WERKTAFEL | | | |
| 6.1 | BLADKRAAN | | | |
| | BEREIDING | | | |
| 7 | SPOEL-/WERKTAFEL | | | |
| 7.1 | BLADKRAAN | | | |
| 8 | KOOKUNIT | | | |
| 8.1 | KOPPELSTRIP | | | |
| 9 | KOOKUNIT | | | BESTAAND |
| 9.1 | RVS ONDERSTEL | | | BESTAAND |
| 10 | SPOELTAFEL | | | OPGENOMEN IN POS. 7 |
| 11 | HETELUCHTOVEN | | | BESTAAND |
| 12 | AFZUIGKAP | | | LET OP, OPTIONEEL AANGEBODEN |
| 12.1 | VENTILATORKAST & TOEBEHOREN AFZUIGINSTALLATIE | | | LET OP, OPTIONEEL AANGEBODEN |
| 13 | UITGIFTEBUFFET | | | |
| 15 | VERWARMDE VITRINE | | | BESTAAND |
| 16 | KOELVITRINE | | | |

001557037

www.bouter.nl & www.segis.nl

## AANSLUITTEKENING

WIJZIGINGEN

| | Datum: | Ge:- | Wijziging: |
|---|---|---|---|
| A | 20.02.06 | JD | DIVERSEN NAV GEWIJZIGDE INDELING |
| B | 11.04.06 | JD | DIVERSEN |
| C | | | |
| D | | | |
| E | | | |
| F | | | |

STATUS TEKENING: DEFINITIEF

DEZE TEKENING AANPASSEN DE BIJBEHORENDE OFFERTE NIET WORDEN OPGEMETEN, NOCH TER INZAGE WORDEN GEGEVEN, ZONDER DE UITDRUKKELIJKE SCHRIFTELIJKE TOESTEMMING VAN BOUTER BV
APPARATUUR NA PLAATSING AANSLUITEN DOOR DERDEN OP AANSLUITPUNTEN, GAS, WATER EN ELEKTRA
- AAN TE LEGGEN LEIDINGWERK, HAK-, BREEK-, BOOR- EN ANDERE BOUWKUNDIGE WERKZAAMHEDEN DOOR DERDEN.
- BEKABELING, WERKSCHAKELAARS, WANDCONTACTDOZEN TE LEVEREN EN AAN TE BRINGEN DOOR DERDEN.
- ALLE MATEN IN HET WERK TE CONTROLEREN.

| Bouwkundige ordner | van de datum | Aangeleverd door | op datum |
|---|---|---|---|
| 0519124.001 | 19-12-05 | Smit Van Noort | 21.12.05 |

| | | | |
|---|---|---|---|
| Tek.nr. | 11555-2 | tekenaar | J.DOLMAN |
| Datum | 30.01.06 | Verkoopadviseur | P.M. Fortes |
| Schaal | 1:20 | Projectleider | A.WOUDSTRA |
| Formaat | A0 | Status van de tekening | DEFINITIEF |
| Klant | Smit Van Noort | | |
| | Betreft: ID- Collage te Zoetermeer | | |

BOUTER GROOTKEUKENTECHNIEK
Faunastraat 14K 2723 RR ZOETERMEER Tel. 079 - 3451515
FAX 079 331 54 43 E-MAIL cad@bouter.nl // www.bouter.nl