

maai-beheer Zocherplantsoen

MAAIBEHEER door de AANNEMER

Afstemming vooraf aan elke maaironde

- Vaststellen start van de uitvoer en maailocaties met toezichthouder.

Werkzaamheden 1e maaironde (eind april /10 % terrein)

- Checklist flora en fauna (gedragscode F&F) uitvoeren, met name alert op broedvogels.
- Te maaien locaties opschonen van ongeregelheden en zwerfvuil, vrijkomend materiaal afvoeren.
- Uitmaaien voethek en andere obstakels langs rijbanen rondom het park t.b.v. verkeersveiligheid. Bijmaaien banken/afvalbakken t.b.v. gebruik. Maaisel laten liggen.

Werkzaamheden 2e maaironde (half mei-half juni, eind juni/100 % terrein)

- Checklist flora en fauna (gedragscode F&F) uitvoeren, bijzondere locaties en beschermde soorten markeren. Alertheid op broedvogels.
- Te maaien locaties opschonen van ongeregelheden en zwerfvuil, vrijkomend materiaal afvoeren.
- Maaien vegetatie ná bloei fluitenkruid (zie maai-kaartjes).
- Maaien stinzen-vegetatie ná half juni, 80%.
- Maaisel minimaal 3 dagen en maximaal 5 dagen laten liggen: daarna afvoeren (100%).

Werkzaamheden 3e maaironde (aug./100 % terrein)

- Checklist flora en fauna (gedragscode F&F) uitvoeren, bijzondere locaties en beschermde soorten markeren.
- Te maaien locaties opschonen van ongeregelheden en zwerfvuil, vrijkomend materiaal afvoeren.
- Maaien van de vegetatie, zie maai-kaartjes.
- Talud langs Catharijnesingel maaien/hakselen, zie maai-kaartjes. Uitvoer vanaf de rijbaan.
- Maaisel minimaal 3 dagen en maximaal 5 dagen laten liggen: daarna afvoeren (30%) met name vegetaties >60cm, ruigte, brandnetels en houtig opslag.

Werkzaamheden 4e maaironde (half sep.-half okt, eind oktober./100 % terrein)

- Checklist flora en fauna (gedragscode F&F) uitvoeren, bijzondere locaties en beschermde soorten markeren.

- Te maaien locaties opschonen van ongeregelheden en zwerfvuil, vrijkomend materiaal afvoeren.
- Maaien van de vegetatie, zie maai-kaartjes.
- Maaien stinzen-vegetatie ná half oktober, 80%.
- Maaisel minimaal 3 dagen en maximaal 5 dagen laten liggen: daarna afvoeren (30%) met name vegetaties >60cm, ruigte, brandnetels en houtig opslag.

WERK van de TOEZICHTHOUDER

Voorafgaand aan de uitvoering (per ronde)

- Bepalen tijdstip start van het werk: per maaironde geldt een spreiding van 4 weken.
- Aanleveren maaikaart per ronde met: 1. te maaien locaties; 2. locaties met beschermde flora en fauna; 3. aandachtsplekken.
- Uitzetten te sparen vegetaties/terreindelen.

Bij elke maaironde

- Uitvoering van het werk controleren.

VOORWAARDEN bij de UITVOER

Tijdens elke maaironde

- Het park is een cultuurhistorisch monument: Zwaar materieel niet toegestaan, gras per ronde slechts 1x te berijden. Hooi verzamelen met licht materieel (bandhooier -1-assig). Paden mogen bereden worden met opraapwagen, grasvakken niet toegankelijk voor zware berijding.
- Geen bodeminsporing/-verdichting/-afschuiving (max. 3 cm insporing gras, 0 cm op paden/verhardingen), let op met afschuiving van grond bij terreinhellingen.
- Talud langs de Catharijnesingel is op 2 locaties klepelen toegestaan (werken vanaf de rijbaan), zie maai-kaartjes.
- Tanken/machine-onderhoud buiten het park.
- Taat rond bomen, struiken, beschermde planten 30 cm van de vegetatie staan.

Bij elke maaironde

- Maai- of rijshade aan bodem/vegetatie herstellen middels aanbrengen schrale grond en inzaaien parkmengsel.
- Maaischade aan beplanting herplanten (historisch assortiment) in gelijkbare maat en uitvoering.

Maaien afstemmen op de vegetatie

- 2e maaironde: pas maaien aan einde bloeiperiode Fluitenkruid.
- 4e maaironde: paddenstoelrijke locaties ontzien, zie kaart, maar pecieze locatie verschilt per jaar.
- 4e maaironde: locaties met rijke najaarsbloei deels ontzien, jaarlijks wisselende locaties.

Te maaien locaties

1. Nieuwekade
2. Van Asch van Wijckskade
3. Begijnkade
4. Wolvenplein
5. Wittevrouwenkade
6. Lucasbolwerk
7. Nobeldwarsstraat
8. Hieronymusplantsoen
9. Lepenburg
10. Bruntenhof

11. Servaasbolwerk
12. Zonnenburg
13. Nieuwegracht
14. Manenburg
15. Sterrenburg
16. Pelmolenplantsoen
17. Pelmolenweg
18. Geertebolwerk
19. Catharijnesingel
20. Catharijnekade




- A. Weerdsingel Westzijde
B. Weerdsingel Oostzijde
C. Wittevrouwensingel
D. Maliesingel
E. Tolsteegsingel
F. Catharijnesingel

Kaartaanduiding

Rode lijn = begrenzing
beheergebied

Maai- en
beheerplan
van de gemeente Utrecht
bij alle werkzaamheden!

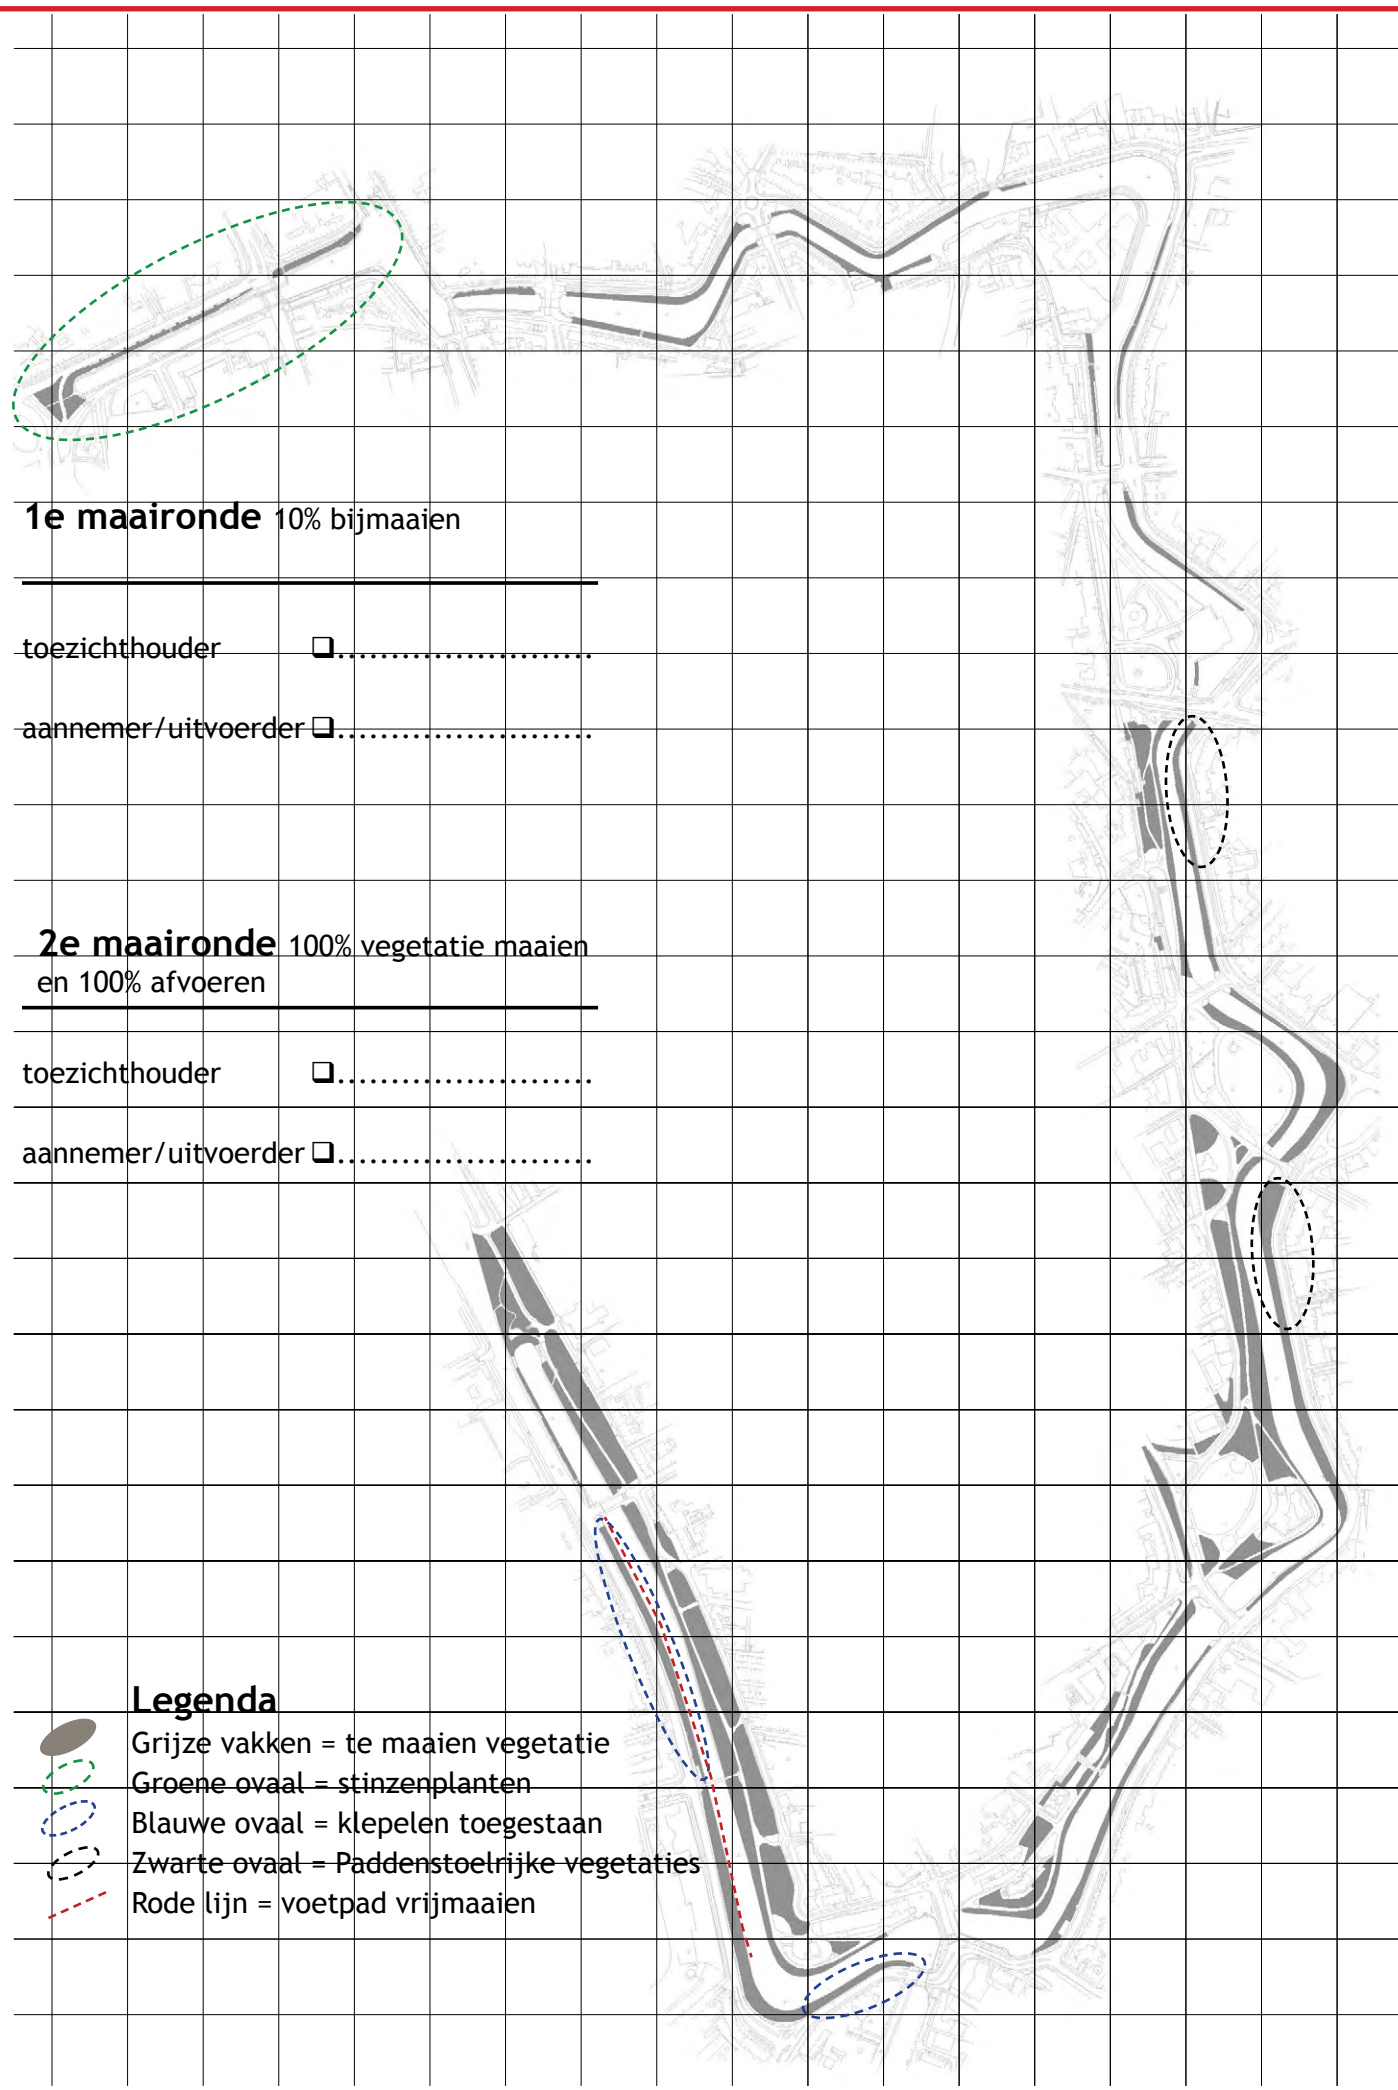

1e maaironde 10% bijmaaien

toezichthouder ☐

aannemer/uitvoerder ☐


2e maaironde 100% vegetatie maaien
en 100% afvoeren

toezichthouder ☐

aannemer/uitvoerder ☐

Legenda

- Grijze vakken = te maaien vegetatie
- Groene ovaal = stinzenplanten
- Blauwe ovaal = klepelen toegestaan
- Zwarte ovaal = Paddenstoelrijke vegetaties
- Rode lijn = voetpad vrijmaaien

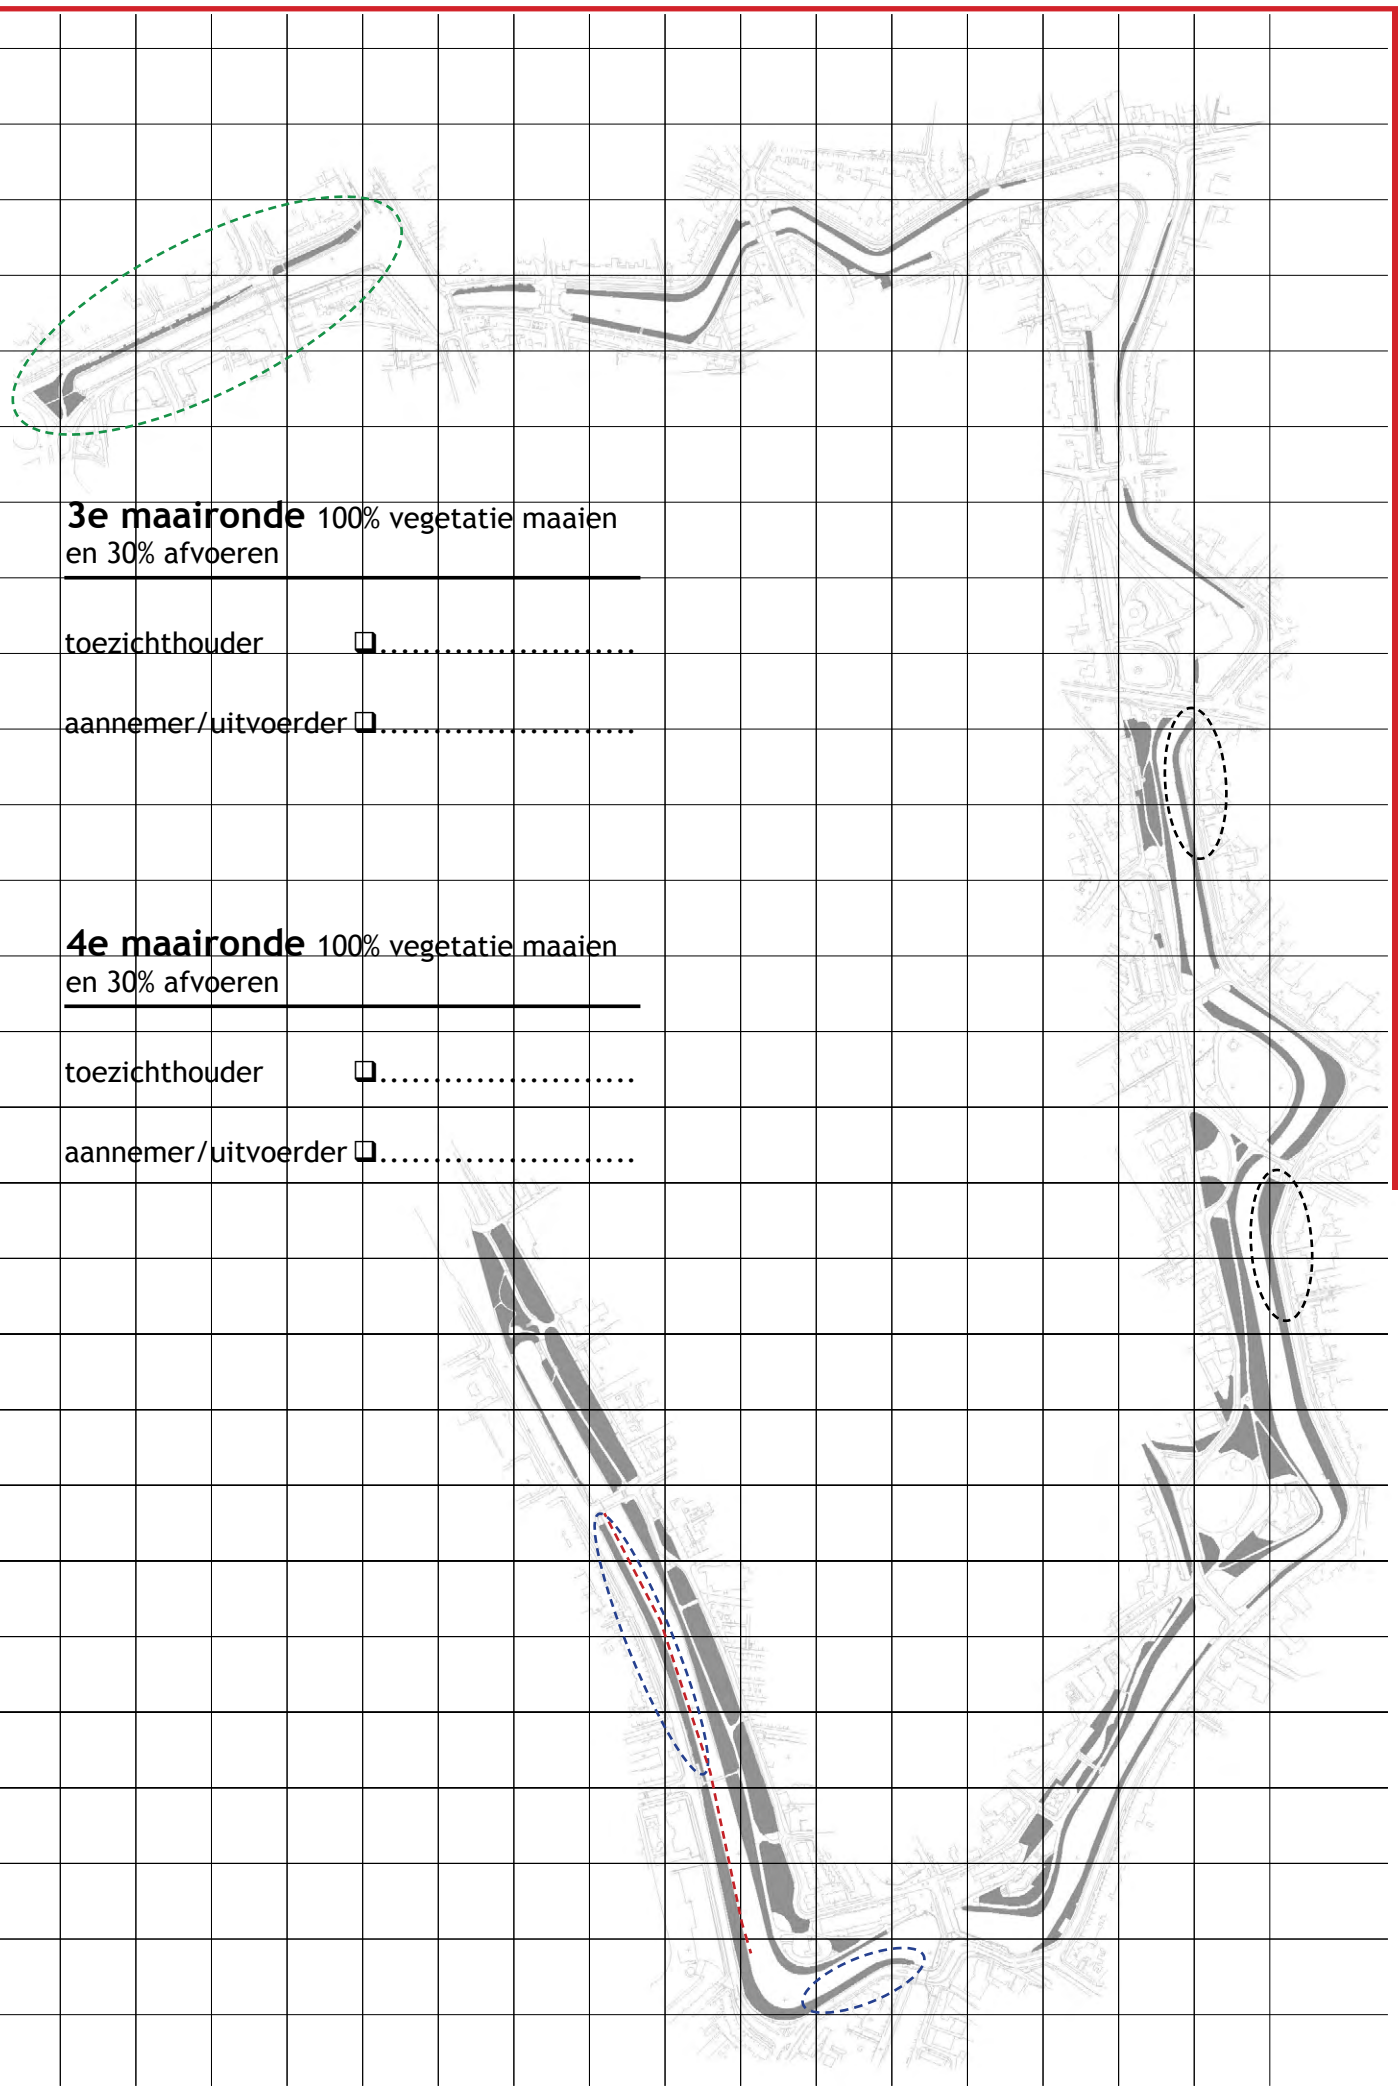

3e maaironde 100% vegetatie maaien
en 30% afvoeren

toezichthouder ☐

aannemer/uitvoerder ☐

4e maaironde 100% vegetatie maaien
en 30% afvoeren

toezichthouder ☐

aannemer/uitvoerder ☐

**Kaart: kwetsbare vegetaties en
beschermde/bijzondere soorten**

A. Weerdsingel Westzijde

**Kaart: kwetsbare vegetaties en
beschermde/bijzondere soorten**

B. Weerdsingel Oostzijde


C. Wittevrouwensingel

**D. Maliesingel
(noord)**

Kaart: kwetsbare vegetaties en
beschermd/bijzondere soorten



D. Maliesingel
(zuid)

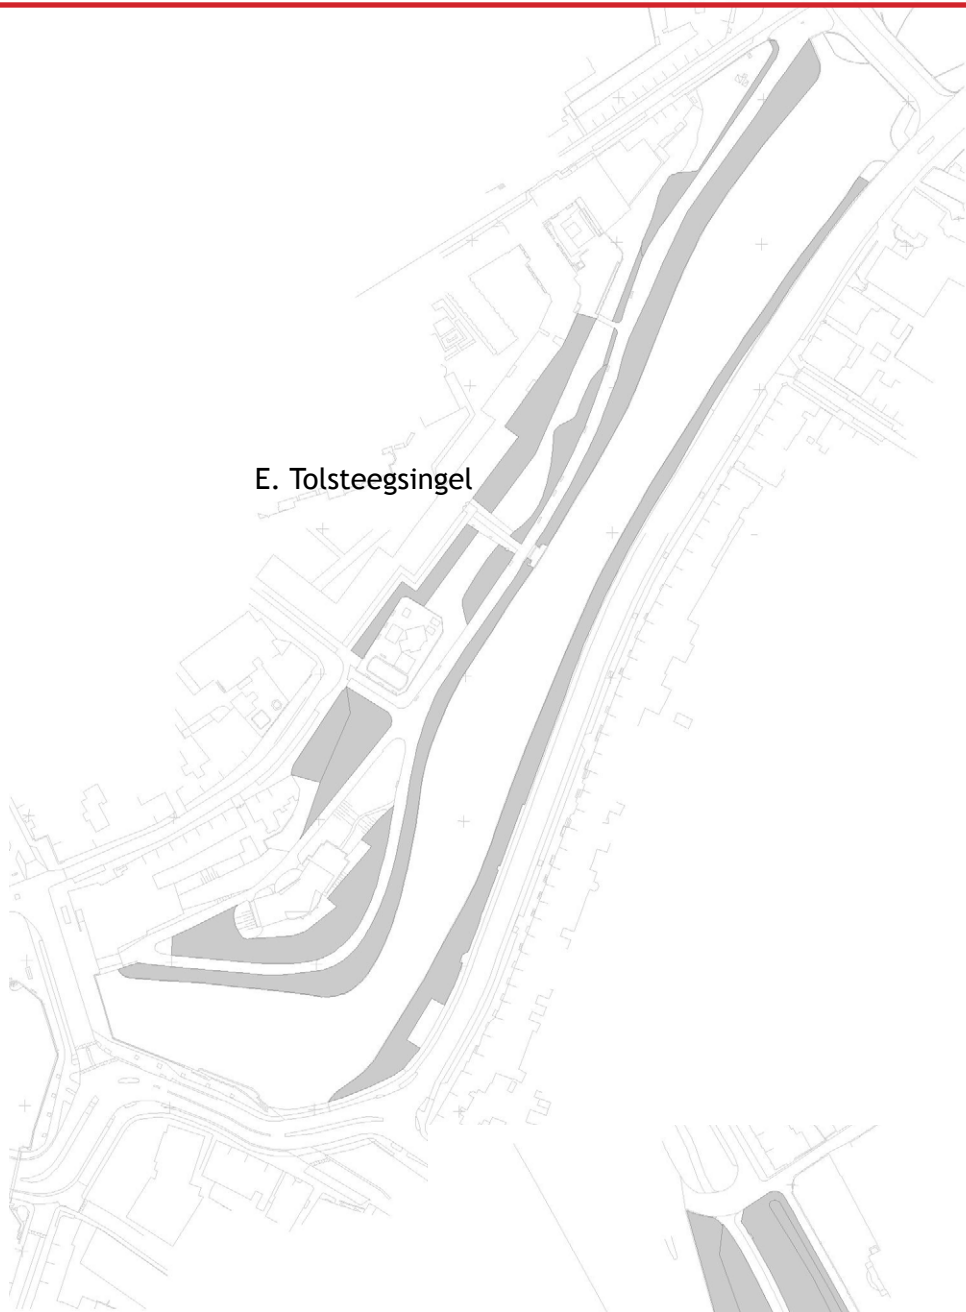


E. Tolsteegsingel



F. Catharijnesingel
(noord)

Kaart: kwetsbare vegetaties en
beschermd/bijzondere soorten

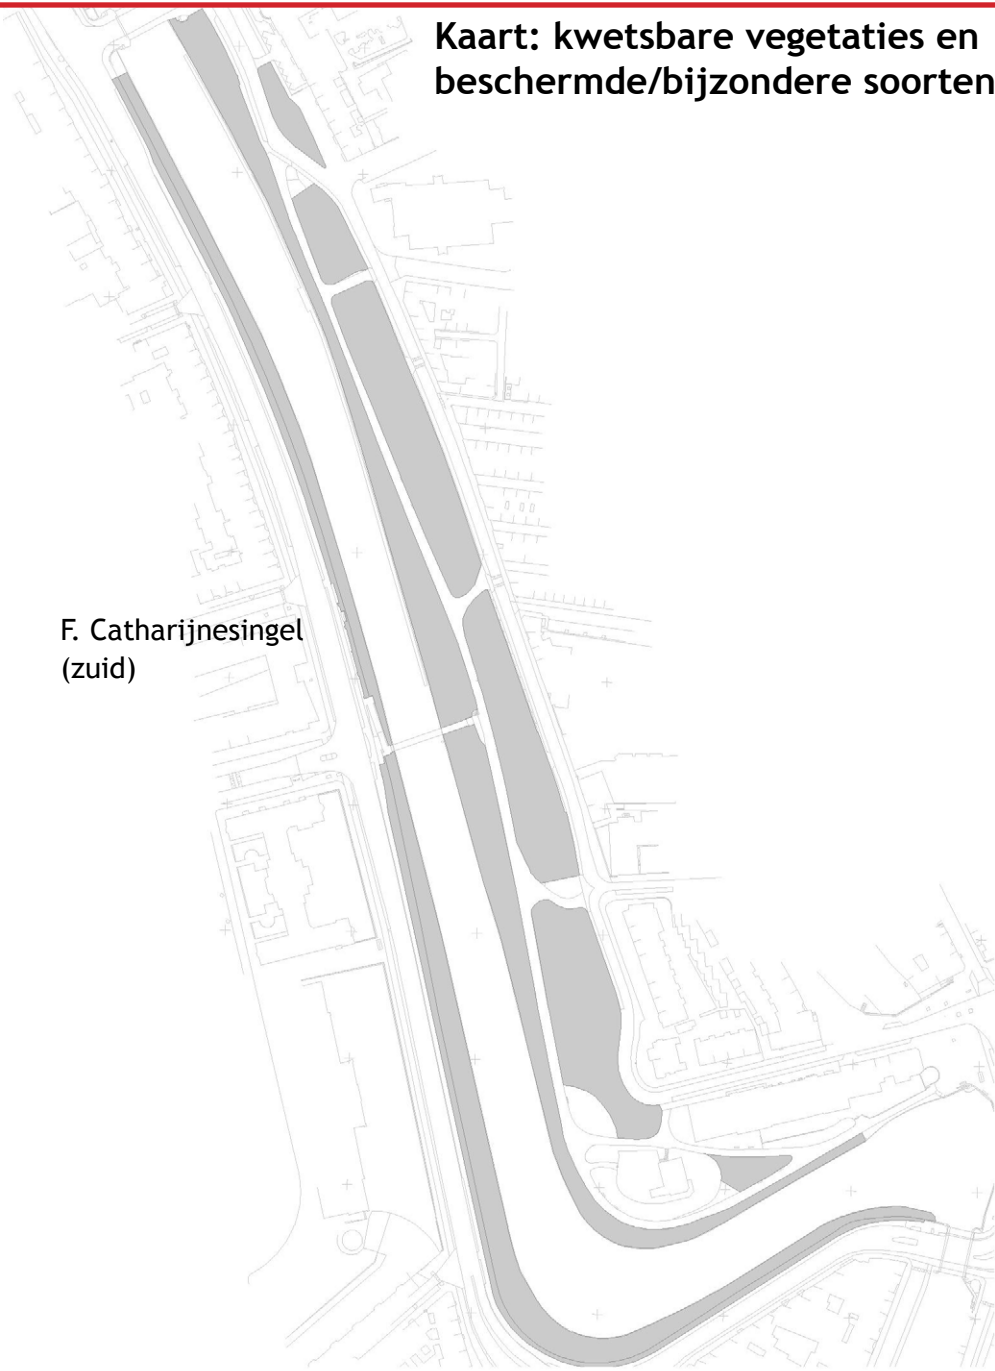

F. Catharijnesingel
(zuid)