

Park Bloeyendael, maai beheer 2015-2020



MAAIBEHEER door de AANNEMER

Afstemming vooraf aan elke maaironde

- vaststellen start uitvoer en maailocaties met de toezichthouder

Werkzaamheden 1e maaironde (begin juli / 100% terrein)

- checklist flora en fauna (gedragscode F&F) uitvoeren, bijzondere locaties en beschermde soorten nalopen
- te maaien locaties opschonen van ongeregelheden en zwerfvuil, vrijkomend materiaal afvoeren
- maaien met één-assige trekker/vingerbalk (let op: geen bos-maaier toegestaan!). **Rode** locaties niet ruimen, **blauwe** wel.
- maaisel minimaal 3 dagen laten liggen
- maaisel van blauwe en rode locaties afvoeren (rode locaties bij voorkeur met paard en wagen) naar verzamellocatie. Exacte wijze van uitvoering bepaalt de toezichthouder
- maaisel afvoeren naar erkende verwerkingsinstallatie

Werkzaamheden 2e maaironde (eind sept./100% terrein)

- checklist flora en fauna (gedragscode F&F) uitvoeren, bijzondere locaties en beschermde soorten nalopen
- te maaien locaties opschonen van ongeregelheden en zwerfvuil, vrijkomend materiaal afvoeren
- maaien met één-assige trekker/vingerbalk (let op: geen bos-maaier toegestaan!). **Rode** locaties niet ruimen, **blauwe** wel.
- maaisel minimaal 3 dagen laten liggen
- maaisel van blauwe en rode locaties afvoeren (rode locaties bij voorkeur met paard en wagen) naar verzamellocatie. Exacte wijze van uitvoering bepaalt de toezichthouder
- maaisel afvoeren naar erkende verwerkingsinstallatie

Werkzaamheden tussentijds

- bijmaaien paden/banken plekgewijs (te lang gras).

WERK van de TOEZICHTHOUDER

Voorafgaand aan de uitvoering (per maaironde)

- bepalen tijdstip start van het werk: per maaironde geldt een spreiding en uitvoeringstijd van 3 weken
- per maaironde een kaart aanleveren met: 1. locaties met beschermde flora en fauna; 2. te maaien terreindelen; 3. niet te betreden/berijden terreindelen (te natte delen)
- vaststellen tijdstip en uitvoer van maaisel ruimen. In juli: 2x zaterdag en 3x avond. In september 2-(3)x zaterdag


Tijdens en na elke maaironde

- uitvoering van het werk controleren

WERK van de BEWONERSGROEP

Voorafgaand aan en tijdens de uitvoering (per maaironde)

- zet natte, kwetsbare en beschermde vegetaties/soorten af
- zorgt voor wiersen van het hooi, brengt hooi naar depaden, waar de aannemer het naar de verzamellocatie rijdt. In juli: 2x zaterdag en 3x avond. In september 2x zaterdag
- maait overhoeken en kwetsbare/beschermde vegetaties zelf uit

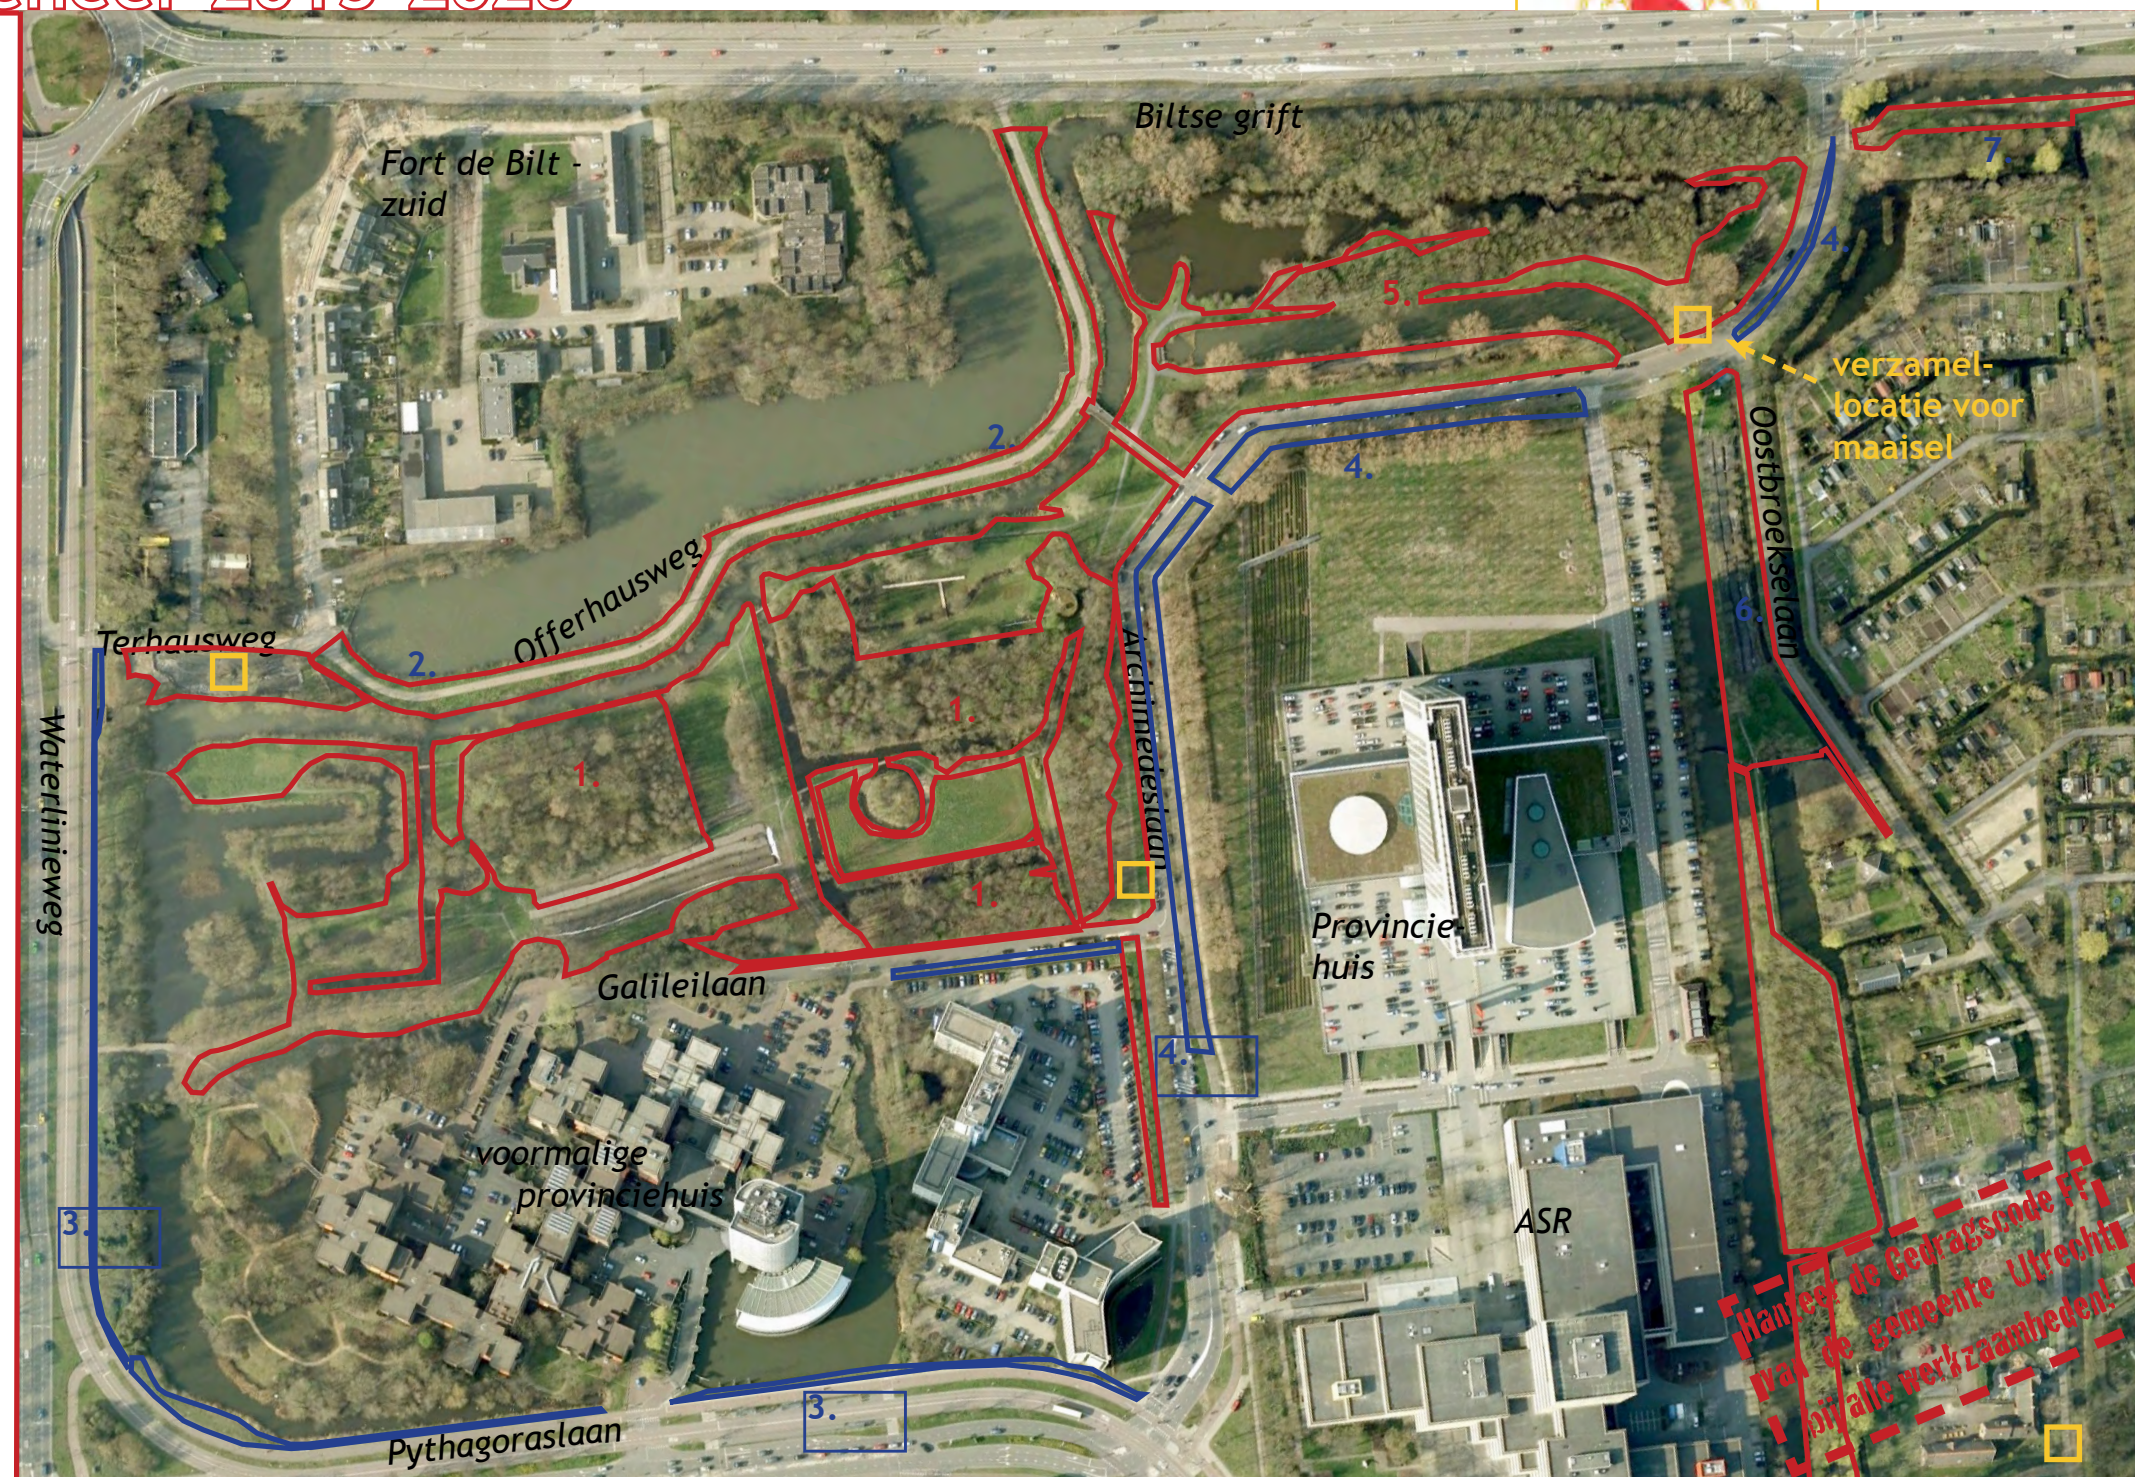

VOORWAARDEN bij de UITVOER

Tijdens en na elke maaironde

- zet alleen lichte (één-assige) machines in voor het maaien
- geen bodeminsporing/-verdichting (max. 3 cm insporing),
- rij alleen over de paden en de naastgelegen 30 cm brede berm (toaal 1,6 m brede strook). Akker niet berijden (te nat!)
- gebruik biobrandstof, tanken buiten terrein
- laat rond bomen, struiken, beschermde planten 30 cm van de vegetatie staan, maait geen afgezette locaties
- maai- of rijschade aan bodem/vegetatie herstellen middels aanbrengen schrale grond en inzaaien grote ratelaar.
- maaischade aan beplanting bijsnoeien en indien nodig herplanten met inheems, autochtoon materiaal in vergelijkbare maat en uitvoering.

SAMENWERKING TOEZICHTHOUDER & BEWONERSGROEP, AANNEMER

Voorafgaand aan de uitvoering (per maaironde)

- Toezichthouder stemt tijdstip van het maaiwerk af met bewonersgroep
- Toezichthouder maakt met de bewonersgroep de maaikaarten
- Bewonersgroep neemt dit met toezichthouder en aannemer de beschermde/bijzonder locaties op voorafgaand aan iedere maaironde
- Aannemer en bewoners voeren samen maaisel af van de terreinen naar de verzamellocaties
- Toezichthouder voert rondgang met bewonersgroep na uitvoer maaiwerkzaamheden

Kaartaanduiding

Rode lijn = begrenzing kerngebied
Blauwe lijn = begrenzing bermen
Geel vierkant = verzamellocatie

Te maaien locaties

1. Natuurskern-west
2. Terhaus-/Offerhausweg- bermen
3. Waterlinie/Pythagoras-bermen
4. Archimedes-bermen
5. Natuurskern-oost
6. Oostbroekse-strook
7. Biltse grift-strook