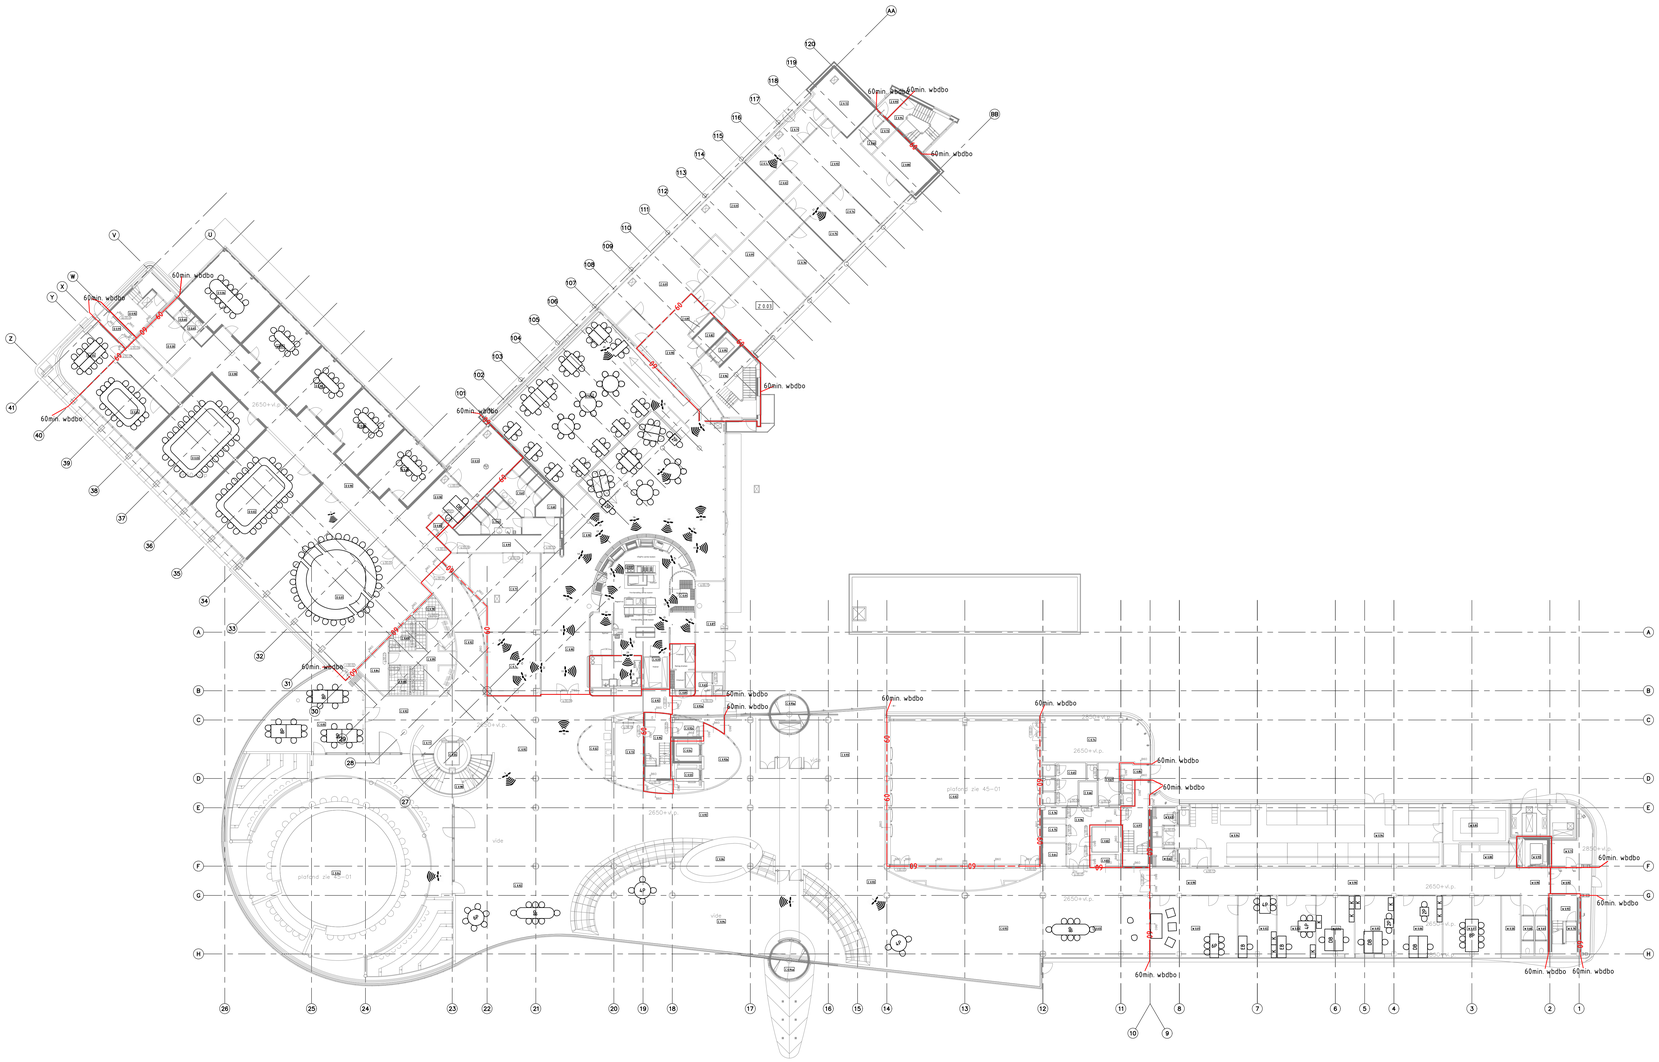

CODERING MEUBELS

Codering	Omschrijving	Maatvoering
DB	Dubbel bureau	210x110
EB	Enkel bureau	180x80
EB	Enkel bureau	190x80
EB	Enkel bureau	200x80
EBK	Enkel bureau klein	160x80
EBK	Enkel bureau klein	110x80
DH	Dubbel hoofdbureau	180x110
DW	Dubbele werkplek (midden-gebeidnel verstelbaar)	-
H	Hoofdbureau	180x80
T	Uitlegtafel divers	-
K	Kast 120x120x47 (bxhxd)	120x47
LK	Lage kast 100x75x45(bxhxd)	120x45
S	Stoelen	79x120
F	Deskbike (onneerbaar)	-
L	Lockerkast	80x45
2P	Vergaderfafel 2 personen	80x80
4P	Vergaderfafel 4 personen	140x100
6P	Vergaderfafel 6 personen	220x80
8P	Vergaderfafel 8 personen	350x100
8P	Vergaderfafel 8 personen	300x120

Ruimtenummerlijst

	Nummer	Omschrijving	Opp (m²)
Bouwdeel Plaza	C 0 E01	Werkkamer	7.58
	C 0 02	Vergaderzaal	195.55
	C 0 03	Communicatieruimte	56.63
	C 0 04	Vergaderzaal	386.77
	C 0 05	Communicatieruimte	40.89
	C 0 06	Servicevuimte	15.43
	C 0 50	Servicevuimte	152.48
	C 0 51	Keuken	122.82
	C 0 52	Keuken	13.83
	C 0 53	Lift	5.53
	C 0 54	Lift	5.13
	C 0 55	Lift	6.37
	C 0 60	Toilet	4.44
	C 0 61	Toilet	15.61
	C 0 62	Toilet	15.80
	C 0 63	Douche	5.30
	C 0 64	Kolfruimte	4.38
	C 0 65	Toilet	14.35
	C 0 66	Toilet	3.63
	C 0 67	Toilet	12.46
	C 0 68	Toilet	9.27
	C 0 69	Toilet	8.24
	C 0 70	Servicevuimte	4.34
	C 0 71	Magazijn	41.20
	C 0 72	Magazijn	27.73
	C 0 73	BHV ruimte	15.15
	C 0 74	Magazijn	43.13
	C 0 75	Servicevuimte	4.57
	C 0 76	Werkkaat	2.15
	C 0 77	Werkkaat	12.99
	C 0 78	Werkkaat	4.04
	C 0 81	Servicevuimte	8.69
	C 0 82	Servicevuimte	6.04
	C 0 83	Servicevuimte	3.06
	C 0 84	Servicevuimte	7.60
	C 0 85	Servicevuimte	4.12
	C 0 87	Servicevuimte	22.16
	C 0 90	Servicevuimte	209.87
	C 0 91	Verkeersruimte	23.14
	C 0 92	Verkeersruimte	459.80
	C 0 92a	Verkeersruimte	11.05
	C 0 92b	Verkeersruimte	14.29
	C 0 92c	Verkeersruimte	4.55
	C 0 93	Verkeersruimte	315.39
	C 0 93a	Verkeersruimte	9.24
	C 0 94	Verkeersruimte	135.82
	C 0 94a	Verkeersruimte	9.24
	C 0 95	Trappenhuis	13.80
	C 0 96	Verkeersruimte	16.32
	C 0 97	Trappenhuis	15.82
	C 0 98	Trappenhuis	10.07
	C 0 99	Verkeersruimte	19.76
Bouwdeel Oost	O 0 01	Vergaderzaal	158.72
	O 0 02	Vergaderzaal	68.29
	O 0 03	Vergaderzaal	68.36
	O 0 04	Opleidingsruimte	30.73
	O 0 05	Vergaderzaal	21.41
	O 0 06	Vergaderzaal	48.81
	O 0 07	Vergaderzaal	29.13
	O 0 08	Vergaderzaal	28.74
	O 0 09	Vergaderzaal	28.54
	O 0 10	Vergaderzaal	28.69
	O 0 50	Pantry	17.67
	O 0 51	Rookruimte	24.99
	O 0 60	Toilet	3.44
	O 0 61	Toilet	3.52
	O 0 80	Servicevuimte	1.88
	O 0 90	Verkeersruimte	138.61
	O 0 91	Verkeersruimte	4.83
	O 0 92	Trappenhuis	16.96
Bouwdeel West	W 0 01	Huiskamer Griffie	45.67
	W 0 02	Werkkamer	20.00
	W 0 03	Werkkamer	20.06
	W 0 04		19.93
	W 0 05		20.03
	W 0 06		25.12
	W 0 07		30.31
	W 0 50	Pantry	9.73
	W 0 60	Toilet	4.35
	W 0 61	Toilet	4.35
	W 0 62	Douche	6.75
	W 0 63	Douche	6.76
	W 0 70	Magazijn	1.66
	W 0 71	Magazijn	11.44
	W 0 80	Servicevuimte	11.36
	W 0 81	Servicevuimte	25.33
	W 0 90	Verkeersruimte	95.00
	W 0 91	Trappenhuis	13.80
	W 0 92	Trappenhuis	11.34
	W 0 93	Lift	5.17
	W 0 94	Fietsenstalling	147.54
Bouwdeel Zuid	Z 0 01	Werkkamer	95.93
	Z 0 02	Werkkamer	5.12
	Z 0 03	Werkkamer	36.43
	Z 0 60	Werkkaat	2.01
	Z 0 70	Magazijn	5.17
	Z 0 71	Verkeersruimte	12.99
	Z 0 72	Verkeersruimte	19.24
	Z 0 73	Werkkaat	1.96
	Z 0 74	Magazijn	11.57
	Z 0 75	Magazijn	11.58
	Z 0 76	Magazijn	23.51
	Z 0 80	Servicevuimte	16.86
	Z 0 81	Servicevuimte	1.21
	Z 0 82	Servicevuimte	4.30
	Z 0 90	Verkeersruimte	33.36
	Z 0 91	Verkeersruimte	31.07
	Z 0 92	Verkeersruimte	41.12
	Z 0 93	Trappenhuis	3.29
	Z 0 94	Trappenhuis	16.10
	Z 0 95	Lift	4.45
	Z 0 96	Trappenhuis	26.77

OPMERKINGEN

SITUATIE

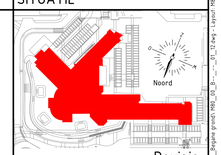

Definitief

Revisie

A	PVE	04-08-2017	Inrichting bouwdeel oost aangepast
Laatste wijziging			Omschrijving

Object : Provinciehuis Flevoland te Lelystad
Bouwdeel totaal - Begane grond

Onderwerp: Bouwkundig
Inrichting losse inventaris

Datum : 4-7-17
Tekenaar : AGE
Schaal : 1:200

Provinciehuis Flevoland
Visarendreef 1
8200 AB Lelystad
Tel: 0320-265265 / Fax: 0320-265260

DBS naam: Totaal - Begane grond - Losse inventaris
Tekeningnummer: M80__00__B--_--_01_12
Formaat: A0

Auteursrecht voorbehouden volgens de wet

Datum/tijd: 4-7-2017 14:20:01 Pro Arch 19.0 - C:\Users\AGE\Desktop\M80_00_B--_--_01_12.rvt