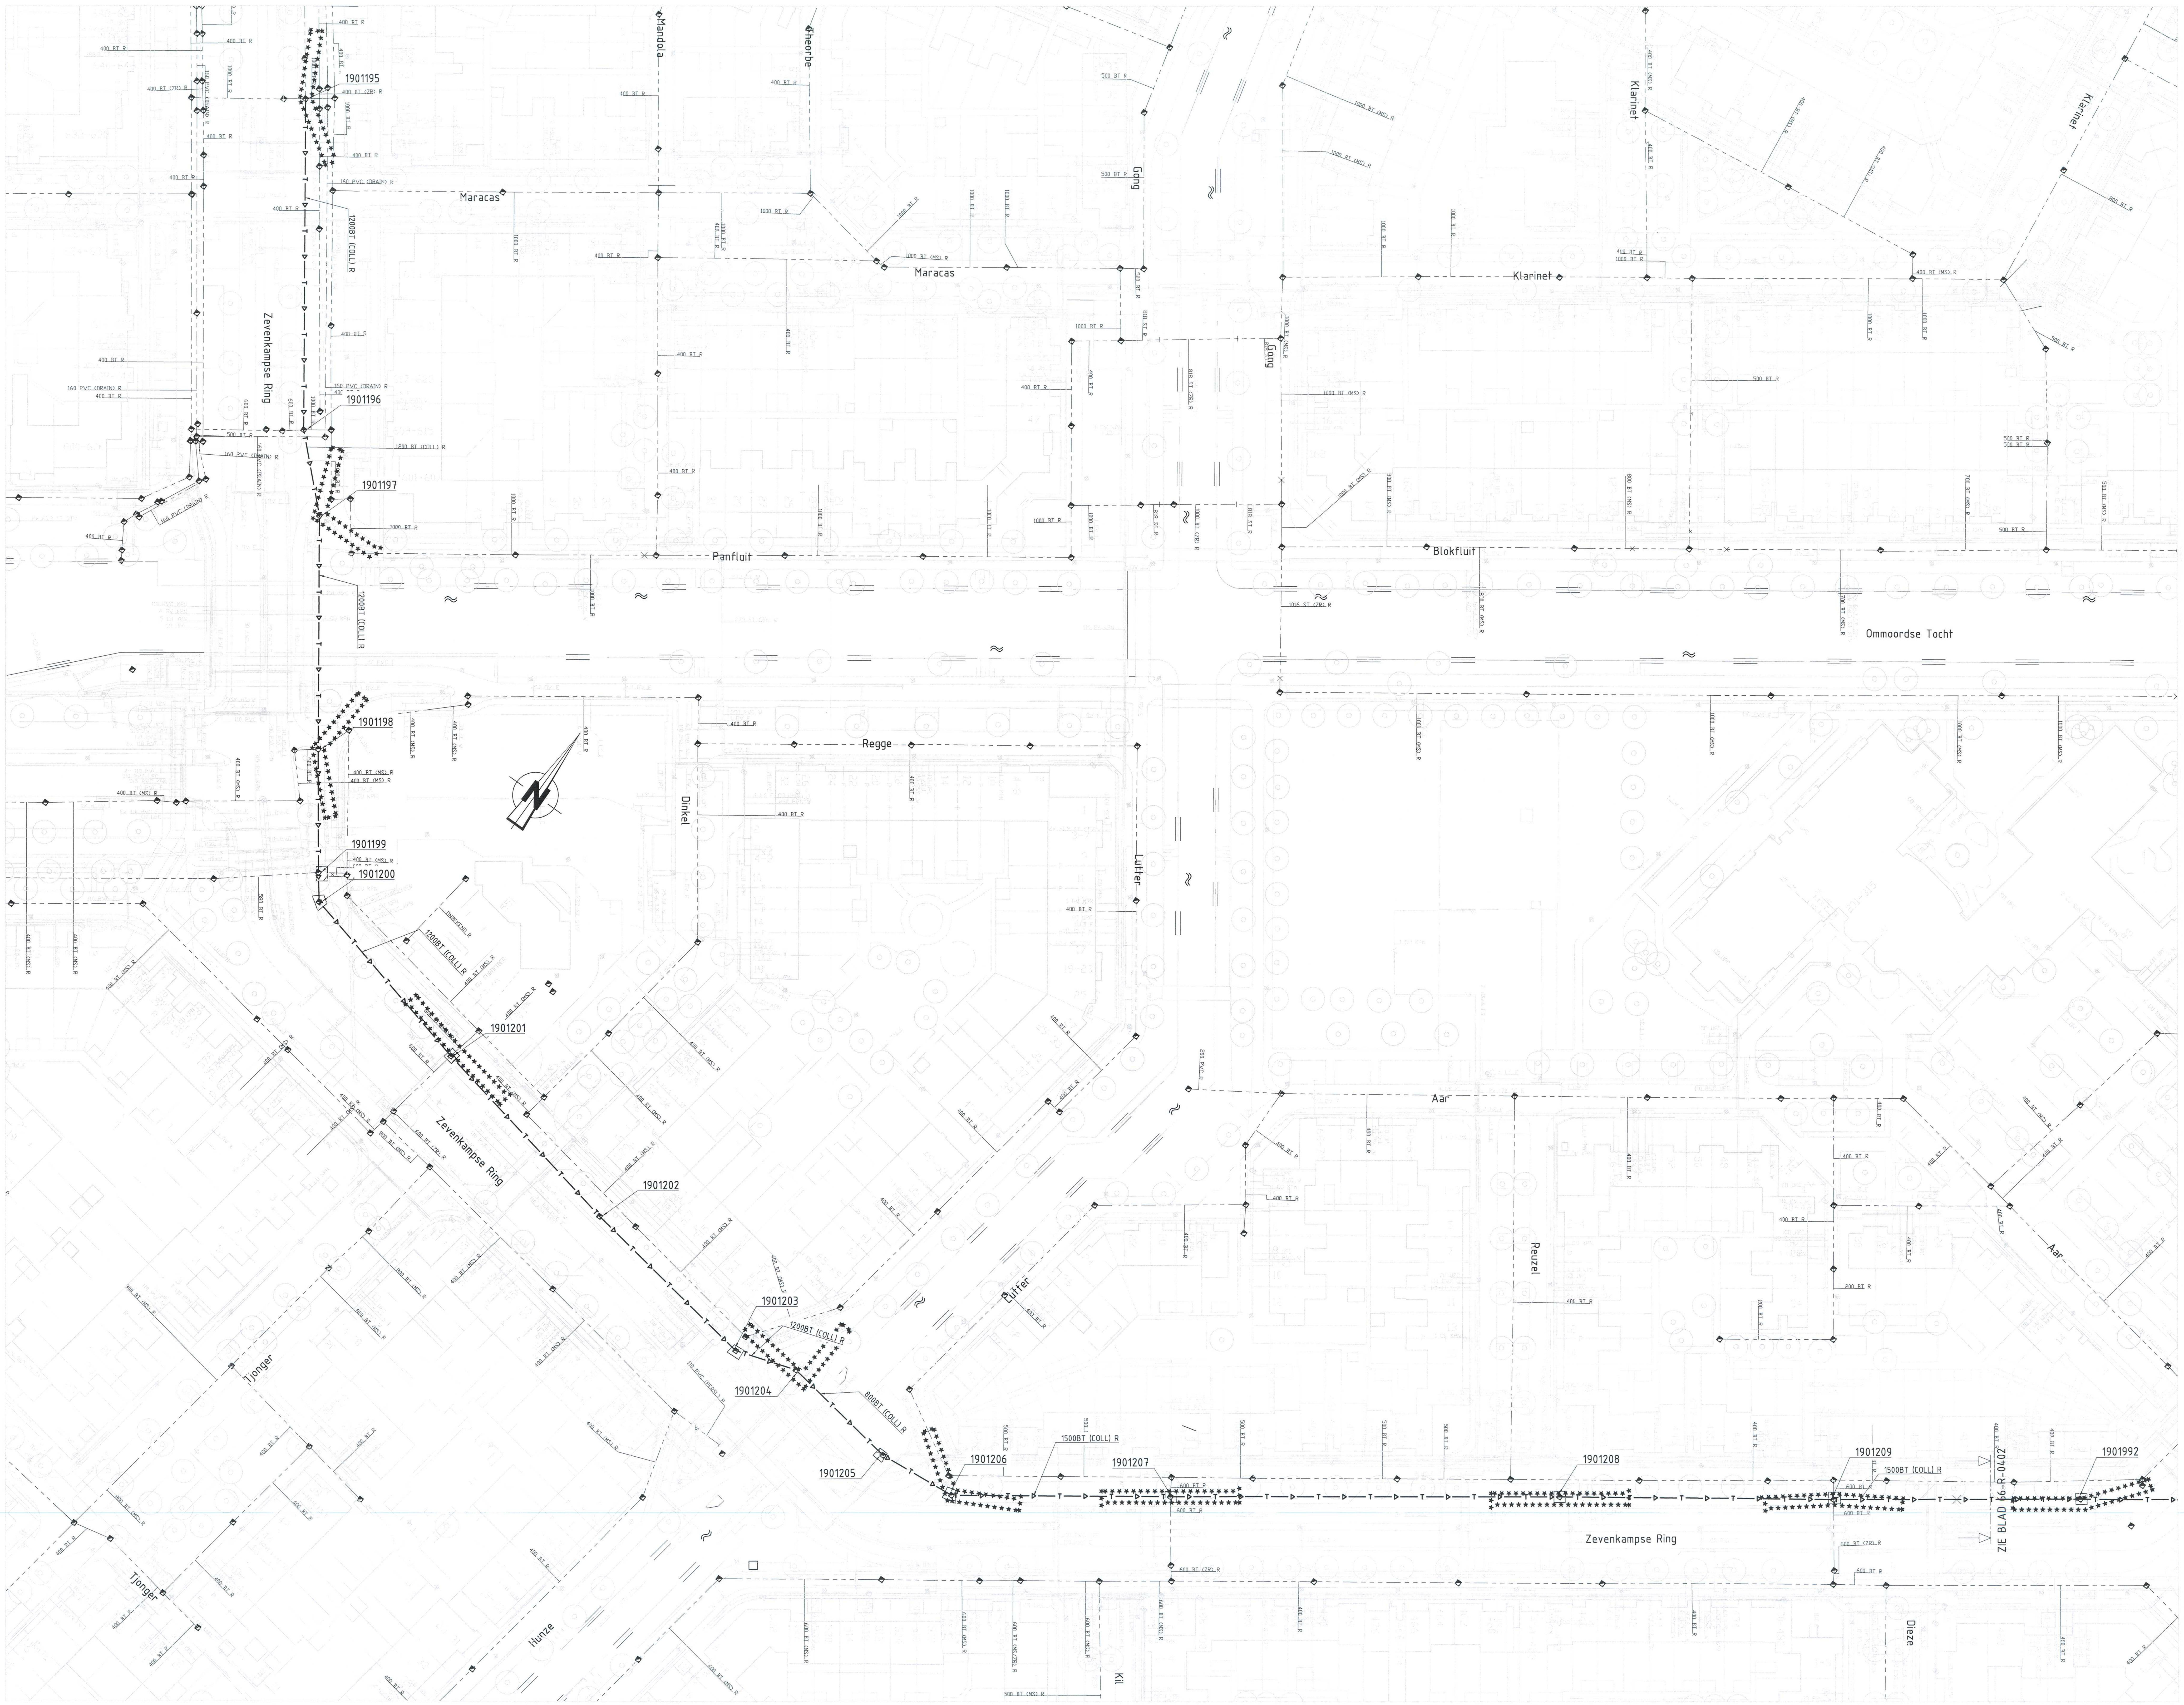

SITUATIE COLLECTEURRIOOL (BEMALINGSDISTRICT 19)

SCHAAL 1:2000

OPMERKINGEN

- Maten in meters, tenzij anders vermeld
- Peilmaten in meters t.o.v. N.A.P., tenzij anders vermeld
- Diameters in millimeters, tenzij anders vermeld

0 5 10 15 20m

VERKLARING

bestaande toestand
bestaande kantopsluiting
best. toestand, die vervalt
te maken toestand
bestaand gebouw
best. gebouw dat vervalt
overbouwing
nieuw gebouw (gepland)
as
hekwerk
haag
uitgiftegrens
vastgestelde hoogte
tijdelijke hoogte
gemeentegrens
werkgrens
kadastergrens
water
gras
beplanting
bestaande boom
bekomstige boom
te verwijderen boom
talud
bestaande beschoeiing
nieuwe beschoeiing
bestaande as waterkering
best as waterkering,die vervalt
nieuwe as waterkering
tijdelijke as waterkering
leidingstrook
spanmast/spanmast met ov
paal voor signalisatie/lichtmast
verkeersbord
geleiderail
keerwand/damwand
peilbuis
bouwrijp te maken terrein

bestaand gemengd riool met put en berme
te leggen gemengd riool met put
bestaand VWA riool met put en berme
te leggen VWA riool met put
bestaand HWA riool met put
te leggen HWA riool met put
bestaande singelverbinding met put
te leggen singelverbinding met put
bestaand infiltratie riool met put
te leggen infiltratie riool met put
bestaand pers riool met put
te leggen pers riool met put
bestaand drainage riool met put
te leggen drainage riool met put
te verwijderen riool
te verwijderen/vol te schuimen riool
stroomrichting
putnummers t.b.v. te maken putten
Ø 400 MS. diameter en type buis (bestaand)
Ø 400 MS. diameter en type buis (aan te leggen)
74.-10.-R.-045 (1985) tekeningnummer en jaar van aanleg bestaand riool
-1.00 / -1.10 (1988) schouwpeil met jaar van schouw en projectpeil b.o.b.
-0.00 aanlegpeil b.o.b.
+0.00

overstort
taludbak
pompput
collecteurriool
gemaal
afsluiter
S.P. -1.00 singelpeil
te maken afstopping
doorspuit put
TYPE/ZA90/ZA45/BA huisaansluiting met hoogte onderkant buis, type en wijze van aansluiting: -rijaansluiting 90° -rijaansluiting 45° -bovenaansluiting
-3.50 bestaande maaiveldhoogte
-3.50 te maken maaiveldhoogte
te verwijderen object
B wijzigingspijl

REVISIE

gelegd riool met gemeten afstand

Rioolkaart : A36/B35/B36
Bemalingsdistrict: 19

SITUATIE

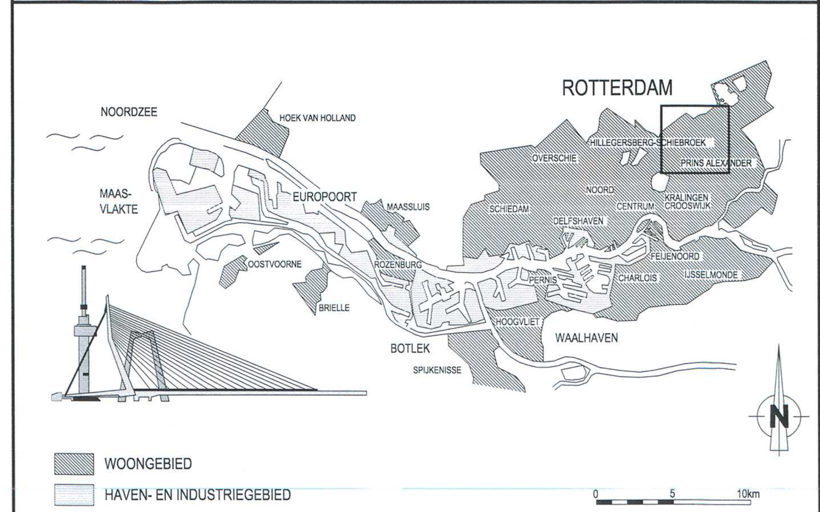

VERSIE

f			
e			
d			
c			
b	BESTEKSTEKENING 20-06-2013		
a	Bestekstekening	J. Vroegop	20-06-2013
VERSIE	OMSCHRIJVING	TEKENAAR	DATUM

BESTANDSNAAM : 66-R-0401-0403.DWG | PROJECTCODE : Q45612 | VERWIJZING :

Gemeente Rotterdam
Gemeentewerken
Ingenieursbureau

GALVANISTRAAT 15
POSTBUS 6633
3002 AP ROTTERDAM
TELEFOON : 010 4895121
TELEFAX : 010 4896159

PRINS ALEXANDER

ZEVENKAMP

COLLECTEURRIOOL
BEMALINGSDISTRICT 19
REINIGEN EN INSPECTEREN COLLECTEURRIOOL
SITUATIE

BEHOORT BIJ:	NUMMER:
DOCUMENTSOORT	Tekening
GEOGRAFISCHE CODE	
FORMAAT: A0	BLAD 1 VAN 1 BLADEN
SCHAAL: Zie tekening	
TEKENINGNR.:	66-R-0401
VER.	a

GETEKEND: J. Vroegop 18-06-2013 | GECONTROLEERD: J. Kweekel | GEAUTORISEERD: F. Alfrink 27-06-13

K:\SO\RWCC_PROJECTEN\TRANSPORTSYSTEMEN\Q45612 REINIGEN INSPECTEREN COLLECTEURRIOLEN DEEL 2\2_VOORBEREIDING\3_PROJECTRESULTATEN\3_02 TEKENINGEN\3 BESTEKSTEKENINGEN\ZEVENKAMP