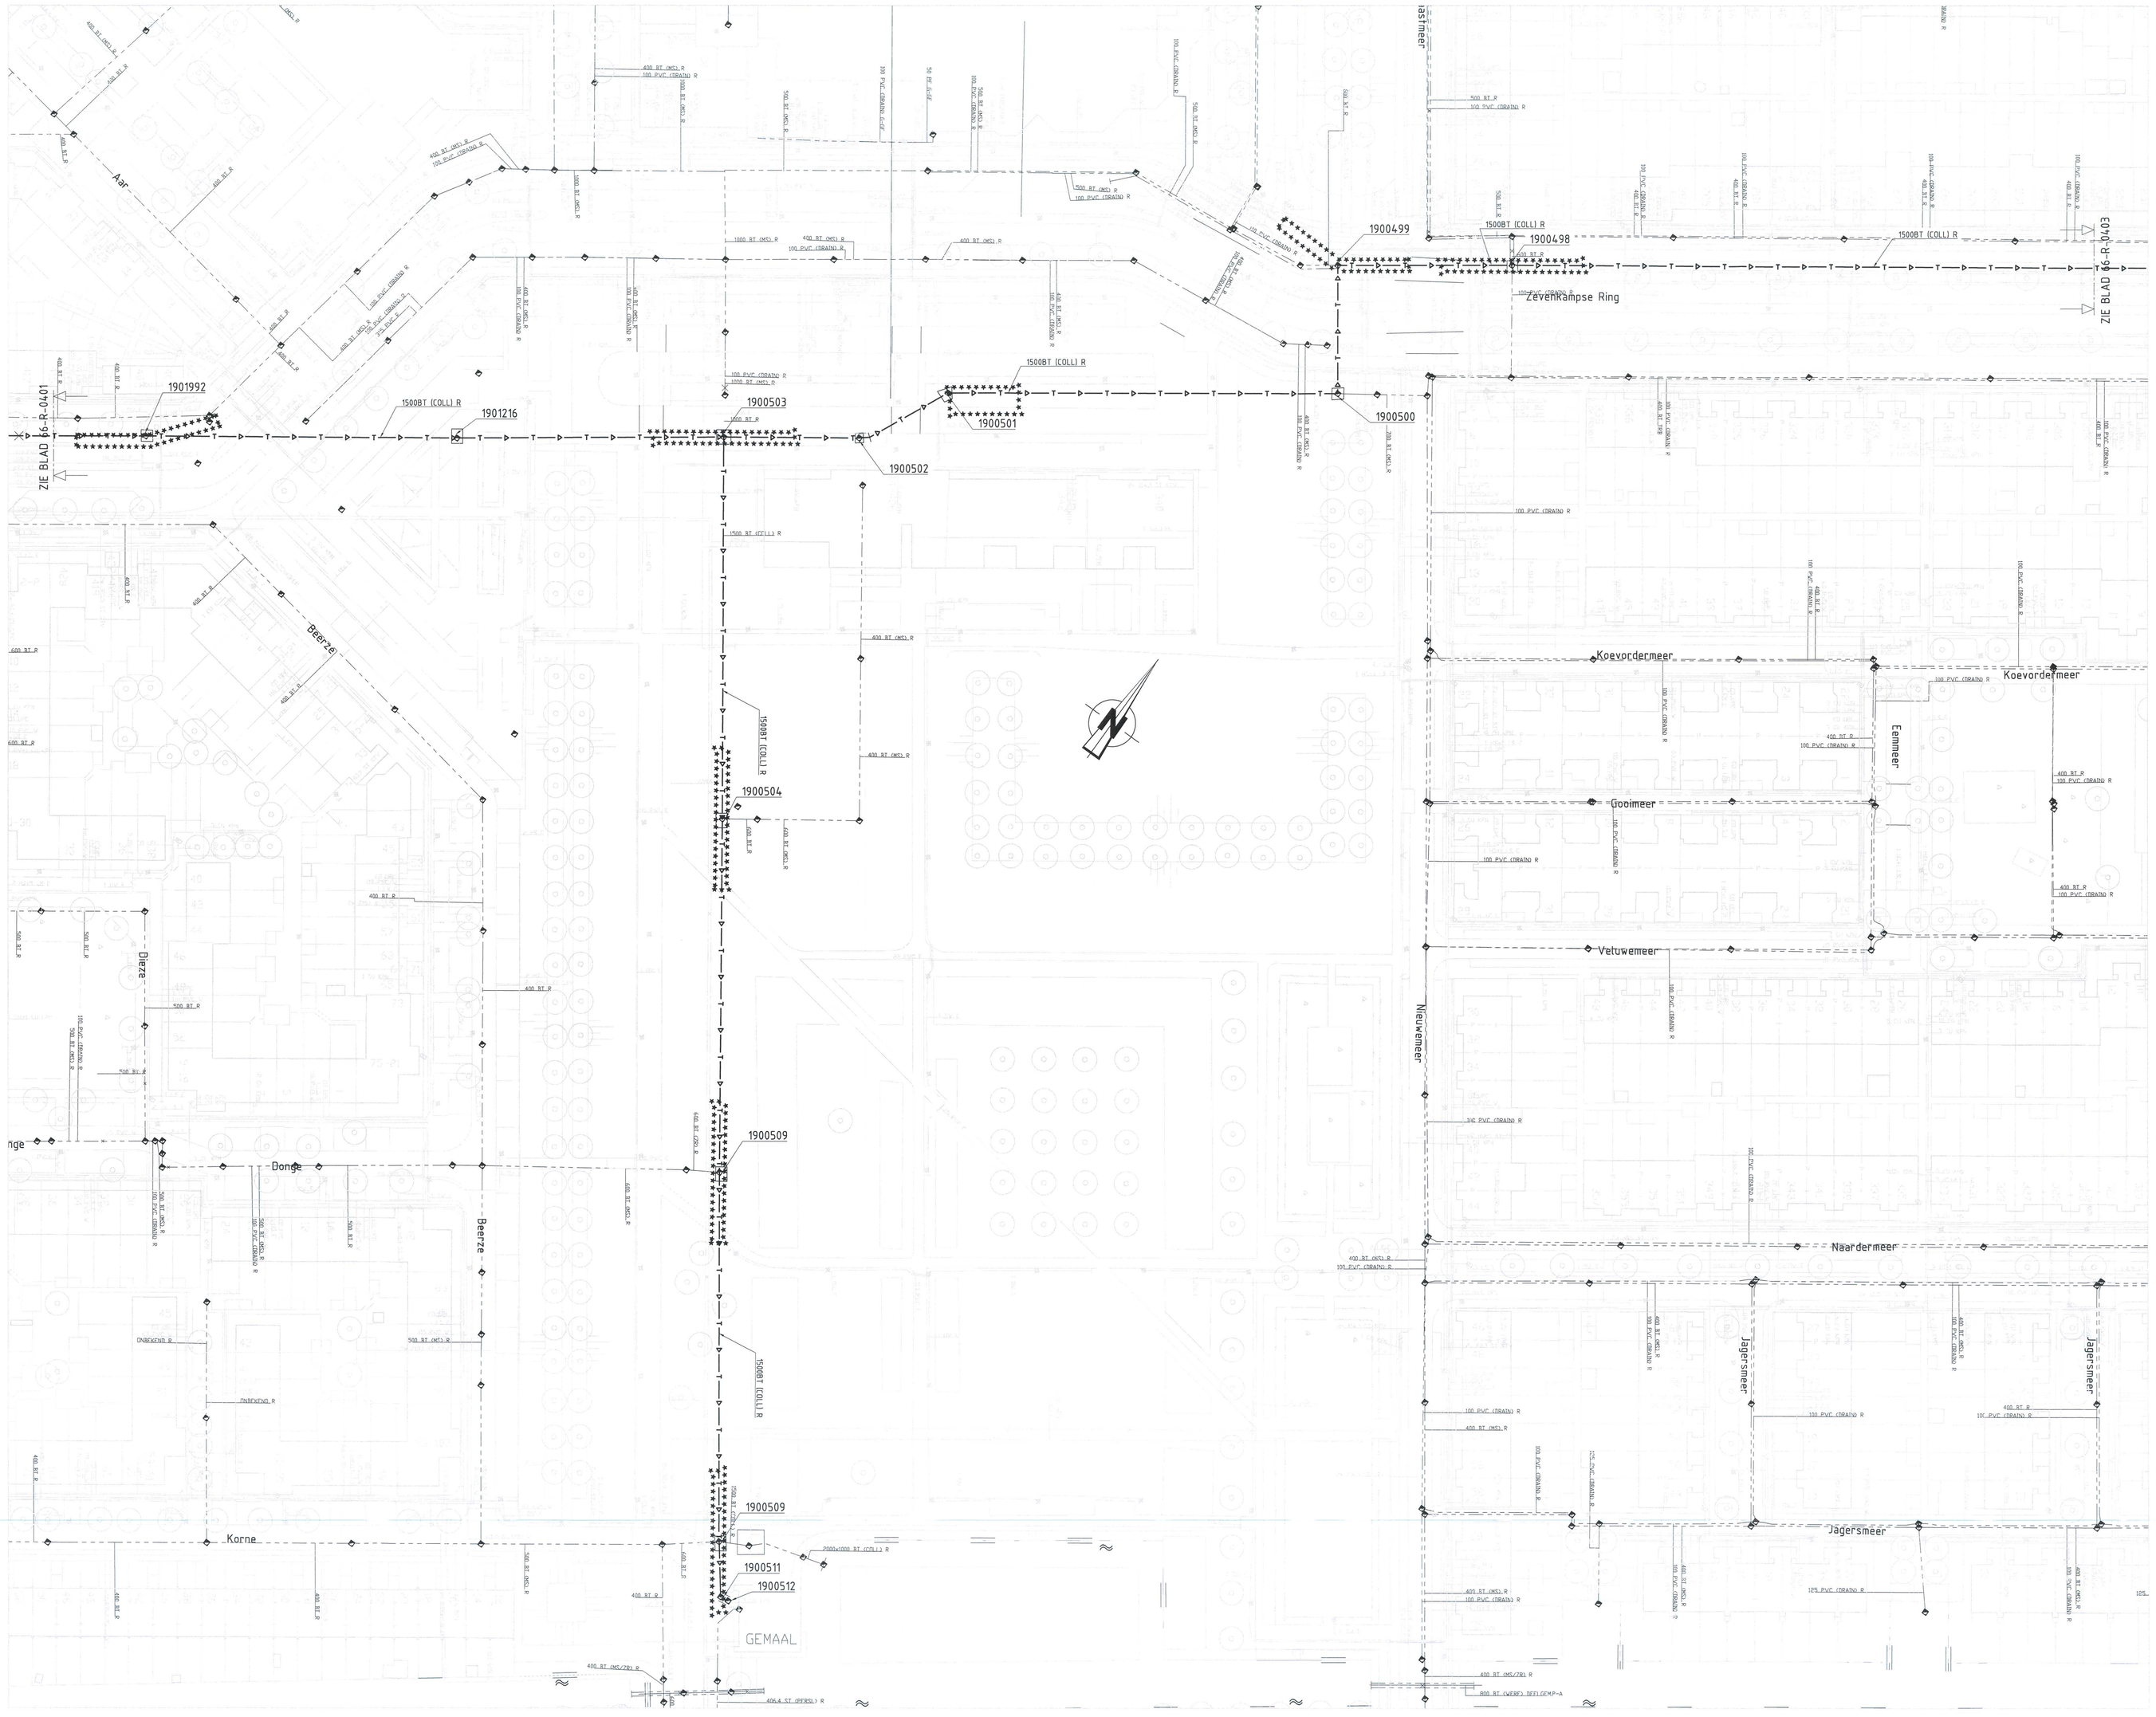

SITUATIE COLLECTEURRIOOL (BEMALINGSDISTRICT 19)
SCHAAL 1:2000

OPMERKINGEN

- Maten in meters, tenzij anders vermeld
- Peilmaten in meters t.o.v. N.A.P., tenzij anders vermeld
- Diameters in millimeters, tenzij anders vermeld

0 5 10 15 20m

VERKLARING

- bestaande kruising
- bestaande kamspuiling
- best. kruising, die vervalt
- te maken kruising
- bestaand gebouw
- best. gebouw dat vervalt
- overbouwing
- nieuw gebouw (gepland)
- as
- holwerk
- haag
- uitgifregens
- vastgestelde hoogte
- tijdelijke hoogte
- gemeentegrens
- werkgrens
- kadastgrens
- water
- gras
- beplanting
- bestaande boom
- bekomstige boom
- te verwijderen boom
- talud
- bestaande beschoeiing
- nieuwe beschoeiing
- bestaande as waterkering
- best as waterkering die vervalt
- nieuwe as waterkering
- tijdelijke as waterkering
- leidingstrook
- spoorstaafspoormast met nr.
- paal voor signalisatie/lichtmast
- verkeersbord
- geleiderail
- keerwand/damwand
- peilbuis
- bouwrijp te maken terrein
- bestaand gemengd riool met put en kamer
- te leggen gemengd riool met put
- bestaand VWA riool met put en kamer
- te leggen VWA riool met put
- bestaand HWA riool met put
- te leggen HWA riool met put
- bestaande singelverbinding met put
- te leggen singelverbinding met put
- bestaand infiltratie riool met put
- te leggen infiltratie riool met put
- bestaand pers riool met put
- te leggen pers riool met put
- bestaand drainage riool met put
- te leggen drainage riool met put
- te verwijderen riool
- te vervallen/niet te schuimen riool
- stroomrichting
- putnummers t/m te maken putten
- diameter en type buis (bestaand)
- diameter en type buis (aan te leggen)
- tekeningnummer en jaar van aanleg bestaand riool
- schuwpeel met jaar van schouw en projectbeli b.o.b.
- aanlegpeil b.o.b.
- overstort
- telluitlaat
- pompput
- collectormoot
- gemaal
- afsluiter
- S.P. -1.00 singelpeil
- te maken afstopping
- dompelput
- huisaansluitleiding met hoogte onderkant buis, type en wijze van aansluiting: -i/paansluiting 90° -i/paansluiting 45° -bovenaansluiting
- -3.50 bestaande maaiveldhoogte
- -3.50 te maken maaiveldhoogte
- te verwijderen object
- B wijzigingspijl

TYPE/ZAW/ZAA/SWA

REVISIE

gelegd riool met gemeten afstand

Rioolkaart : A36/B35/B36
Bemalingsdistrict: 19

SITUATIE

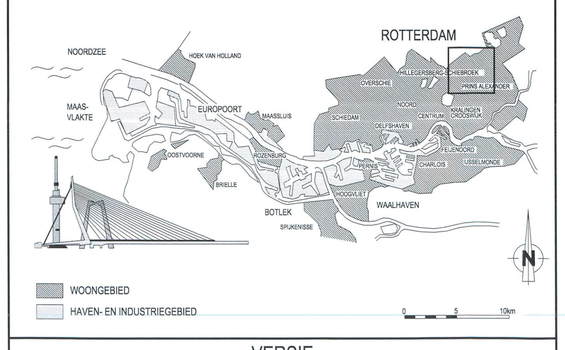

VERSIE

f			
e			
d			
c			
b	BESTEKSTEKENING 20-06-2013		
a	Bestekstekening	J. Vroegop	20-06-2013
VERSIE	OMSCHRIJVING	TEKENAAR	DATUM

BESTANDSNAAM : 66-R-0401-0403.DWG | PROJECTCODE : 045812 | VERWIJZING :

Gemeente Rotterdam
Gemeentewerken
Ingenieursbureau

GALVANISTRAAT 15
POSTBUS 6633
3002 AP ROTTERDAM
TELEFOON : 010 4896121
TELEFAX : 010 4896159

PRINS ALEXANDER

ZEVENKAMP
COLLECTEURRIOOL
BEMALINGSDISTRICT 19
REINIGEN EN INSPECTEREN COLLECTEURRIOOL
SITUATIE

GETEKEND: J. Vroegop 18-06-2013 PARAAF	GECONTROLEERD: J. Kweekel PARAAF/DATUM	GEAUTORISEERD: F. Alfrink 27-06-13 PARAAF/DATUM	TEKENNGNR.: 66-R-0402 a MUK/PROJECTCODE - SOORT - VOLGNR. VERS.

BEHOORT BIJ : NUMMER : | DOCUMENTSOORT: Tekening
GEOGRAFISCHE CODE:
FORMAAT : A0 | BLAD 1 VAN 1
SCHAAL : Zie tekening | BLADEN

K:\SO\R\WCC_PROJECTEN\TRANSPORTSYSTEMEN\045812 REINIGEN INSPECTEREN COLLECTEURRIOLEN DEEL 2\2_VOORBEREIDING\3_PROJECTRESULTATEN\3_02 TEKENINGEN\3 BESTEKSTEKENINGEN\ZEVENKAMP