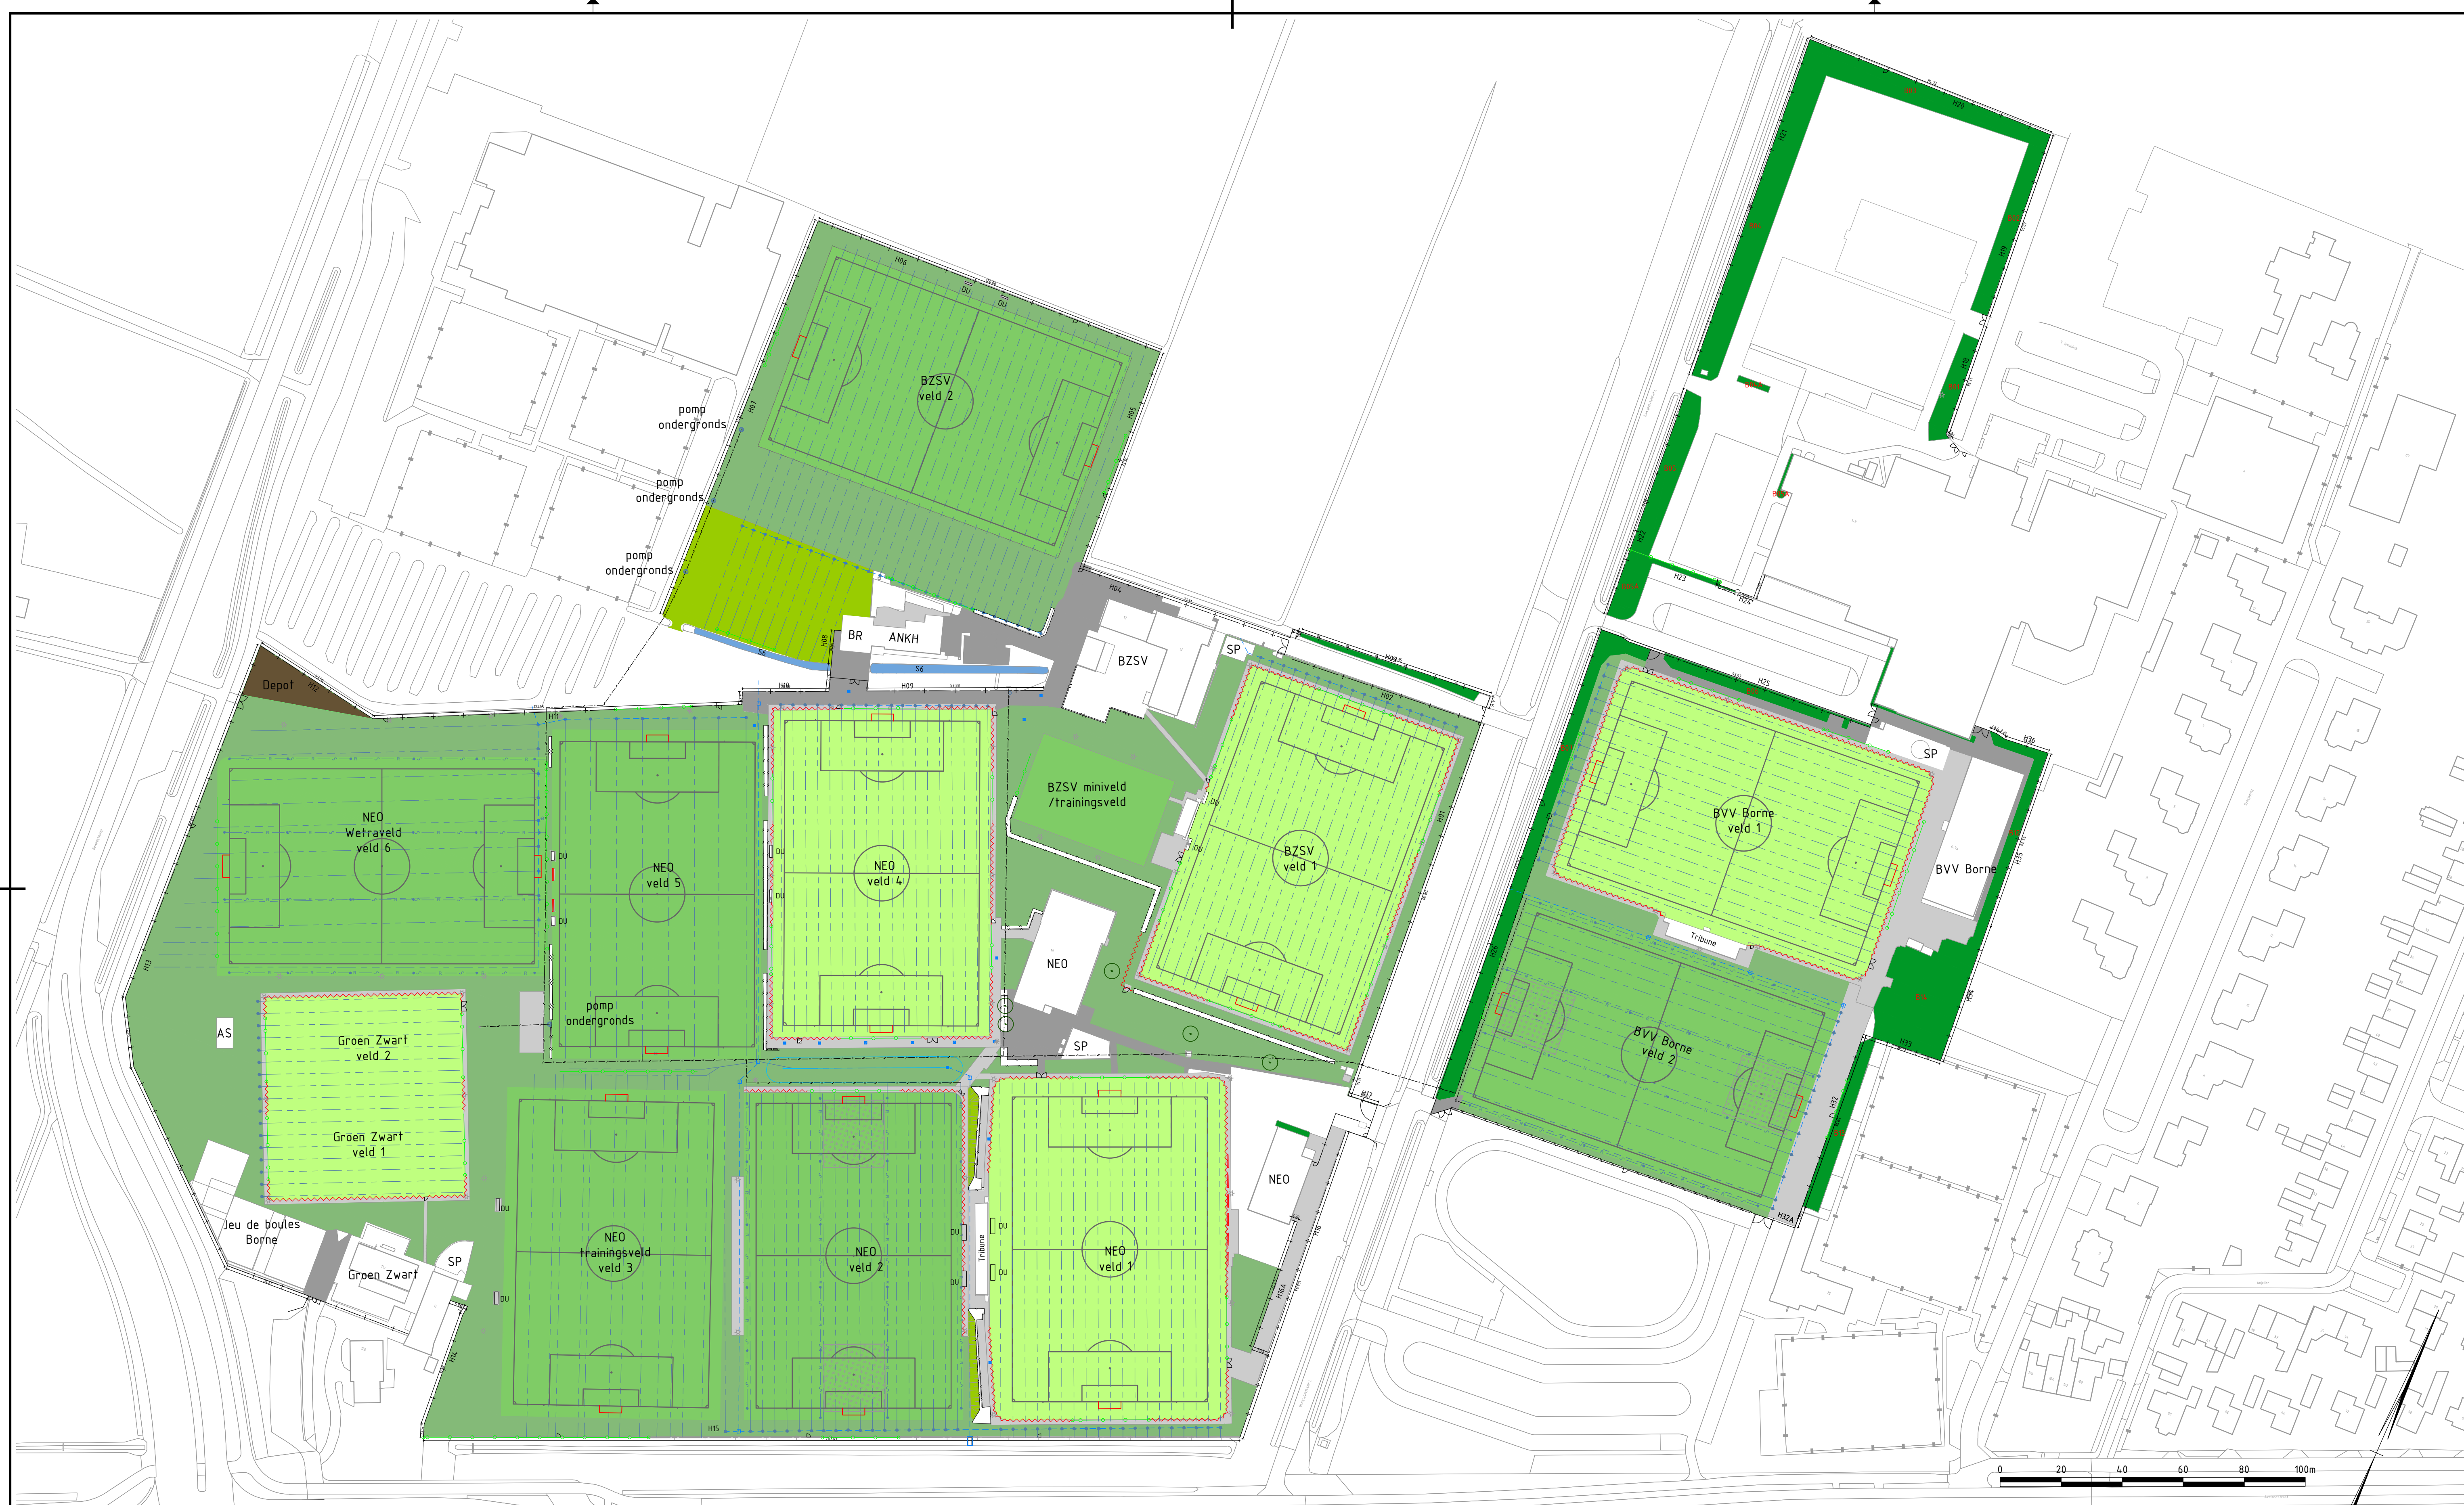


Legenda

	Elementverharding Tegels		Gras overig		Hekwerk met code		Enkele poort		Beregeningsleiding • Pop-ups		Beheidersruimte
	Elementverharding Betonstraalsteen		Ruig gras Klavermengsel		Leunhekwerk		Dug-out		Transportleiding beregening		Speelplek
	Kunstgras Sportveld		Bosplantsoen met code		Ballenwinger		Zitbank		Beregeningspomp		Boom
	Natuurgras Sportveld		Haag		Doel		Drainage • Doorspuitputten		Lichtmast		
	Hybride gras Sportveld		Sloot met code		Dubbele poort		Transportleiding drainage • Inspectieputten		Active square		

Opdrachtgever:
Gemeente Borne

Project:
Onderhoudsbestek sportvelden Sportpark 't Wooldrik

Onderwerp:
Onderhoudstekening sportpark 't Woolderik

Getekend: T. Avéres
Goedgekeurd: J.W. Boon
Schaal: 1:1000
Formaat: A1
Projectcode: GBN00120

Datum: 28-04-2020
Status: Definitief
Versie: 01
Soort document: TEKENING