
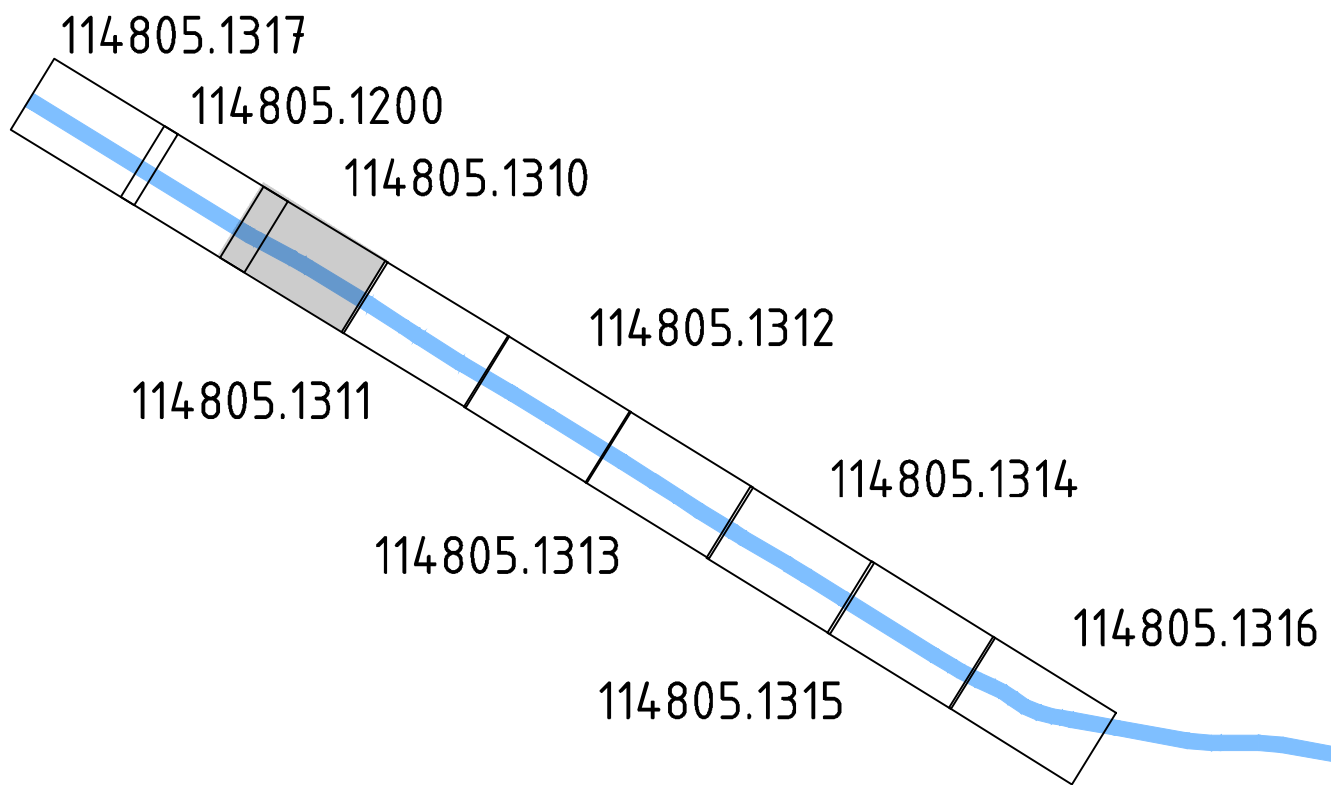


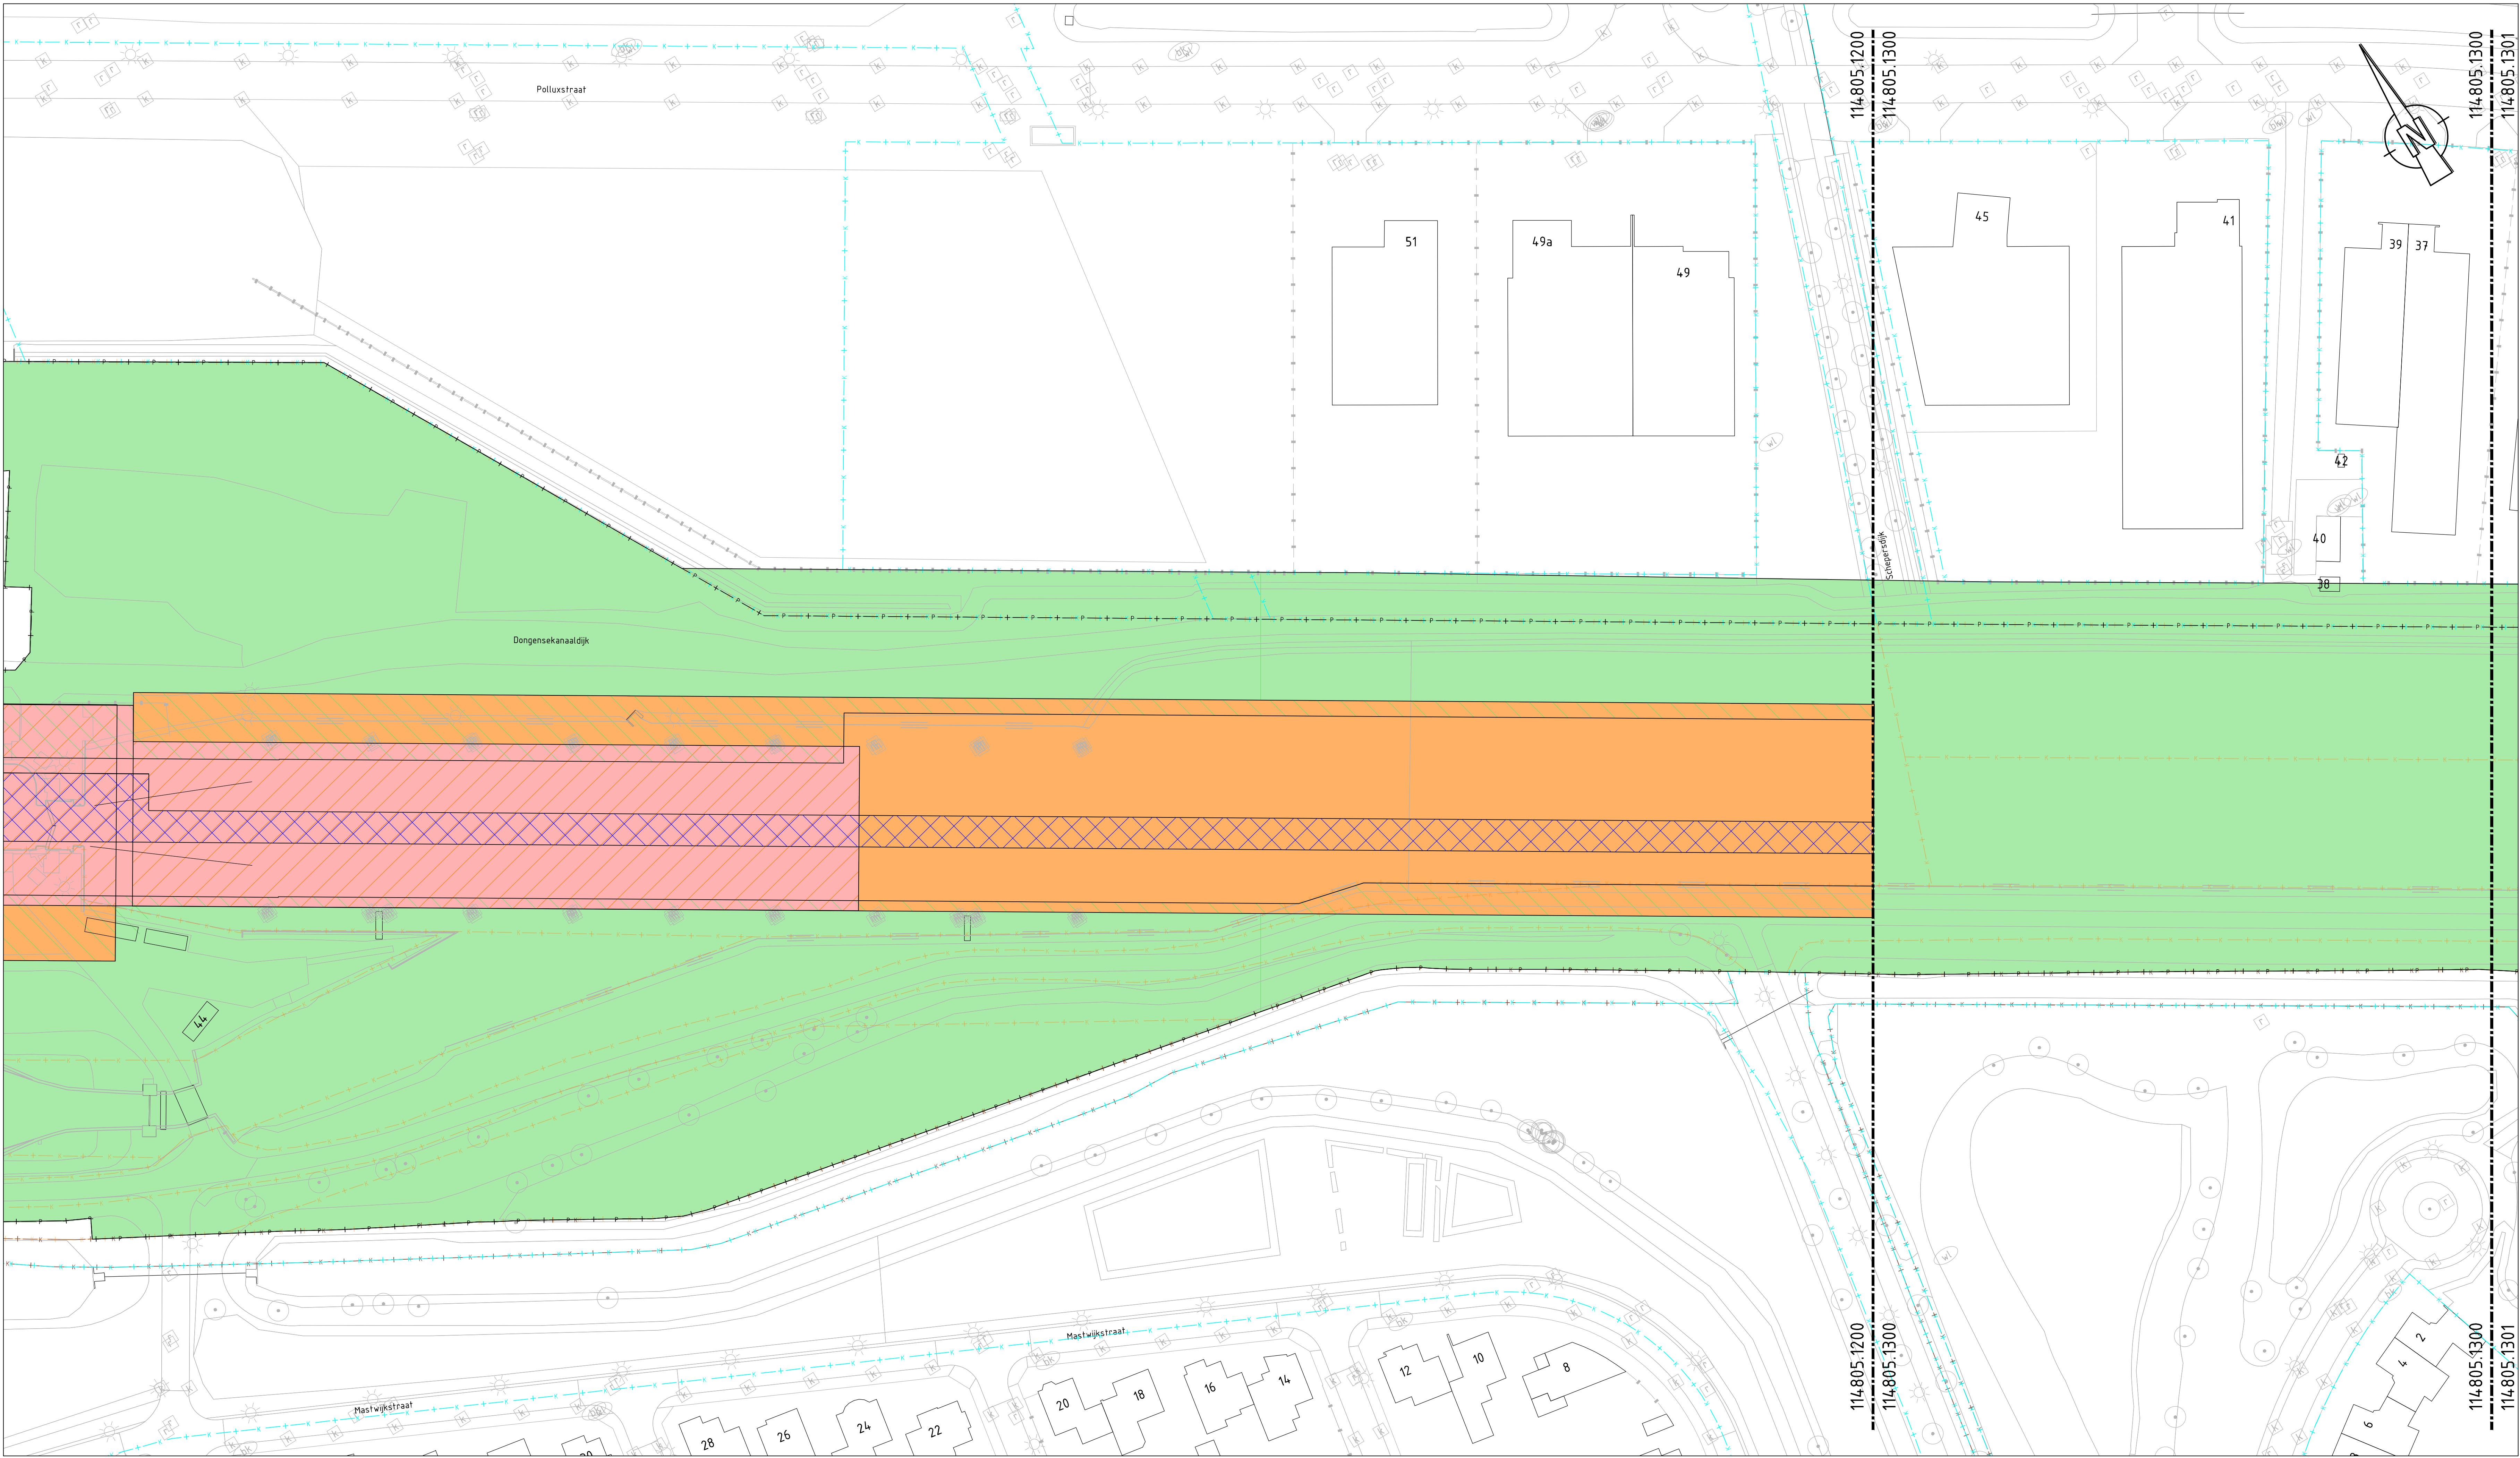


OVERZICHT

LEGENDA

- P —+— Pijngrens/eigendomsgrens De Staat (Infrastructuur en Waterstaat)
- +— Kadastrale grens Rijkswaterschap
- +— Kadastrale grens gemeente Tilburg
- +— Kadastrale grens Brabantse Delta
- Maatregelvlak opwaardering Wilhelminakanaal en overig (o.m. sluiseland en gemaal)
- Maatregelvlak voorhavens
- Maatregelvlak sluiscomplex
- Maatregelvlak vaaras

OPMERKINGEN

- Streefpeil bovenpand +7.70 m NAP
- Streefpeil benedenpand +5.15 m NAP
- Coördinaten in meters in het RD-systeem
- Maatregelvlak betreft ruimtebeslag op maaiveldniveau

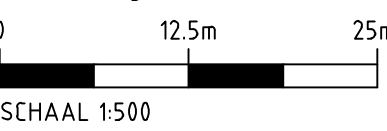

Wijz. Getekend Datum Omschrijving

Opdrachtgever
Rijkswaterstaat
Project
Wilhelminakanaal

CONCEPT

2
28-05-2020

Onderdeel
Maatregelvlak kanaal en Sluis III deel km 16.80 t/m 17.25

Status	Concept	Getekend	H. Paalman	
Datum	28-05-2020	Gecontroleerd	M. Versluis	
Schaal	Schaal	Projectcode	Tekeningnummer	Bladnummer
1:500	A1-1190	114805	1310	1/1