
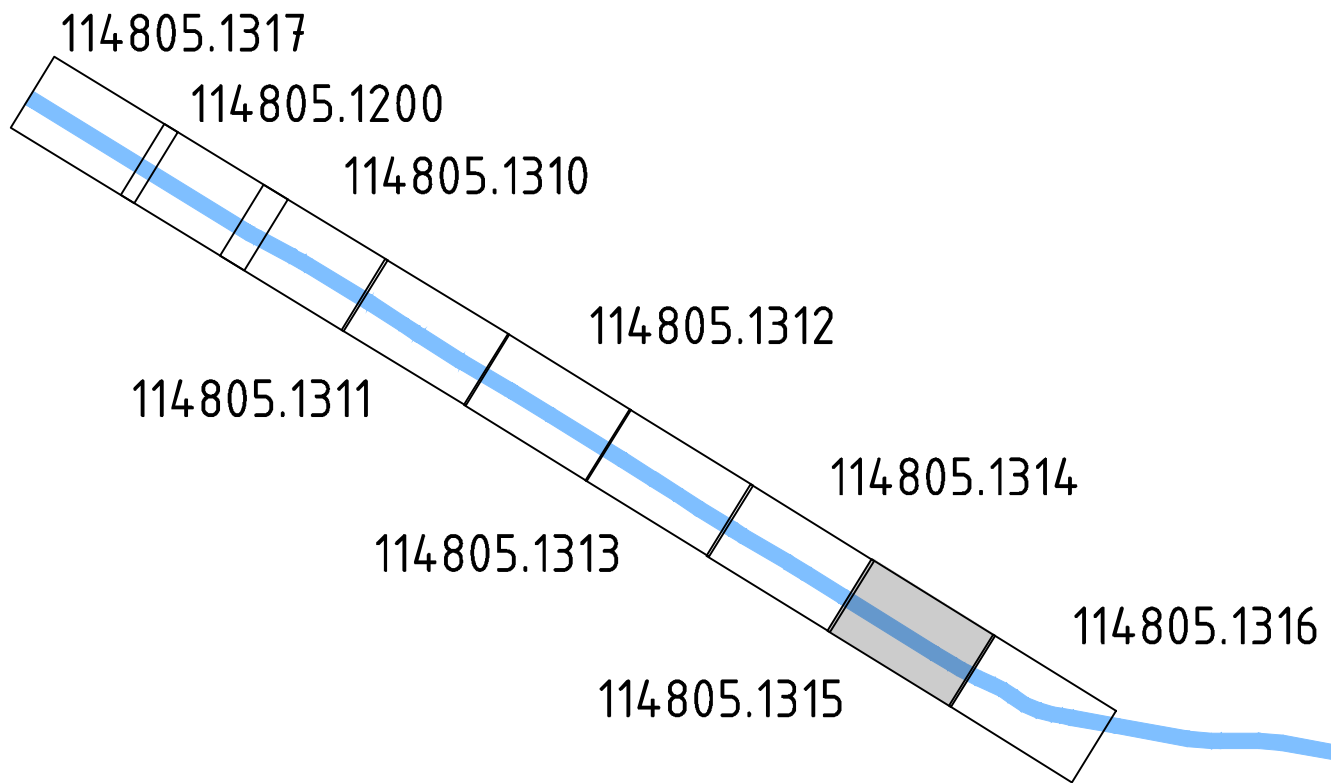
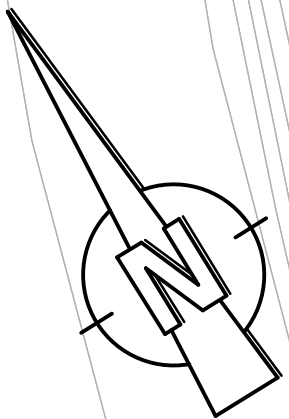


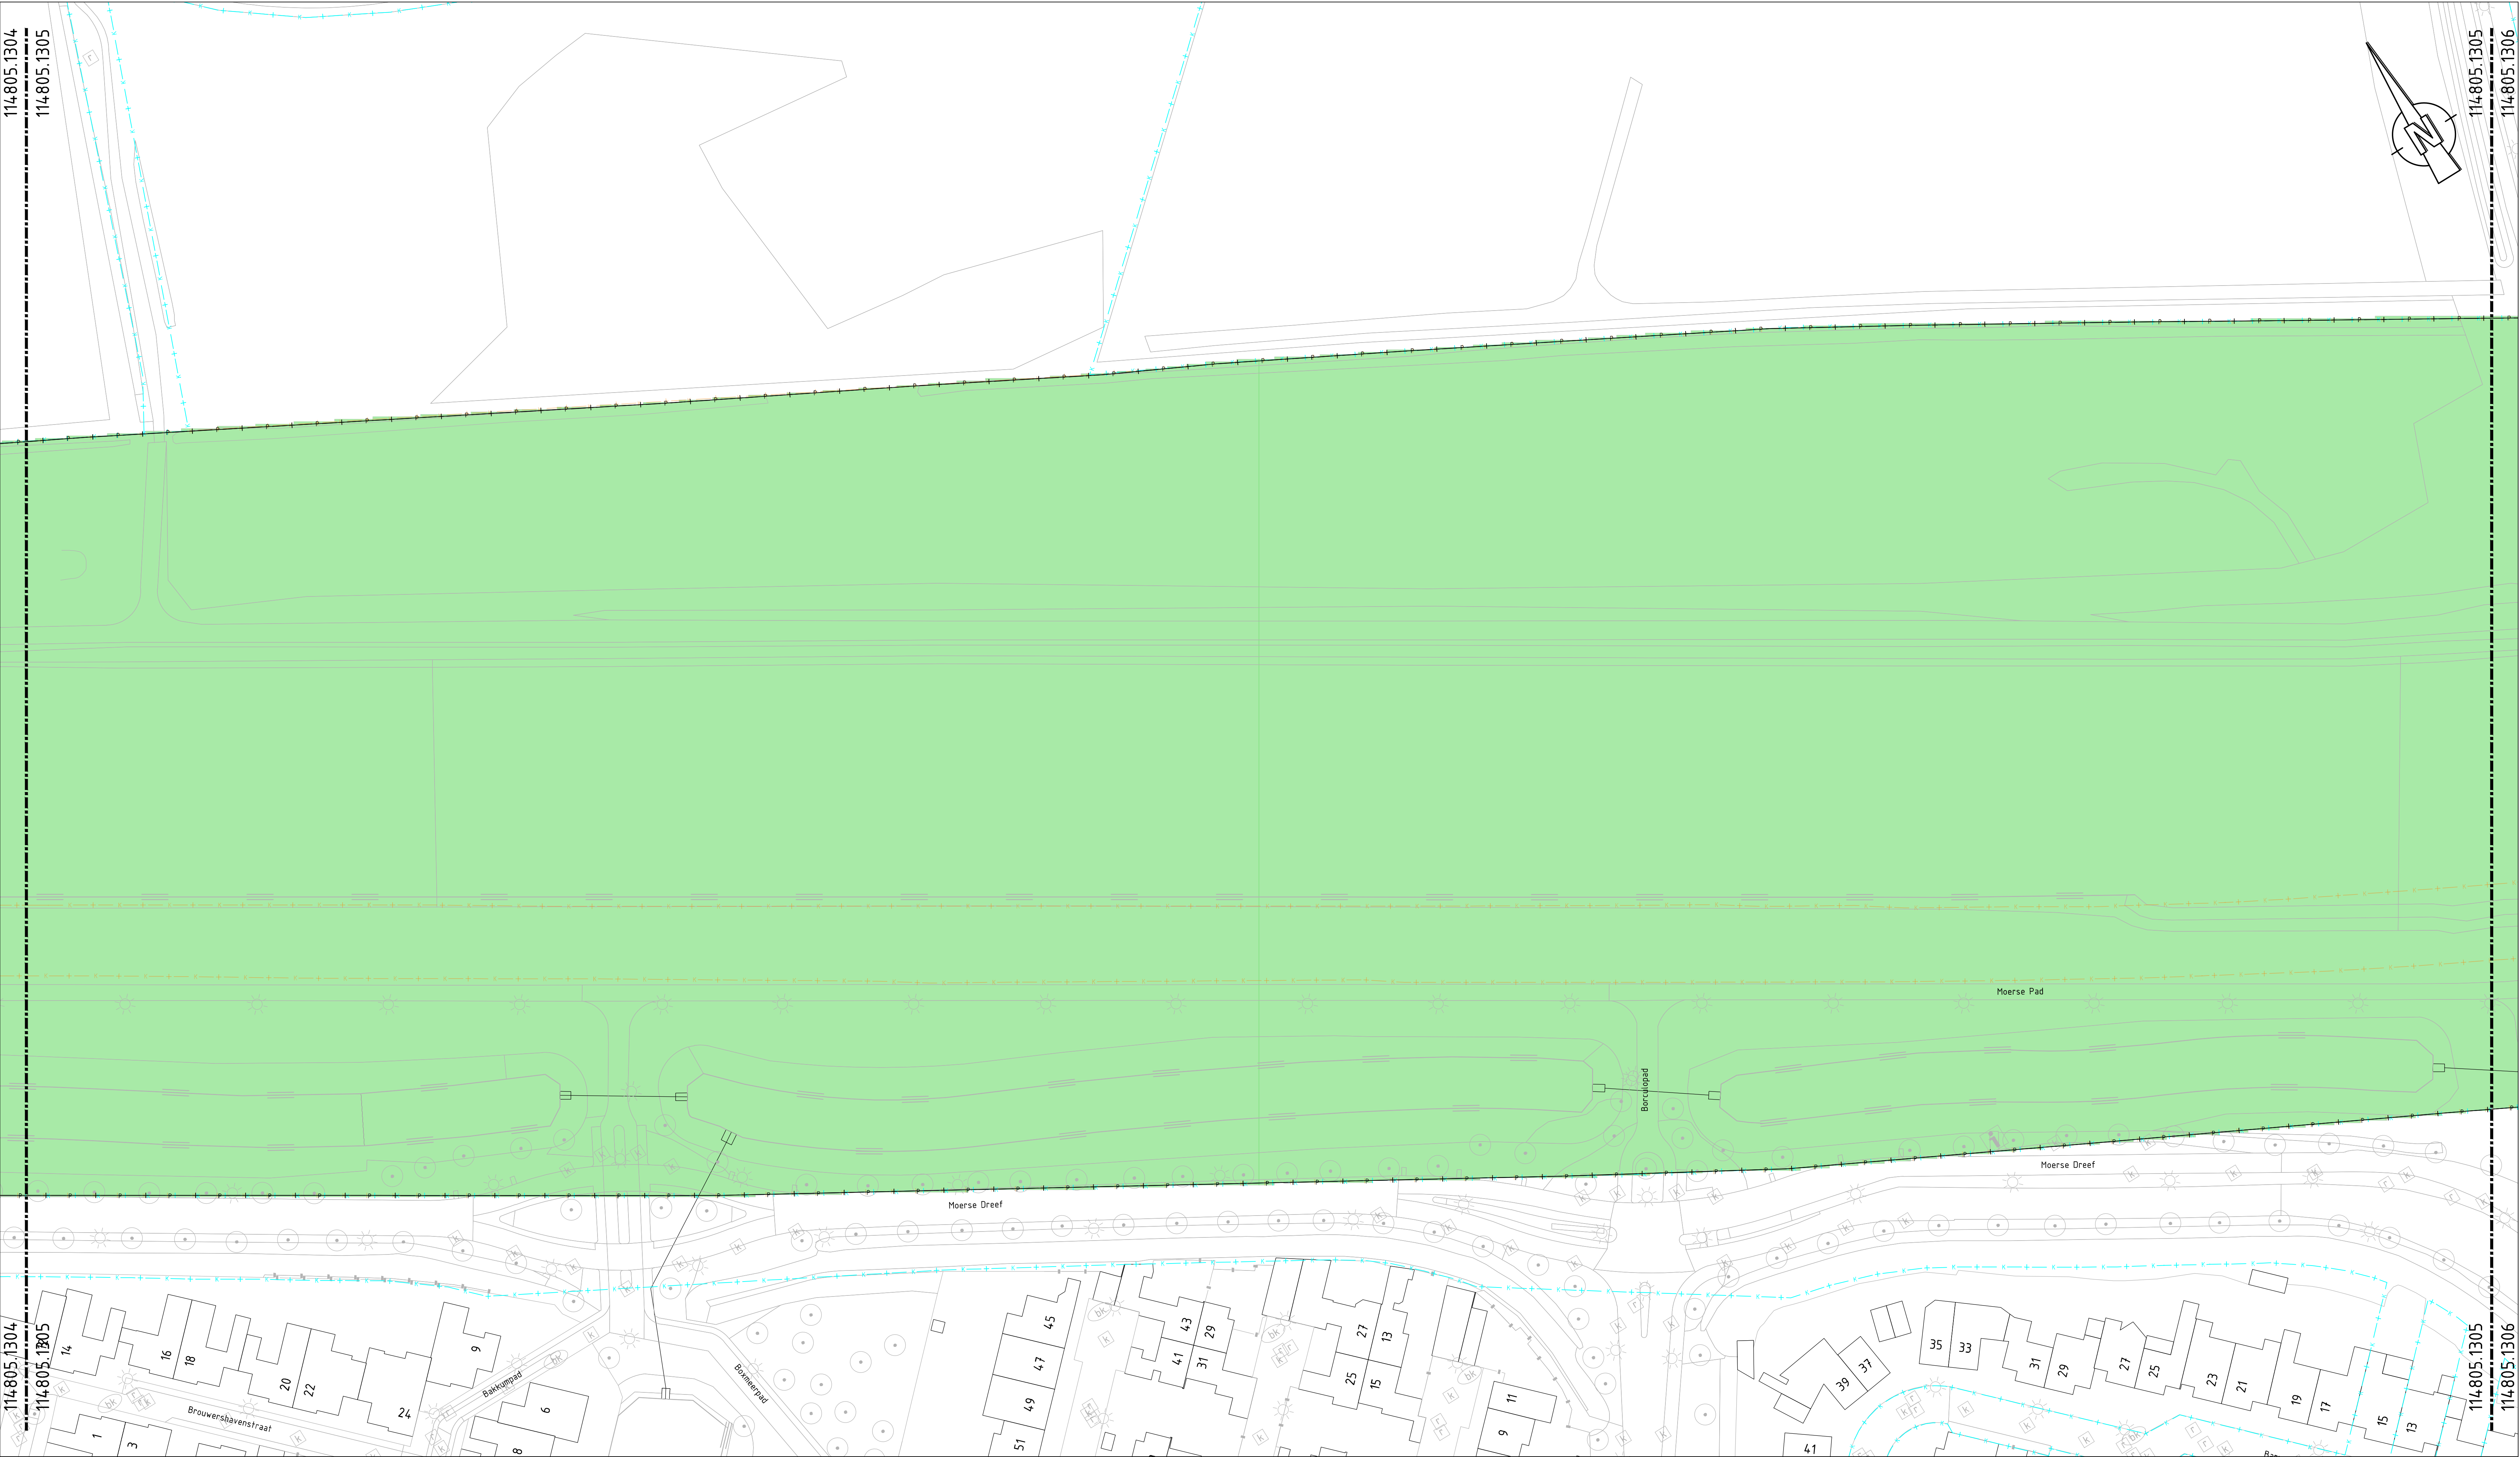


OVERZICHT

LEGENDA

- P —+— Plangrens/eigendomsgrens De Staat (Infrastructuur en Waterstaat)
- K —+— Kadastrale grens Rijkswaterstaat
- K —+— Kadastrale grens gemeente Tilburg
- K —+— Kadastrale grens Brabantse Delft
- Maatregelvlak opwaardering Wilhelminakanaal en overig l.o.m. sluisland en gemaal
- Maatregelvlak vaaras

OPMERKINGEN

- Streefpeil bovenpand +7.70 m NAP
- Streefpeil benedenpand +5.15 m NAP
- Coördinaten in meters in het RD-stelsel
- Maatregelvlak betreft ruimtebeslag op maaiveldniveau

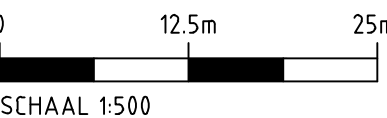

Wijz. Getekend Datum Omschrijving

Opdrachtgever
Rijkswaterstaat
Project
Wilhelminakanaal

CONCEPT

2
28-05-2020

Onderdeel
Maatregelvlak kanaal en Sluis III km 19.20 t/m 19.65

Status	Concept	Getekend	H. Paalman	
Datum	28-05-2020	Gecontroleerd	M. Versluis	
Schaal	Schaal	Projectcode	Tekeningnummer	Bladnummer
1:500	A1-1190	114805	1315	1/1