
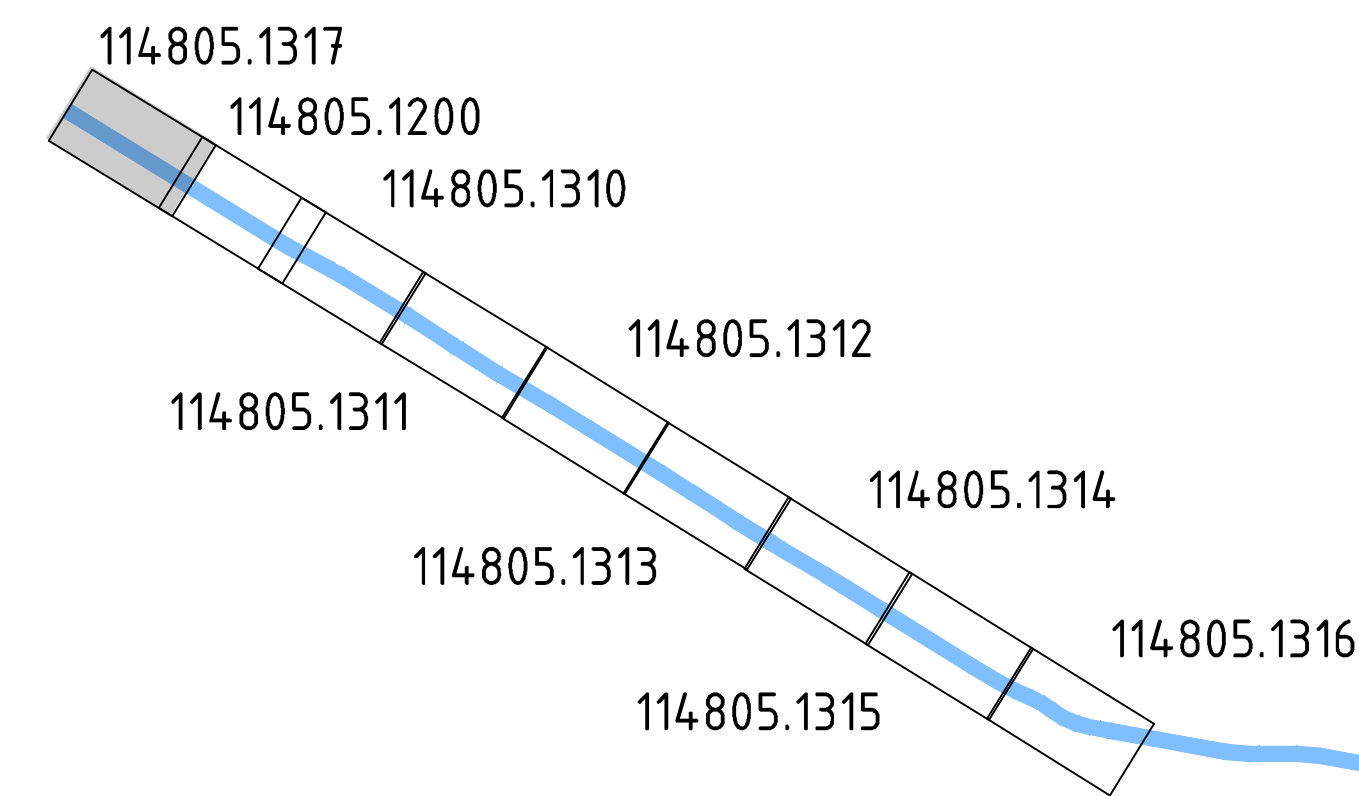


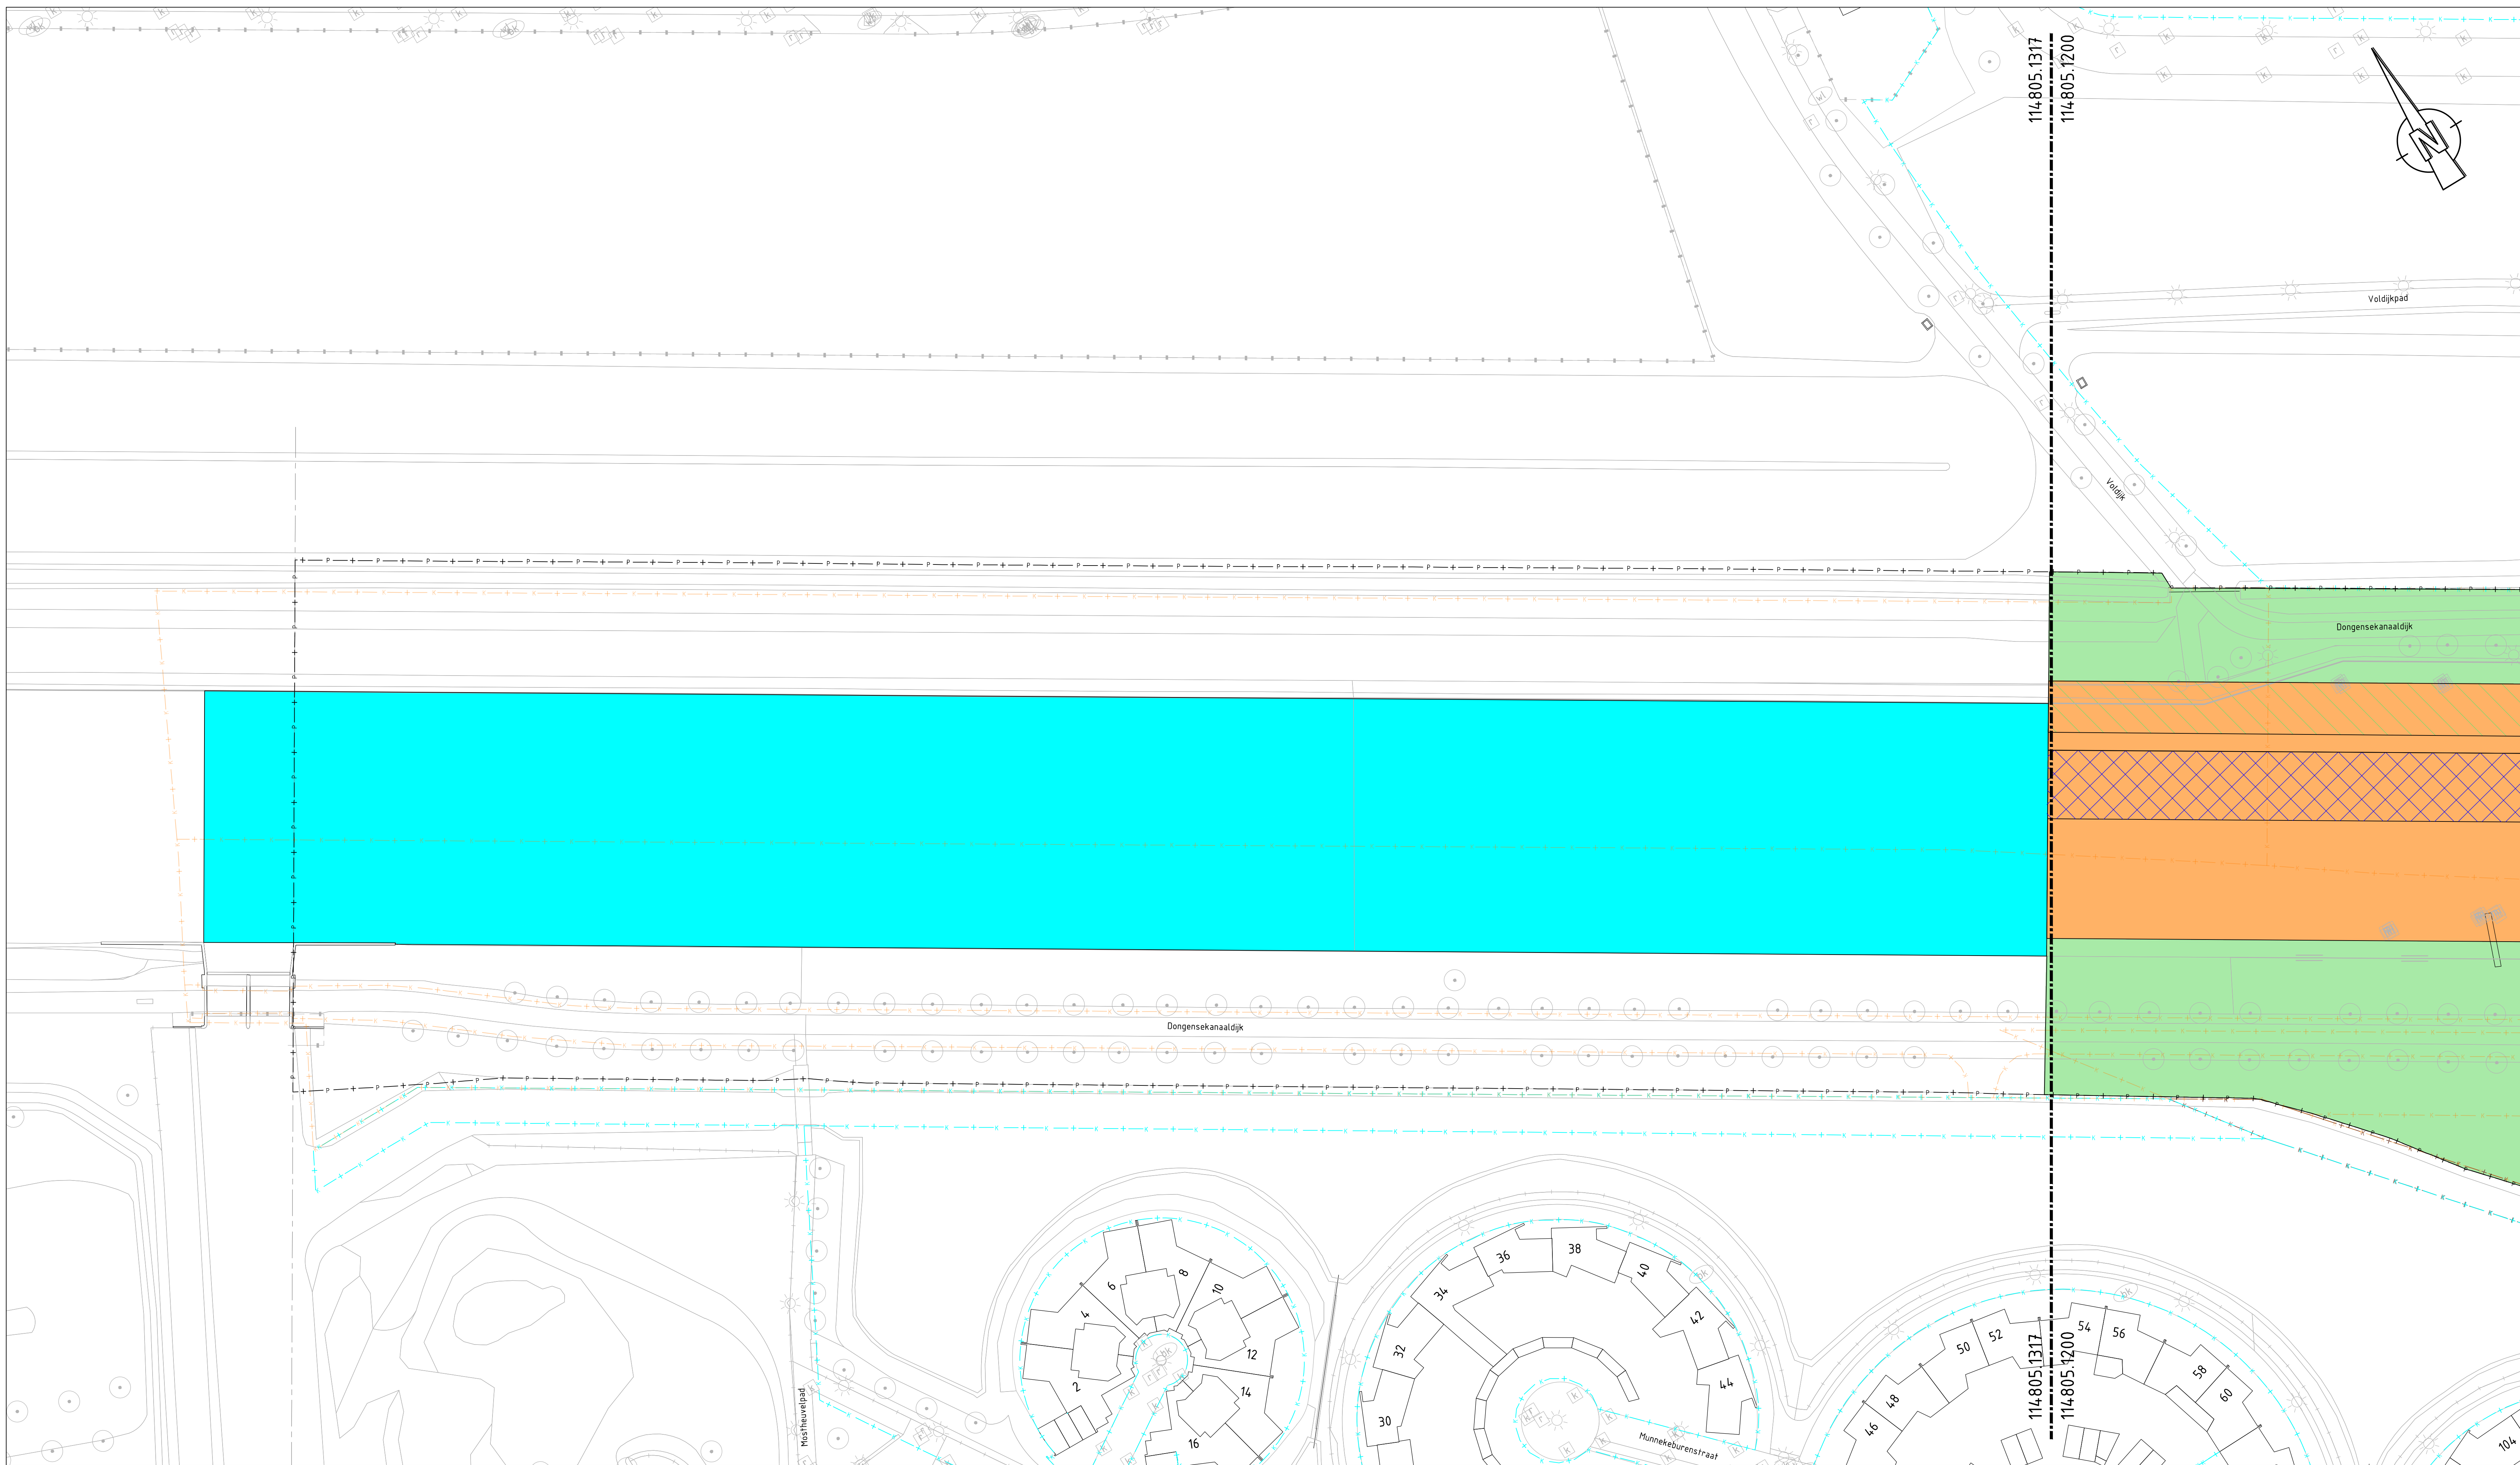


OVERZICHT

LEGENDA

- P —+— Plangrens/eigenidomsgrens De Staat (Infrastructuur en Waterstaat)
- K —+— Kadastrale grens Rijkswaterschap
- K —+— Kadastrale grens gemeente Tilburg
- K —+— Kadastrale grens Brabantse Delta
-  Maatregelvlak opwaardering Wilhelminakanal en overig lo.m. sluiseland en gemaal
-  Maatregelvlak baggerwerkzaamheden Donge t/m Sluis II
-  Maatregelvlak voorhavens
-  Maatregelvlak vaaras

OPMERKINGEN

- Streefpeil bovenpand +7.70 m NAP
- Streefpeil benedenpand +5.15 m NAP
- Coördinaten in meters in het RD-stelsel
- Maatregelvlak betreft ruimtebeslag op maaiveldniveau

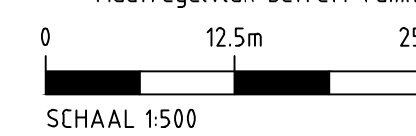

Wijz.	Getekend	Datum	Omschrijving
-------	----------	-------	--------------

Opdrachtgever
Rijkswaterstaat
Project
Wilhelminakanaal

CONCEPT

2
28-05-2020

Onderdeel
Maatregelvlak baggerwerkzaamheden instroom Donge t/m Sluis II

Status	Concept	Getekend	H. Paalman	
Datum	28-05-2020	Gecontroleerd	M. Versluis	
		Goedgekeurd	D.J. Jaspers Focks	
Schaal	Schaal	Projectcode	Tekeningnummer	Bladnummer
1:500	A1-1190	114805	1317	1/1

Witteveen+Bos Raadgevende ingenieurs B.V.
Van Twickelostraat 2 | Postbus 233 | 7400 AE Deventer | +31 (0)570 69 79 11 | www.witteveenbos.com | KvK 3802075