


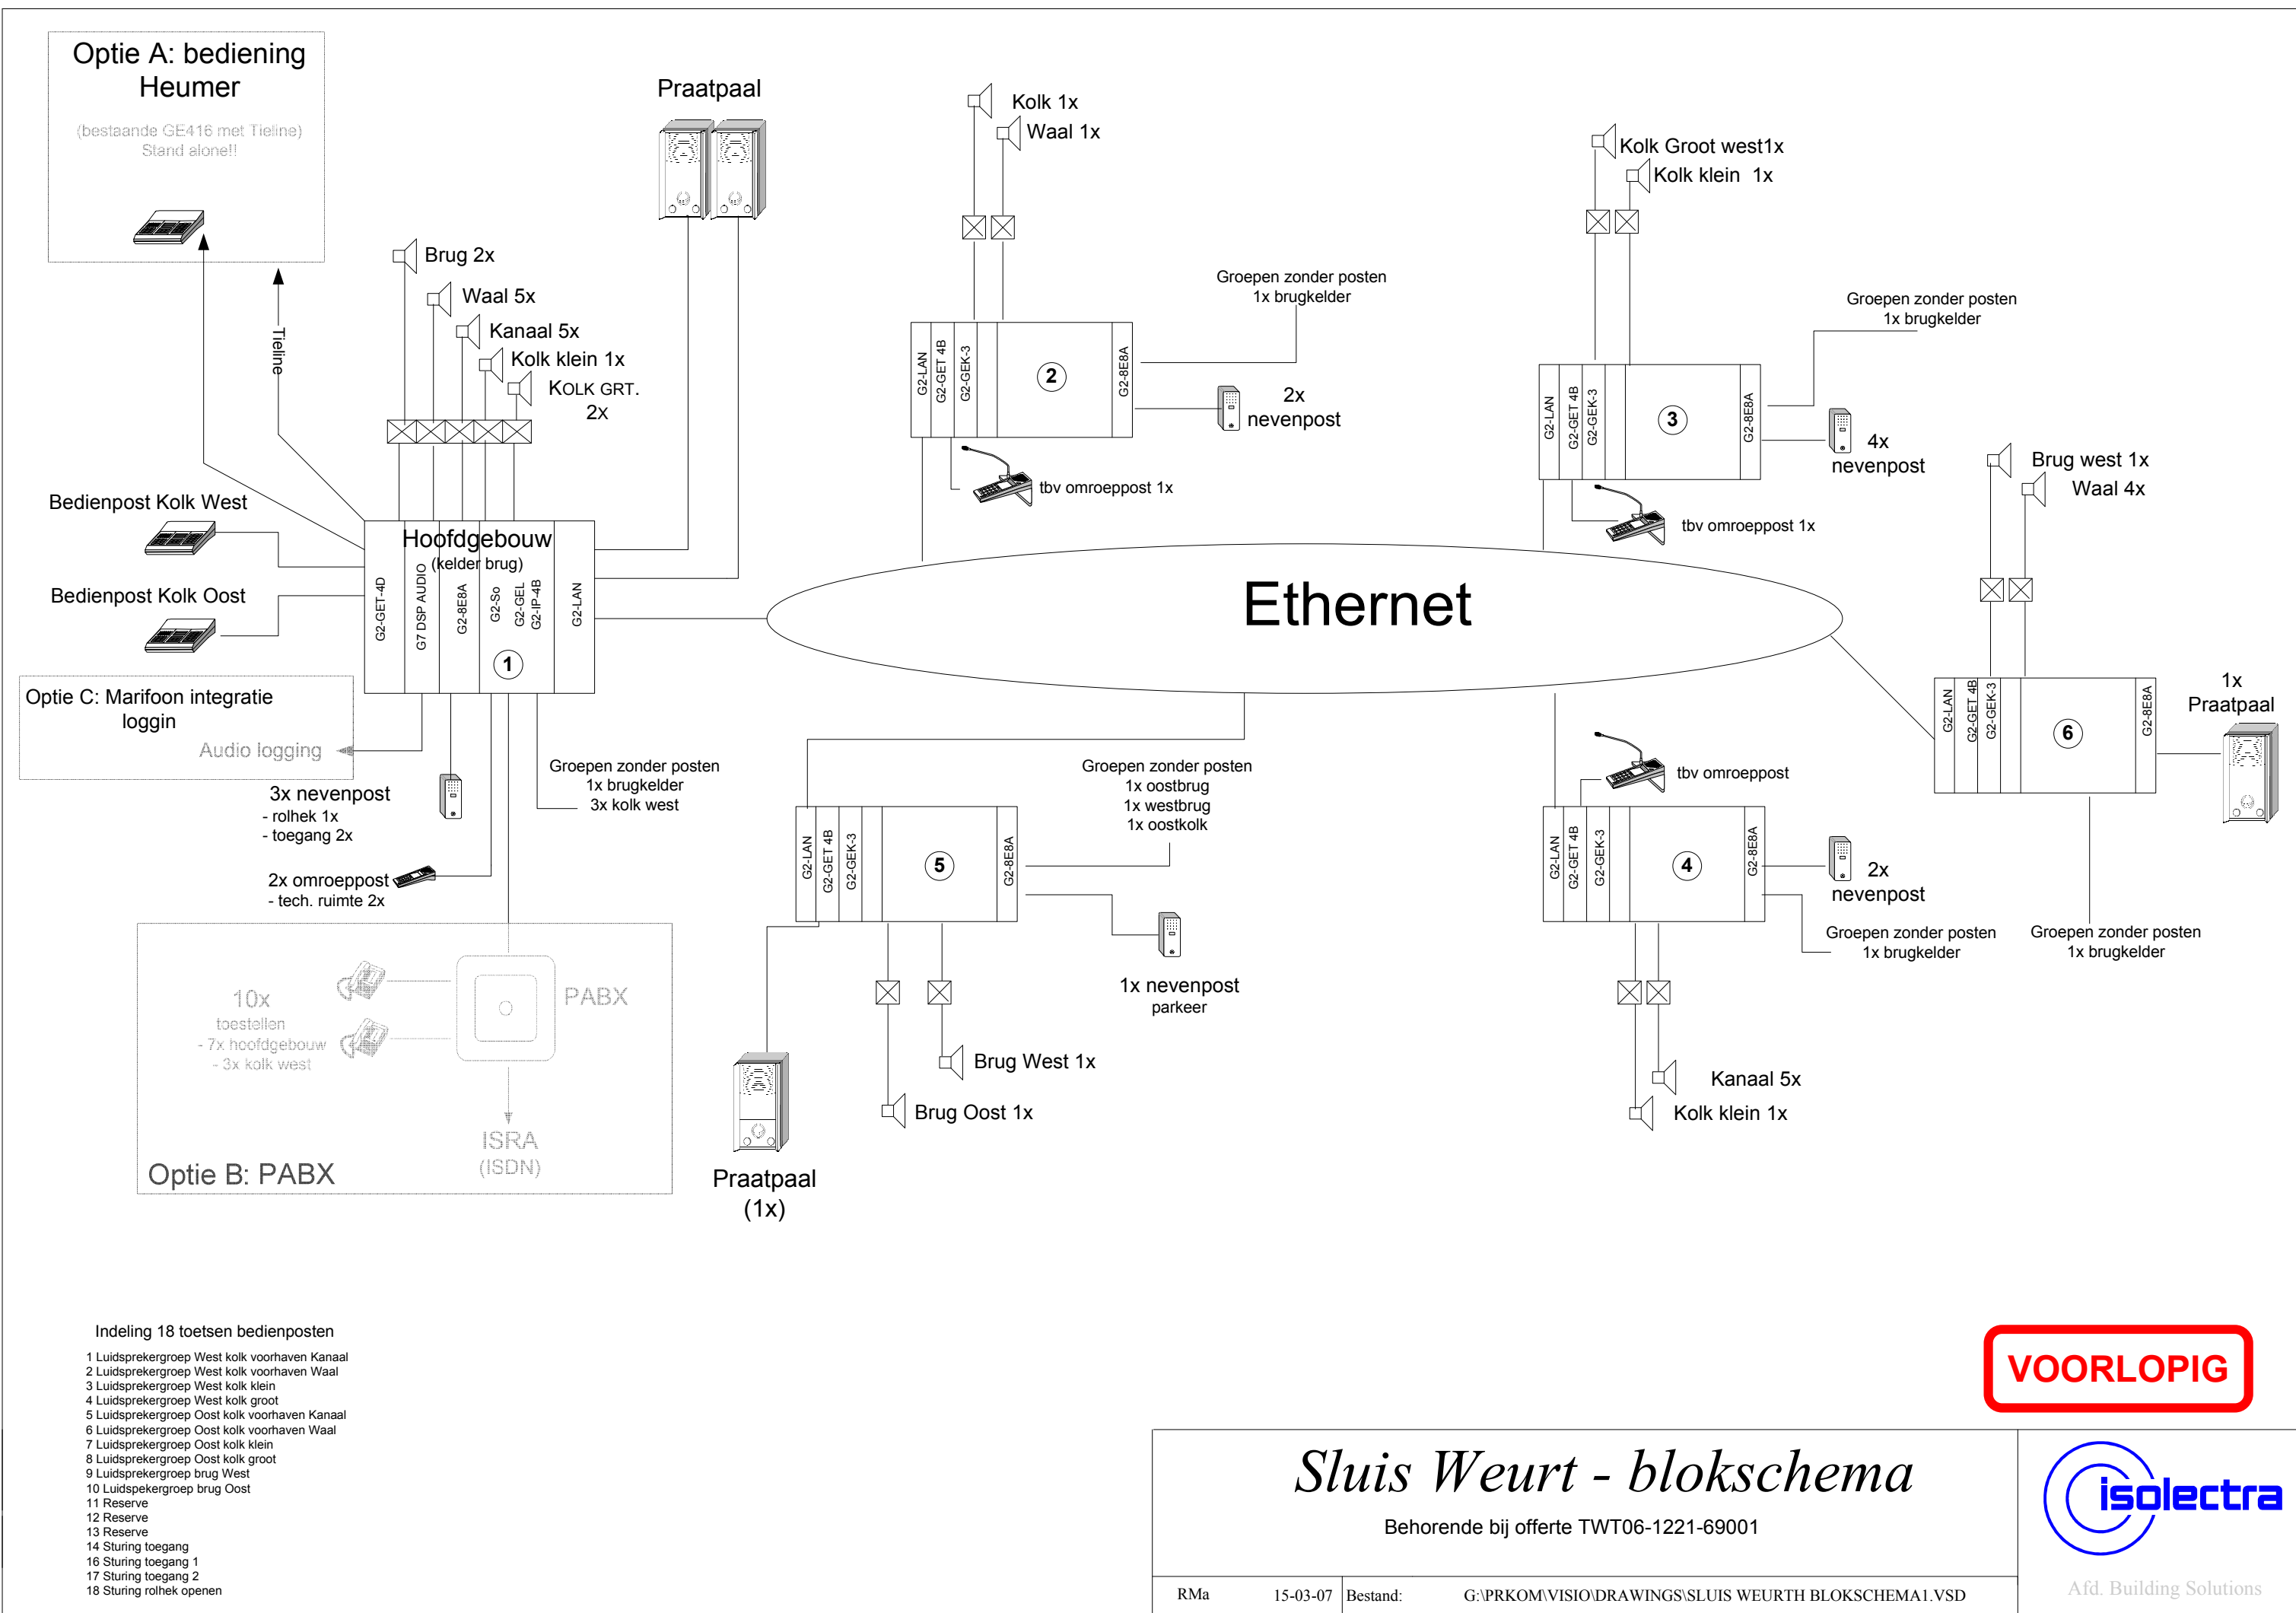

Indeling 18 toetsen bedienposten

- 1 Luidsprekergroep West kolk voorhaven Kanaal
- 2 Luidsprekergroep West kolk voorhaven Waal
- 3 Luidsprekergroep West kolk klein
- 4 Luidsprekergroep West kolk groot
- 5 Luidsprekergroep Oost kolk voorhaven Kanaal
- 6 Luidsprekergroep Oost kolk voorhaven Waal
- 7 Luidsprekergroep Oost kolk klein
- 8 Luidsprekergroep Oost kolk groot
- 9 Luidsprekergroep brug West
- 10 Luidsprekergroep brug Oost
- 11 Reserve
- 12 Reserve
- 13 Reserve
- 14 Sturing toegang
- 16 Sturing toegang 1
- 17 Sturing toegang 2
- 18 Sturing rolhek openen

VOORLOPIG

Sluis Weurt - blokschema

Behorende bij offerte TWT06-1221-69001



Afd. Building Solutions