


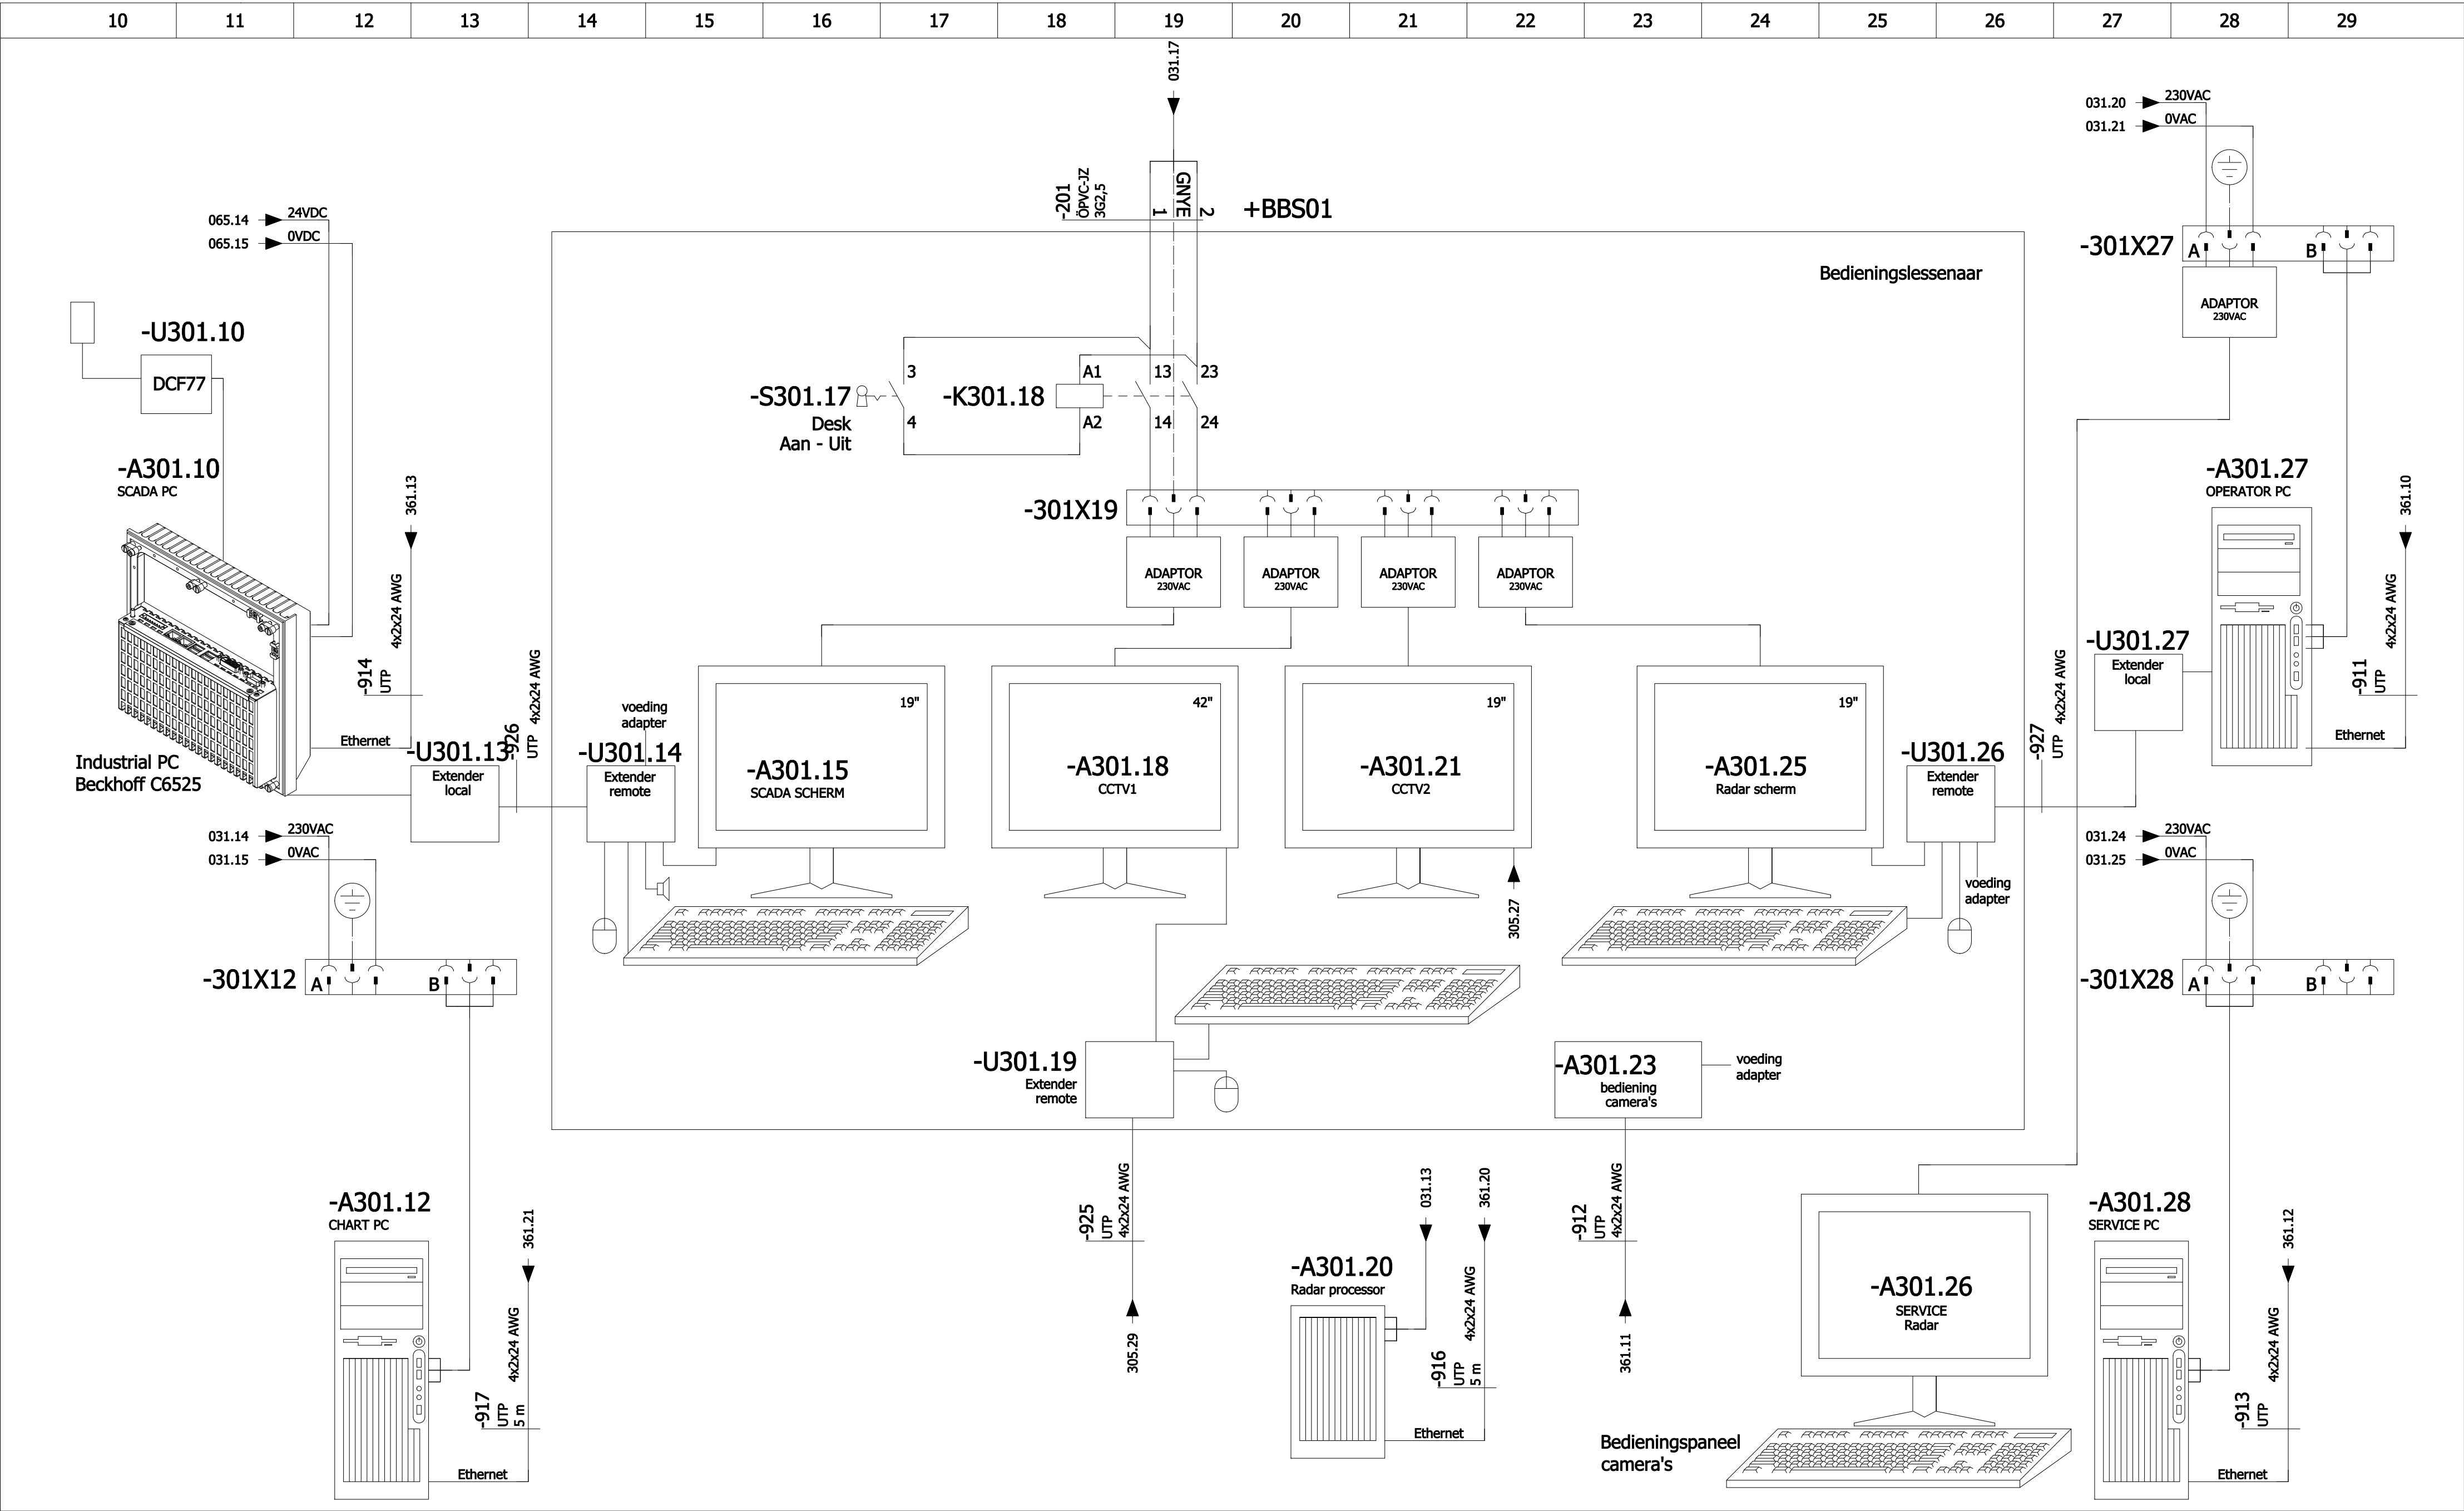

Scada besturing + CCTV + Radar																				
	Project: Keersluis te Heumen			Lokatiecode: BER01			Deelproj: Keersluis			reg.nr LBAN201266573						deelproj.	deelinst.	bladnr.		
							Deelinst: Schakelkast 01			IB4782						04	-	09	-	04
	Datum get: 25/04/2013			Soort tek: Stroomkringschema			wijziging	A	B	C	D	E	F	G	H					