


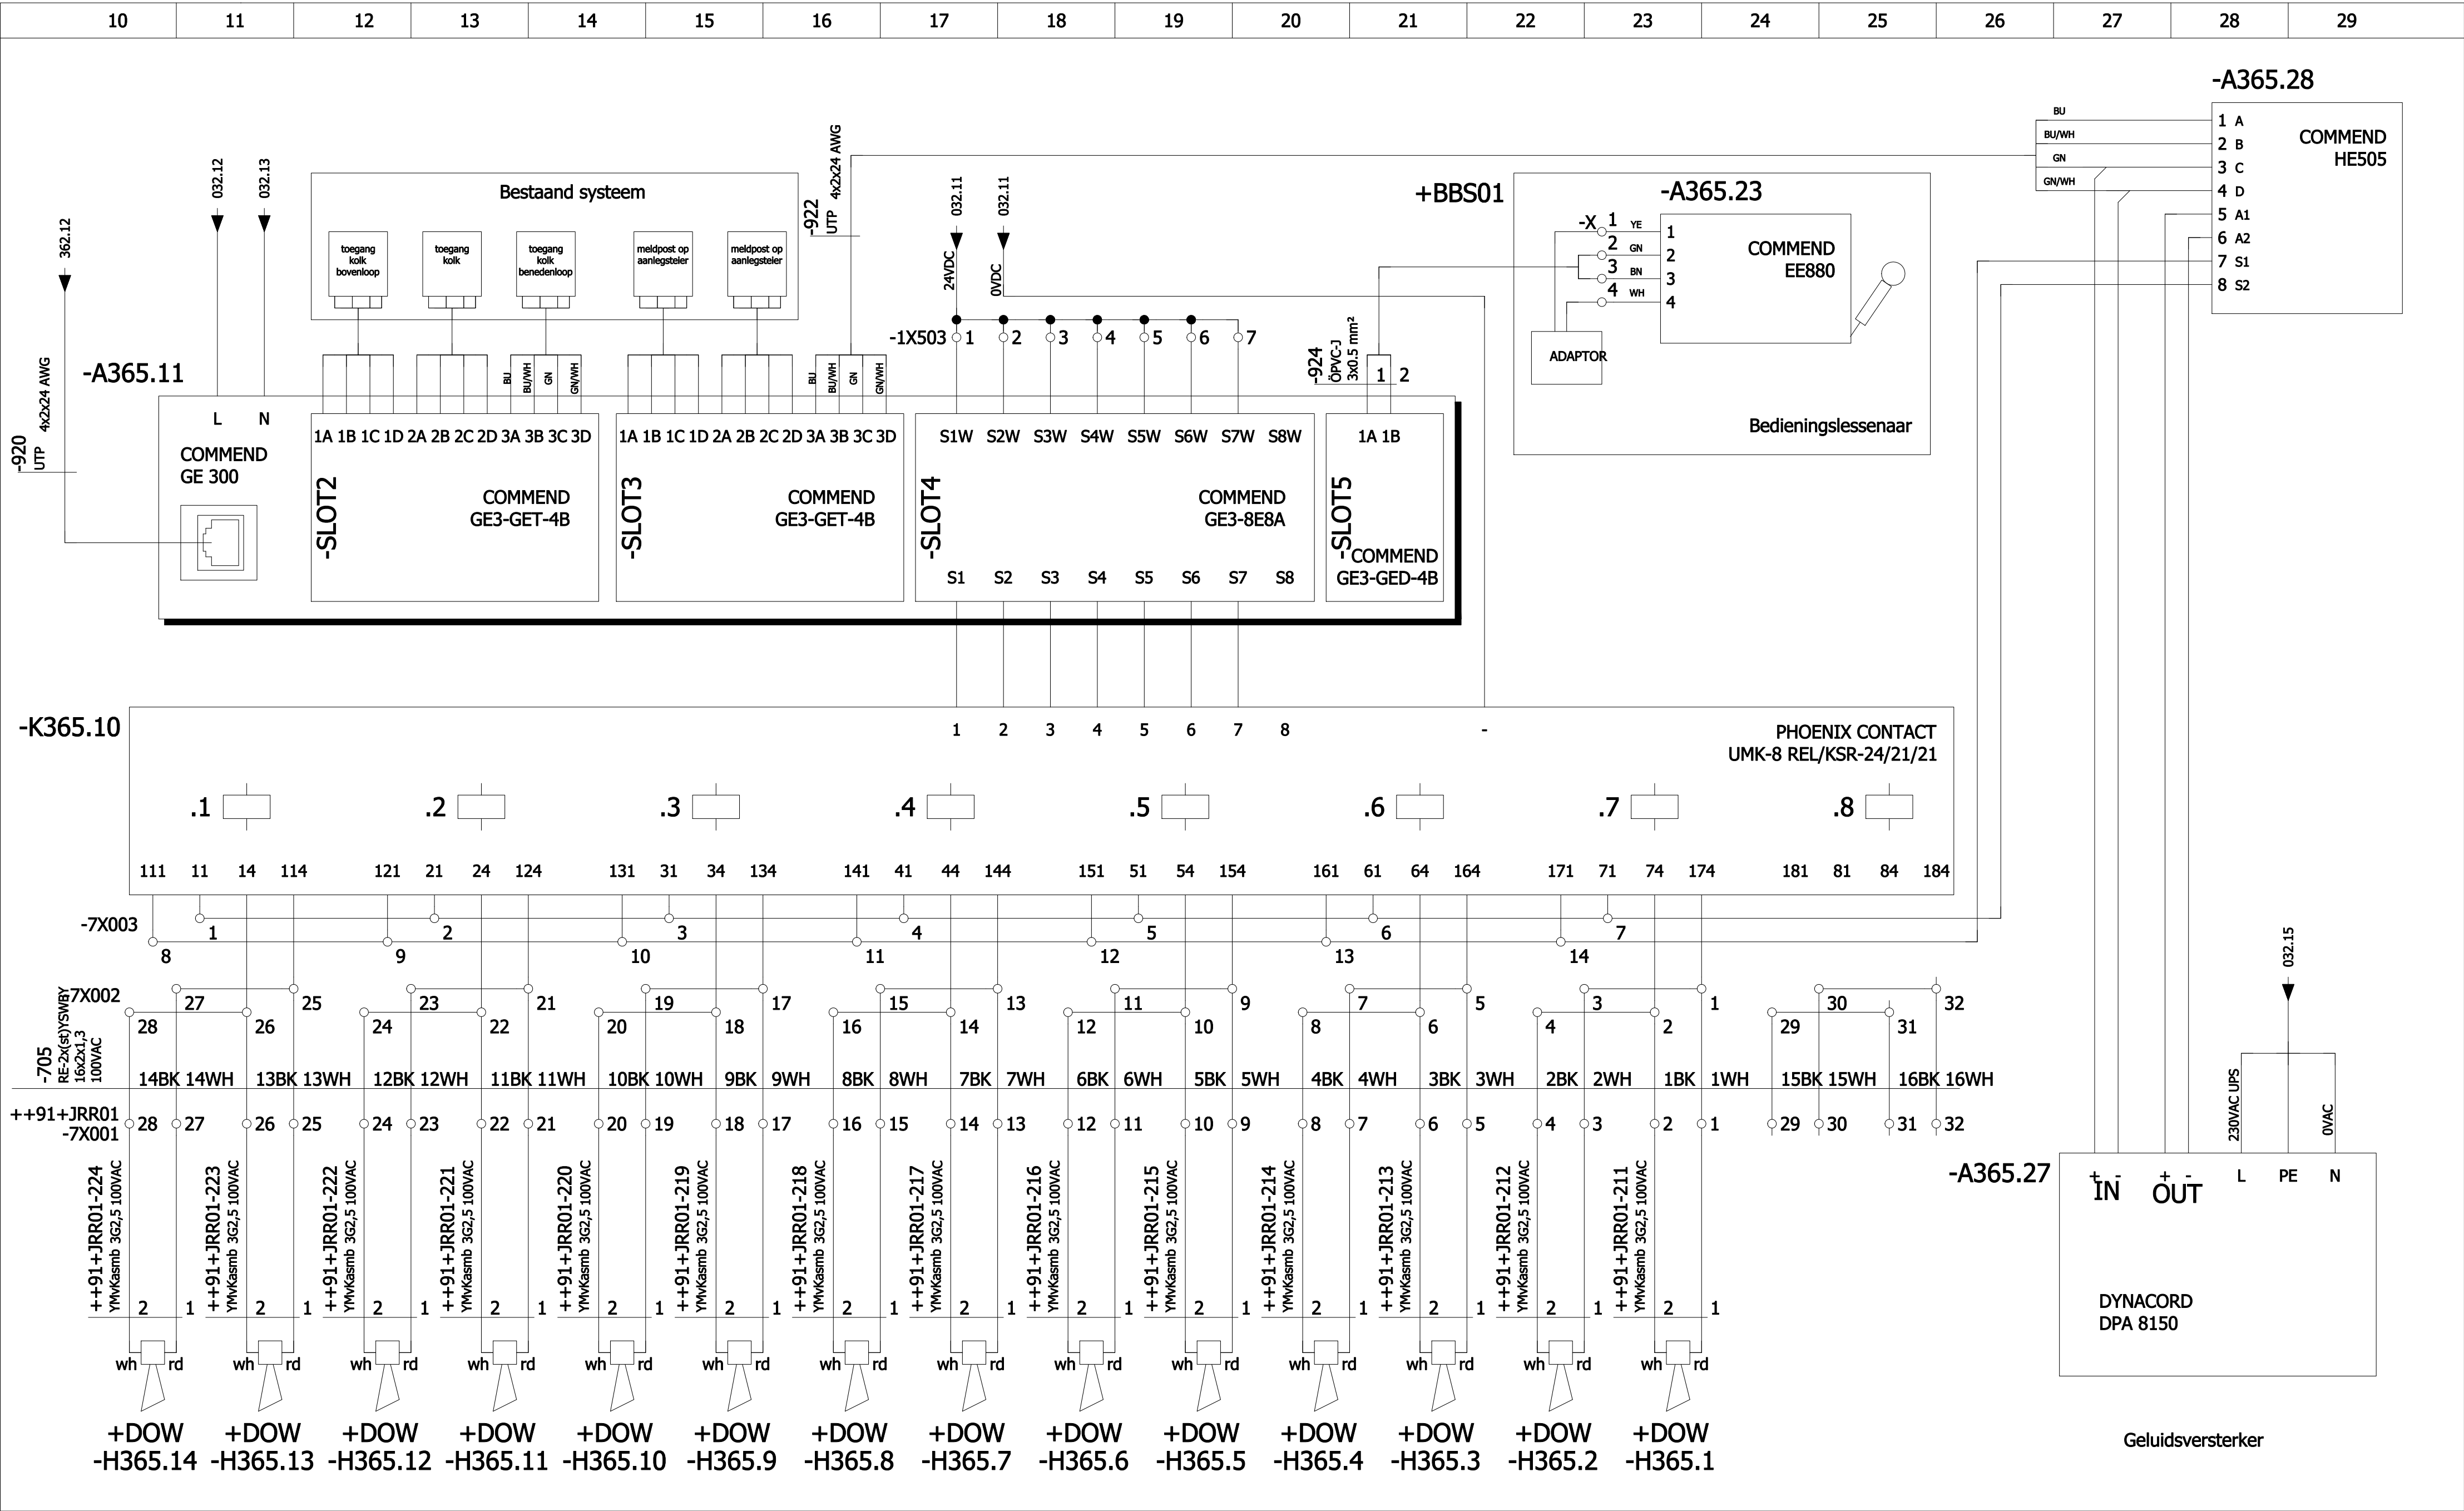

Omroepinstallatie																		
	Project: Keersluis te Heumen			Lokatiecode: BER01			Deelproj: Keersluis			reg.nr LBAN201266573					deelproj.	deelinst.	bladnr.	
							Deelinst: Schakelkast 01			IB4782					04 - 09 - 04 - 365			
				Datum get: 25/04/2013			Soort tek: Stroomkringschema			wijziging	K	B	C	D	E	F	G	H