


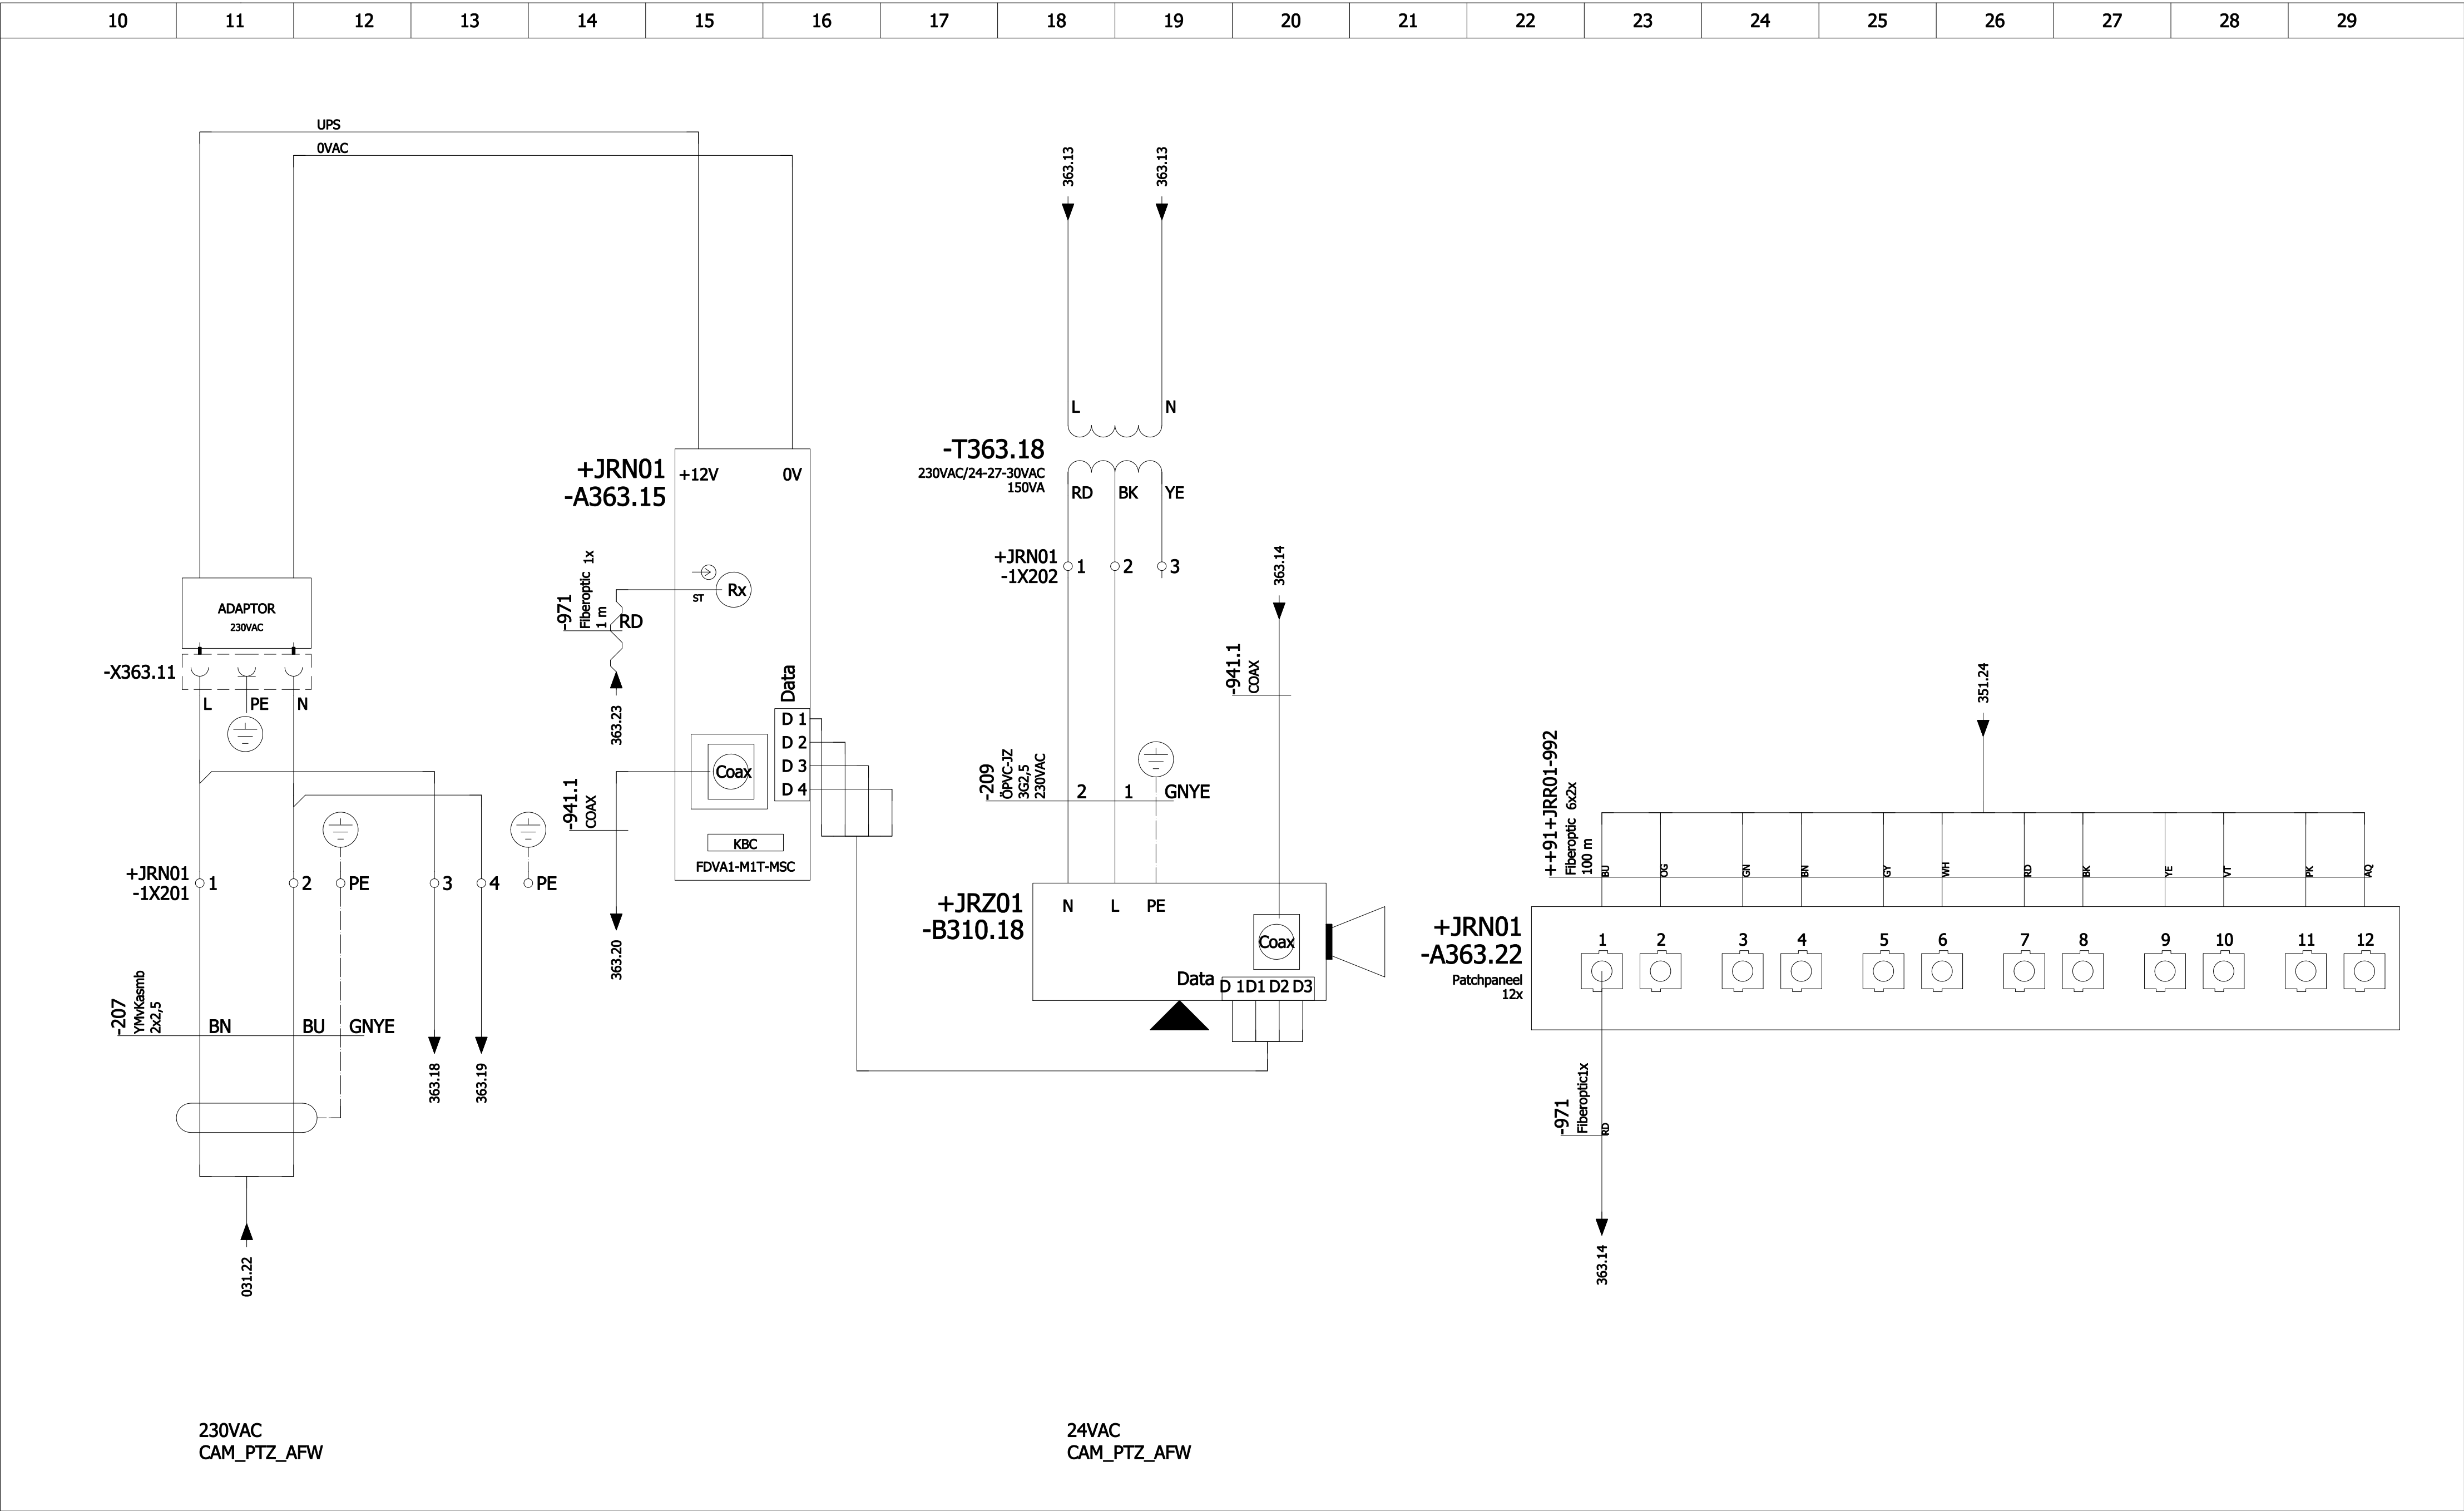

CCTV encoder op seinmast																		
	Project:			Lokatiecode:		Deelproj: Keersluis			reg.nr					deelproj.	deelinst.	bladnr.		
	Keersluis te Heumen			JRR01		Deelinst: Klemmenkast Waal			LBAN201266578					04 -	91 -	04 - 363		
	Datum get: 25/04/2013			Soort tek: Stroomkringschema			IB4782											
									wijziging	A	B	C	D	E	F	G	H	J