


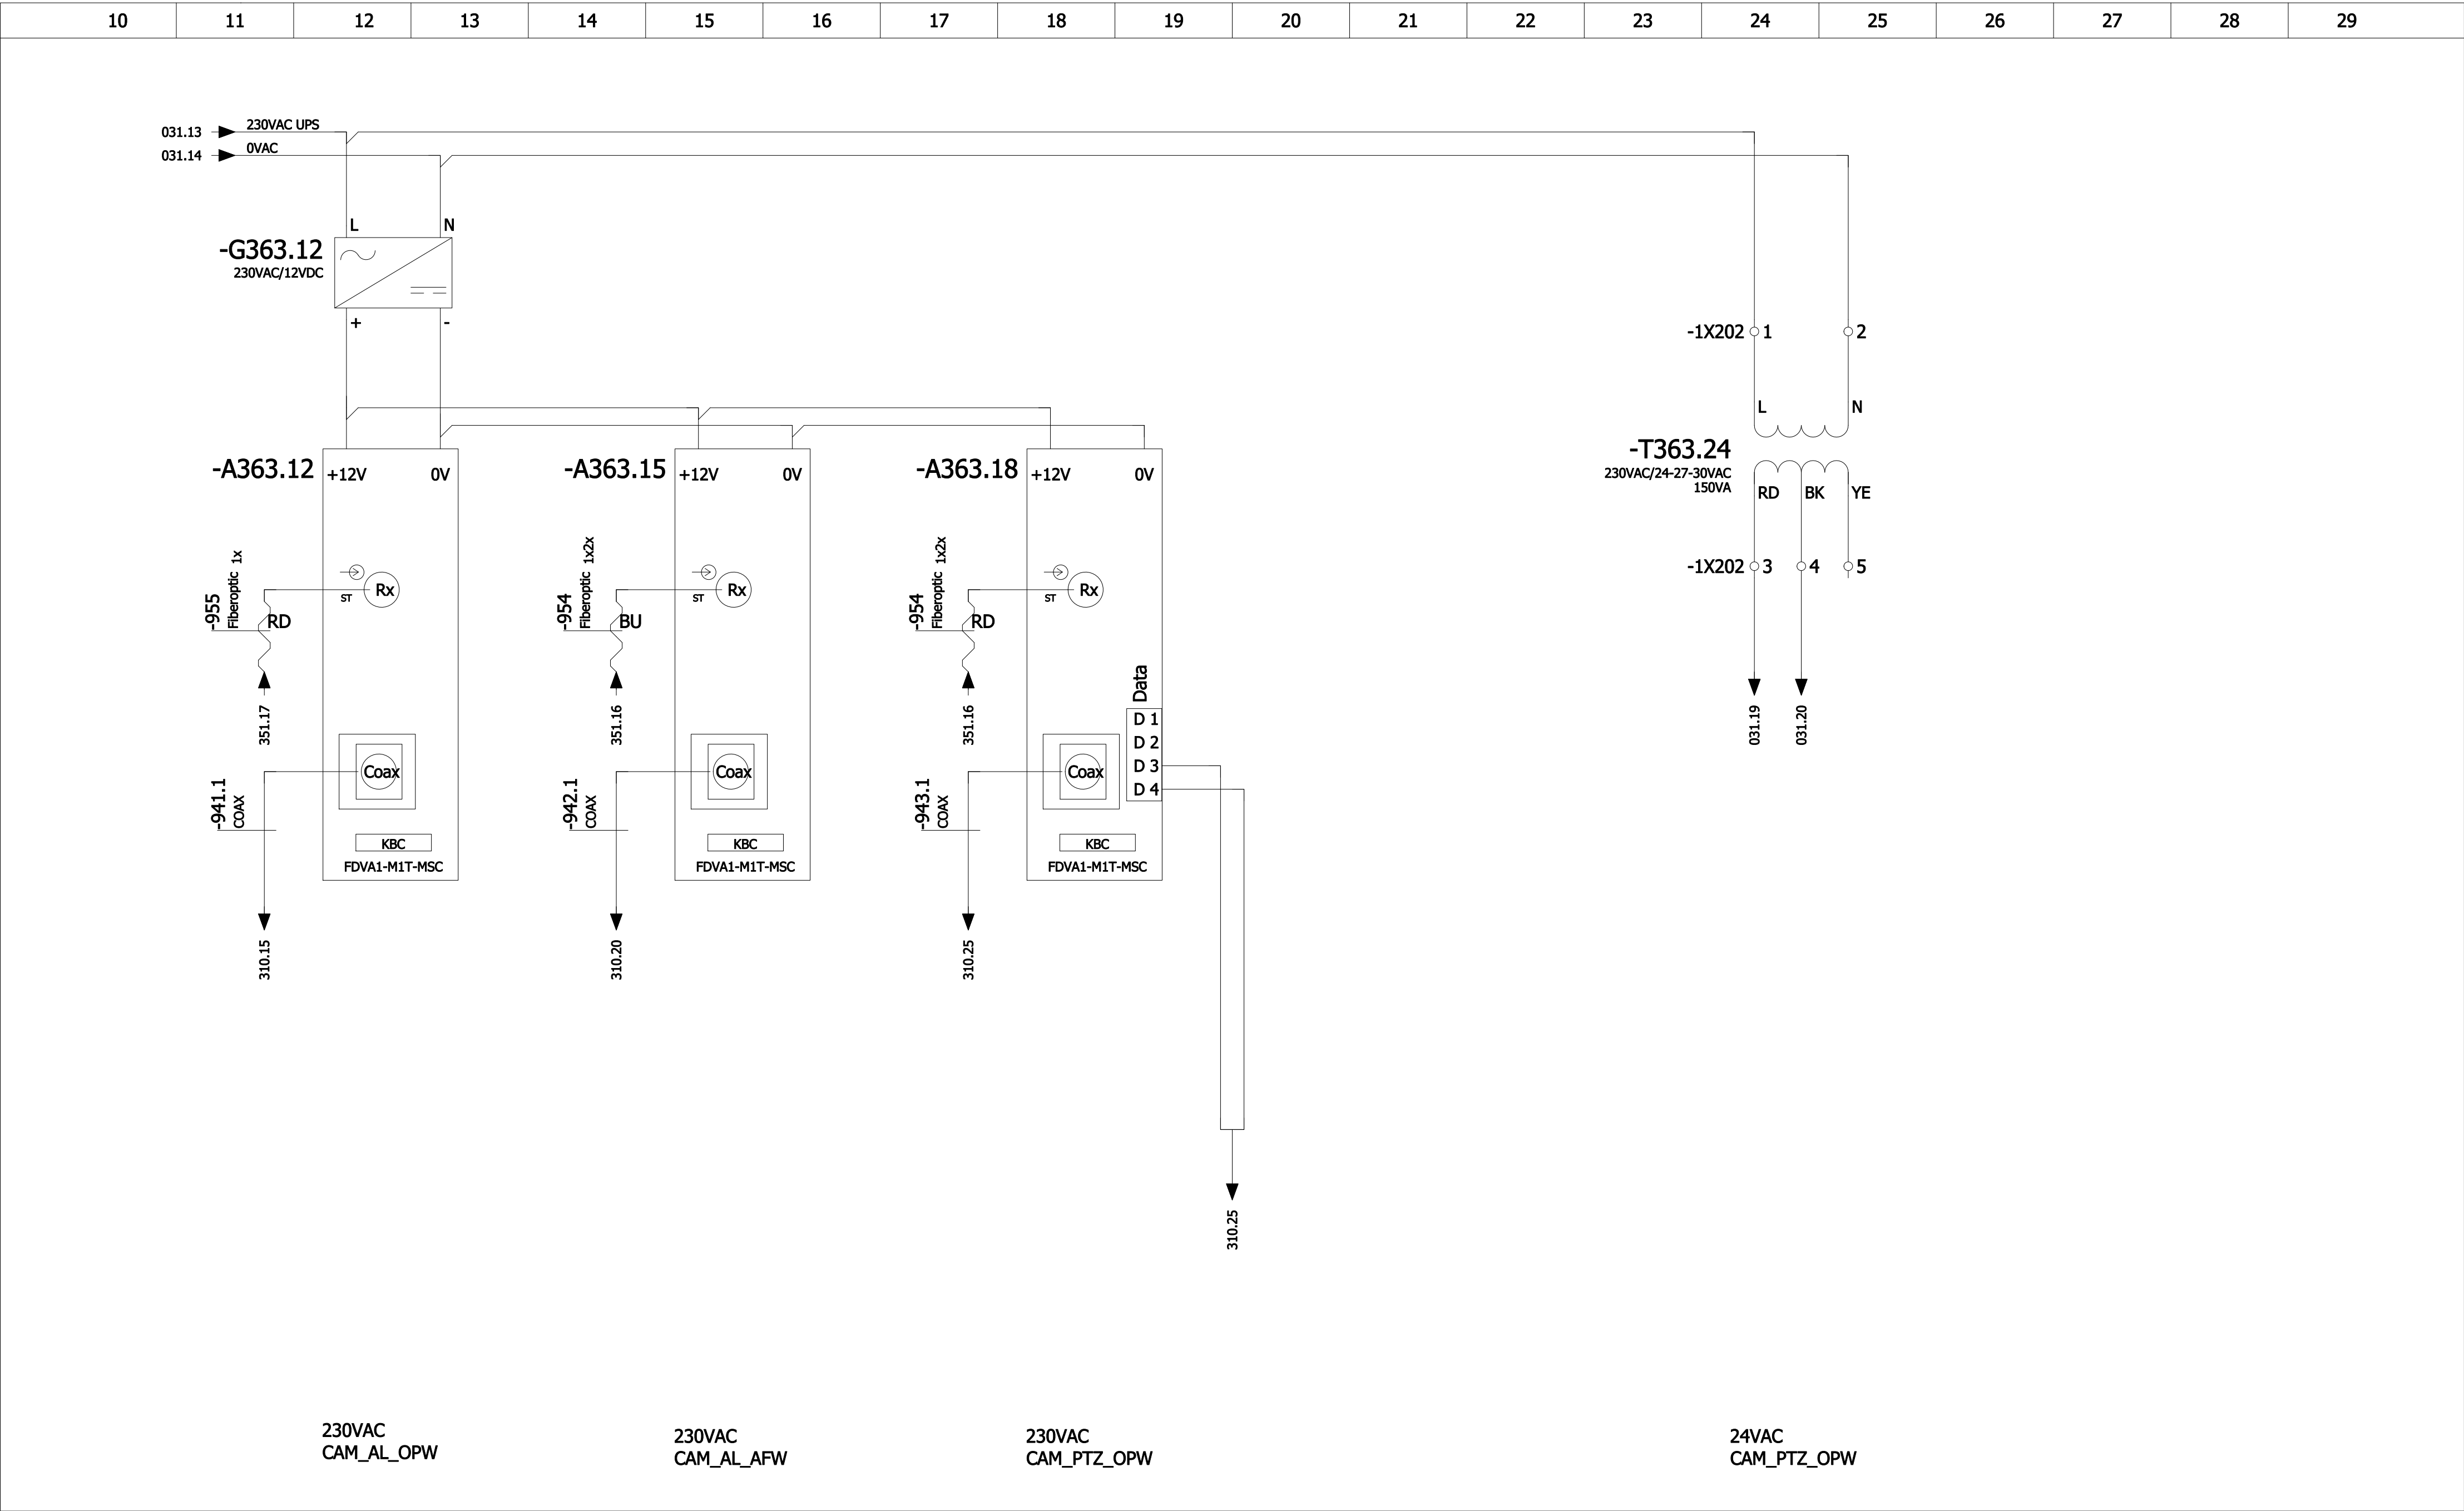

CCTV encoders																		
	Project:			Lokatiecode:			Deelproj: Keersluis			reg.nr					deelproj.	deelinst.	bladnr.	
	Keersluis te Heumen			LQR01			Deelinst: Klemmenkast Maas			LBAN201266579					04 -	92 -	04 - 363	
				Datum get: 25/04/2013			Soort tek: Stroomkringschema			wijziging	A	B	C	D				E