


05 - 001 VETTER > VIVALDI FUNDERING & LOODGIETERSWERK

datum 14 september 2020 schaal 1/100

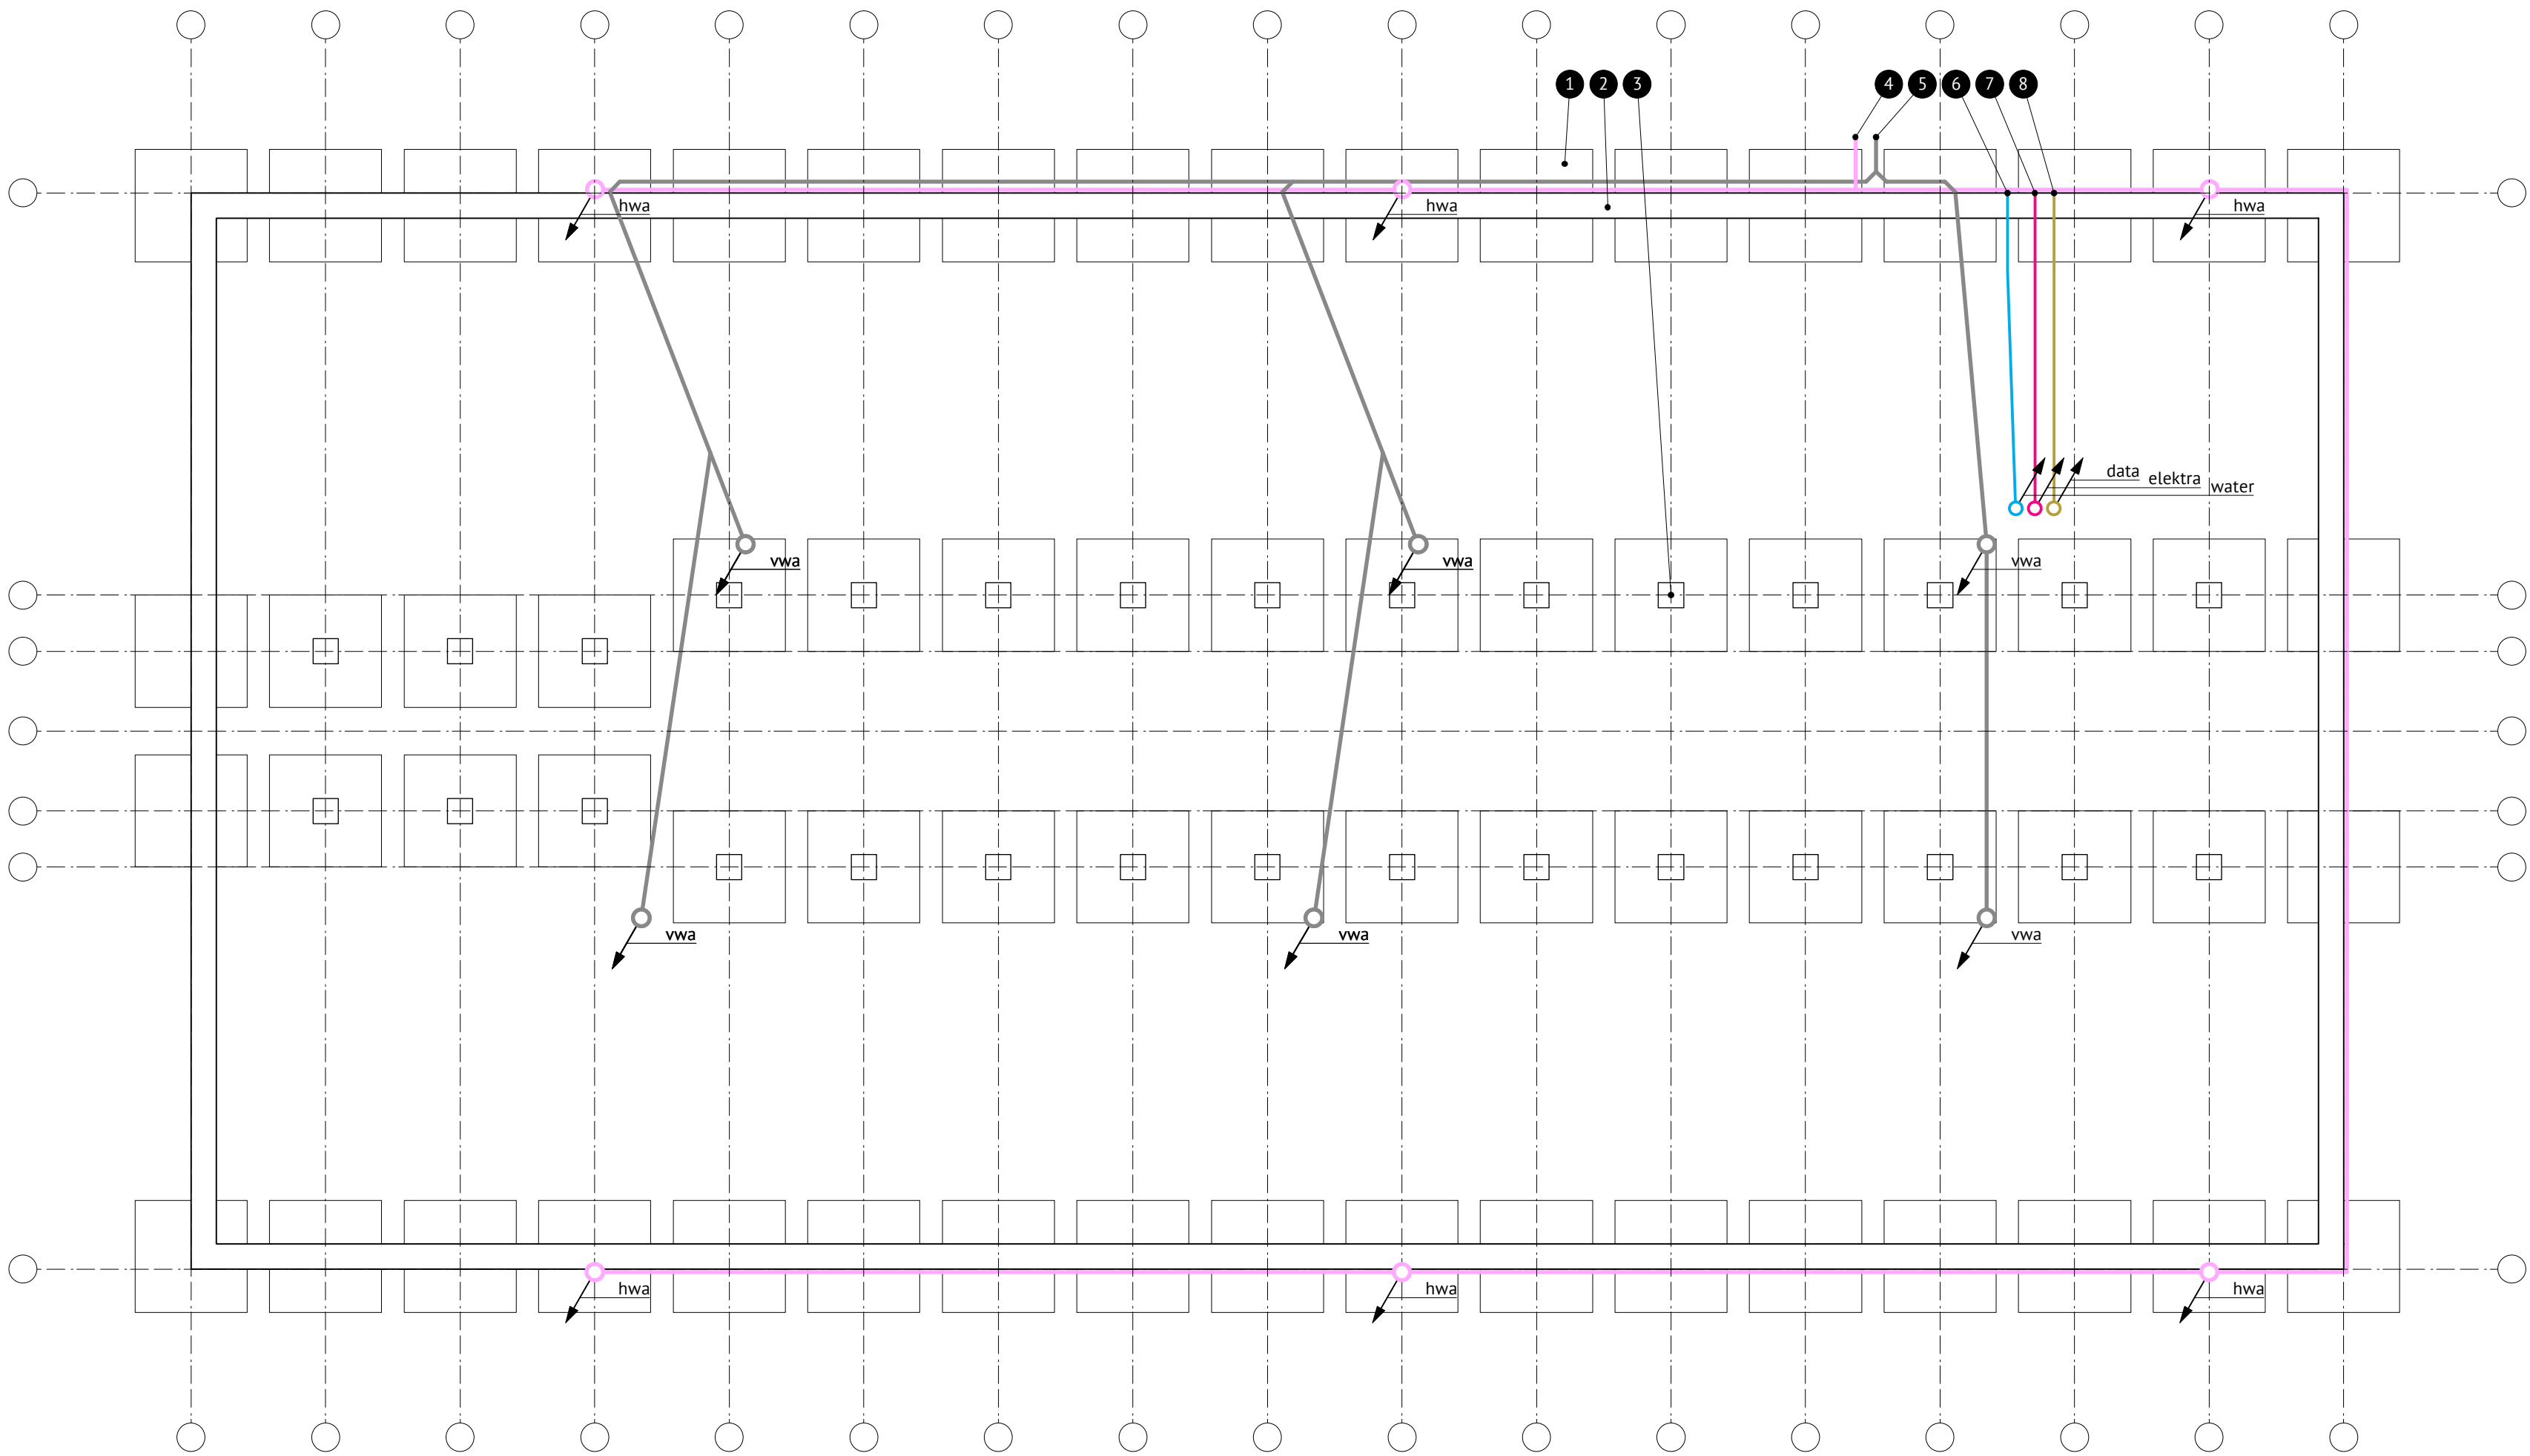


RENVOOI

- 1 Funderingsplaat, prefab
- 2 Funderingsbalk, prefab
- 3 Poer, prefab
- 4 Hemelwater bob 700-p is 500-mv
- 5 Vuilwater bob 700-p is 500-mv
- 6 Mantelbuis water bbb 1.000-p is 800-mv
- 7 Mantelbuis elektra hb 700-p is 500-mv
- 8 Mantelbuis data hb 700-p is 500-mv

05-002 VETTER > VIVALDI BEGANE GROND

datum 14 september 2020 schaal 1/100

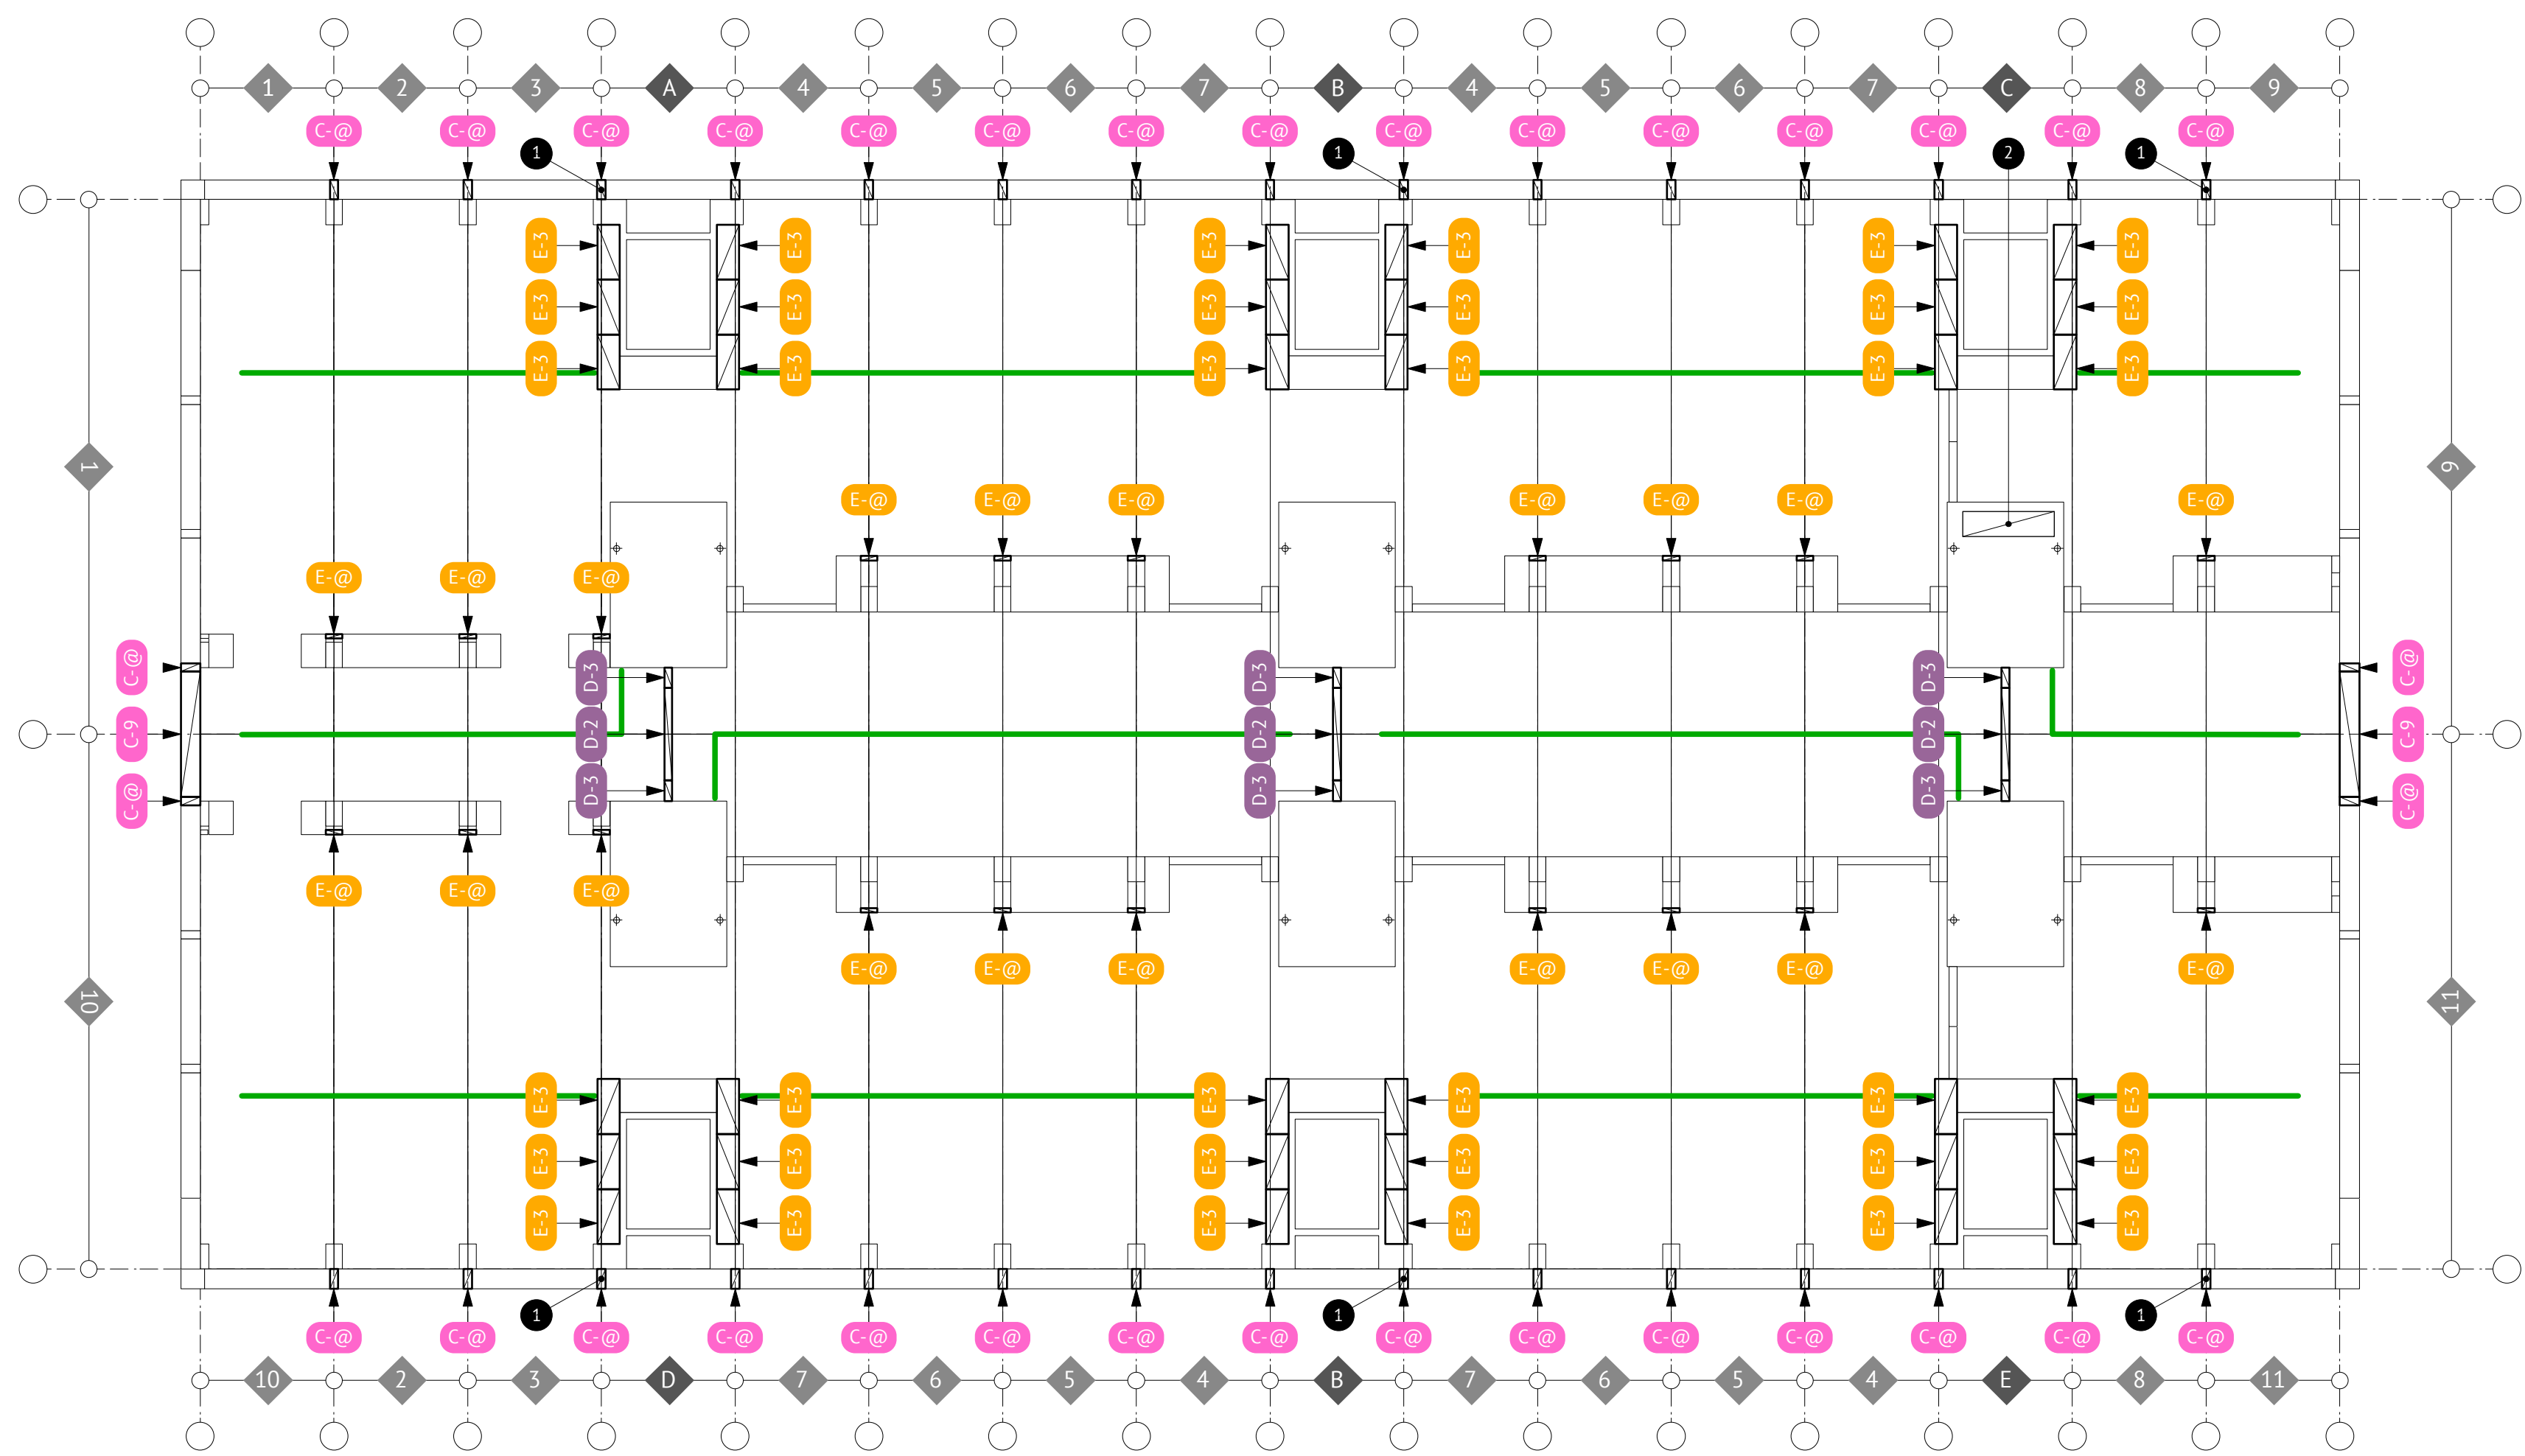


RENVOOI

- 1 HWA tussen gevelelementen
- 2 Locatie meter-, groepenkasten en patchpanels
- C-9 Entree gevel element
- C-@ Strook isolatie
- D-2 Dubbele deur
- D-3 Vast glas
- E-3 Kast 400
- E-@ Afdekstrook in materiaal romp kast
- Spiralo kanaal, ø315, gecoat in n.t.b. ral-kleur, voorzien van demper

05-003 VETTER > VIVALDI DAKAANZICHT

datum 14 september 2020 schaal 1/100

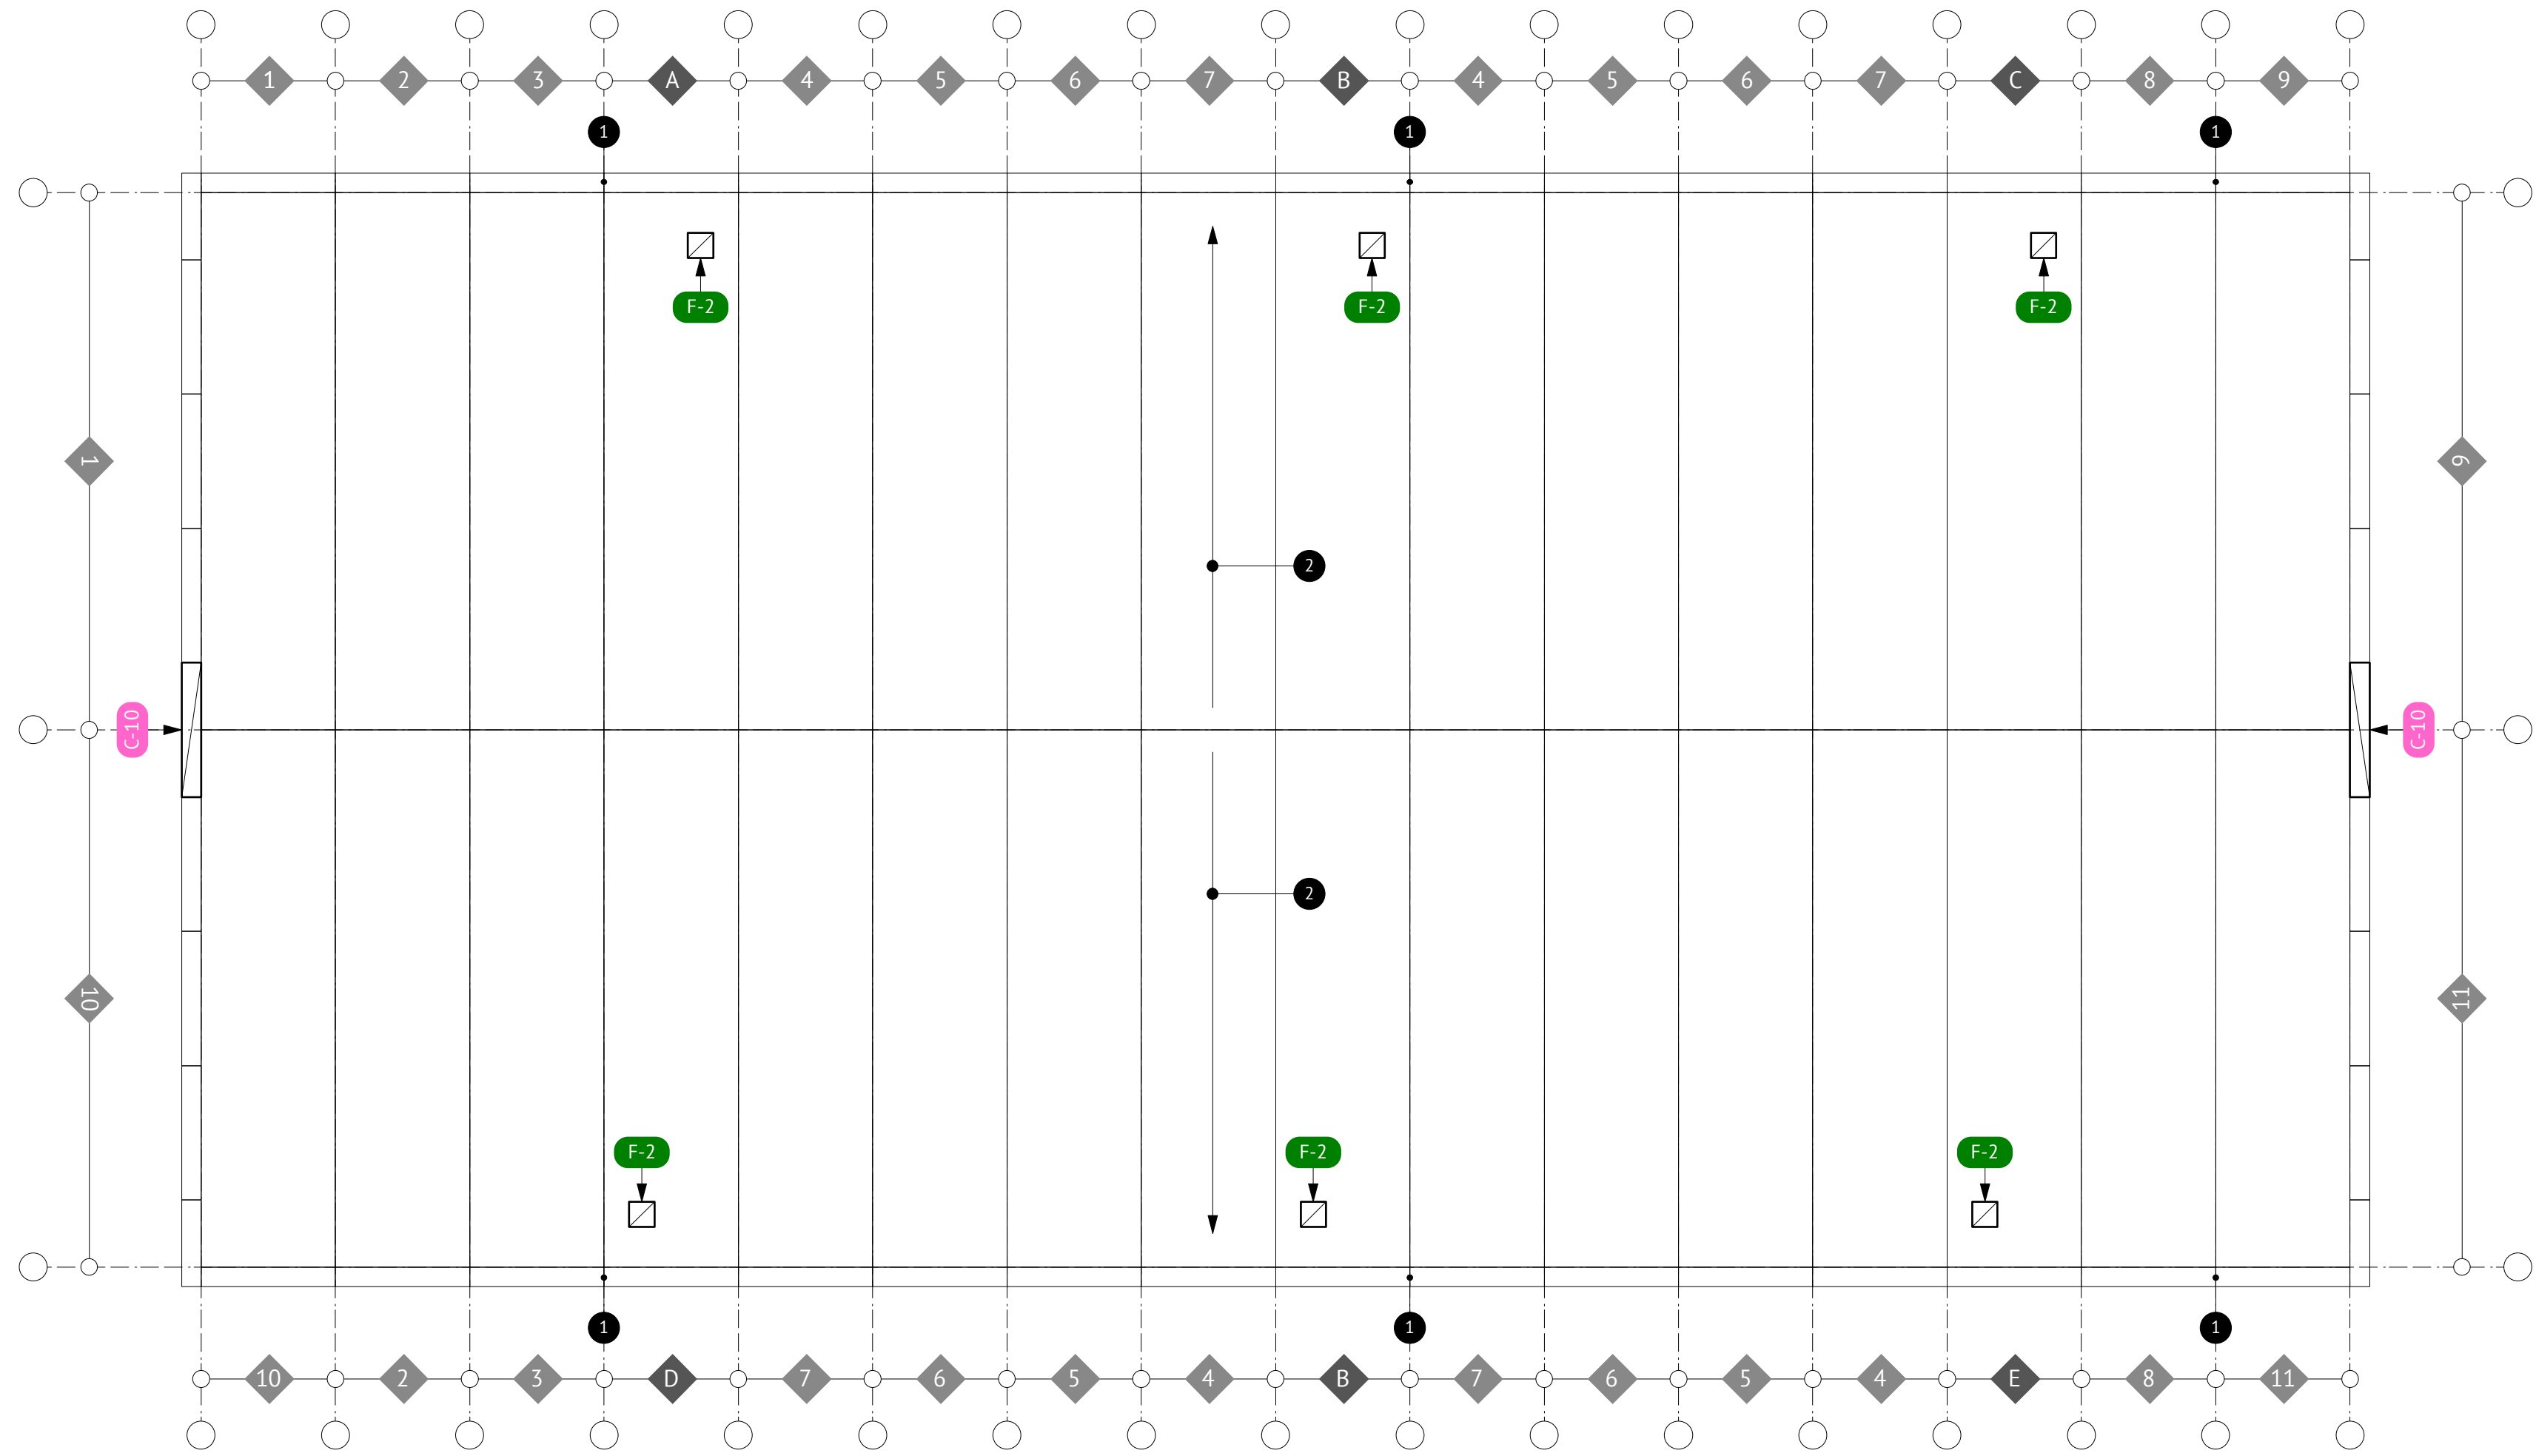

RENVOOI







- 1 Dakafvoer
- 2 EPDM dakbekking op afschot-isolatie
- C-10 Dakrand
- F-2 Ventilatiekap

05-011 VETTER > VIVALDI EENHEDEN PRODUCTIE

datum 14 september 2020 schaal 1/100













VLOER

DAK

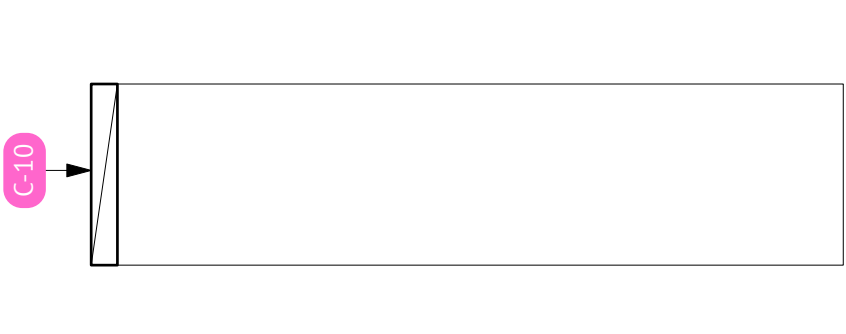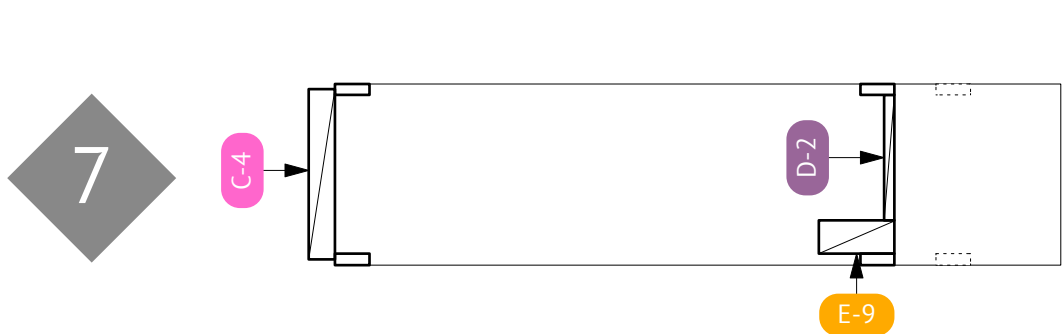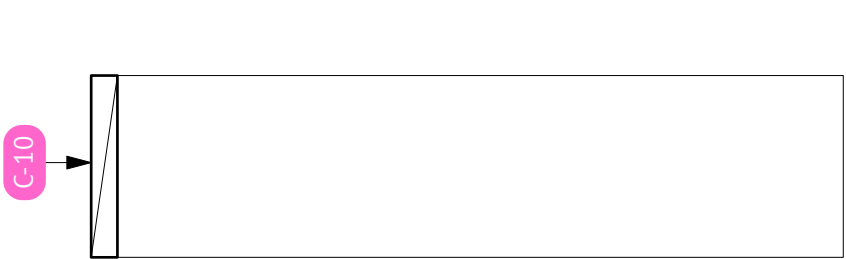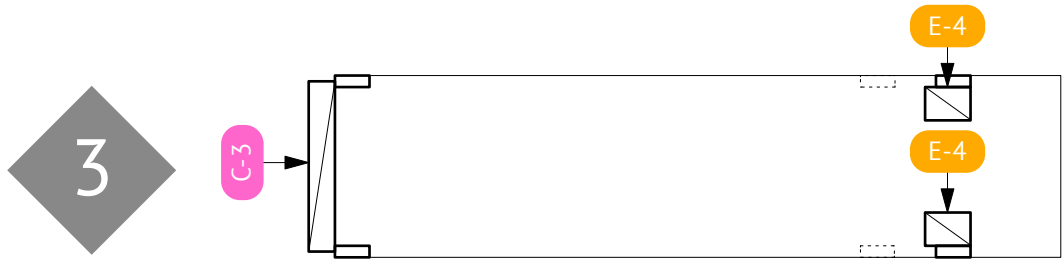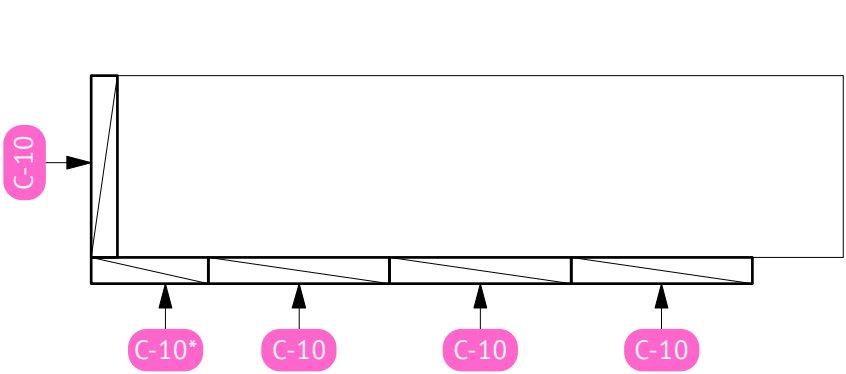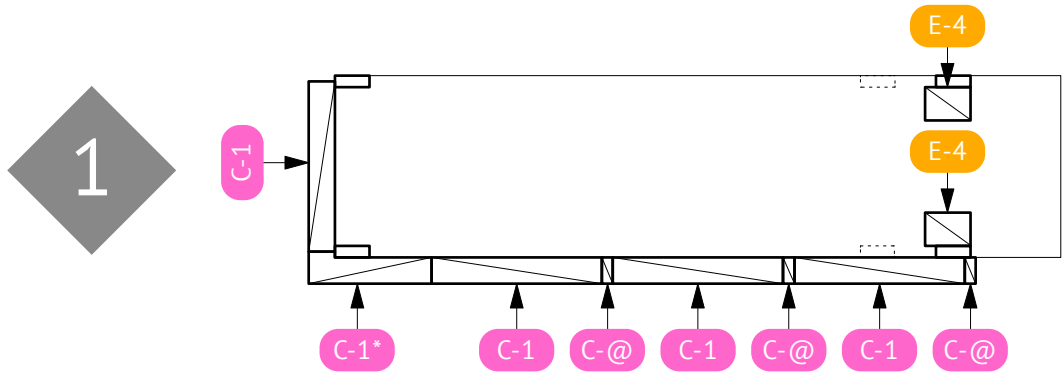


VLOER

DAK

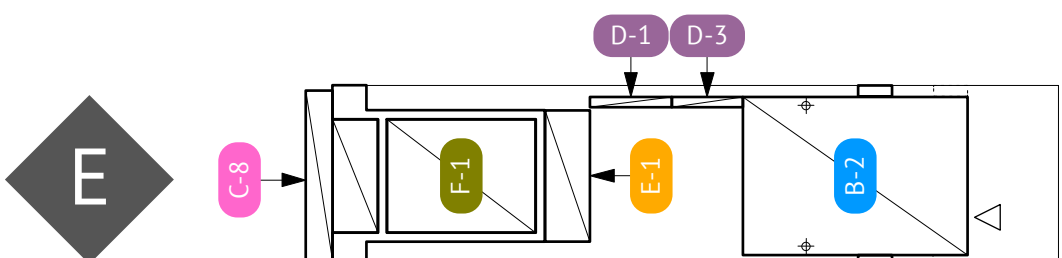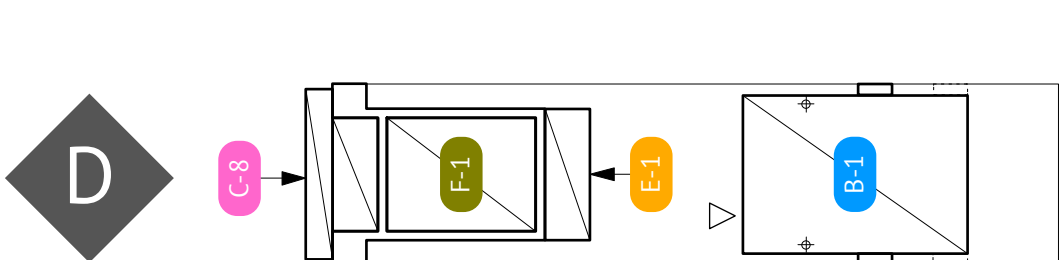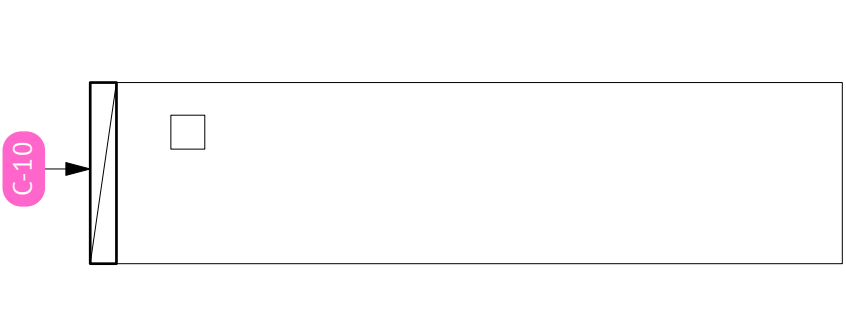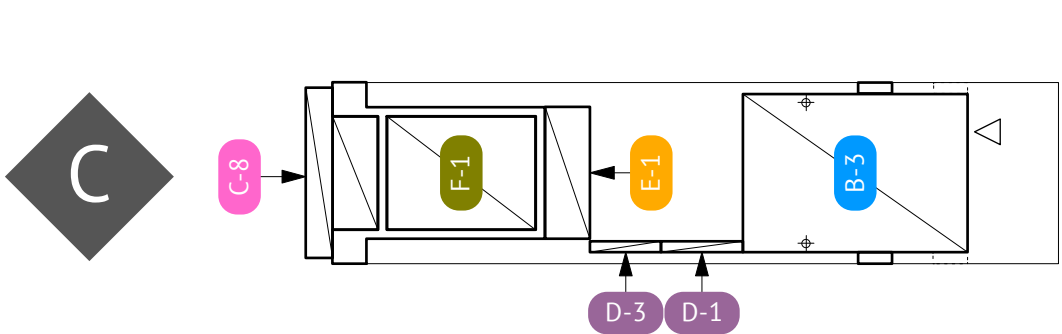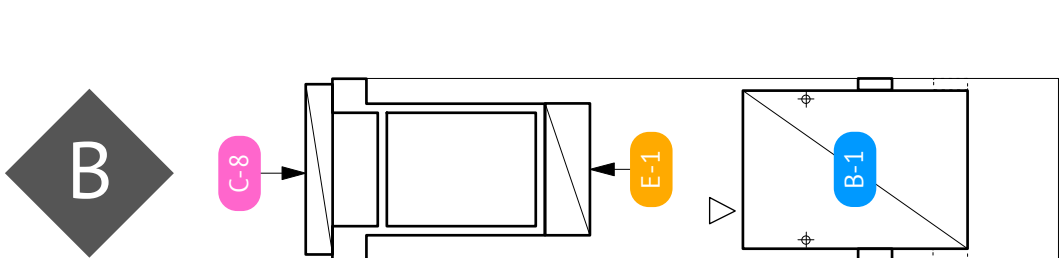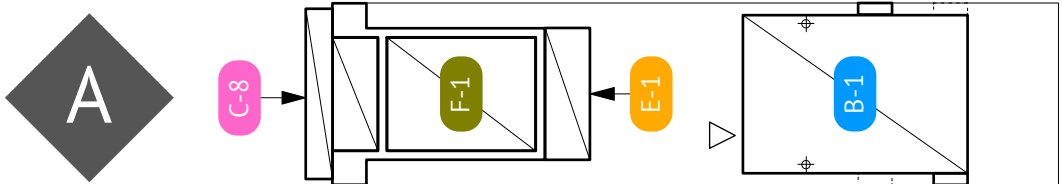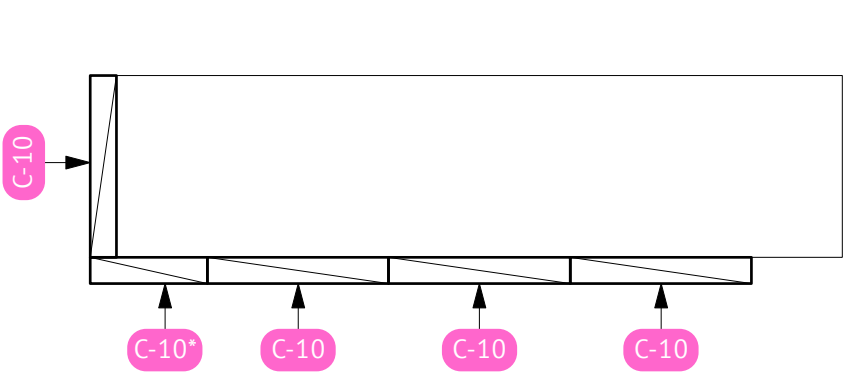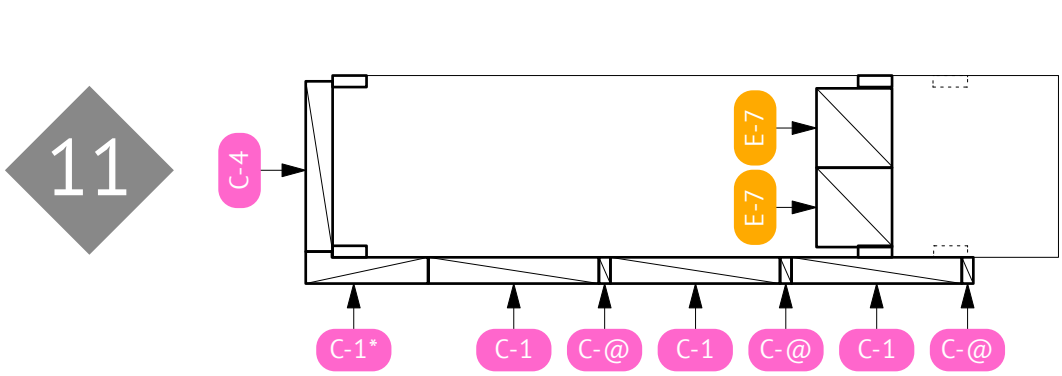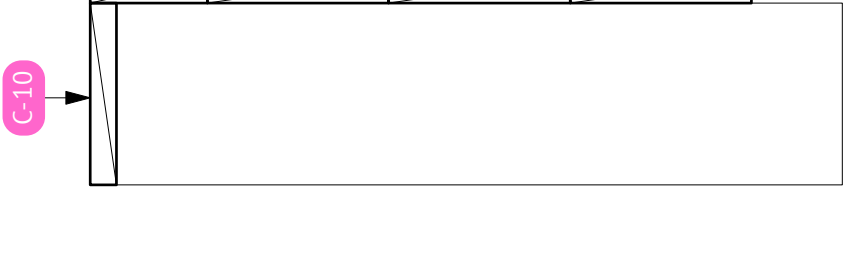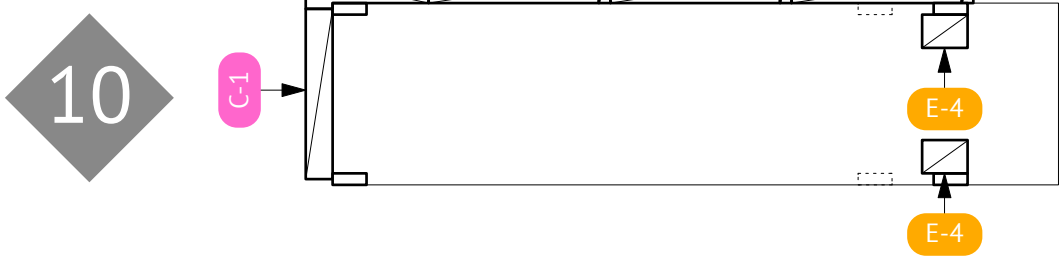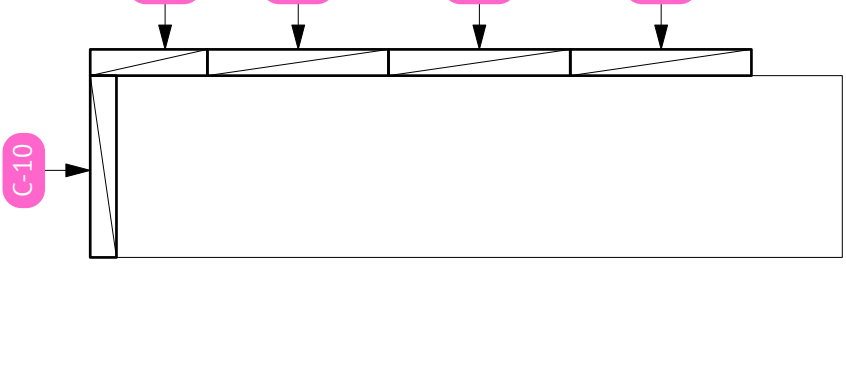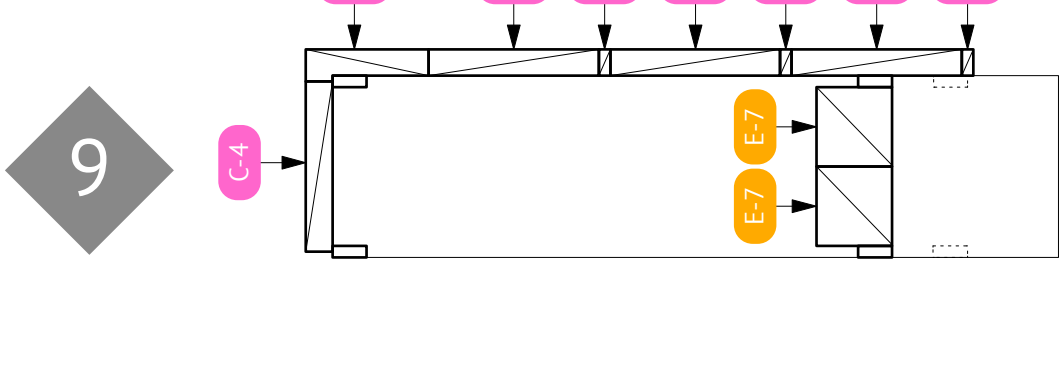

05 - 012 VETTER > VIVALDI EENHEDEN AANPASSINGEN

datum 14 september 2020 schaal 1/100

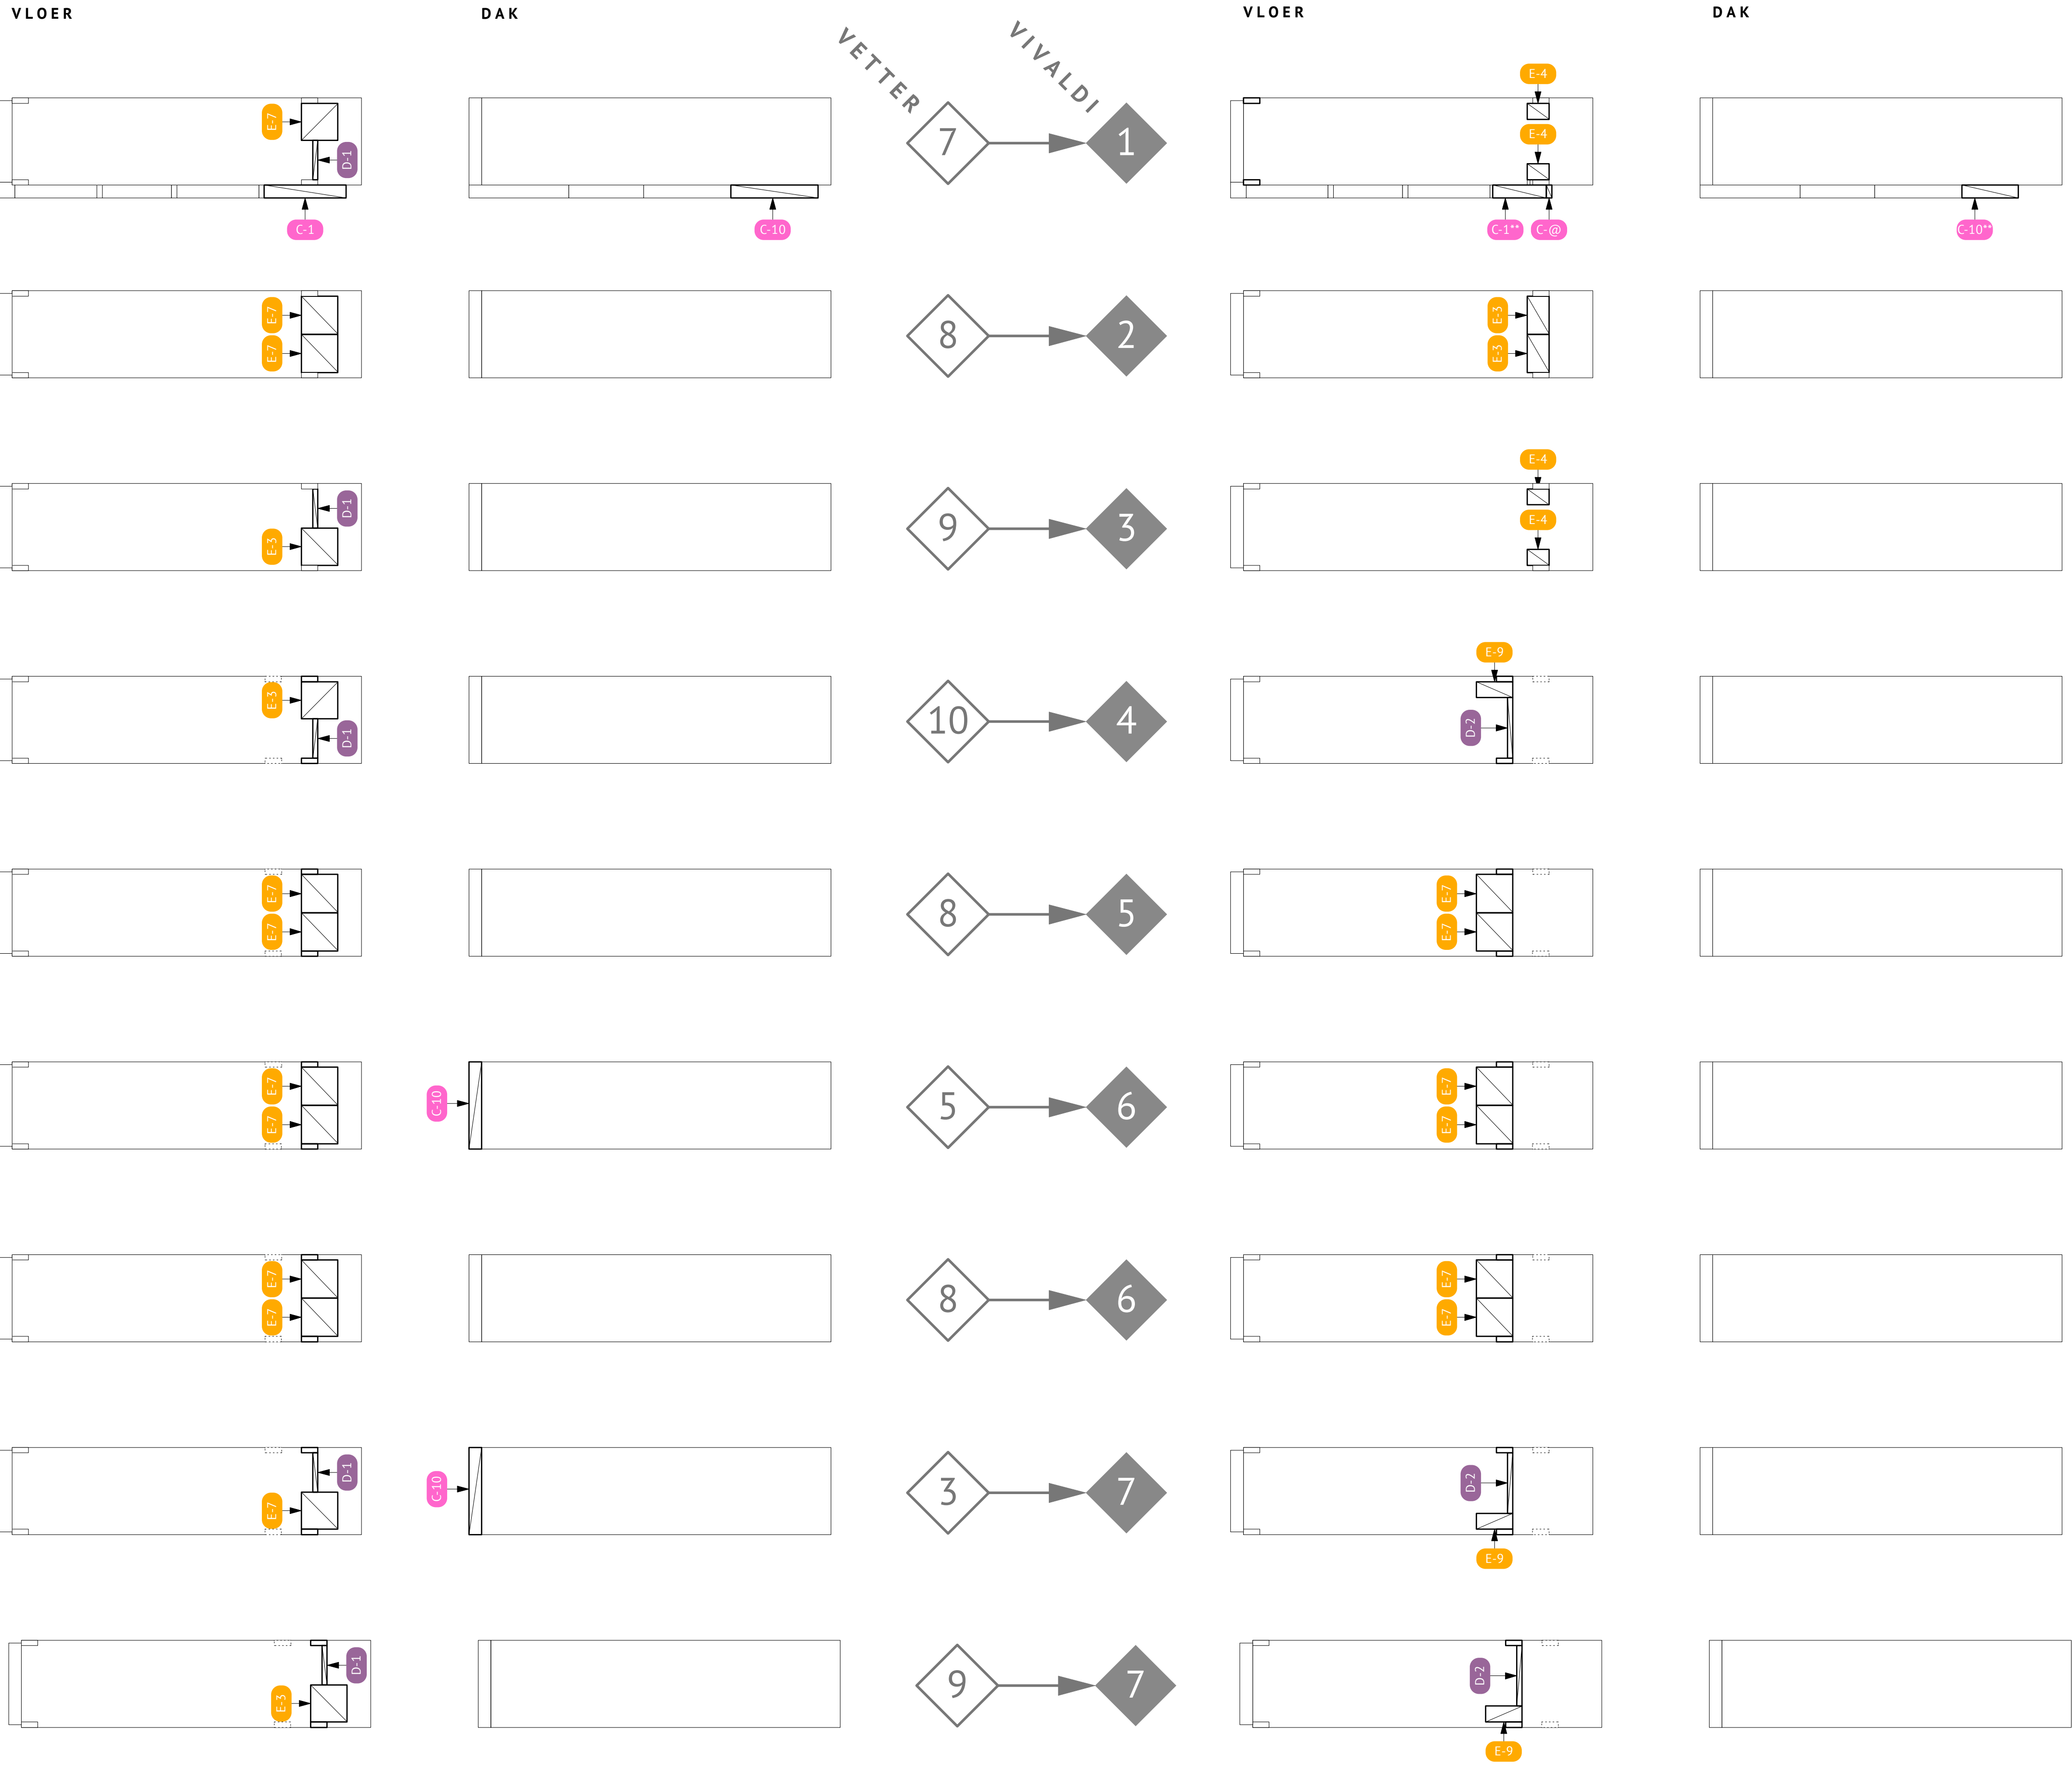

05 - 013 VETTER > VIVALDI EENHEDEN AANPASSINGEN

datum 14 september 2020 schaal 1/100

