


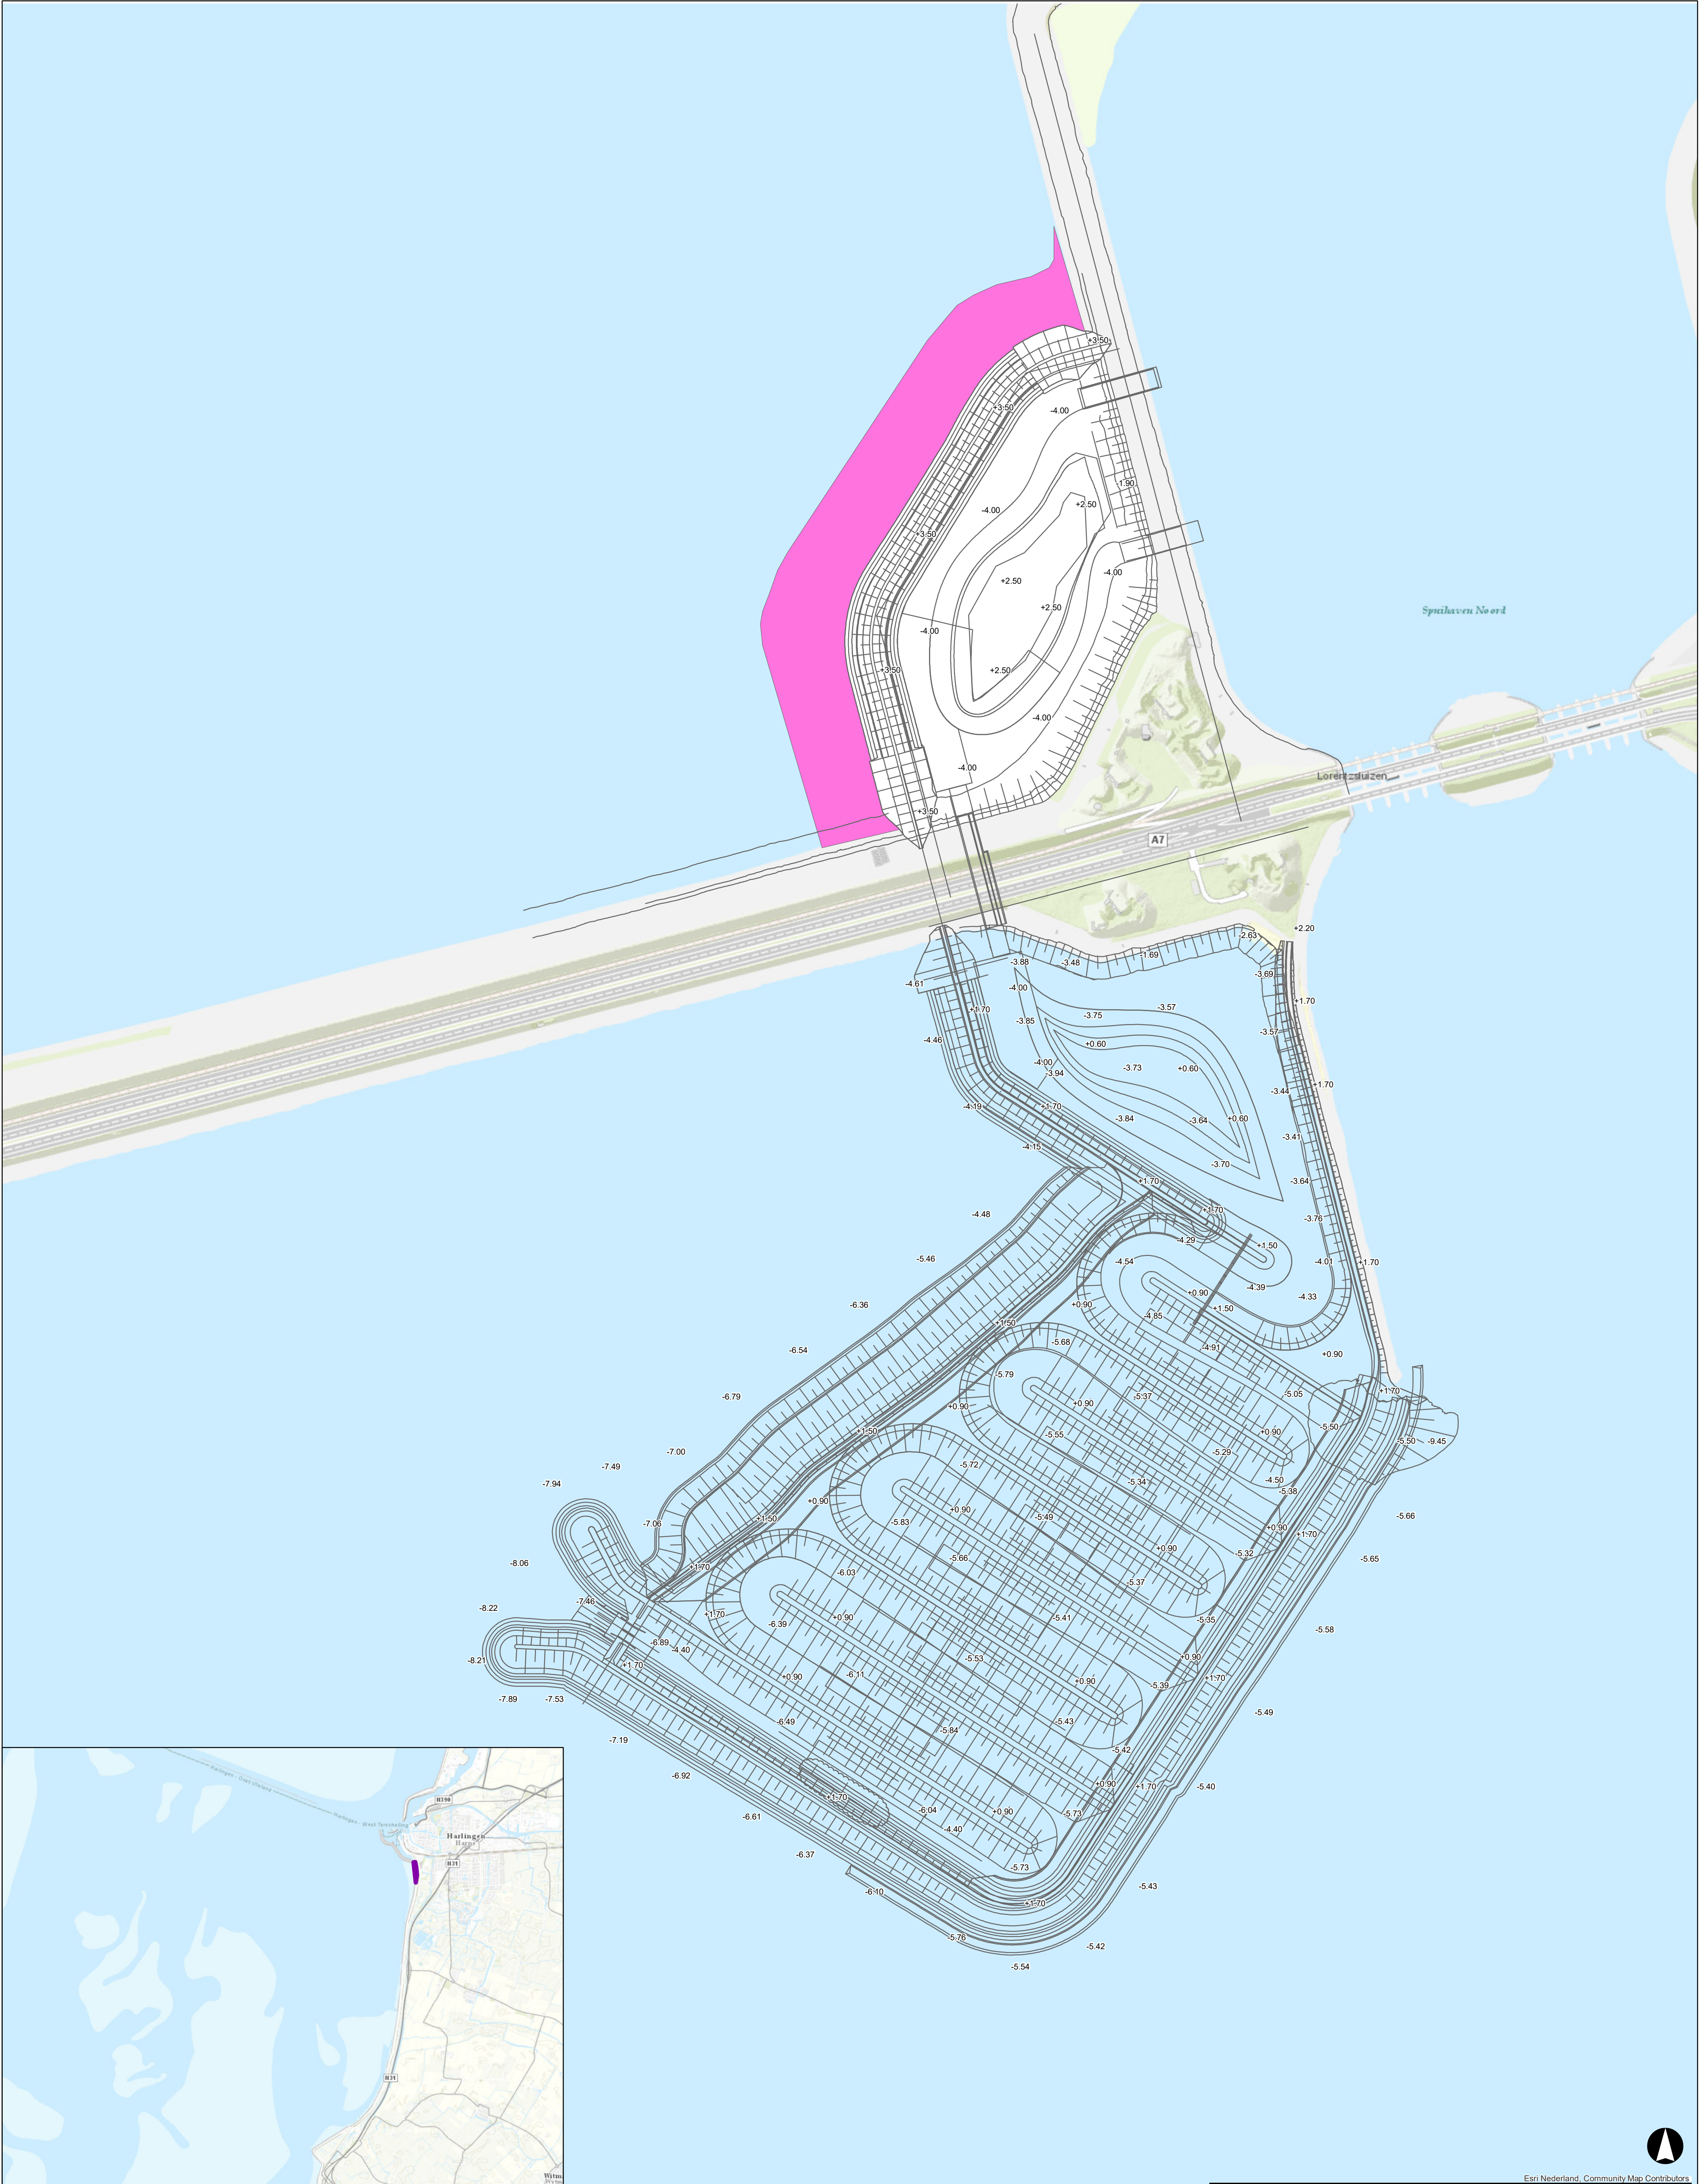

Esri Nederland, Community Map Contributors

Legenda

- Zandsuppletie
- Vismigratierivier Afsluitdijk situatietekening

Dieptes tov NAP

OPDRACHTGEVER
RWS ZD A BB

PROJECTOMSCHRIJVING
Onderhoud zoute bagger & havens Perceel Waddenzee

KAARTTITEL
Laagwatersuppletie Vismigratierivier

KAARTNUMMER
435509-WZ-S-1

GIS SPECIALIST
Patrick Hendrickx
PROJECTLEIDER
Jan de Pagter

DATUM
17-7-2020

STATUS
def

www.anteagroup.nl

SCHAAL
1:2.500
FORMAAT
A1

BLAD IN BLADEN
1 van 1

WIJZ.NR
C0



R:\00435000\00435509\GIS\ArcGIS\Kaarten\20200717BaggerwerkRWSWaddenzeeSuppletiesVispassage.mxd