


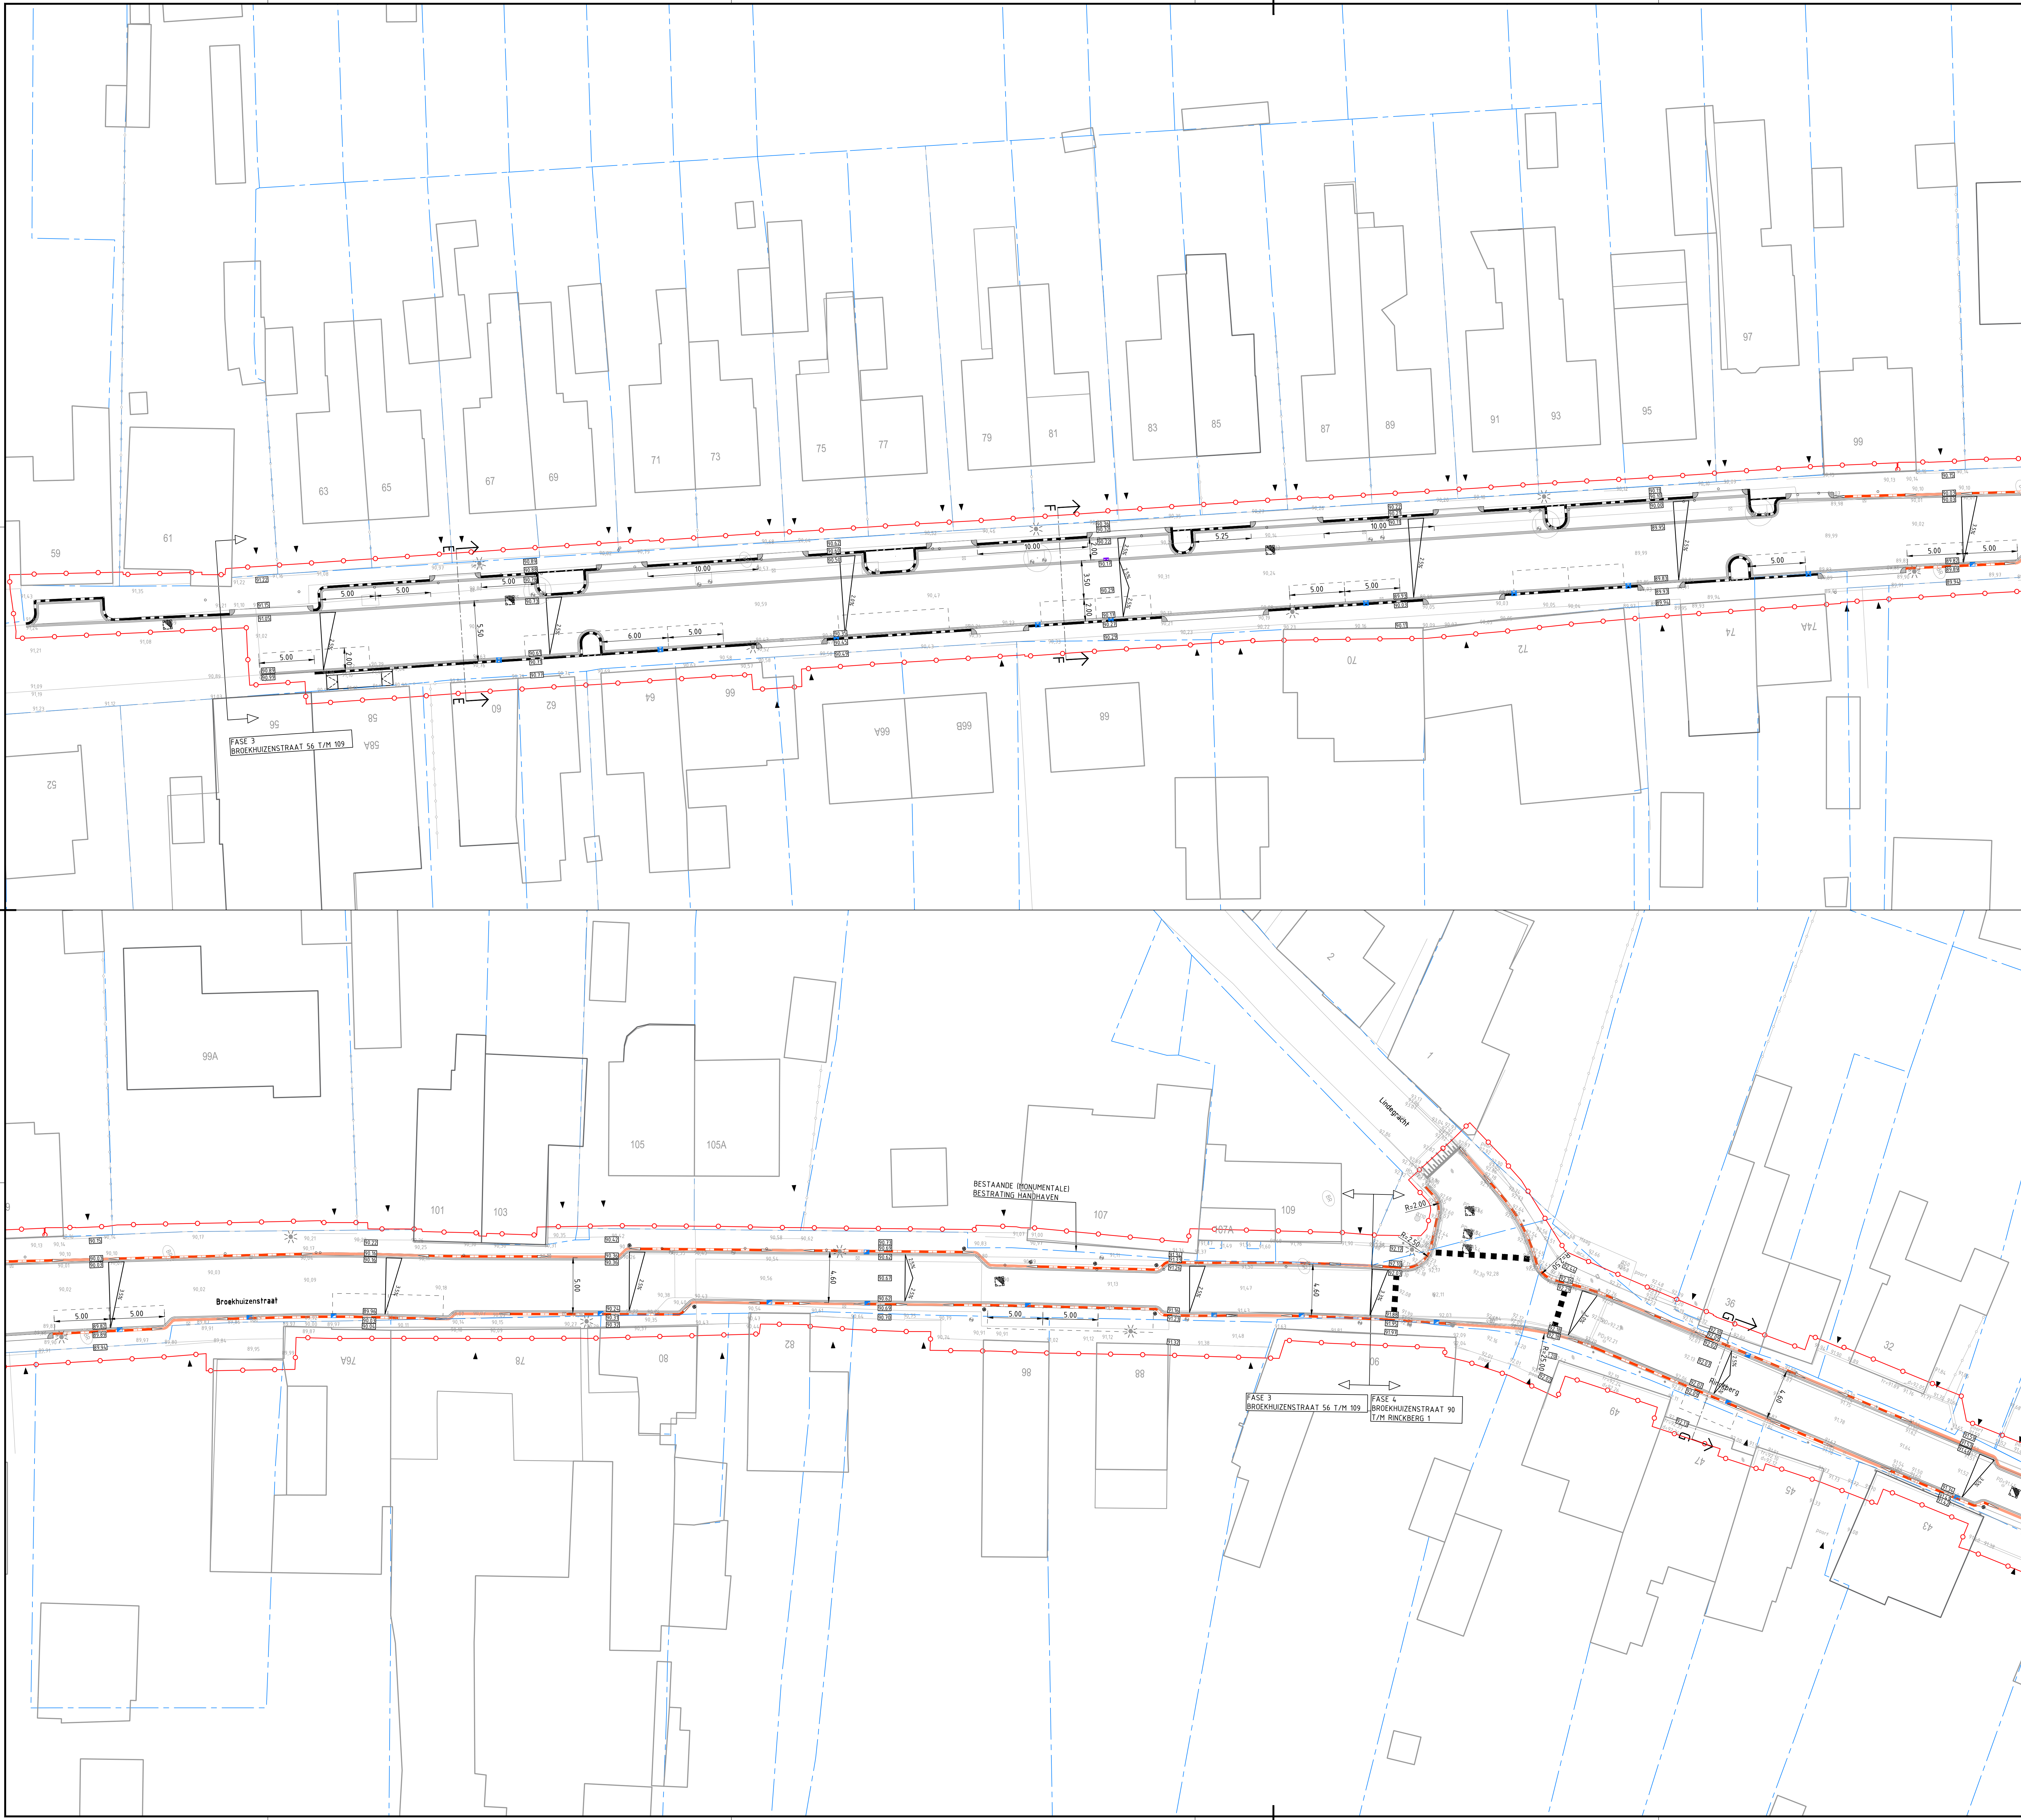

LEGENDA

ALGEMEEN

- BESTAANDE SITUATIE
- KADASTRALE GRENS
- WERKGRENS
- INRIT
- NEUWE HOOGTE
- BESTAANDE HOOGTE
- PARKEERVAK


KANTOPSLUITING

- AAN TE BRENGEN INRIT
- AAN TE BRENGEN TROTTOIRBAND
- AAN TE BRENGEN GELEIDEBAND
- AAN TE BRENGEN VERLAAGDE BAND

TERREINRICHTING

- BESTAANDE LICHTMAST

Maten in meters, tenzij anders vermeld
Materiaalmaten in mm, tenzij anders vermeld
Rekenmaten in meters t.o.v. N.A.P., tenzij anders vermeld
Diameters in mm, tenzij anders vermeld

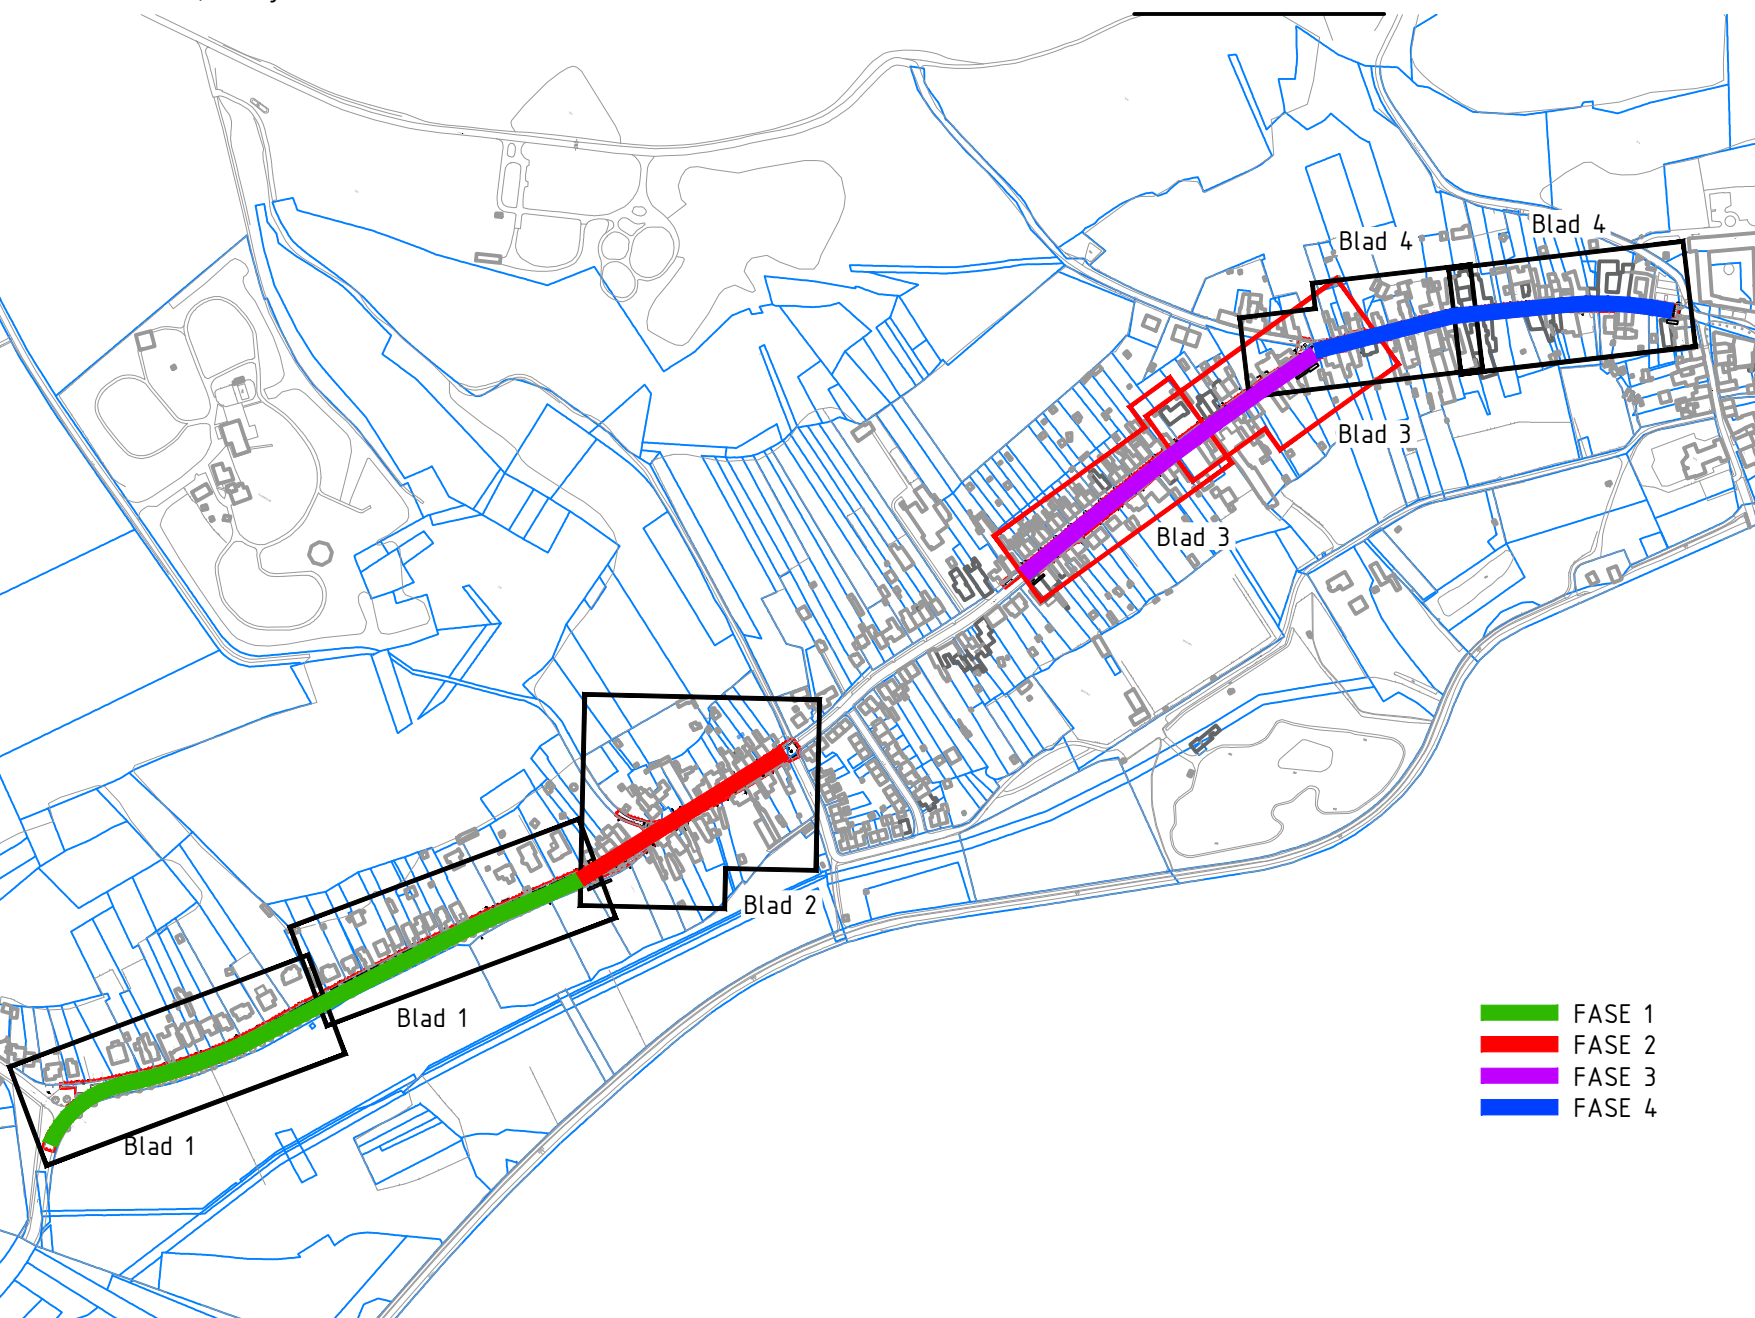

project
Herinrichting Rimburcherweg -
Broekhuizenstraat - Rinkberg te Landgraaf

opdrachtgever
Gemeente Landgraaf

status
Definitief

datum uitgifte
29-05-2020

schaal
1:200

blad
3 / 4

ontwerper
M. Niessen

paraaf

tekening
R. Puijmen

paraaf

format
A0

tekening
CA190143-VO-MTV-T03-3

versie
2.0

Geonius Infra
De Asselen Kull 10
6391 RD Geleen
+31 (0) 88 1200 600