LEGENDA

ALGEMEEN

- WERKGRENS
- INRIT
- KADASTRALE GRENS

VERHARDING

- ZAGEN ASFALTVERHARDING
  DIKTE VARIABEL
- TE VERWIJDEREN ASFALTVERHARDING
  T.P.V. RIJBAAN
  VOLLEDIG ASFALTPAKKET VERWIJDEREN
- TE VERWIJDEREN BETONTEGELS
  FORMAAT 300x300x60mm
- TE VERWIJDEREN BETONSTRAATSTENEN
  T.P.V. PARKEERSTROOK EN INRITTEN
  KEIFORMAAT IN ELLEBOOGVERBAND
- TE VERWIJDEREN BETONSTRAATSTENEN
  T.P.V. RIJBAAN
  KEIFORMAAT IN HALFSTEENSVERBAND
- TE VERWIJDEREN BETONSTRAATSTENEN
  T.P.V. ZVERWAKKER
  KEIFORMAAT IN HALFSTEENSVERBAND
- TE VERWIJDEREN BETONSTRAATSTENEN
  T.P.V. INRITCONTRICTIES
  KEIFORMAAT IN HALFSTEENSVERBAND
- TE HERGEBRUIKEN STRAATBAKSTENEN
  T.P.V. MOLGOOT
  5 STREKKEN, KEIFORMAAT
- TE VERWIJDEREN MOLGOOT
  T.P.V. PARKEERSTROOK
  3 STREKKEN NATUURSTEEN, AFMETING VARIABEL
- TE VERWIJDEREN NATUURSTENEN
  T.P.V. RIJBAAN, PARKEERSTROOK EN TROTTOIR
  AFMETING VARIABEL
- TE HERGEBRUIKEN NATUURSTENEN
  T.P.V. RIJBAAN EN PARKEERSTROOK
  AFMETING VARIABEL
- TE HERGEBRUIKEN STRAATBAKSTENEN
  T.P.V. TROTTOIRS
  DKFORMAAT IN KORT HALFSTEENSVERBAND
- TE HERGEBRUIKEN STRAATBAKSTENEN
  T.P.V. INRITTEN
  DKFORMAAT IN LANG HALFSTEENSVERBAND
- TE HERGEBRUIKEN STRAATBAKSTENEN
  T.P.V. RIJBAAN KRUISINGSVLAK
  KEIFORMAAT IN ELLEBOOGVERBAND

KANTOPSLUITING

- TE VERWIJDEREN TROTTOIRBANDEN
  180/200x200mm
- TE VERWIJDEREN STREKLAAG
  UIT BETONSTRAATSTEEN, KEIFORMAAT
- TE VERWIJDEREN STREKLAAG
  UIT STRAATBAKSTEEN, WAALFORMAAT
- TE HERGEBRUIKEN STREKLAAG
  UIT STRAATBAKSTEEN, KEIFORMAAT
  T.P.V. KRUISING KAPELWEIEN
- TE VERWIJDEREN OPSLUITBANDEN
  60x200mm
- TE VERWIJDEREN OPSLUITBANDEN
  100x200mm
- TE VERWIJDEREN RWS-BANDEN
  TR/22kx250mm
- TE VERWIJDEREN INRITBLOKKEN
  500x9x500mm

RIOLERING

- TE HERGEBRUIKEN PUTRAND MET DEKSEL
  OP HOOGTE TE STELLEN
- TE HERGEBRUIKEN PUTRAND MET DEKSEL
  T.P.V. HUISNUMMER 19 T/M 27
  OP HOOGTE TE STELLEN, GENKEVELD
- TE VERWIJDEREN PUTRAND MET DEKSEL
- TE VERWIJDEREN STRAATKOLK
  INCLUSEF KOLKAANSLUITING

TERREININRICHTING

- TE HANDHAVEN PAAL/ZUIL
  INCLUSEF VERKEERSBORD
- TE VERWIJDEREN KUNSTSTOF AFZETPAAL
  NAAR GEMEENTELAGER
- TE VERWIJDEREN AFZETPAAL
  NAAR GEMEENTELAGER

GROEN

- BESTAANDE TE HANDHAVEN BOOM
- TE RODEIEN BOOM
- TE VERWIJDEREN BEGROEING

Maten in meters, tenzij anders vermeld
Materiaalmaten in mm, tenzij anders vermeld
Peilmaten in meters t.o.v. N.A.P., tenzij anders vermeld
Diameters in mm, tenzij anders vermeld

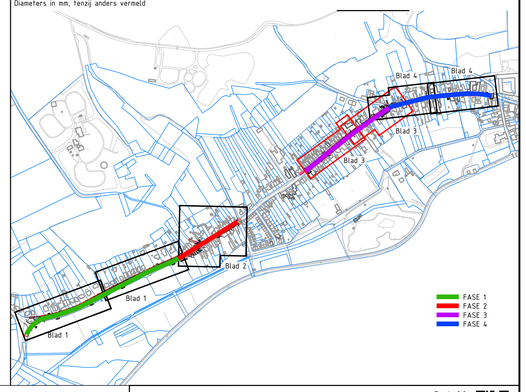

0 2 4 6 8m

GEONIUS

Geonius Infra
De Asselen Kuil 10
6161 RD Geleen
+31 (0) 88 1300 600

project: Herinrichting Rimburgerweg - Broekhuizenstraat - Rinckberg te Landgraaf	opdrachtgever: Gemeente Landgraaf
onderdeel: Besteksontwerp Opbreektekening fase 3	status: Definitief / datum uitgave: 29-05-2020 / schaal: 1:200 / blad: 3 / 4
getekend: M. Niessen / paraaf	formaat: A0 / projectnummer: CA190143 / documentsoort: TEKENING
vrijgegeven: R. Pluijmen / paraaf	tekening nummer: CA190143-BO-OPB-T01-3 / versie: 2.0

© 2017 - www.geonius.nl

CA190143-UO-OPB-T01_v2.0.dwg