


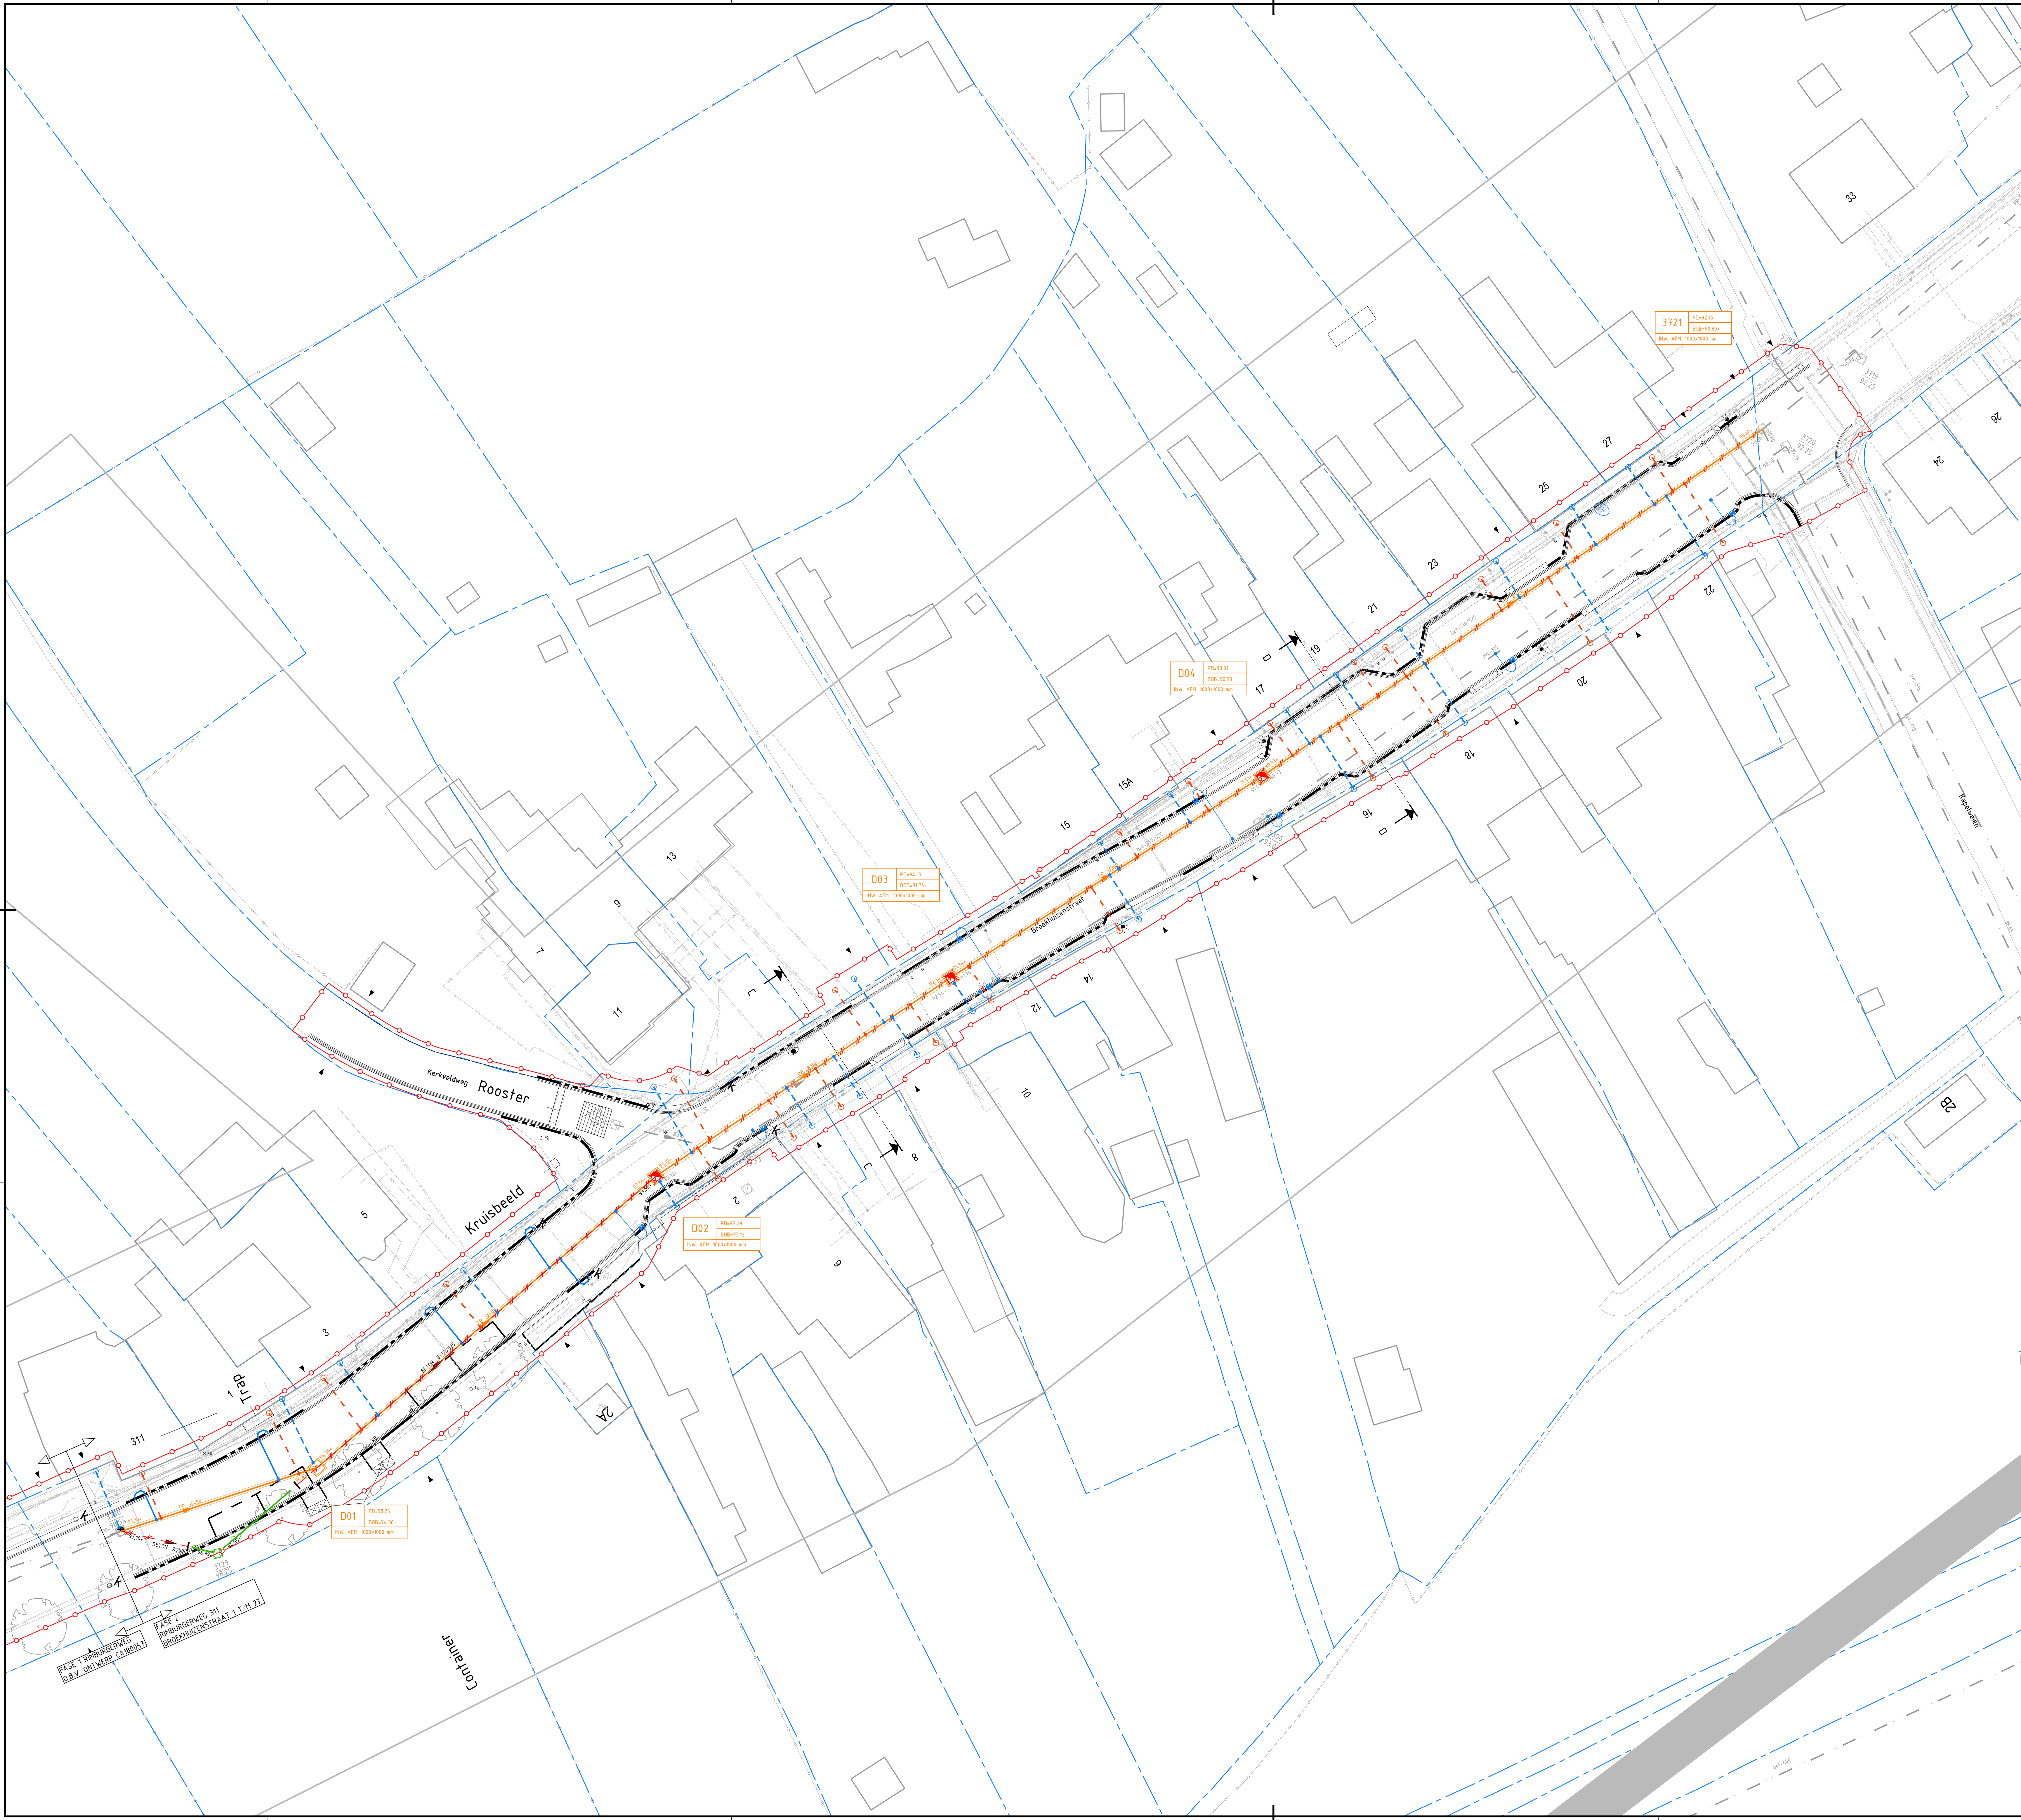

LEGENDA

ALGEMEEN

- WERKRENS
- INRIT
- KADASTRALE GRENS

RIOLERING


- BESTAAND TE HANDHAVEN GEMENGD RIOL. INEL. DAMPTER EN VLIEGELANDSGOTE
- BESTAAND TE HANDHAVEN PUT GEMENGD RIOL.
- BESTAAND TE HANDHAVEN KOLK HWA-KOLK
- TE VERWIJDEREN BESTAAND RIOL.
- TE VERWIJDEREN PUT
- AANBRENGEN SCHILDMUUR IN BESTAANDE PUT/LEIDING
- BESTAANDE RIOL. VOLSCHUIMEN
- BESTAANDE PUT VOLSCHUIMEN
- AAN TE BRENGEN GEMENGD-RIOL. INEL. DAMPTER EN VLIEGELANDSGOTE
- AAN TE BRENGEN PUT INEL. AFMETINGEN EN RIOLKLEIDINGSGOTE
- AAN TE BRENGEN COMBINATIEKOLK SVA 51190-1320/90 GR2 TWEEDELS, afm. 450x450mm
- AAN TE BRENGEN COMBINATIEKOLK OVERBO STE 1/20 F EENDELS, afm. 450x250mm
- AAN TE BRENGEN STRAAKOLK SVA 5333-1025 GR2 TWEEDELS, afm. 450x300mm
- AAN TE BRENGEN KOLKLEIDINGEN PVC #125mm, KLEUR GRJIS
- AAN TE BRENGEN HWA-HUISAANSLUITING PVC #125mm (BU 2) AANSLUITINGEN #160mm TOEPASSEN, KLEUR GRJIS, V.V. ONTSTOPPERSSTUK. LOZE LEIDING, MEEST GUNSTIGE LOCATIE KIES IN WERK
- AAN TE BRENGEN GWA-HUISAANSLUITING PVC #125mm (BU 2) AANSLUITINGEN #160mm TOEPASSEN, KLEUR GRJIS, V.V. ONTSTOPPERSSTUK
- AAN TE BRENGEN HWA INLAAT IN RIOL
- AAN TE BRENGEN GWA INLAAT IN RIOL

K&L

- BESTAANDE KABELEN EN LEIDINGEN

Maten in meters, tenzij anders vermeld  
Materiaalmaten in mm, tenzij anders vermeld  
Pijlmaten in meters f.o.v. N.A.P., tenzij anders vermeld  
Diameters in mm, tenzij anders vermeld

Hoewel de ligging van de kabels en leidingen zo nauwkeurig mogelijk is weergegeven, geschiedt de beschikbaarstelling van deze kabels en leidingen en de daaruit bijkomende gegevens, onder de uitdrukkelijke voorwaarde, dat door ons geen aansprakelijkheid of verantwoordelijkheid wordt aanvaard, voor eventueel blijvende onvolledigheden of onjuistheden die voortvloeien uit het gebruik van deze tekening. Wij verzaken nadrukkelijk, bij werkzaamheden in de nabijheid van kabels en leidingen, tijdig met het desbetreffende nutsbedrijf overleg te plegen, omdat tussentijdse wijziging van de situatie of de kabel of de leiding mogelijk is en mede omdat de huisaansluitingen niet op deze tekening zijn weergegeven.

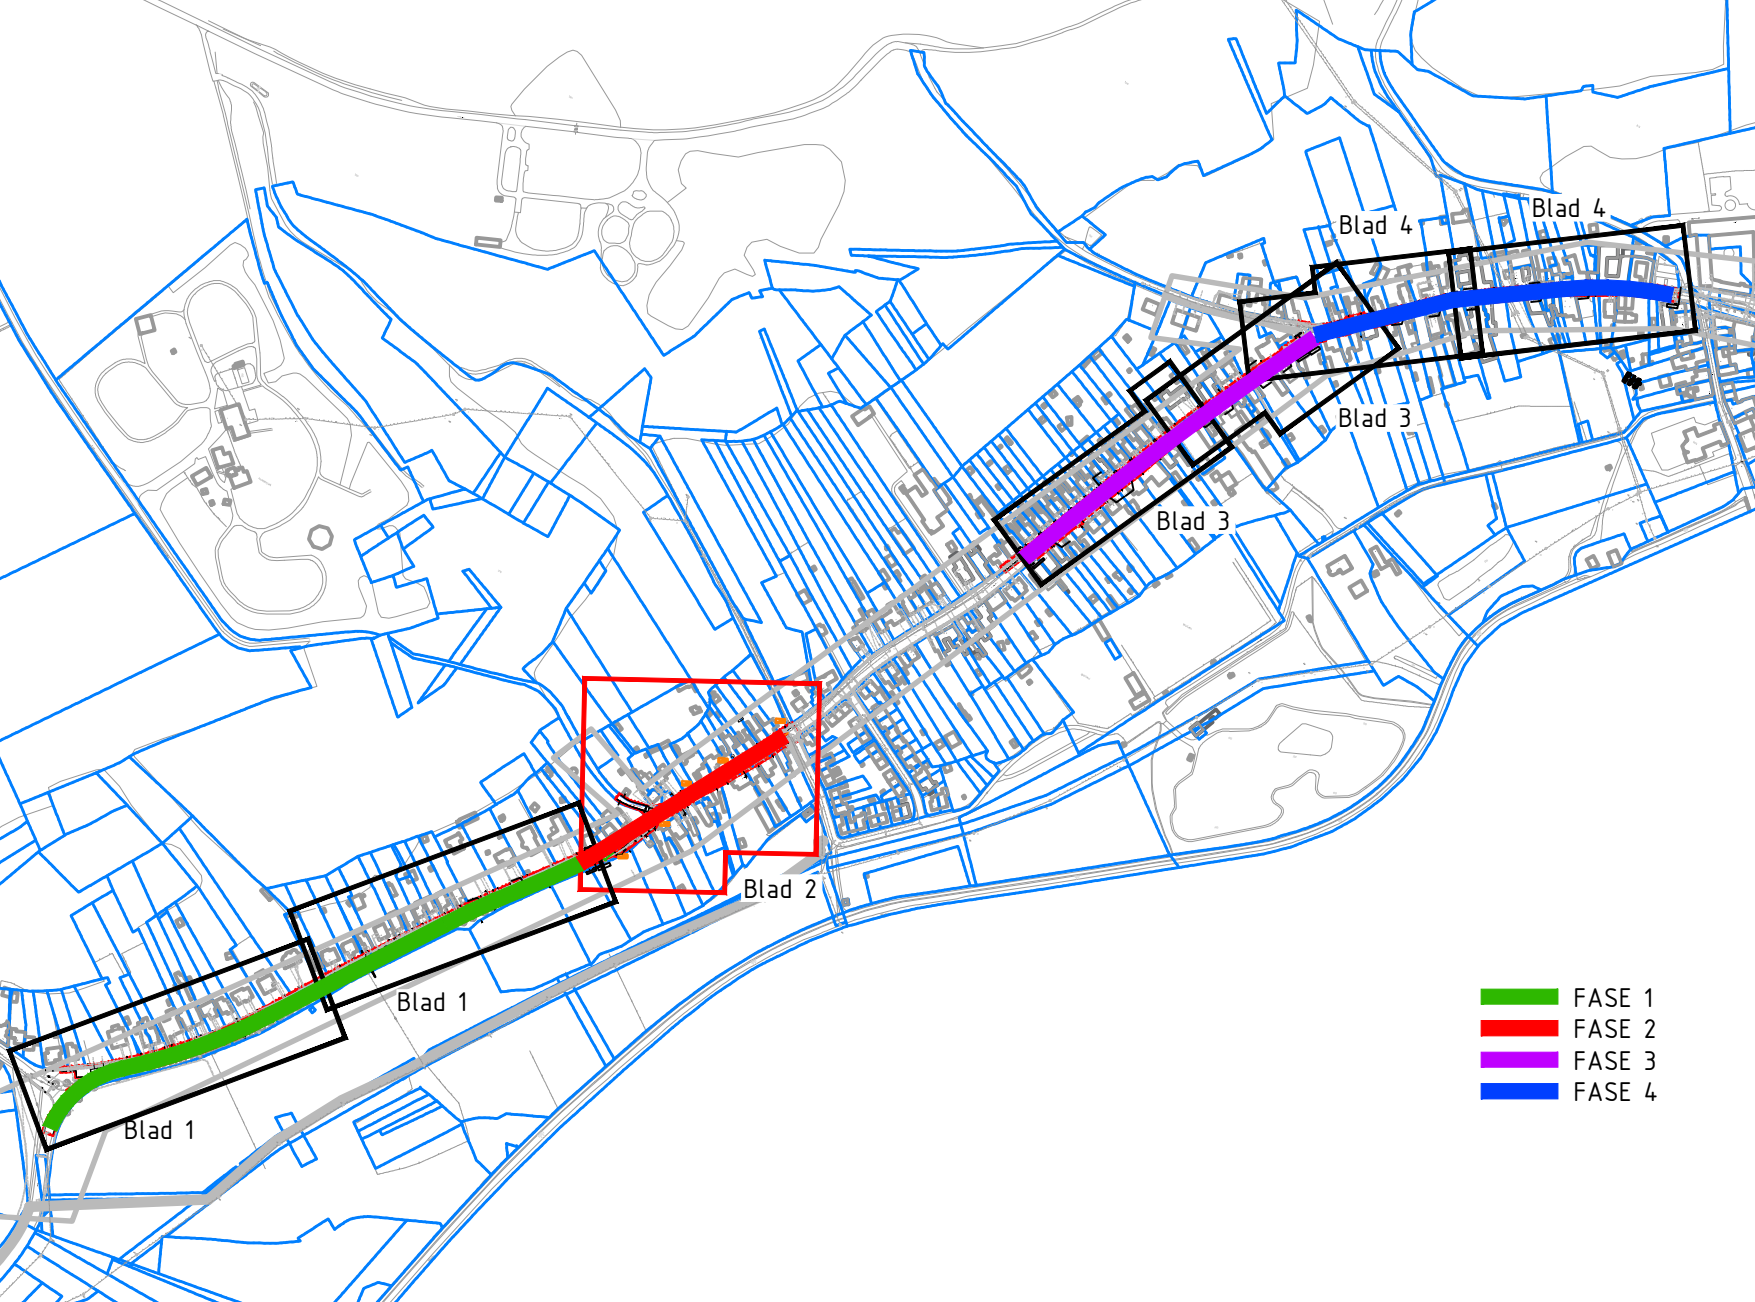



Geonius Infra  
De Asselen Kull 10  
6331 RD Geleen  
+31 (0) 88 1300 600

project  
Herinrichting Rimburcherweg -  
Broekhuizenstraat - Rinckberg te Landgraaf

opdrachtgever  
Gemeente Landgraaf

status  
Definitief

datum uitgifte  
29-05-2020

schaal  
1:200

blad  
2 / 4

ontwerper  
M. Niessen

paraf

formaat  
A0

tekeningsysteem  
CA190143-uo-rio-T04-2

tekeningschaal  
2.0