


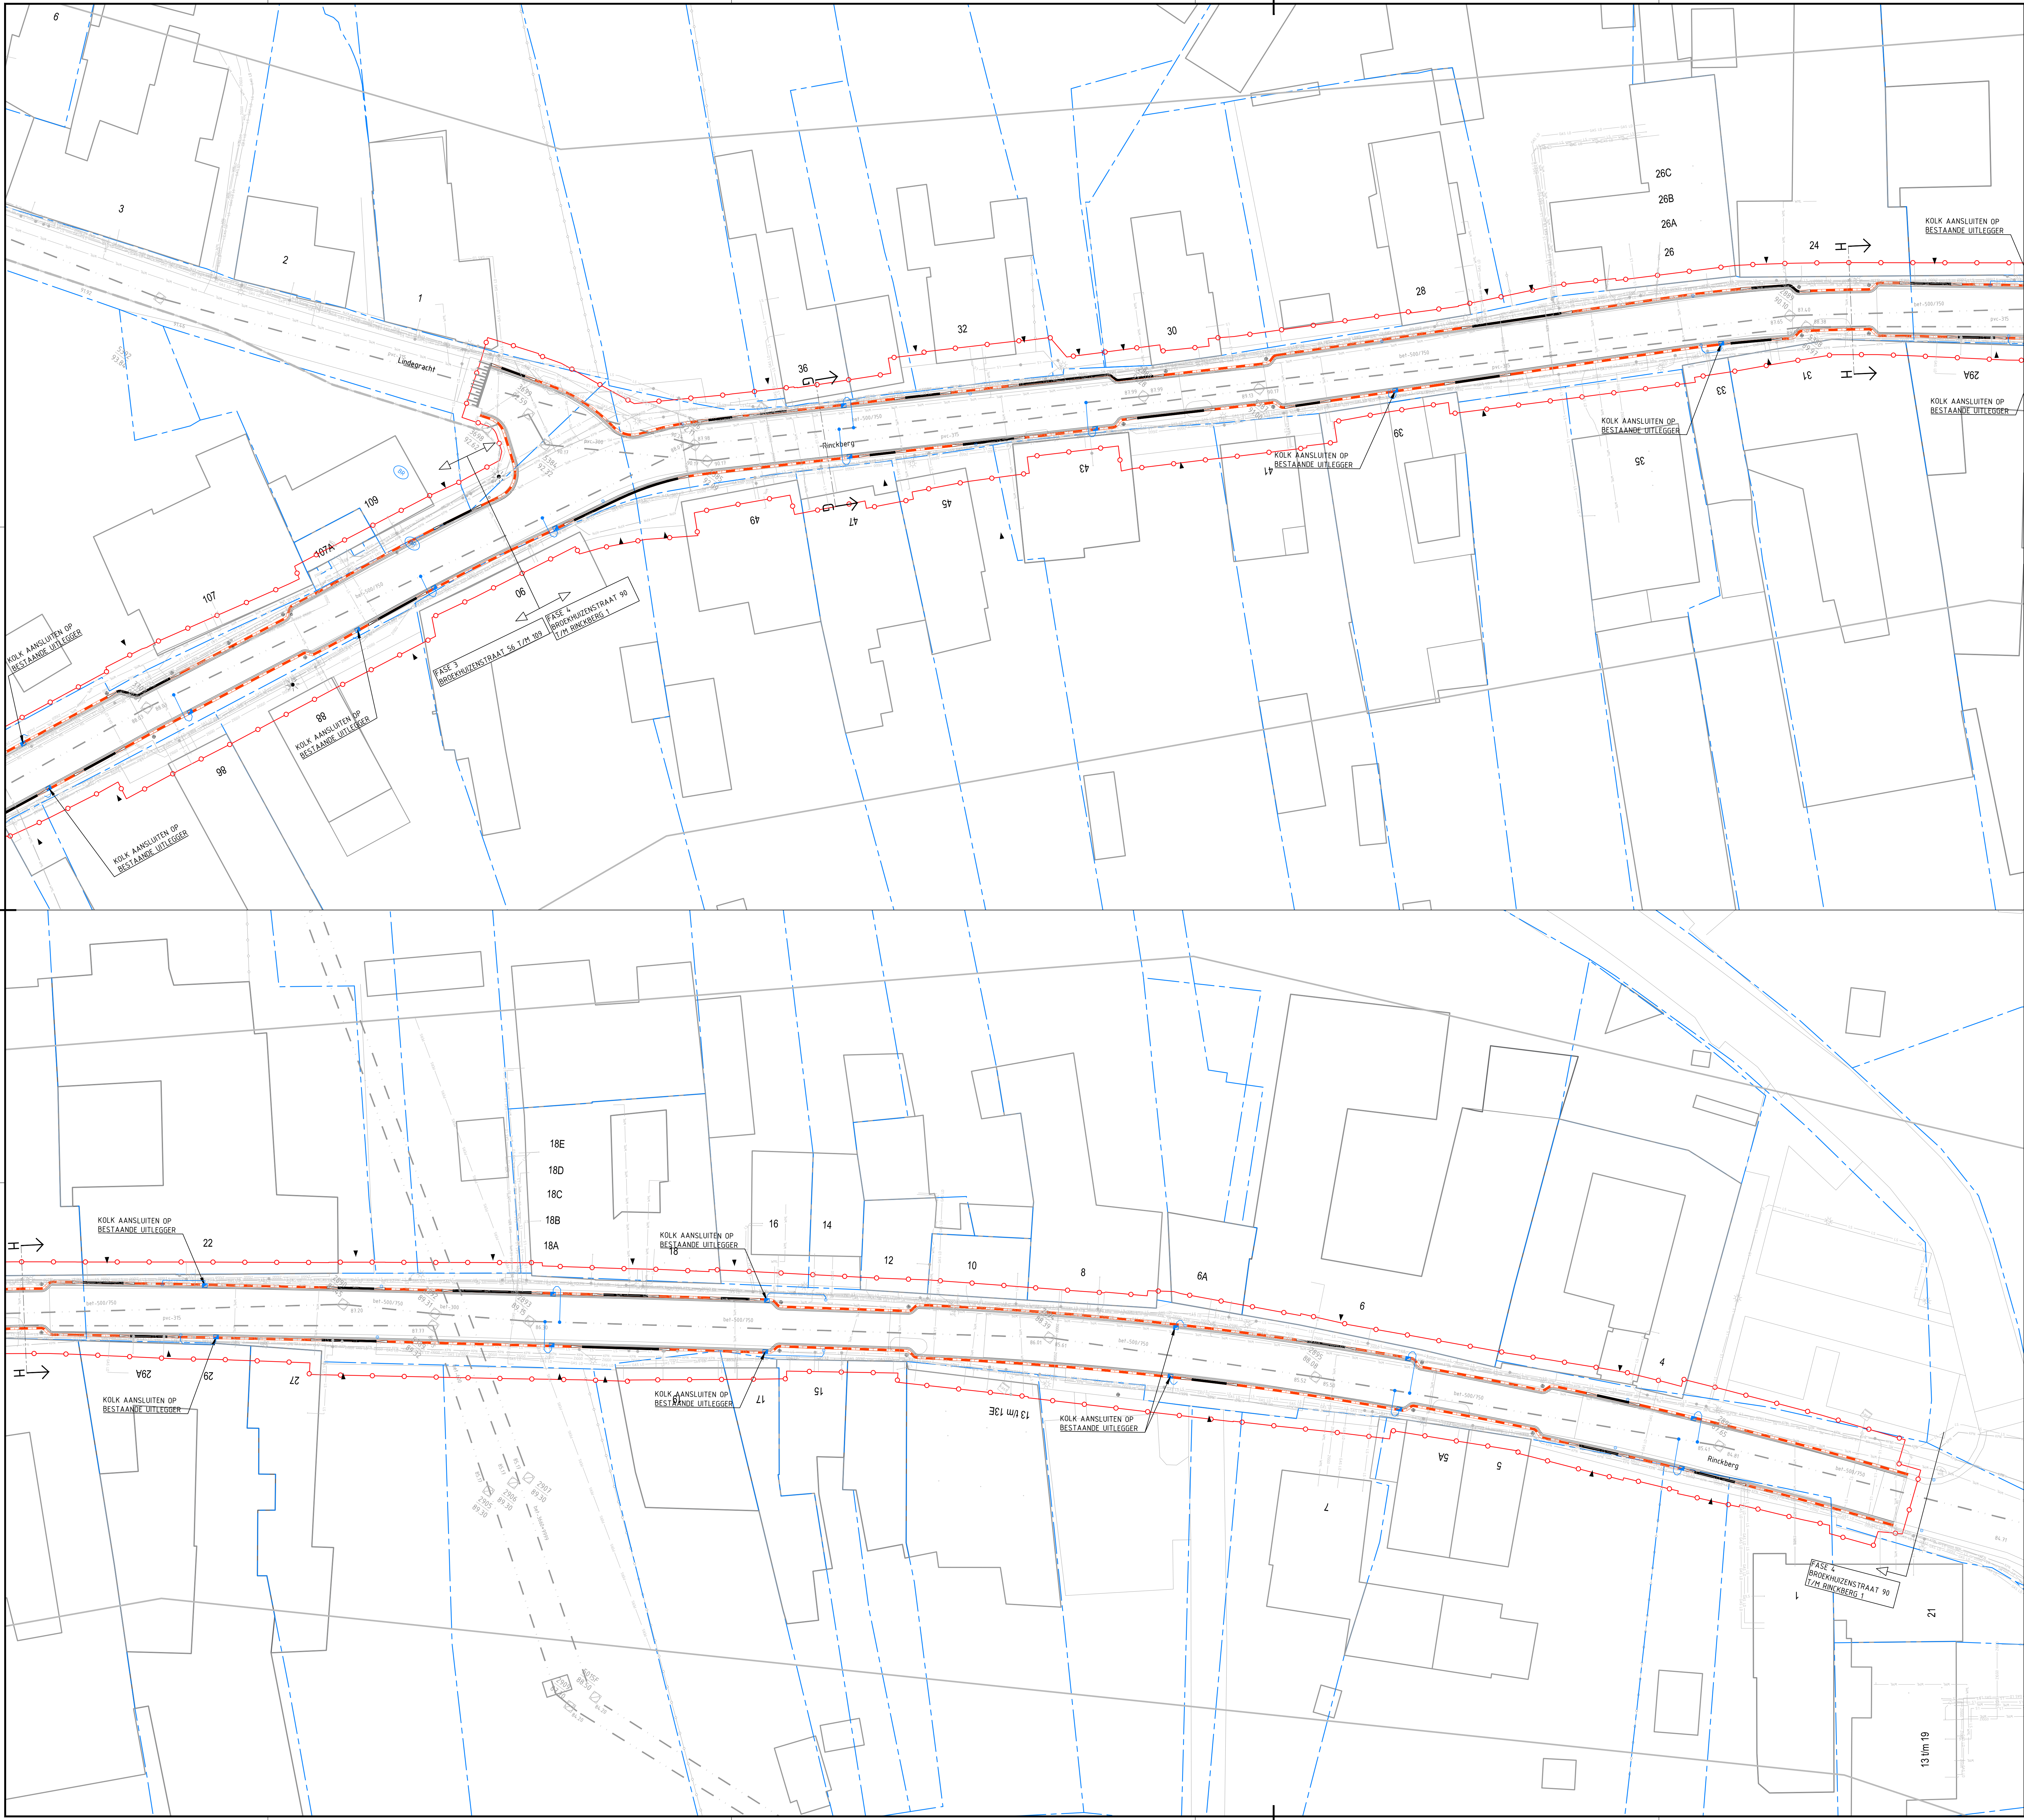

LEGENDA

ALGEMEEN

- WERKRENS
- INRIJ
- KADASTRALE GRENS

RIOLERING


- BESTAAND TE HANDHAVEN GEMENGD RIOL. INEL. DANKEER EN VULDELAANDE
- BESTAAND TE HANDHAVEN PUT GEMENG. RIOL.
- BESTAAND TE HANDHAVEN KOLK HWA-KOLK
- TE VERWIJDEREN BESTAAND RIOL.
- TE VERWIJDEREN PUT
- AANBRENGEN SCHILDMUUR IN BESTAANDE PUTLEIDING
- BESTAANDE RIOL. VOLSCHUIMEN
- BESTAANDE PUT VOLSCHUIMEN
- AAN TE BRENGEN GEMENGD-RIOL. INEL. DANKEER EN VULDELAANDE
- AAN TE BRENGEN PUT INEL. DANKEER EN VULDELAANDE
- AAN TE BRENGEN COMBINATIEKOLK SVA 51190-120/90 GED. TWEEDELS, afm. 450x450mm
- AAN TE BRENGEN COMBINATIEKOLK OVERBO. SVE 1/20 R. EENDELS, afm. 450x250mm
- AAN TE BRENGEN STRAATKOLK SVA 5333-120/120 GED. TWEEDELS, afm. 450x300mm
- AAN TE BRENGEN KOLKLEIDINGEN PVC Ø125mm, KLEUR GRIS
- AAN TE BRENGEN HWA-HUISAANSLUITING PVC Ø125mm (BU. 2) AANSLUITINGEN #160mm TOEPASSEN, KLEUR GRIS, V.V. ONTSTOPPERSLUIK. LOZE LEIDING, MEEST GUNSTIGE LOCATIE KIES IN WERK
- AAN TE BRENGEN GWA-HUISAANSLUITING PVC Ø125mm (BU. 2) AANSLUITINGEN #160mm TOEPASSEN, KLEUR GRIS, V.V. ONTSTOPPERSLUIK
- AAN TE BRENGEN HWA INLAAT IN RIOL.
- AAN TE BRENGEN GWA INLAAT IN RIOL.

K&L

- BESTAANDE KABELS EN LEIDINGEN

Maten in meters, tenzij anders vermeld
Materiaalmaten in mm, tenzij anders vermeld
Peilmaten in meters t.o.v. N.A.P., tenzij anders vermeld
Diameters in mm, tenzij anders vermeld

Hoewel de ligging van de kabels en leidingen zo nauwkeurig mogelijk is weergegeven, geschiedt de beschikbaarstelling van deze kabels en leidingen en de daaruit blijvende gegevens, onder de uitdrukkelijke voorwaarde, dat door ons geniet aansprakelijkheid of verantwoordelijkheid wordt aanvaard, voor eventueel blijvende onvolledigheden of onjuistheden die voortvloeien uit het gebruik tegen alle aanspraken van derden.
Wij verzoeken nadrukkelijk, bij werkzaamheden in de nabijheid van kabels en leidingen, tijdig met het desbetreffende nutsbedrijf overleg te plegen, omdat tussentijdse wijziging van de situatie of de kabel of de leiding mogelijk is en mede omdat de huisaansluitingen niet op deze tekening zijn weergegeven.

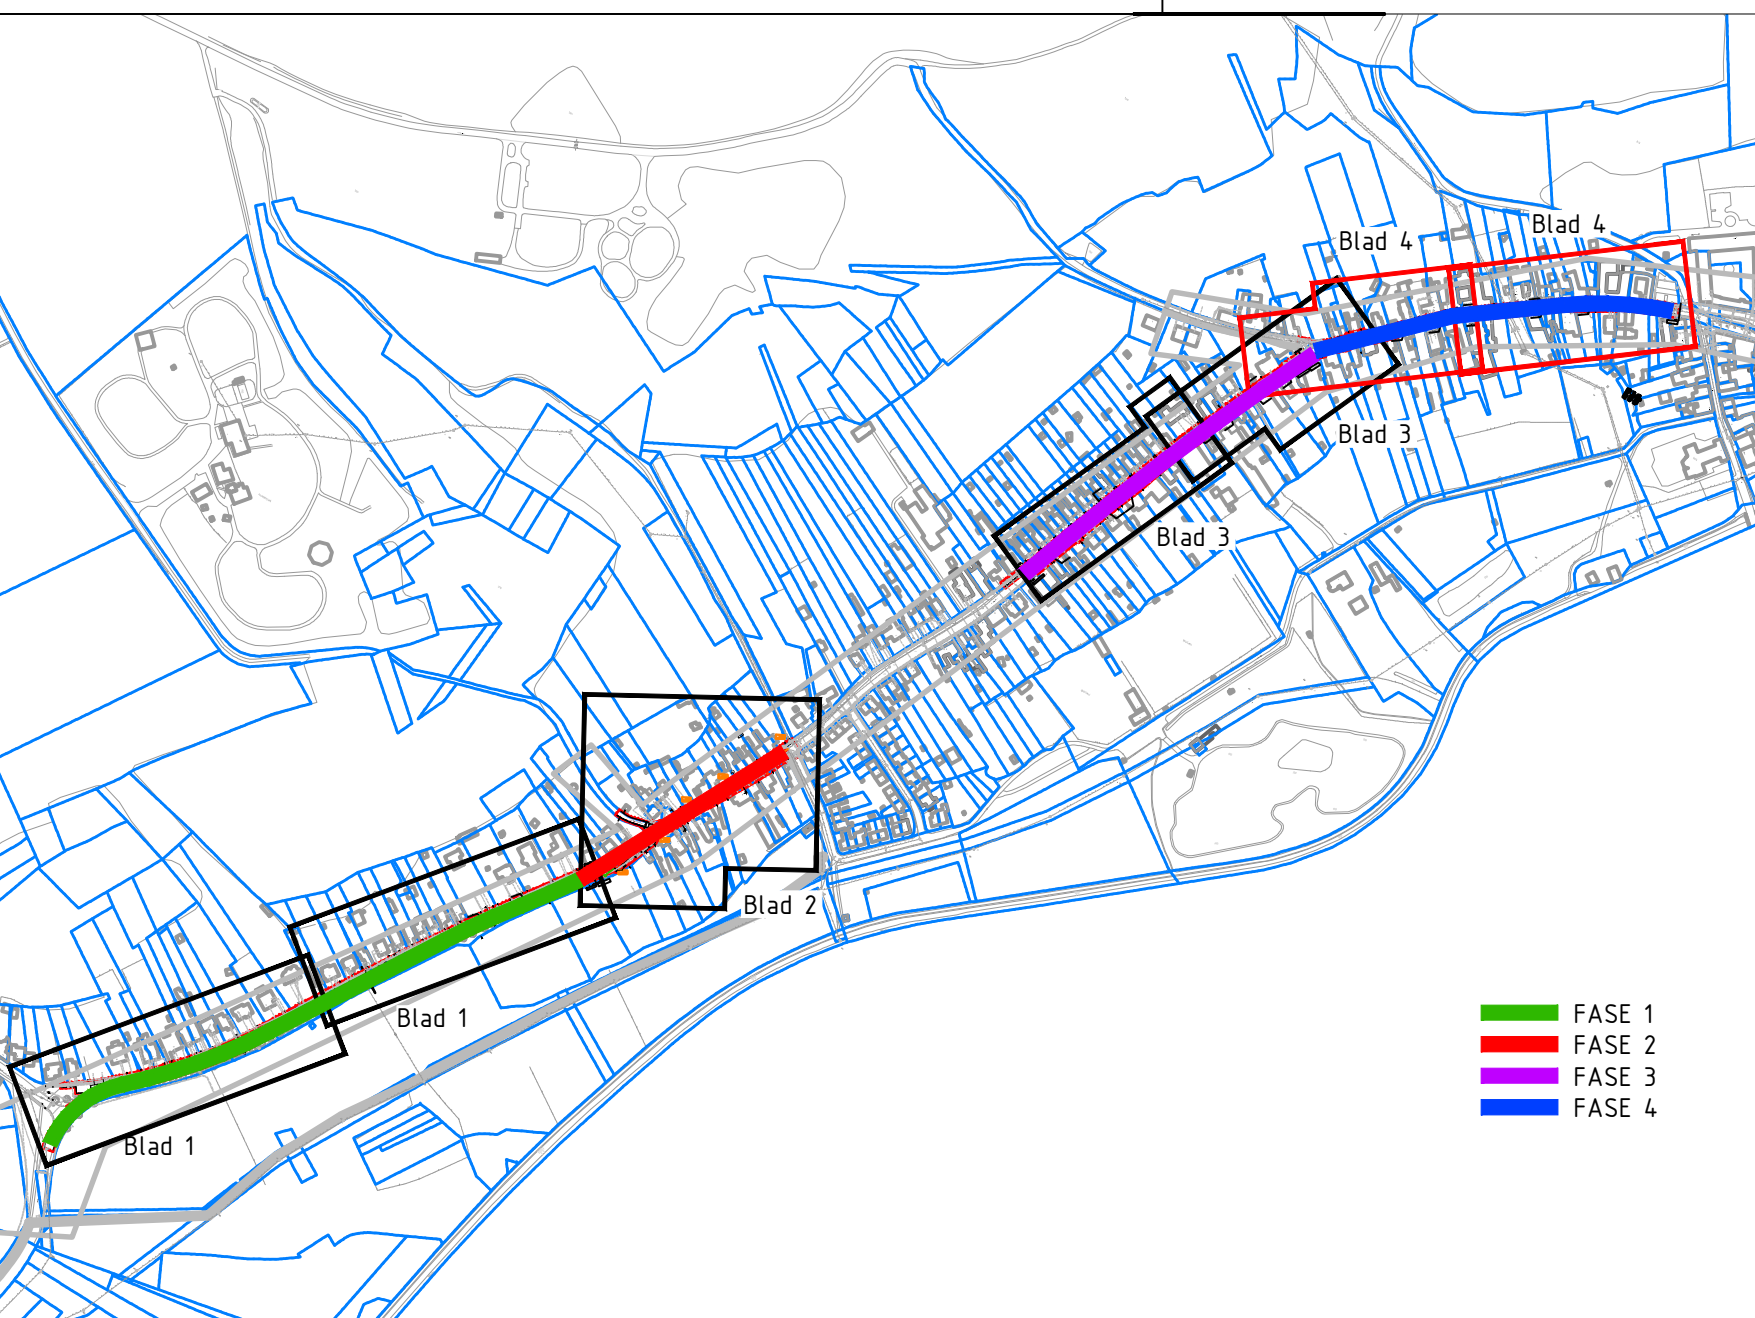

GEONIUS

Herinrichting Rimburcherweg -
Broekhuizenstraat - Rinckberg te Landgraaf

opdrachtgever	Gemeente Landgraaf
stadium	Definitief
datum uitgifte	29-05-2020
schaal	1:200
blad	4 / 4
ontwerper	M. Niessen
paraf	
tekening	CA190143
tekeningschets	CA190143-UO-RIOL-T04-4
tekeningschets	2.0

Geonius Infra
De Asselen Kuit 10
6391 RD Geleen
+31 (0) 88 1300 600

