LEGENDA

ALGEMEEN

- BESTAANDE SITUATIE
- KADASTRALE GRENS
- WERKGRENS
- INRIT

VERHARDING

- AAN TE BRENGEN ASFALTVERHARDING
  TER PLAATSE VAN KEIKVELDWEG
  - 35mm SMA-NL 11B
  - 55mm AC 16 BIND TL-B
  - 60mm AC 22 BASE DL-B
- AAN TE BRENGEN ASFALTVERHARDING
  - 35mm AC 11 SURF DL-B
  - 55mm AC 16 BIND TL-B
  - 60mm AC 22 BASE DL-B
- AAN TE BRENGEN OPPERVLAKTEBEHANDELING
  - NEDERLANDSE STEENSLAG 2/6
  - NEDERLANDSE STEENSLAG 8/11
- AAN TE BRENGEN FREESTRAP T.P.V. AANSLUITING OP BESTAANDE ASFALT
  1 TRAP BREED 0.50m
  AANBRENGEN 35mm AC 11 SURF DL-B
- AAN TE BRENGEN TROTTOIR
  UIT STRAATBAKSTENEN (DF, ARDÈCHE) IN KORT HALFSTEENSVERBAND
- AAN TE BRENGEN TROTTOIR T.P.V. INRITTEN
  UIT STRAATBAKSTENEN (DF, ARDÈCHE) IN LANG HALFSTEENSVERBAND
- AAN TE BRENGEN INRIT
  UIT BETONSTRAATSTENEN (KF, KLEUR ANTRACIET) IN LANG HALFSTEENSVERBAND
- AAN TE BRENGEN PARKEERVAK
  UIT BETONSTRAATSTENEN (DF, KLEUR ANTRACIET) IN KORT HALFSTEENSVERBAND
- AAN TE BRENGEN RIJBAAN
  UIT STRAATBAKSTENEN (KF, TERRA FIORE) IN KEPERVERBAND
- AAN TE BRENGEN RIJBAAN
  UIT STRAATBAKSTENEN (KF, ARDÈCHE, KLEUR ROOD) IN KEPERVERBAND
- HERSTRATEN RIJBAAN
  UIT STRAATBAKSTENEN (KF, KLEUR ROOD) IN KEPERVERBAND
- HERSTRATEN RIJBAAN
  UIT NATUURSTEEN
- AAN TE BRENGEN TROTTOIRTEGEL
  50x50cm (KLEUR WIT)

KANTOPSLUITING

- AAN TE BRENGEN 3 STREKKEN RONDOM PARKEERVAK
  UIT STRAATBAKSTENEN (KF, ARDÈCHE) IN HALFSTEENSVERBAND
- AAN TE BRENGEN INRIT
  UIT HOEKBLOKKEN EN BETONSTRAATSTENEN (2xDF EN 3xKF, GRIJS)
- AAN TE BRENGEN STREKLAAG
  2 STREKKEN UIT HERGEBRUIKTE STRAATBAKSTENEN (KF) IN HALFSTEENSVERBAND
- AAN TE BRENGEN TROTTOIRBAND
  180/200x200mm (KLEUR HARDSTEEN)
- AAN TE BRENGEN OPSLUITBAND
  80x200mm
- AAN TE BRENGEN OPSLUITBAND
  200x120mm
- VB AAN TE BRENGEN VERLOOPBAND
  VAN 180/200x200mm NAAR 200x120mm

RIOLERING

- AAN TE BRENGEN PUTRAND MET DEKSEL
  IN ASFALTVERHARDING
- AAN TE BRENGEN PUTRAND MET DEKSEL
  IN ELEMENTENVERHARDING
- H AAN TE BRENGEN COMBINATIEKOLK
  SVA ST1190-1320/90 GB2 TWEEDELIG, afm. 450x450mm
- AAN TE BRENGEN STRAATKOLK
  SVA S1332-1325 GB2 TWEEDELIG, afm. 450x300mm

TERREININRICHTING

- BESTAANDE LICHTMAST
- BESTAANDE BRANDKRAAN
- BESTAANDE SCHAKELKAST

Maten in meters, tenzij anders vermeld
Materiaalmaten in mm, tenzij anders vermeld
Peilmaten in meters t.o.v. N.A.P., tenzij anders vermeld
Diameters in mm, tenzij anders vermeld

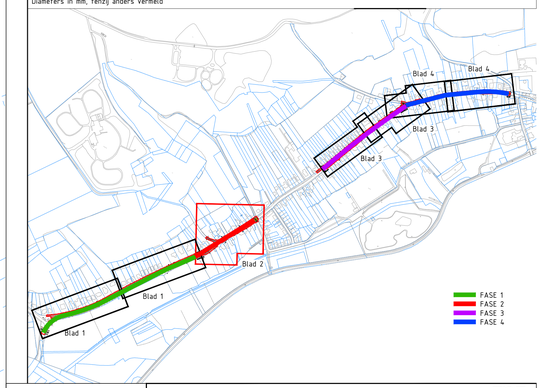

0 2 4 6 8m

GEONIUS

Geonius Infra
De Asselen Kuil 10
6161 RD Geleen
+31 (0) 88 1300 600

project: Herinrichting Rimburgerweg - Broekhuizenstraat - Rinckberg te Landgraaf	opdrachtgever: Gemeente Landgraaf
onderdeel: Bestekstekening Situatietekening	status: Definitief / datum uitgave: 29-05-2020
	schaal: 1:200 / blad: 2 / 4
gekeurd: M. Niessen / paraaf:	formaat: A0 / projectnummer: CA190143 / documentsoort: TEKENING
vrijgegeven: R. Pluijmen / paraaf:	tekening nummer: CA190143-UO-SIT-T02-2 / versie: 3.0

© 2017 - www.geonius.nl

CA190143-UO-SIT-T02_v3.0.dwg