



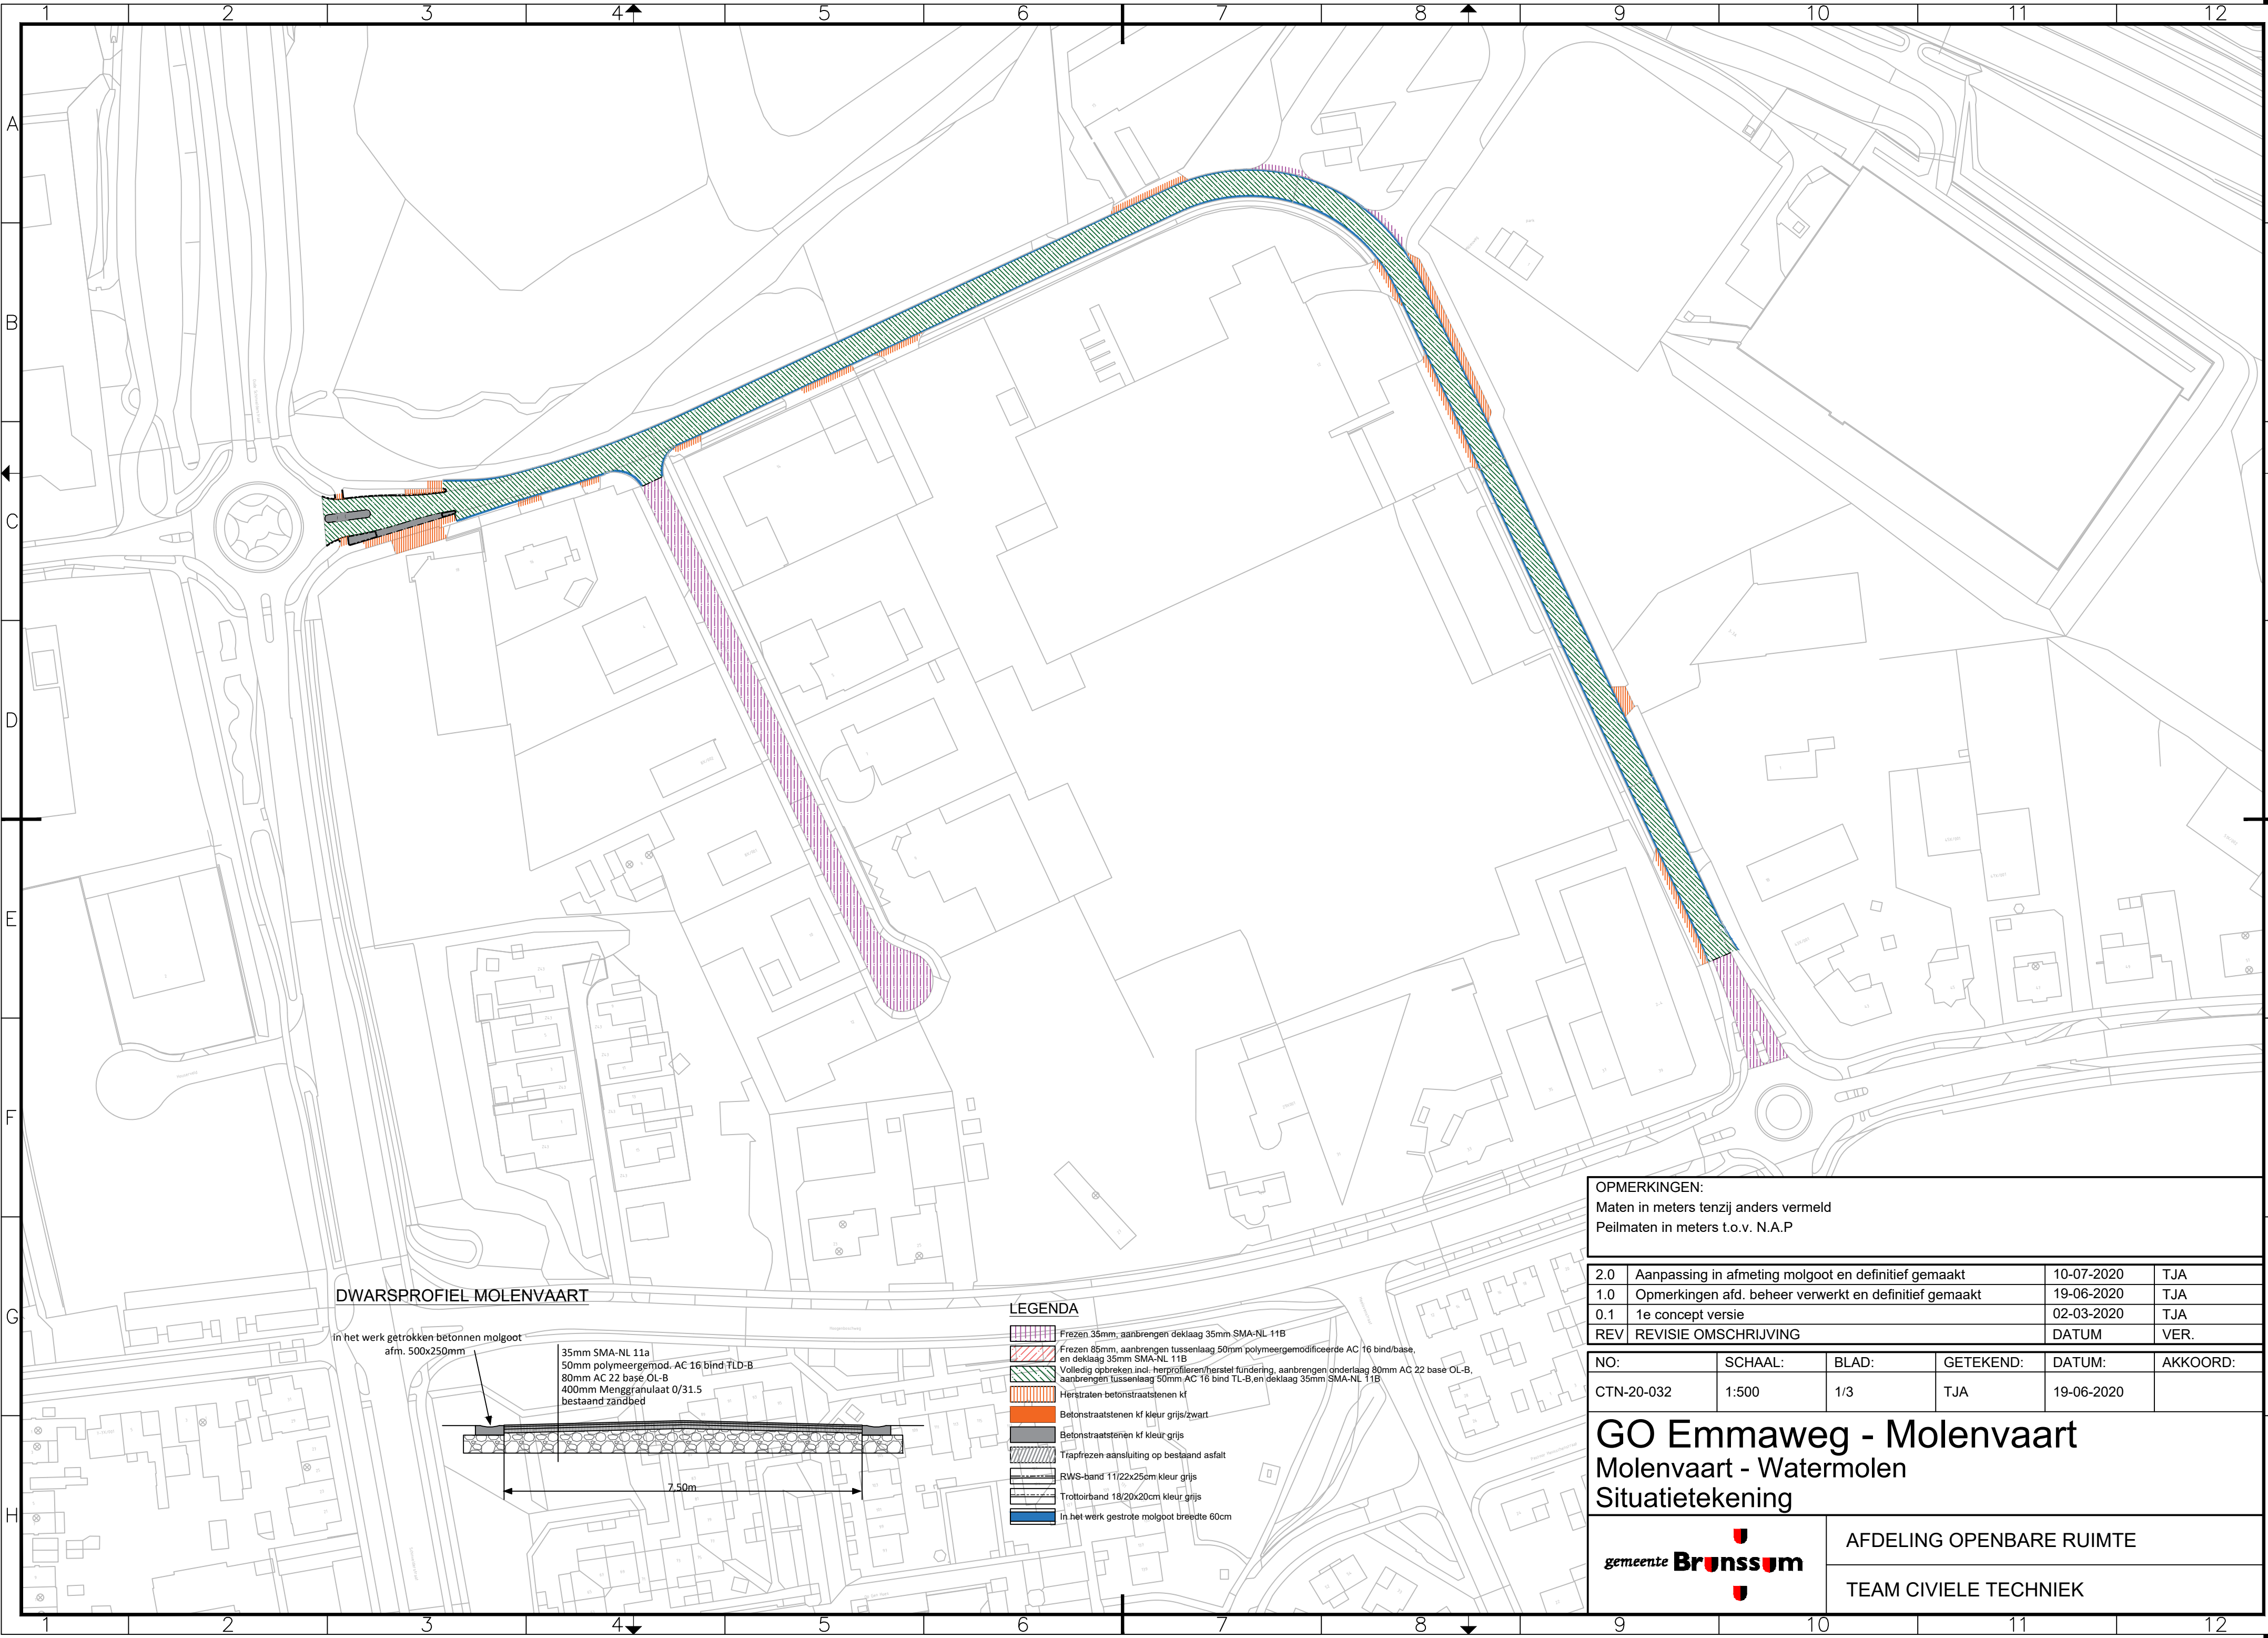

DWARSPROFIEL MOLENVAART

in het werk getrokken betonnen molgoot
afm. 500x250mm

35mm SMA-NL 11a
50mm polymeergemod. AC 16 bind TLD-B
80mm AC 22 base OL-B
400mm Menggranulaat 0/31.5
bestaand zandbed

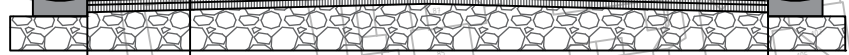

7.50m

LEGENDA

- Frezen 35mm, aanbrengen deklaag 35mm SMA-NL 11B
- Frezen 85mm, aanbrengen tussenlaag 50mm polymeergemodificeerde AC 16 bind/base, en deklaag 35mm SMA-NL 11B
- Volledig opbreken incl. herprofilieren/herstel fundering, aanbrengen onderlaag 80mm AC 22 base OL-B, aanbrengen tussenlaag 50mm AC 16 bind TL-B, en deklaag 35mm SMA-NL 11B
- Herstraten betonstraatstenen kf
- Betonstraatstenen kf kleur grijs/zwart
- Betonstraatstenen kf kleur grijs
- Trapfrezen aansluiting op bestaand asfalt
- RWS-band 11/22x25cm kleur grijs
- Trottoirband 18/20x20cm kleur grijs
- In het werk gestropte molgoot breedte 60cm

OPMERKINGEN:

Maten in meters tenzij anders vermeld
Peilmaten in meters t.o.v. N.A.P

2.0	Aanpassing in afmeting molgoot en definitief gemaakt	10-07-2020	TJA
1.0	Opmerkingen afd. beheer verwerkt en definitief gemaakt	19-06-2020	TJA
0.1	1e concept versie	02-03-2020	TJA
REV	REVISIE OMSCHRIJVING	DATUM	VER.

NO:	SCHAAL:	BLAD:	GETEKEND:	DATUM:	AKKOORD:
CTN-20-032	1:500	1/3	TJA	19-06-2020	

GO Emmaweg - Molenvaart
Molenvaart - Watermolen
Situatietekening



AFDELING OPENBARE RUIMTE
TEAM CIVIELE TECHNIEK